


FACHADAS DEL BLOQUE A
A PINTAR


FACHADAS DEL BLOQUE B
A PINTAR

FACHADA FRONTAL
esc.-----1:100

FACHADAS A PINTAR

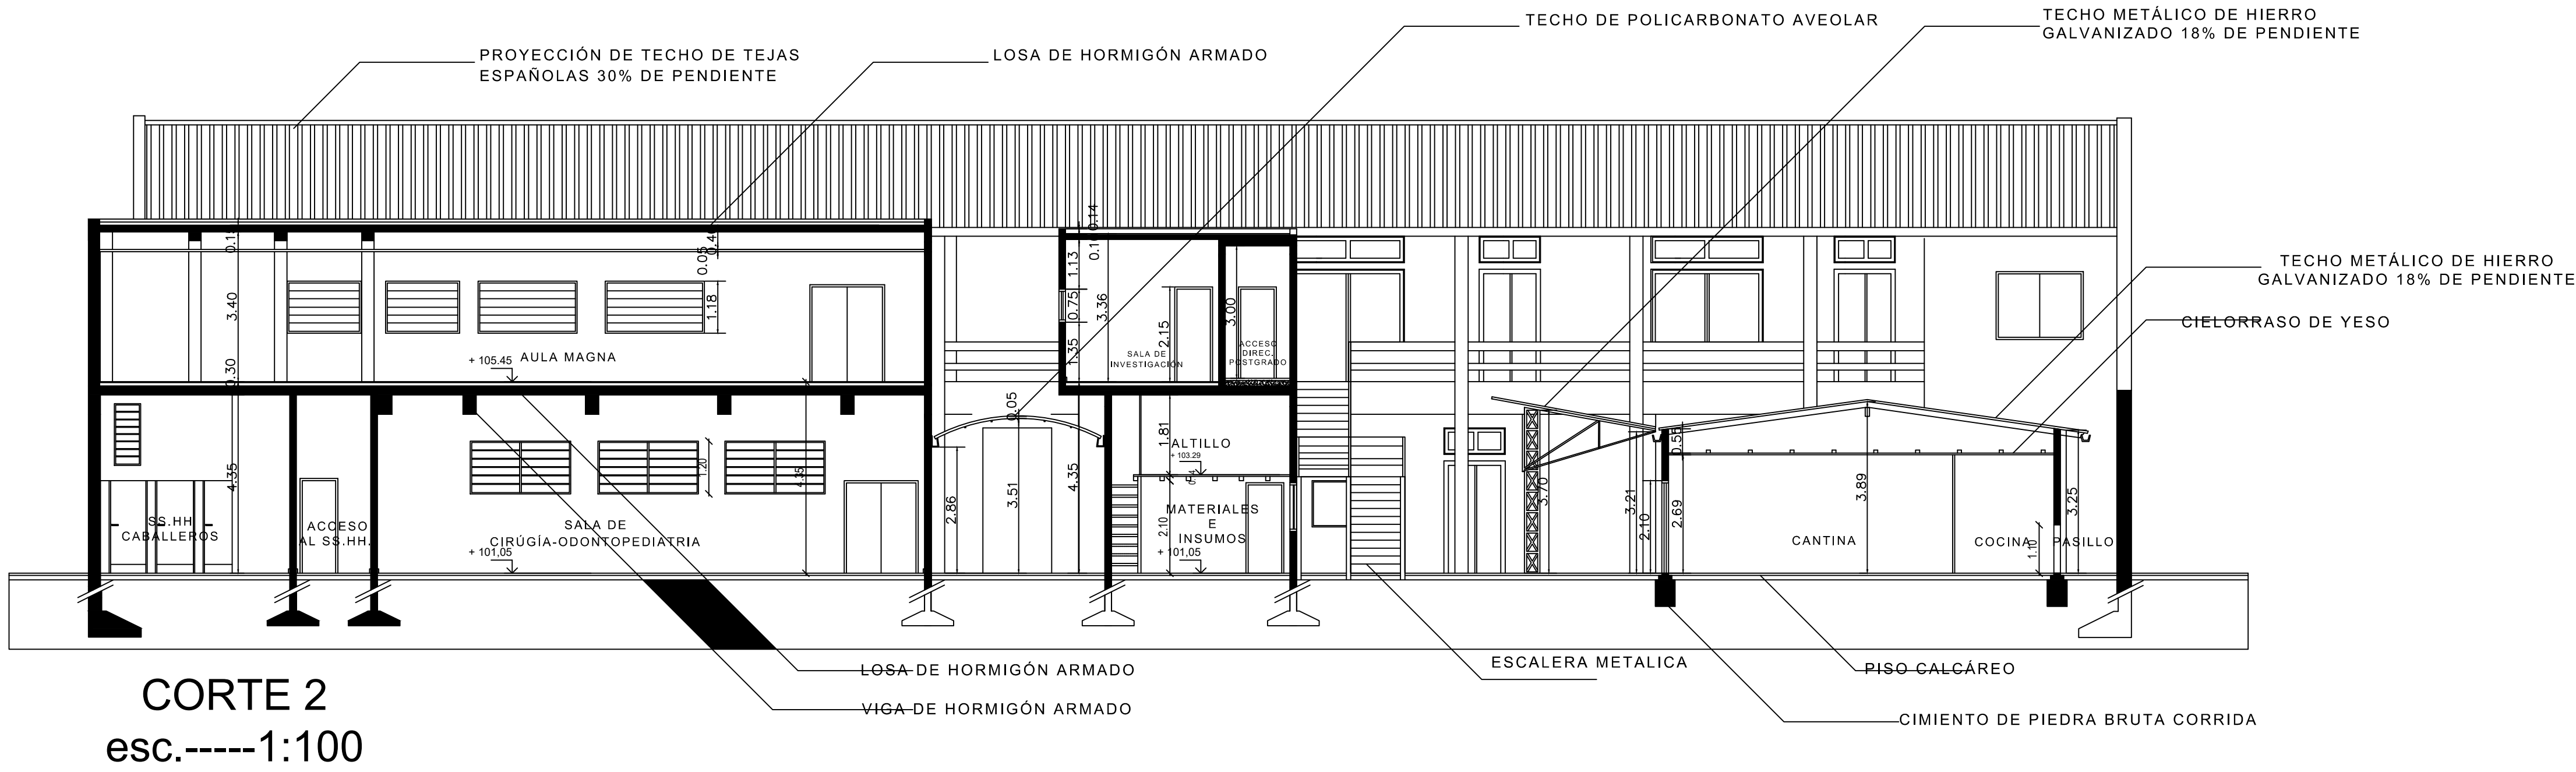

CORTE 2
esc.-----1:100

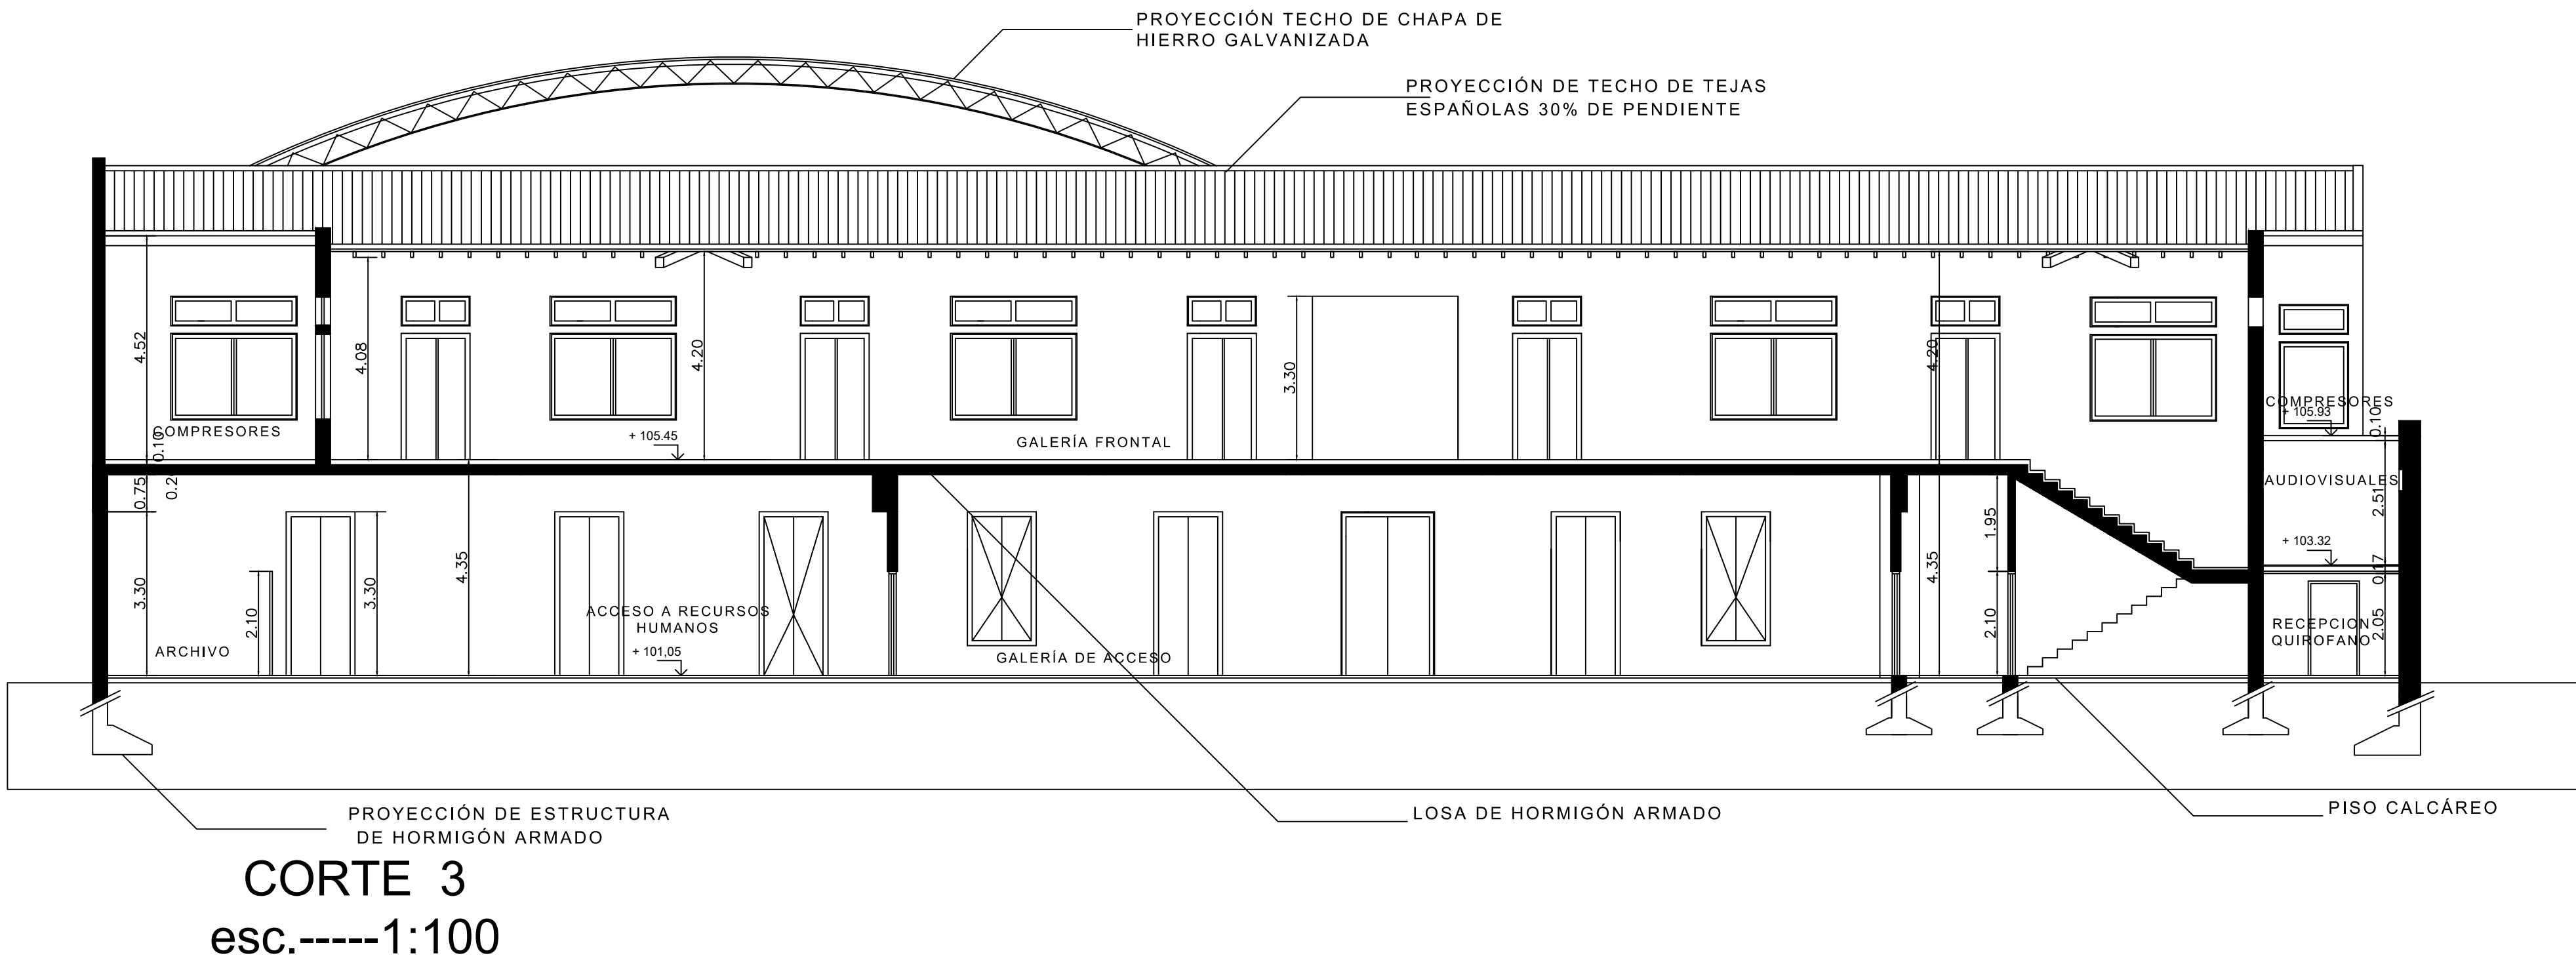

CORTE 3
esc.-----1:100



PROVISIÓN Y COLOCACIÓN DE MESADAS E INSTALACIÓN SANITARIA
EN CLÍNICAS ODONTOLÓGICAS - OBRAS INSTITUCIONALES VARIAS .-

FACULTAD DE ODONTOLOGÍA UNIVERSIDAD
NACIONAL DE ASUNCIÓN

ARQ

LAMINA:

1.1.-

CORTES Y FACHADA

ESCALA: 1/100