




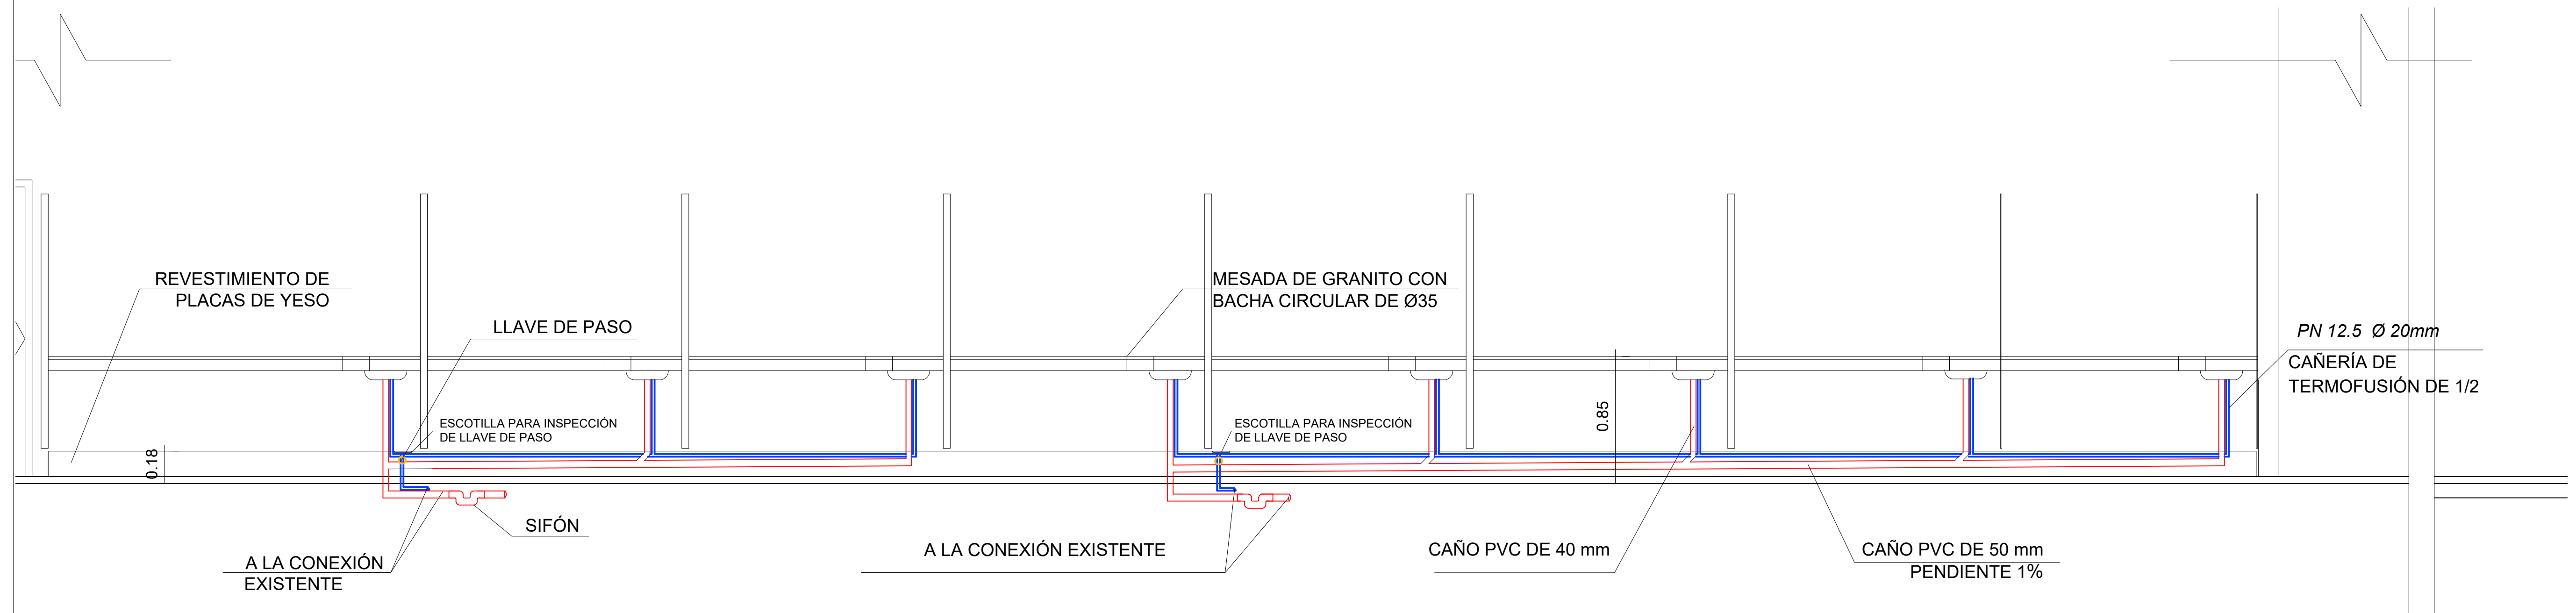

DETALLE INSTALACIÓN SANITARIA CORTE LONGITUDINAL
ESCALA _____ 1/25

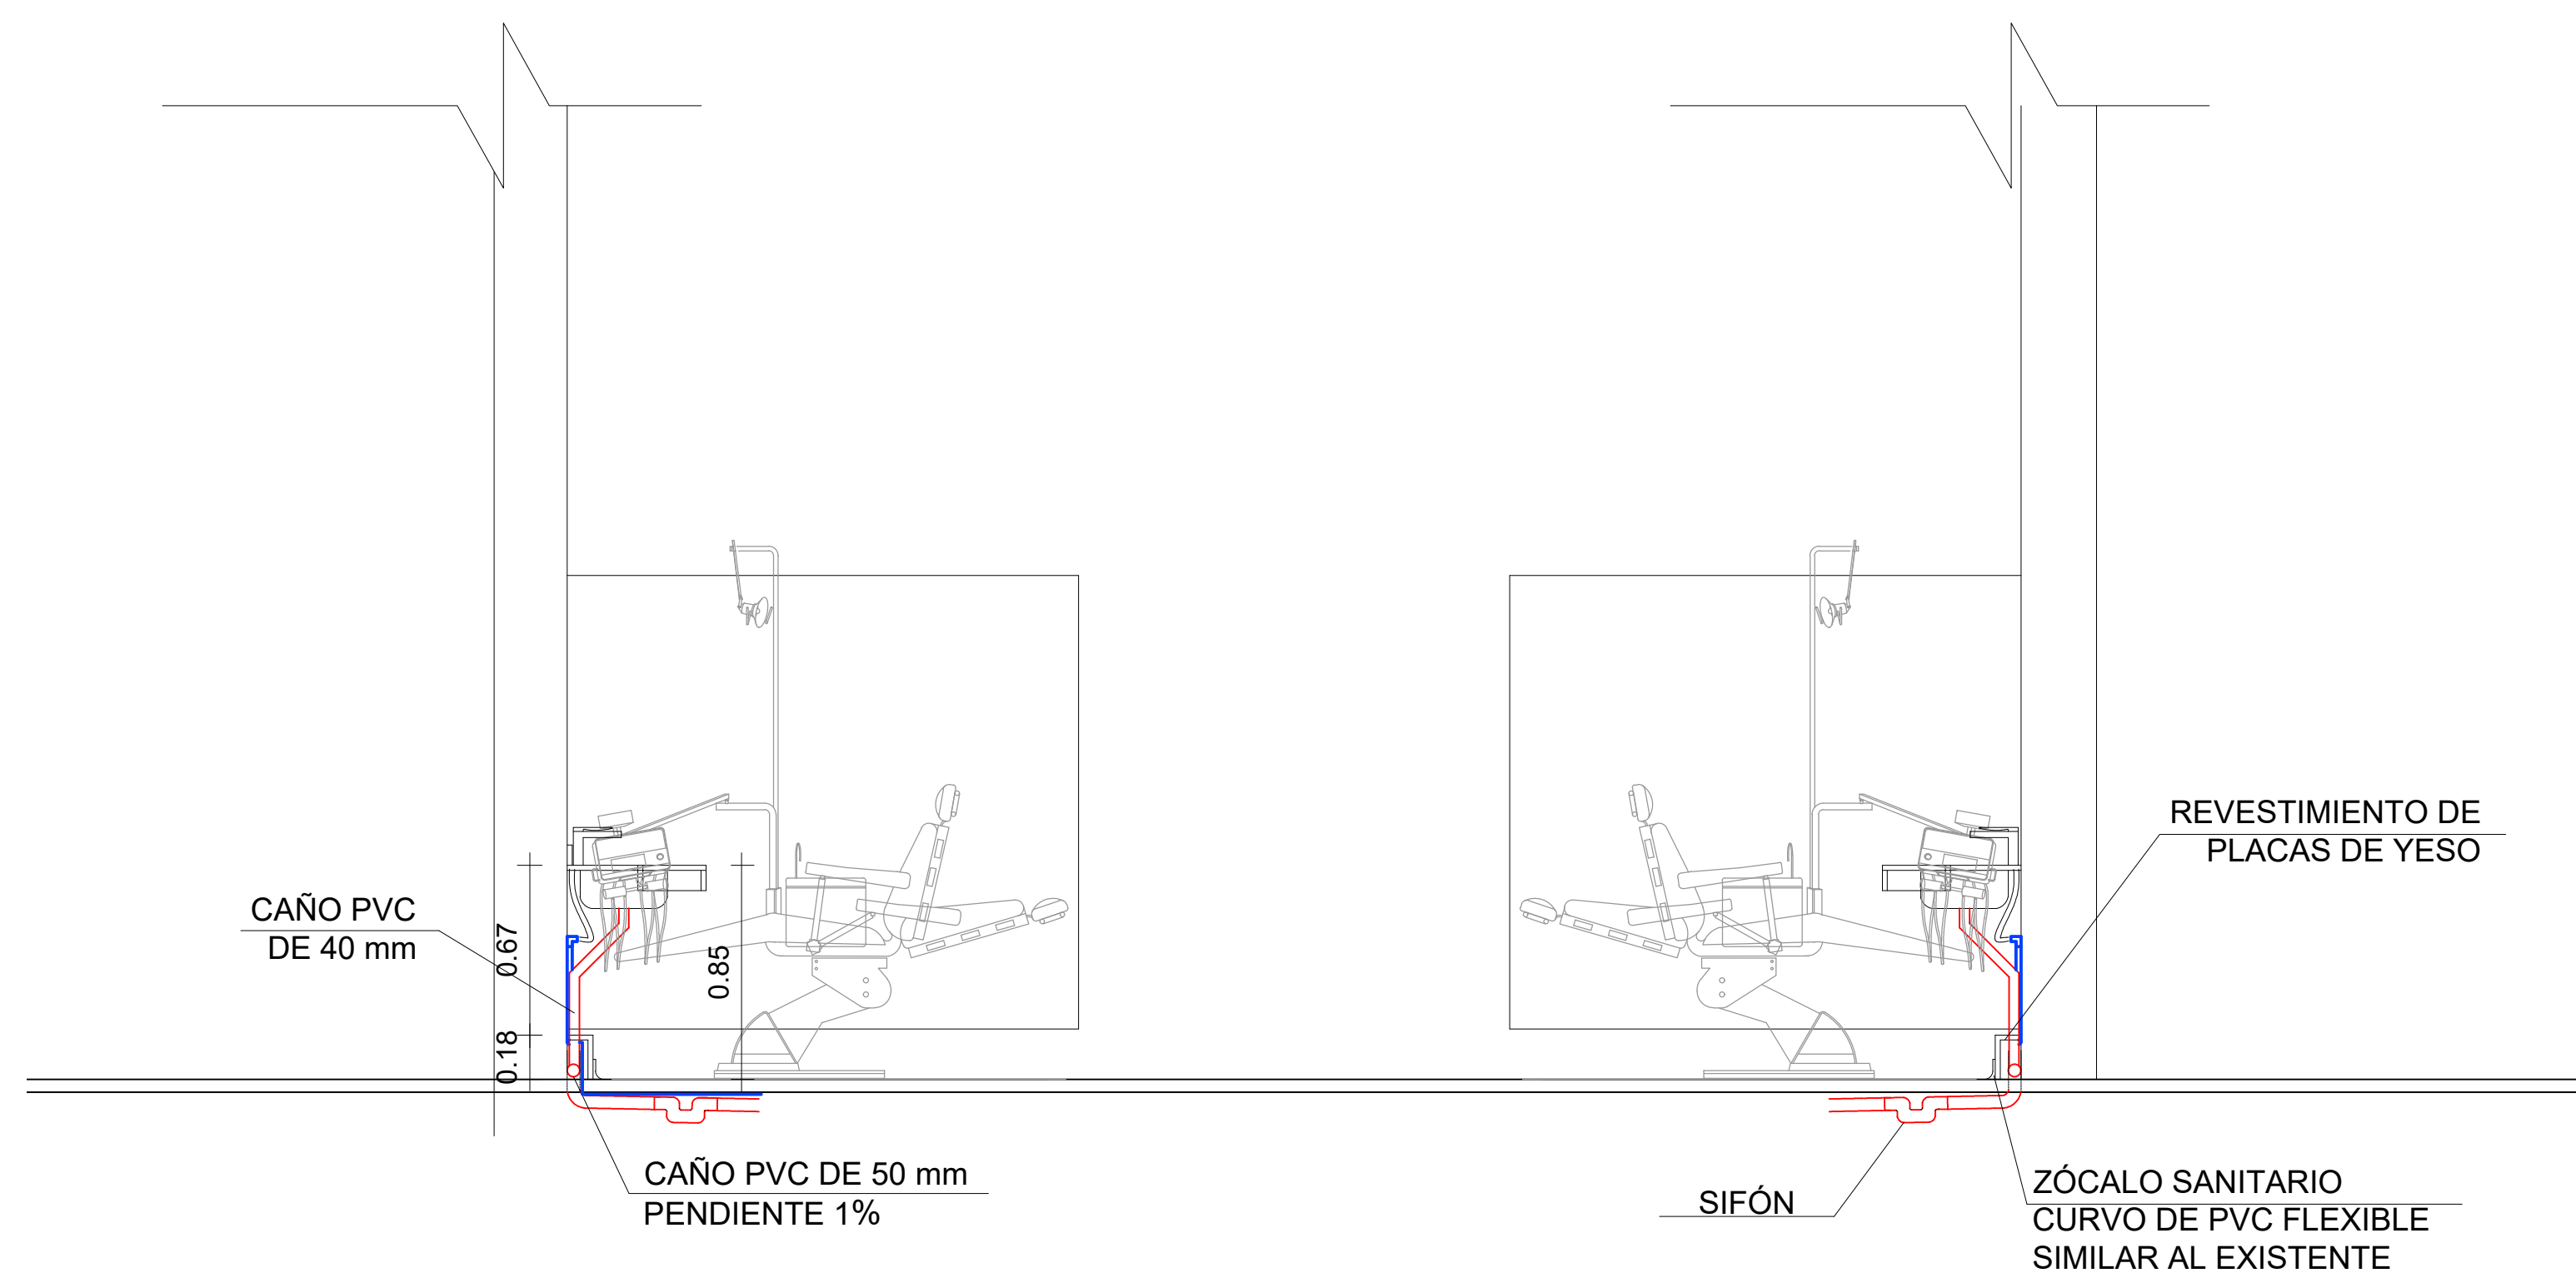

DETALLE INSTALACIÓN SANITARIA, CORTE TRANSVERSAL
ESCALA _____ 1/25

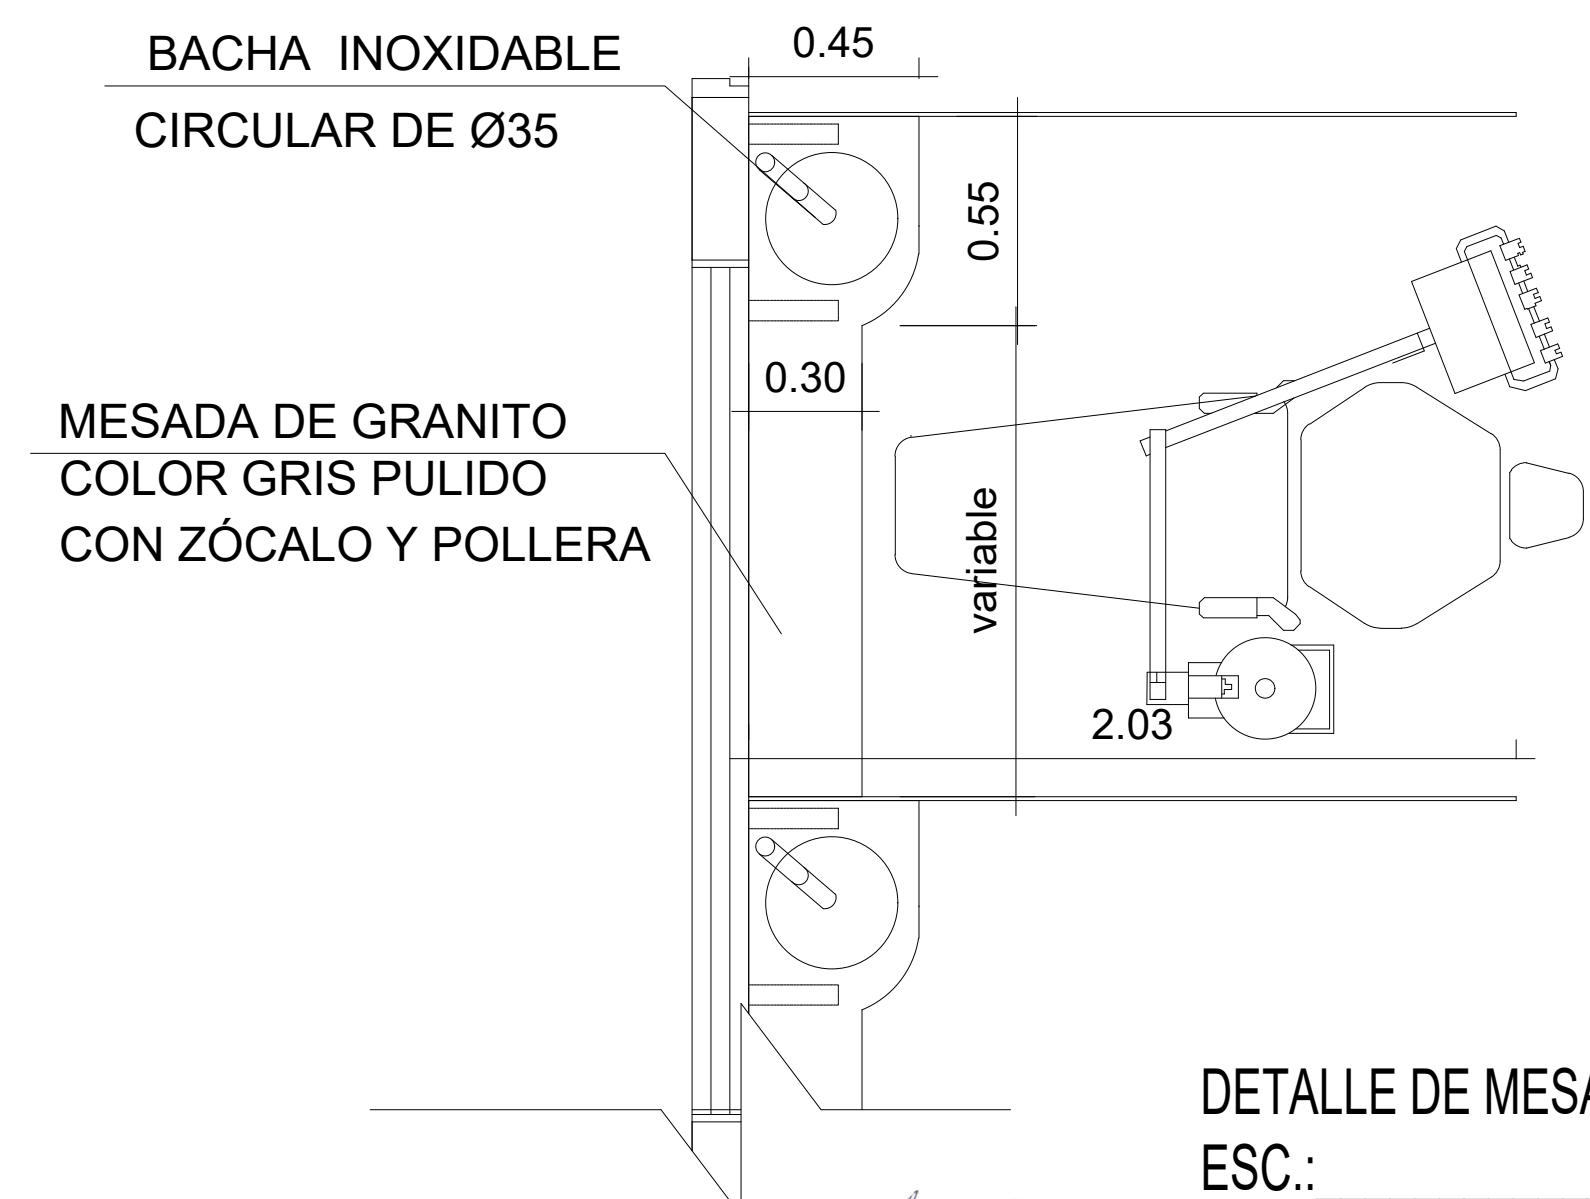

DETALLE DE MESADA
ESC.: _____ 1/20

PROVISIÓN Y COLOCACIÓN DE MESADAS E INSTALACIÓN SANITARIA
EN CLÍNICAS ODONTOLÓGICAS - OBRAS INSTITUCIONALES VARIAS .-

FACULTAD DE ODONTOLOGÍA UNIVERSIDAD NACIONAL DE ASUNCIÓN

D. CONST

DETALLE

ESCALA: 1/50

LAMINA:
4. _