
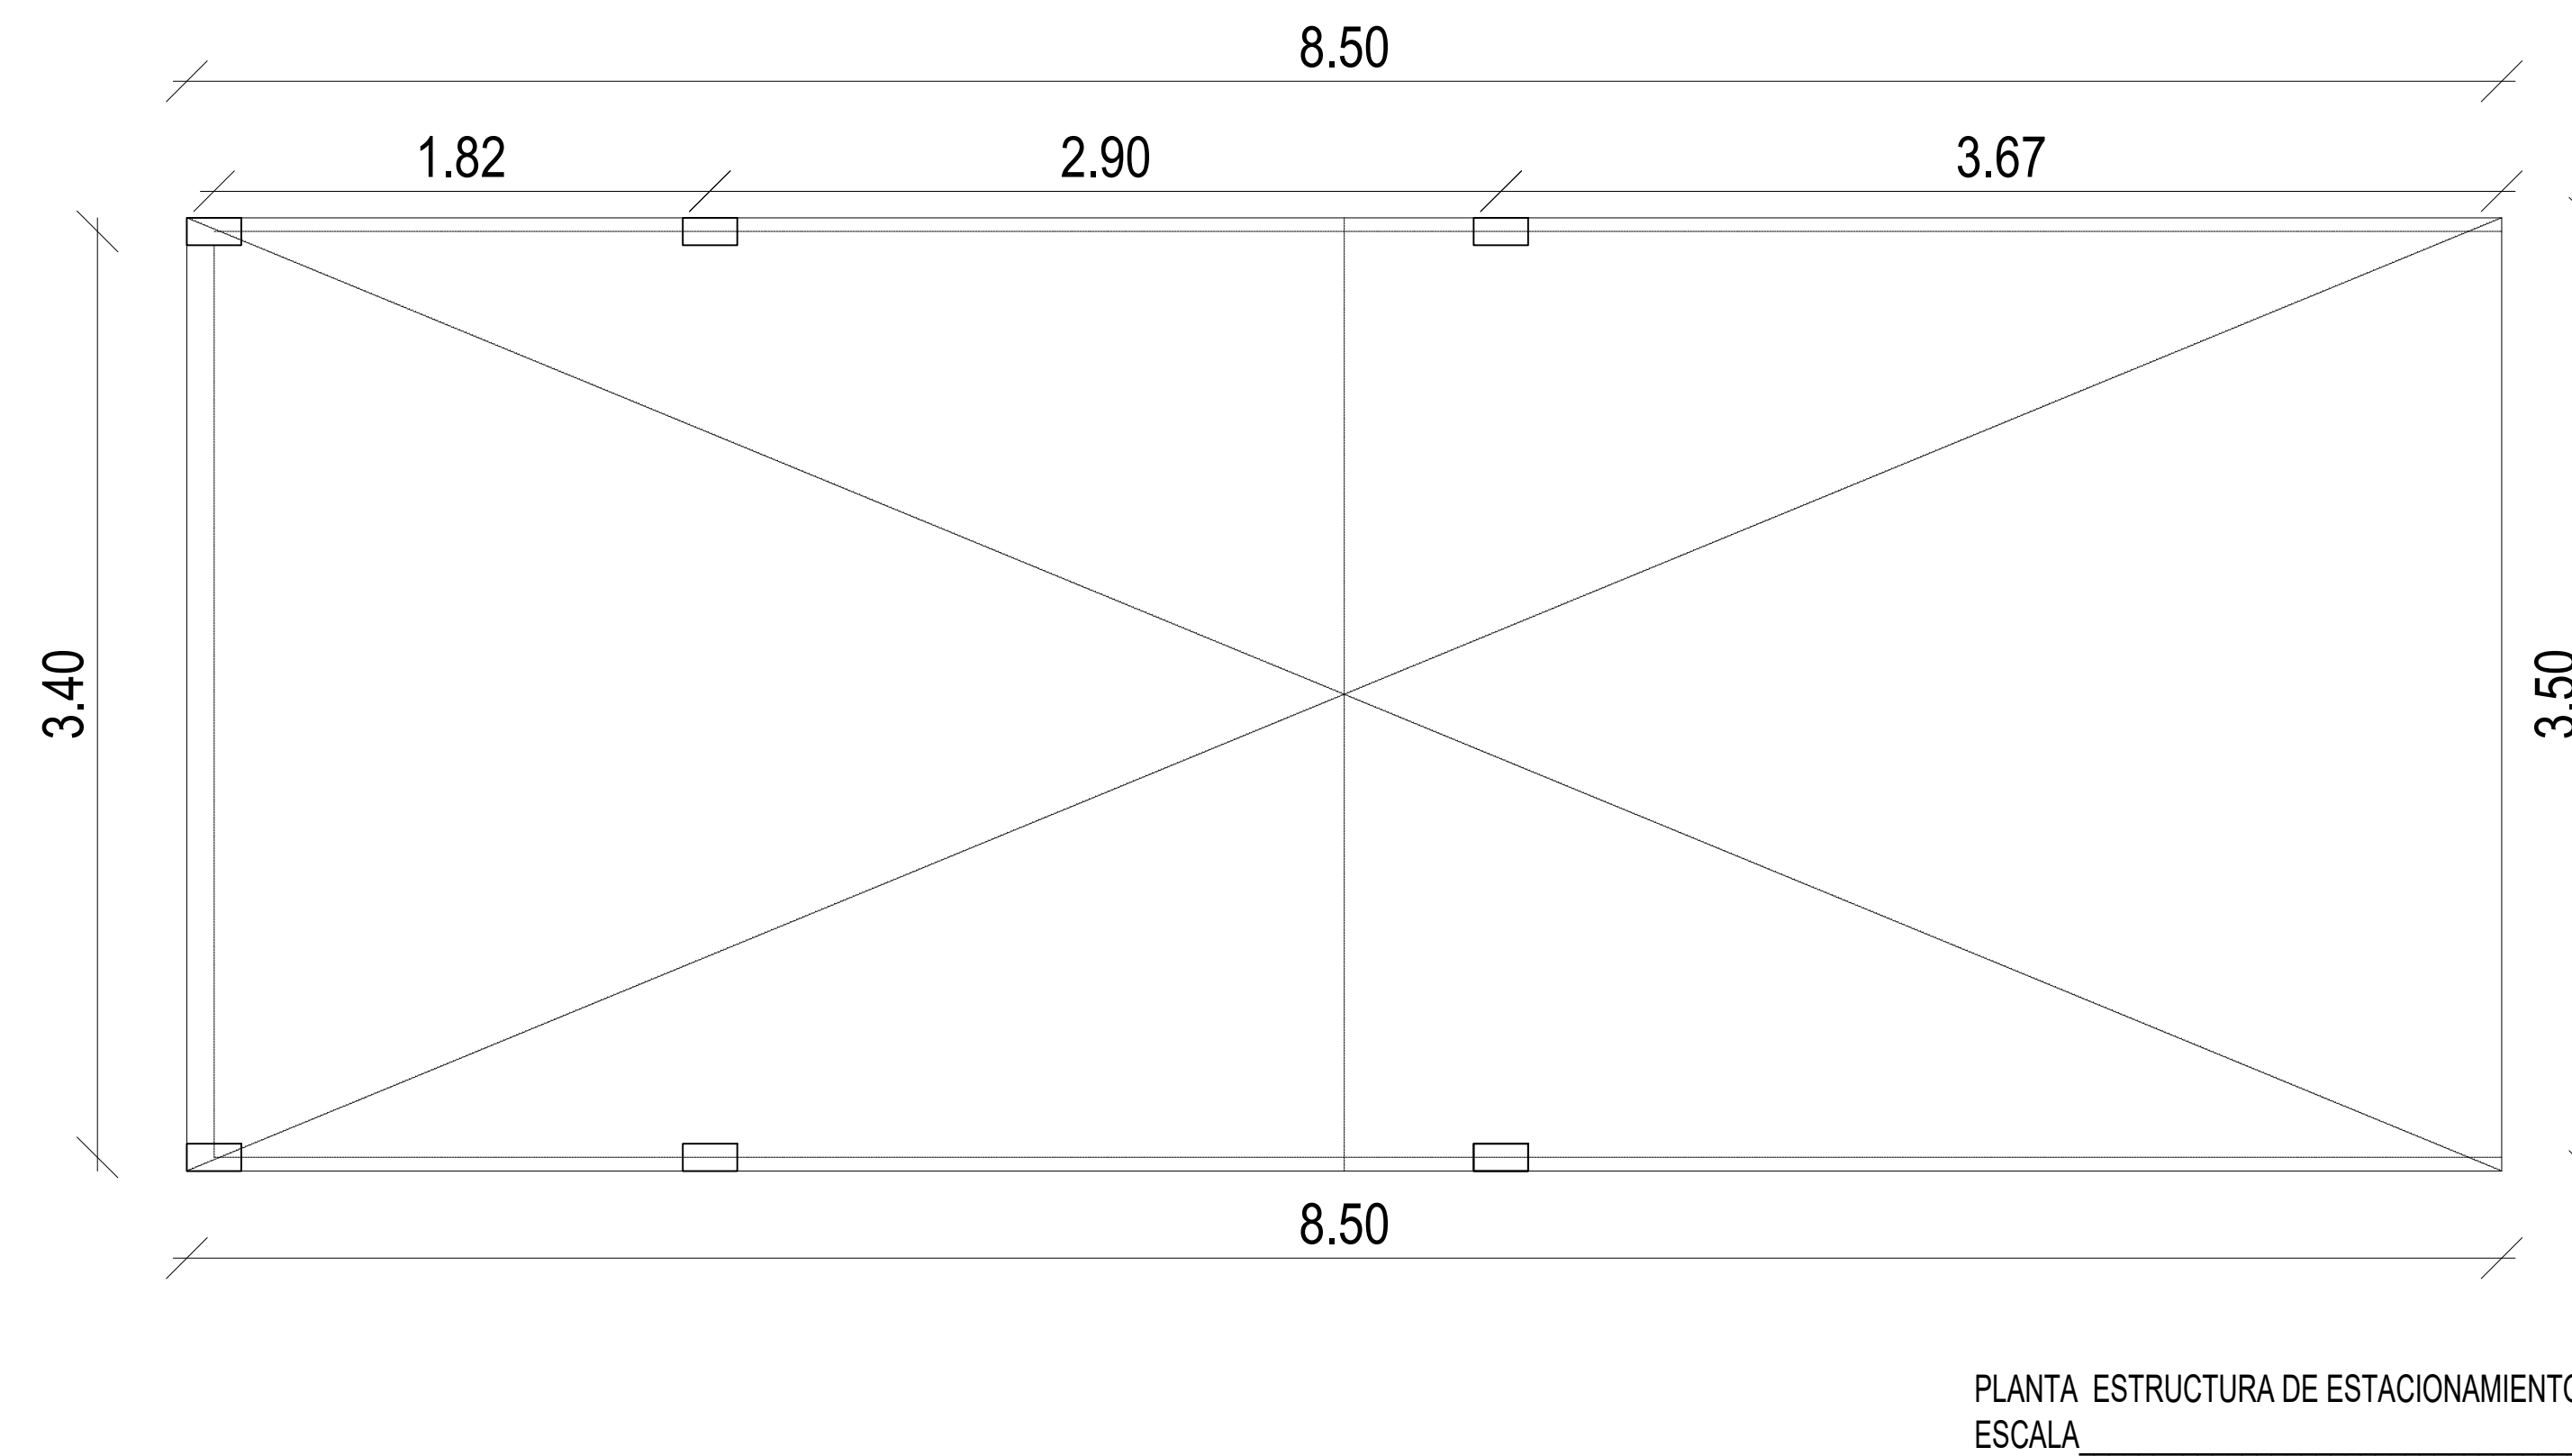


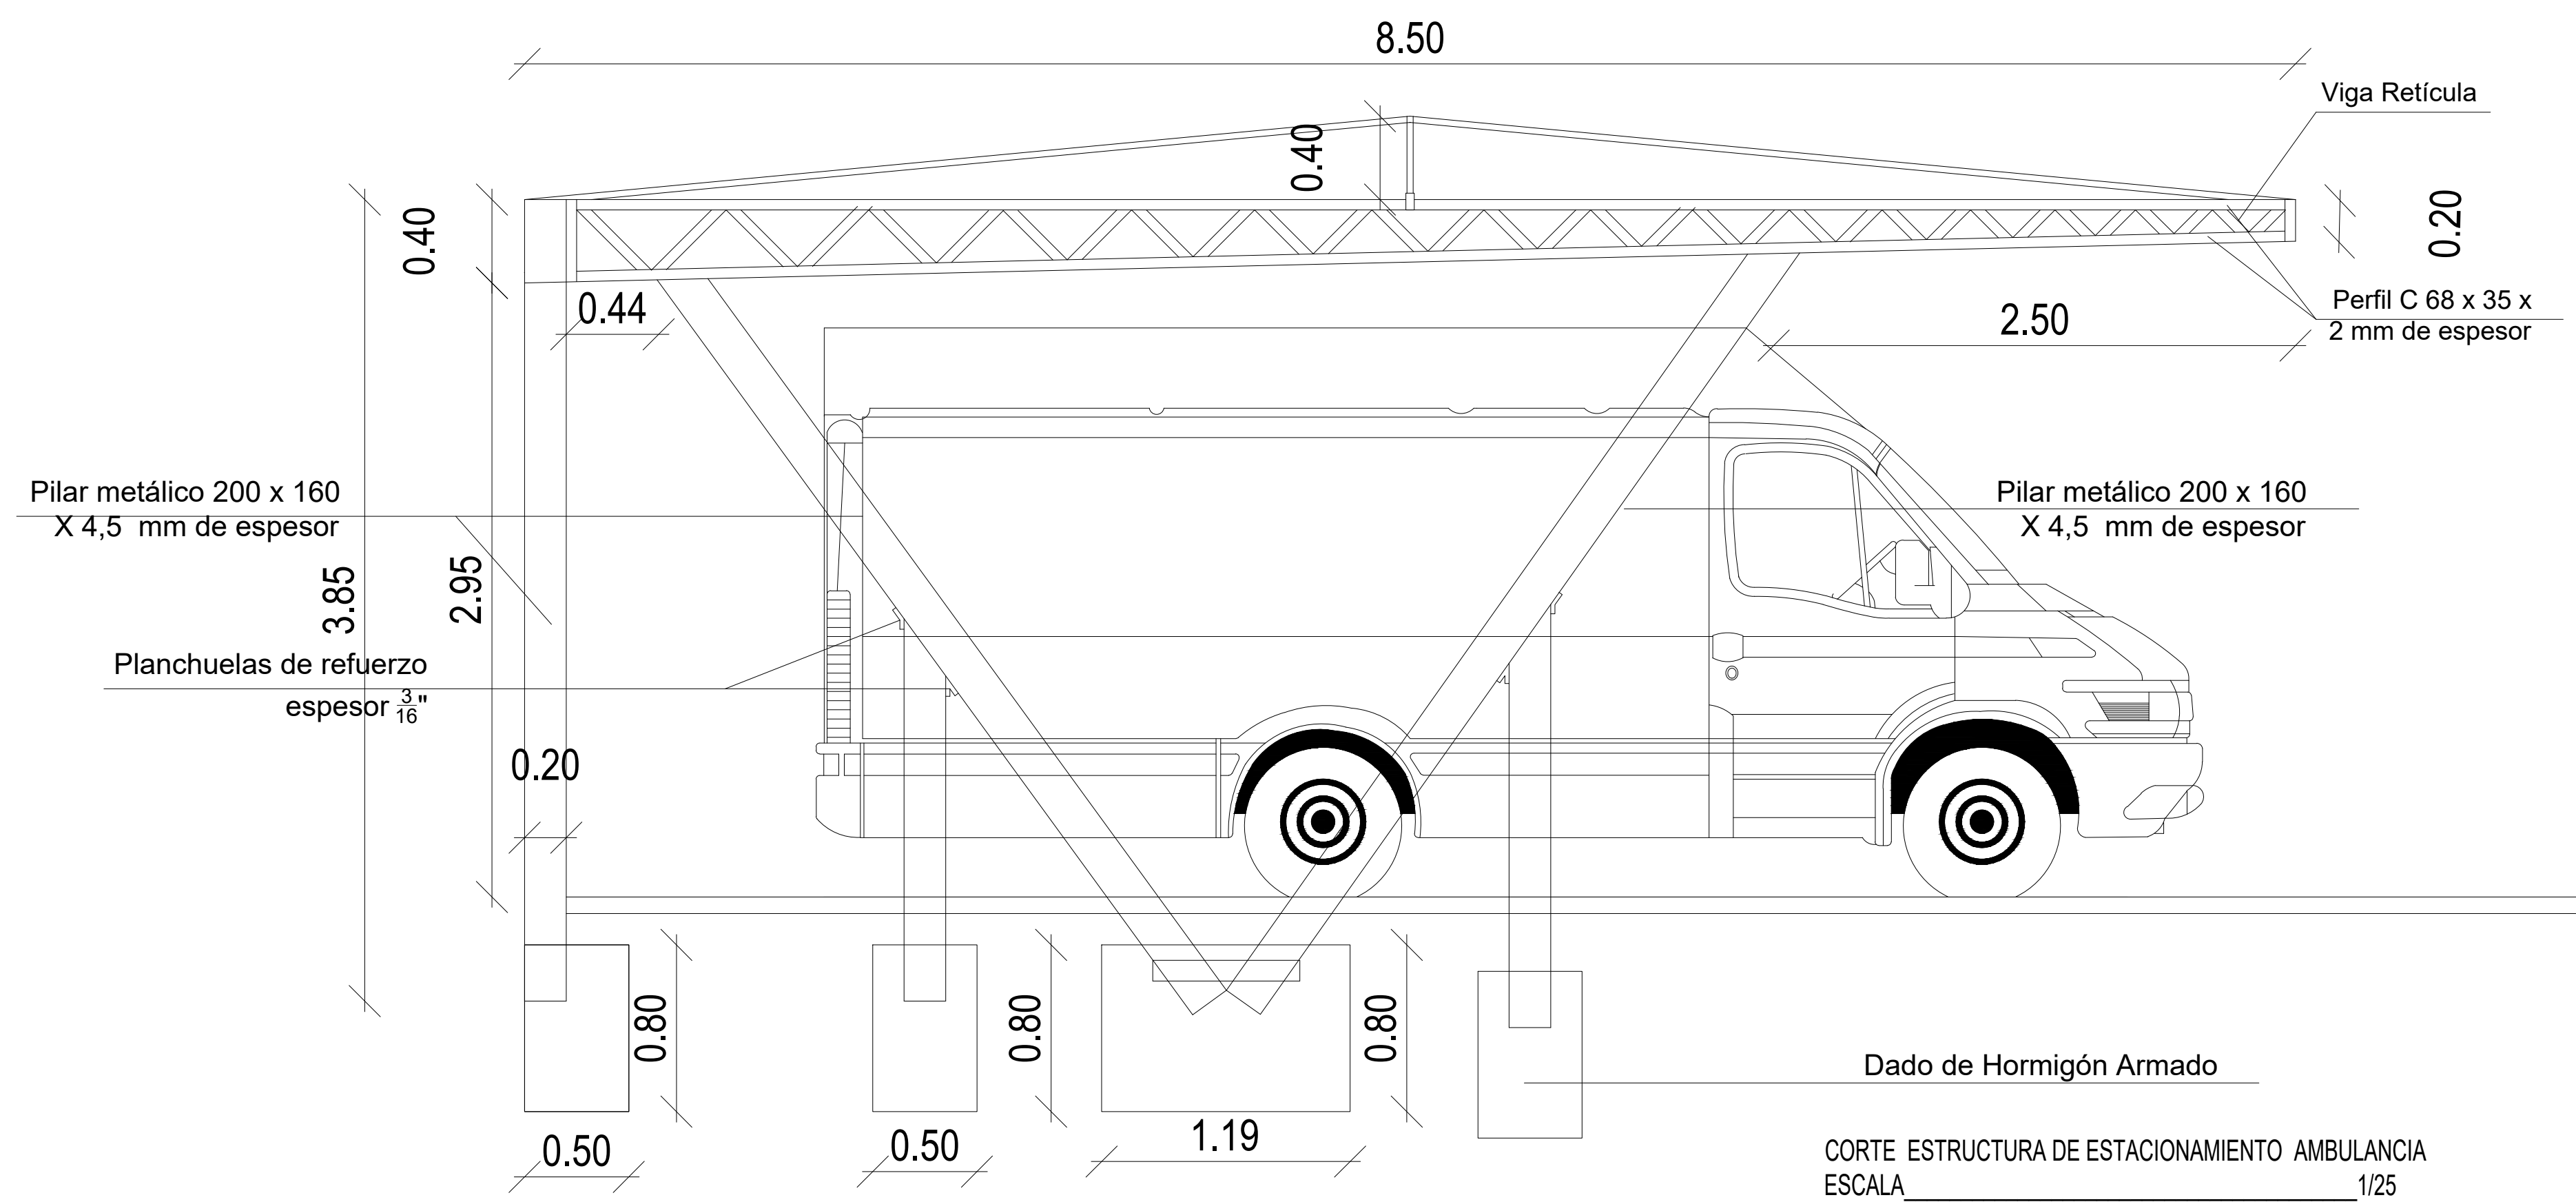

PROVISIÓN Y COLOCACIÓN DE MESADAS E INSTALACIÓN SANITARIA
EN CLÍNICAS ODONTOLÓGICAS - OBRAS INSTITUCIONALES VARIAS .-

FACULTAD DE ODONTOLOGÍA UNIVERSIDAD NACIONAL DE ASUNCIÓN D. CONST

DETALLE ESCALA: 1/25 LAMINA: 4.1._