


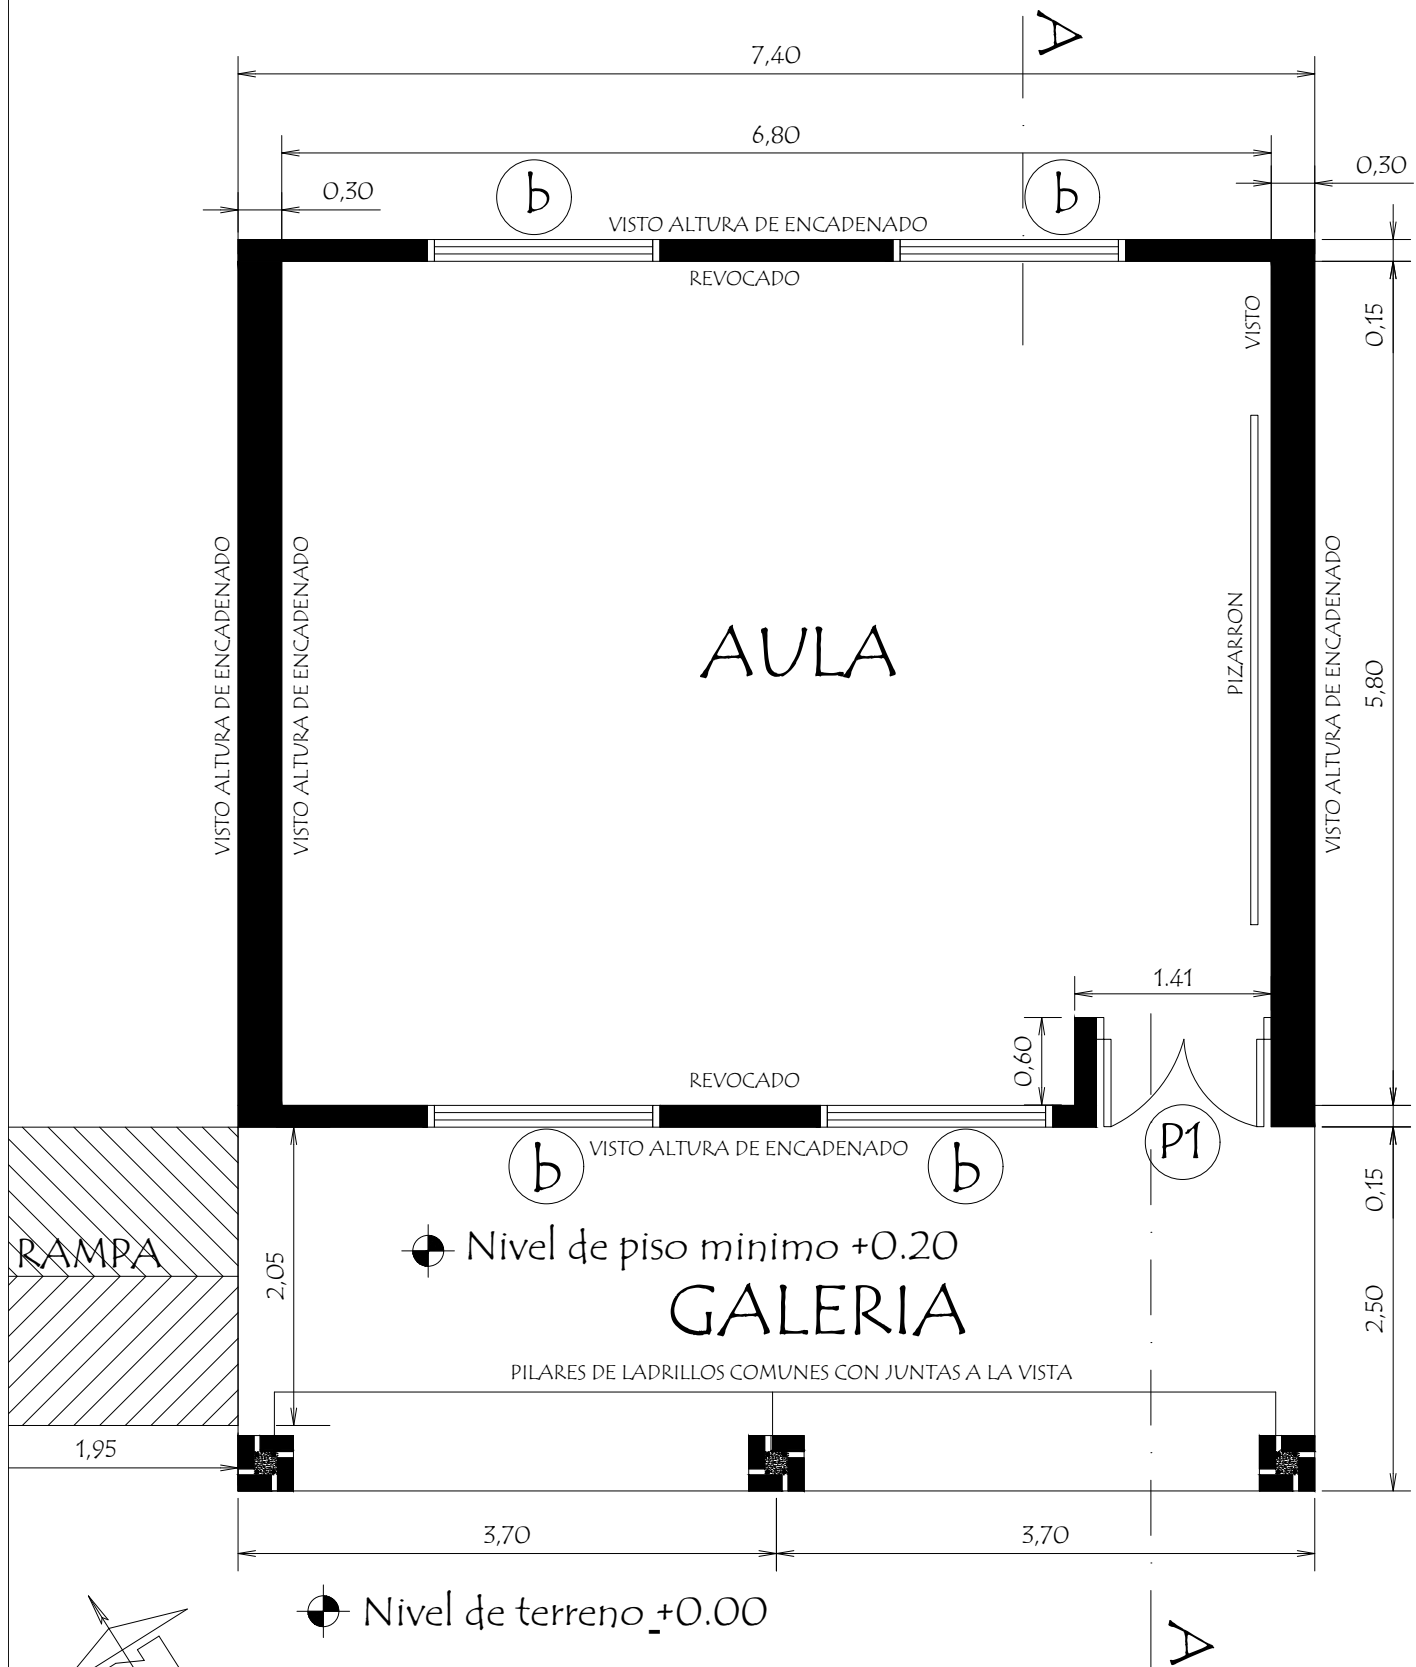



Observacion:


Para los desniveles de hasta 0.25 m las rampas
deberán tener una pendiente de hasta 10%

MUNICIPALIDAD SAN JOAQUIN		Planta Constructiva	
UBICACIÓN:	Escuela Basica 2769 Tajy Poty	 Ana Gabriela Dure Zelaya Ingeniera Civil Registro N° 3543 Ing. Gabriela Dure	Esc. 1 / 50
OBRA:	Construcción de Un Aula Simple de 5.80 x 6.80mts		02
PROFESIONAL:	Ing. Ana Gabriela Dure Zelaya		
REG. M.O.P.C N°:	3.543		


PLANTA DE CIMENTACION

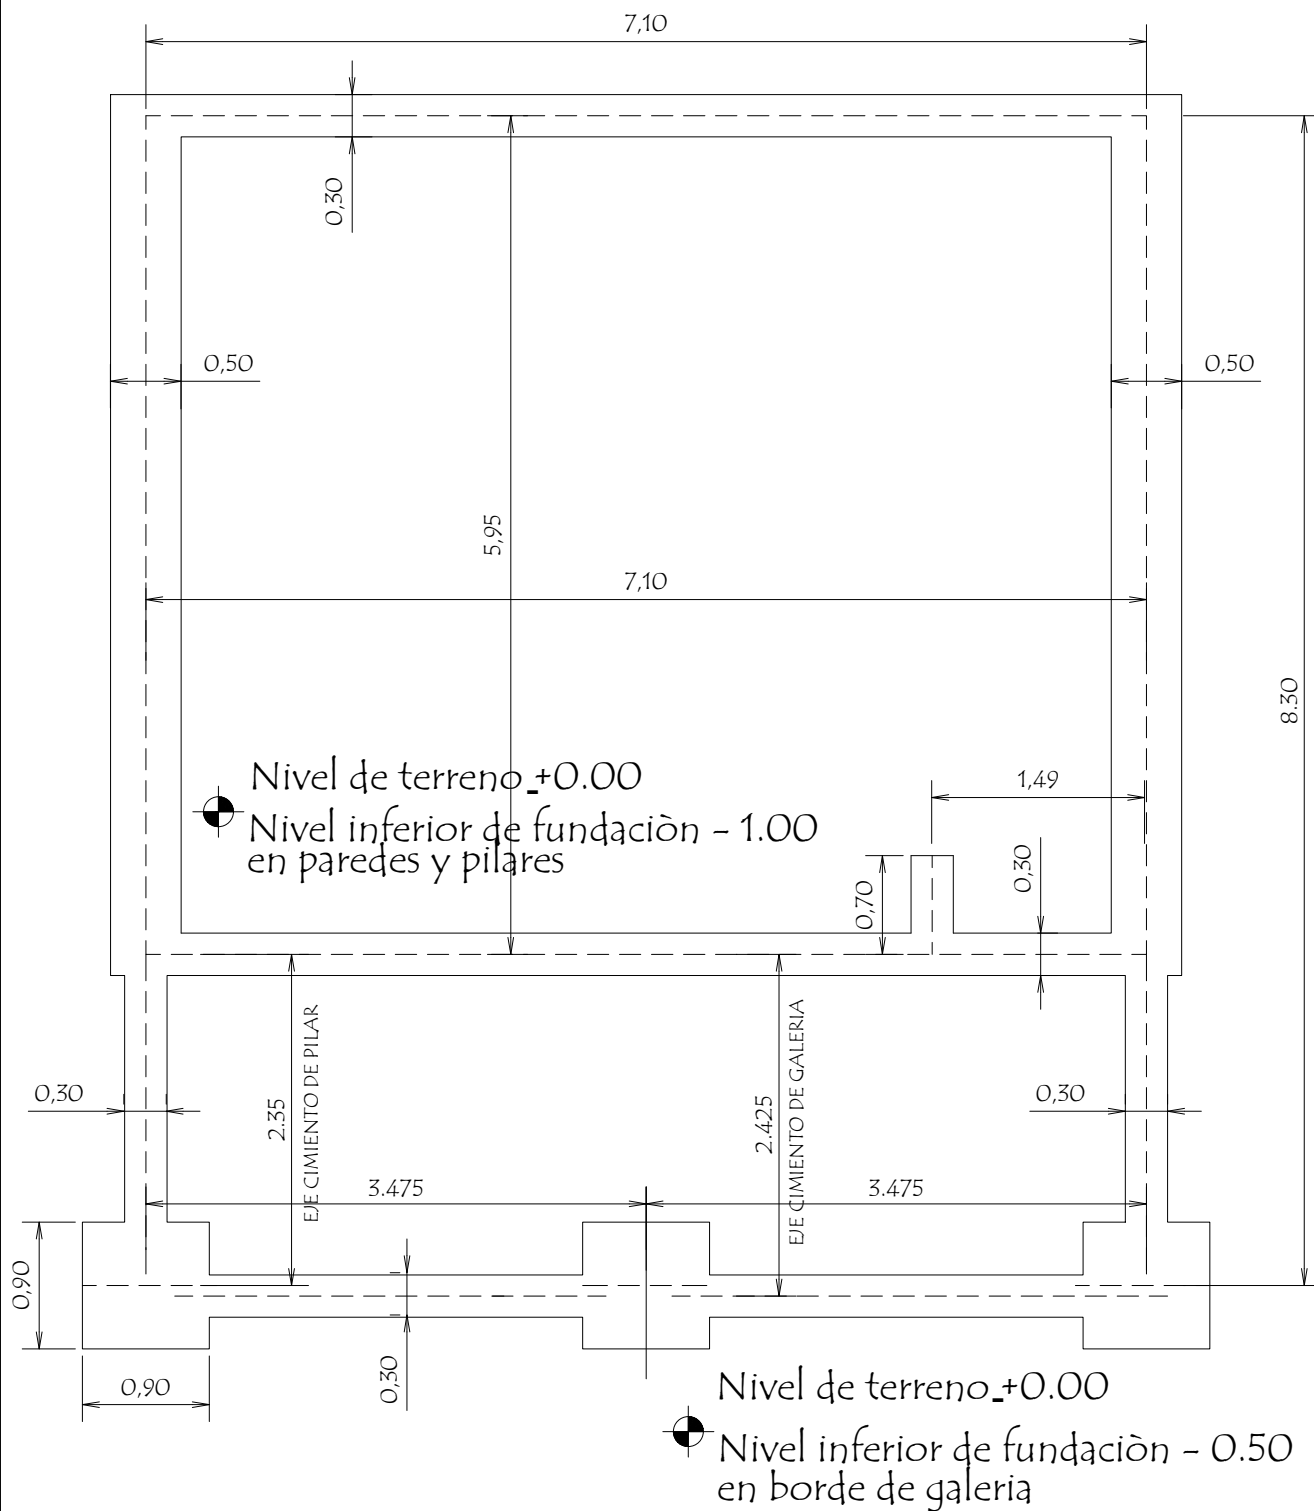


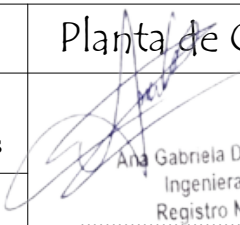MUNICIPALIDAD SAN JOAQUIN		Planta de Cimentación	
UBICACIÓN:	Escuela Basica 2769 Tajy Poty	 Ana Gabriela Dure Zelaya Ingeniera Civil Registro N° 3543 Ing. Gabriela Dure	Esc. 1 / 50
OBRA:	Construcción de Un Aula Simple de 5.80 x 6.80mts		03
PROFESIONAL:	Ing. Ana Gabriela Dure Zelaya		
REG. M.O.P.C N°:	3.543		

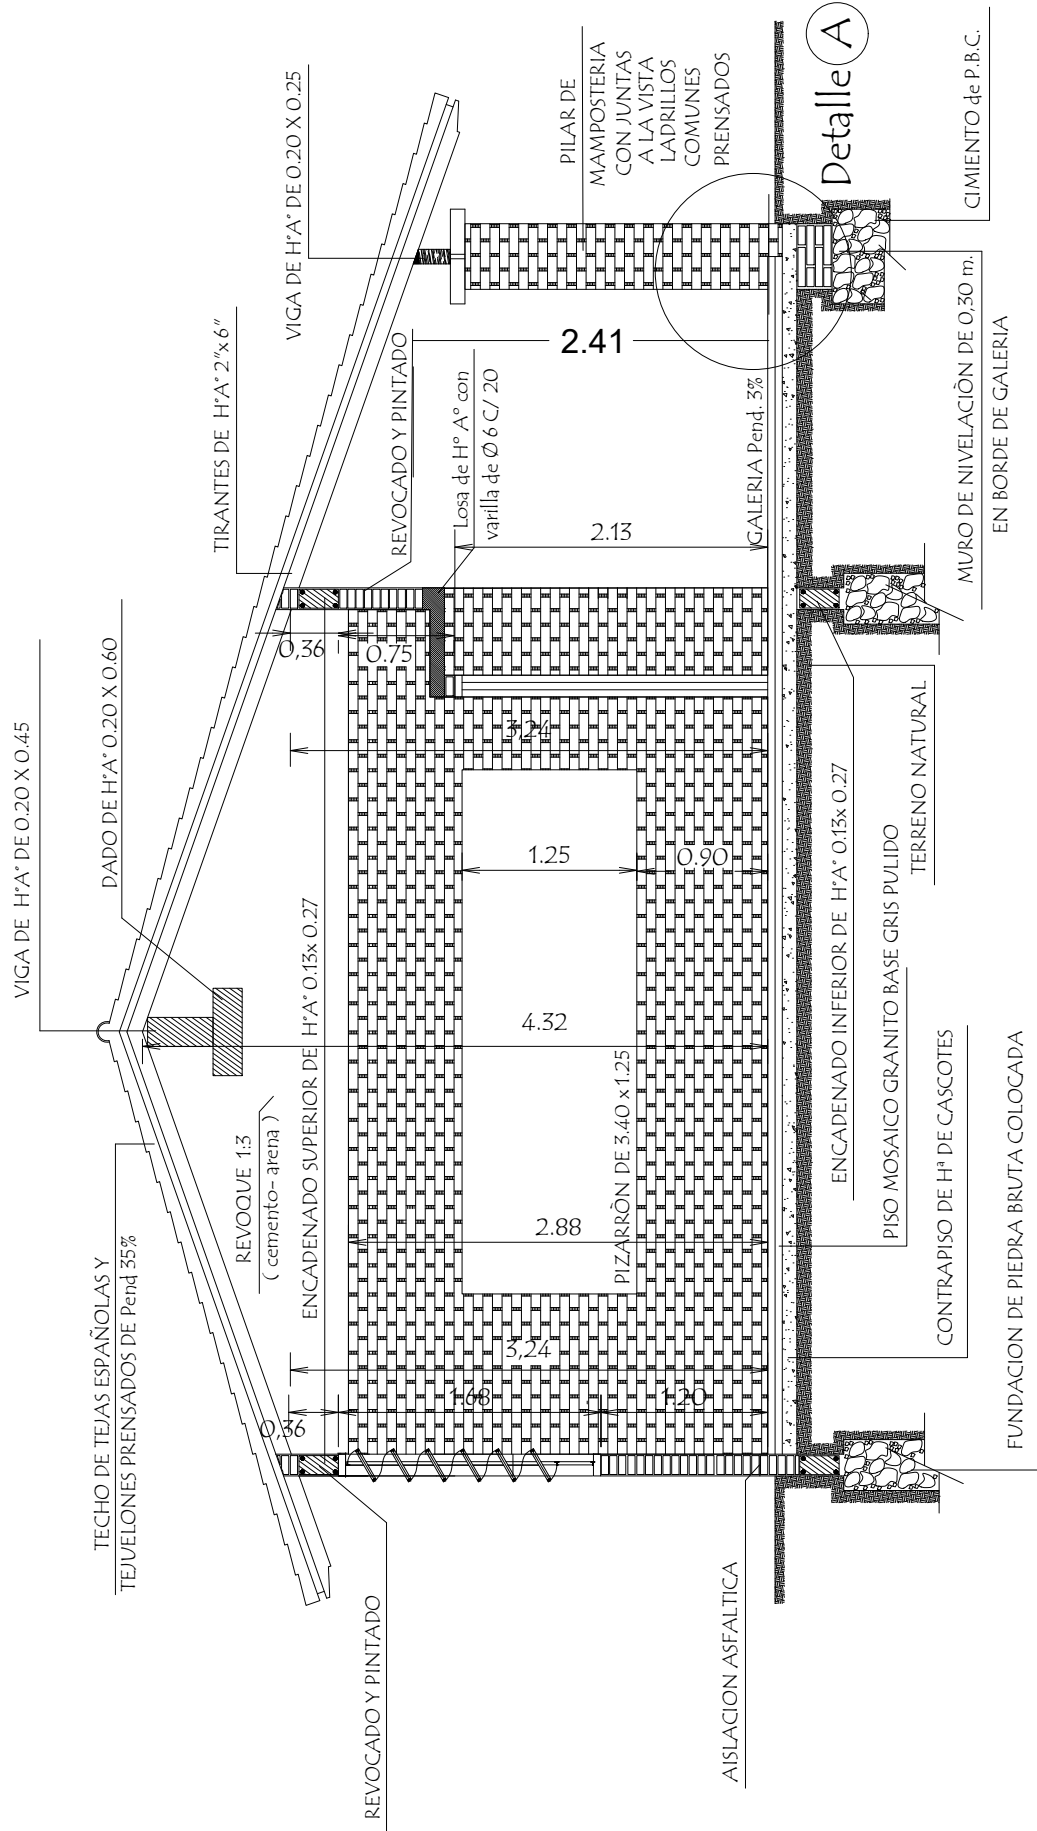


CORTE AA

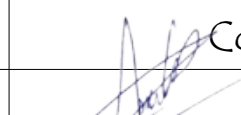
MUNICIPALIDAD SAN JOAQUIN		Corte AA	
UBICACIÓN:	Escuela Basica 2769 Tajy Poty	 Ana Gabriela Dure Zelaya Ingeniera Civil Registro N° 3543 Ing. Gabriela Dure	Esc. 1 / 50
OBRA:	Construcción de Un Aula Simple de 5.80 x 6.80mts		04
PROFESIONAL:	Ing. Ana Gabriela Dure Zelaya		
REG. M.O.P.C N°:	3.543		

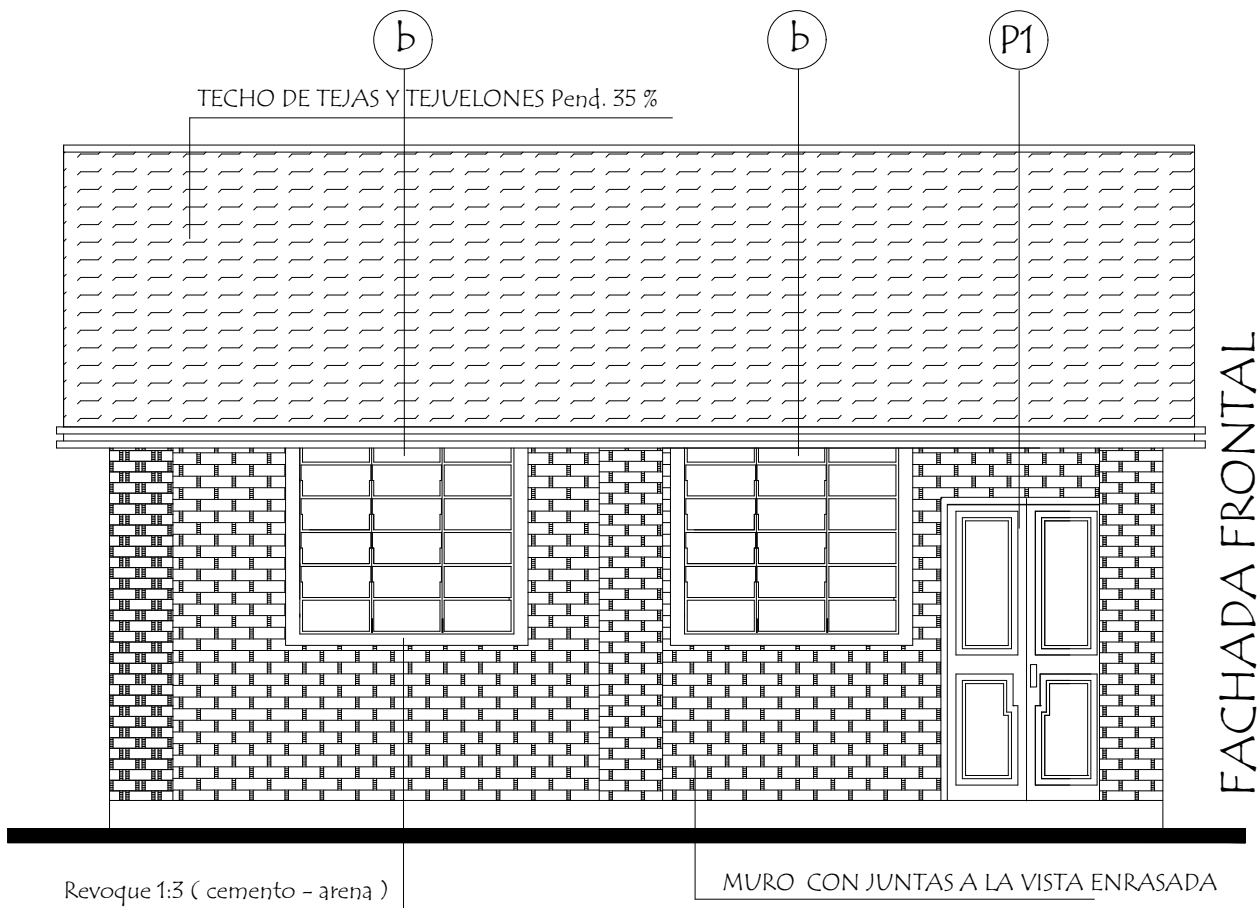


FACHADA FRONTAL

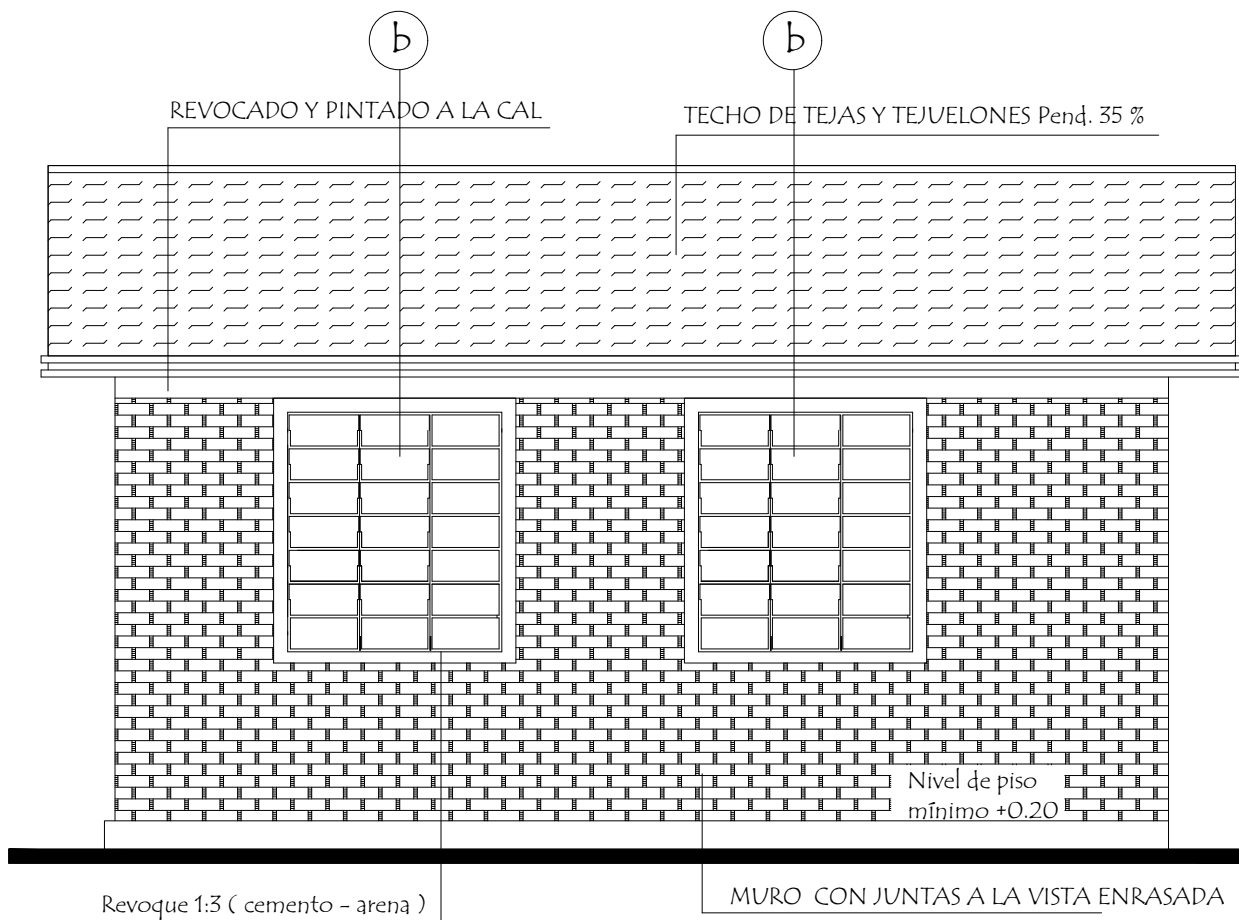


FACHADA POSTERIOR

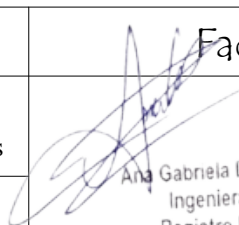MUNICIPALIDAD SAN JOAQUIN		Fachadas	
UBICACIÓN:	Escuela Basica 2769 Tajy Poty	 Ana Gabriela Dure Zelaya Ingeniera Civil Registro N° 3543..... Ing. Gabriela Dure	Esc. 1 / 50
OBRA:	Construcción de Un Aula Simple de 5.80 x 6.80mts		05
PROFESIONAL:	Ing. Ana Gabriela Dure Zelaya		
REG. M.O.P.C N°:	3.543		

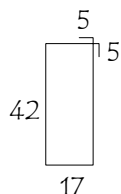$\overline{A}$ 



En la viga de hormigón armado dejar brotes de arranque para futura construcción

0.45

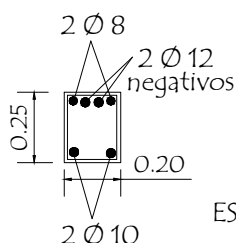


ESTRIBOS 1 Ø 6 c/20 - 88

Diagrama de un elemento de concreto reforzado. Se muestra una sección rectangular con dimensiones 1,45 m de longitud y 0,75 m de altura. El refuerzo consiste en 6 varillas de 20 cm de diámetro, distribuidas en 3 filas (2 en la parte superior y 2 en la inferior). Las varillas están representadas por líneas rectas dentro del rectángulo.

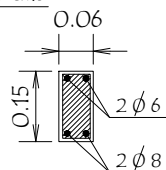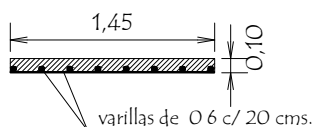


LISTON DE H° A° 2" X 3"

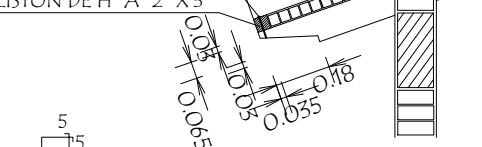

ESTRIBOS 1 Ø 4,2 c/20 - 46


MUNICIPALIDAD SAN JOAQUIN		Detalles Varios	
UBICACIÓN:	Escuela Basica 2769 Tajy Poty	 Ana Gabriela Dure Zelaya Ingeniera Civil Registro N° 3543 Ing. Gabriela Dure	sin Escala
OBRA:	Construcción de Un Aula Simple de 5.80 x 6.80mts		06
PROFESIONAL:	Ing. Ana Gabriela Dure Zelaya		
REG. M.O.P.C N°:	3.543		

PLANTA DE TECHO

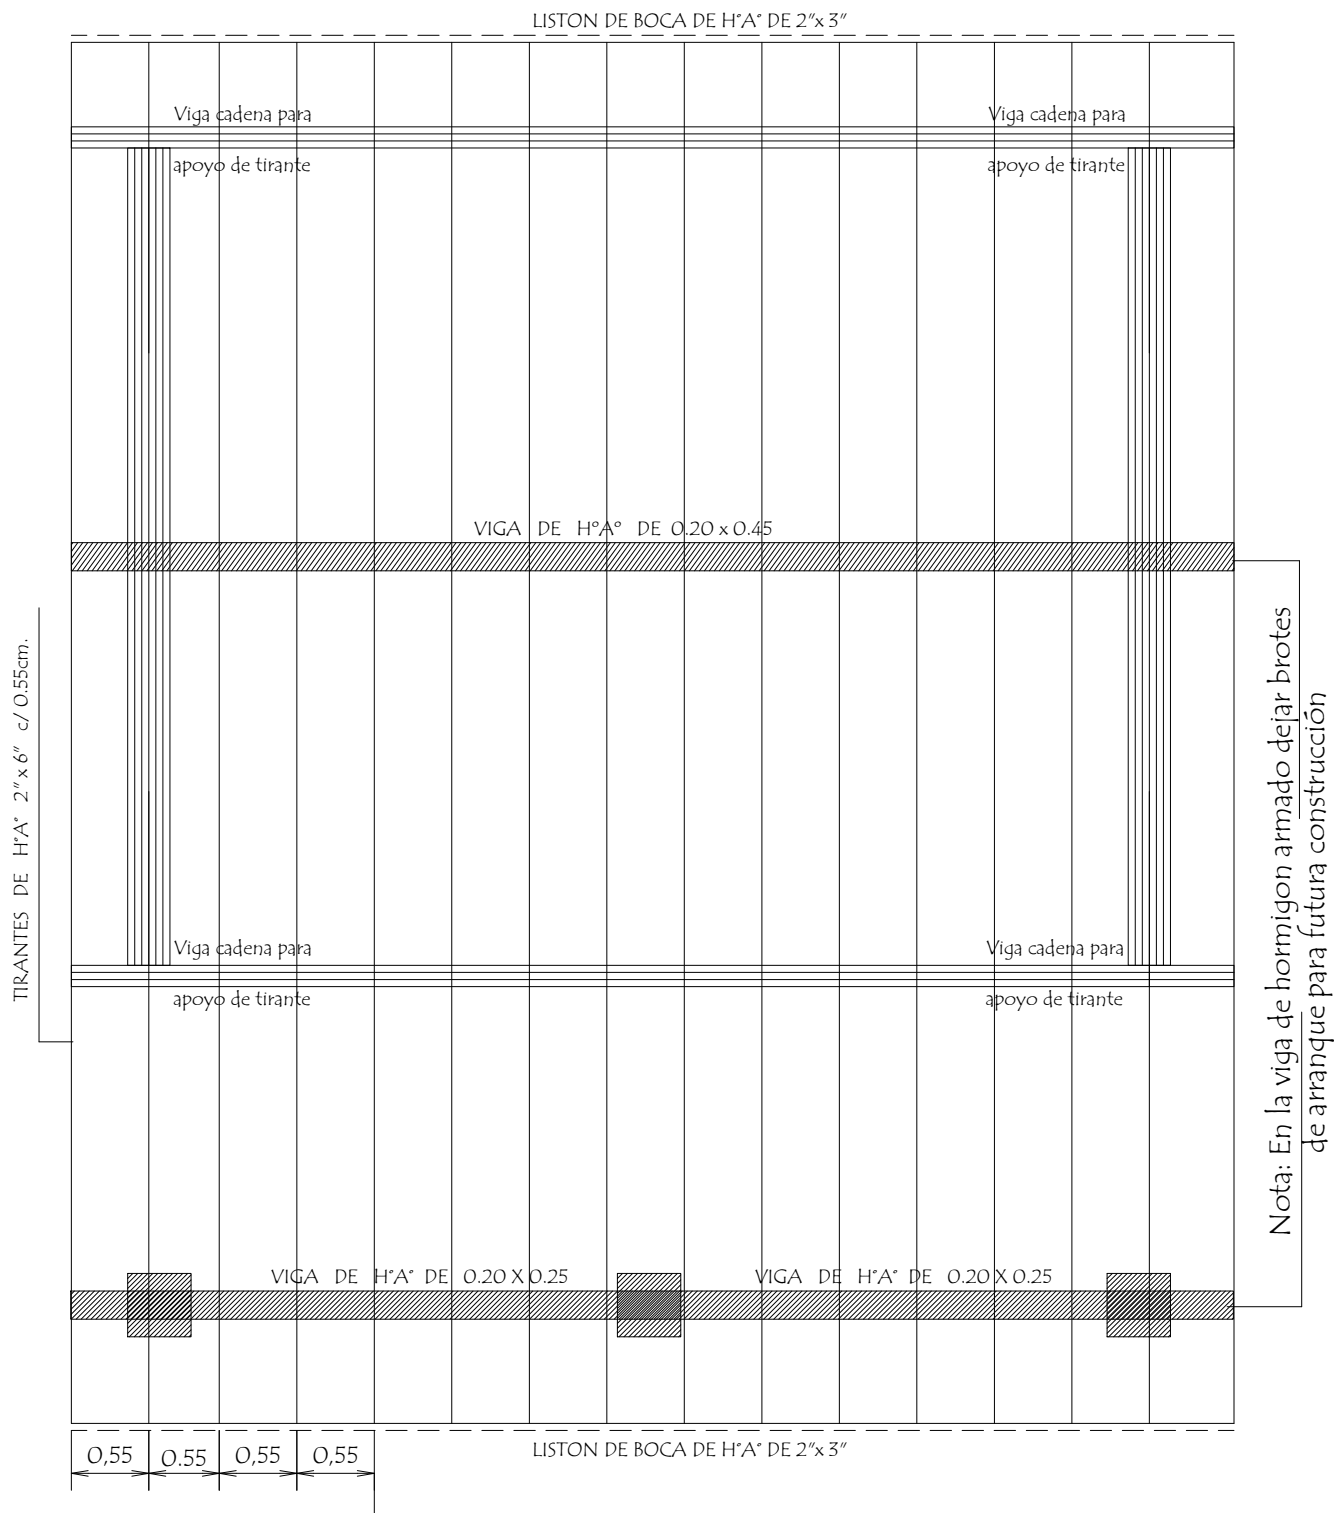



Observación :

Los aleros extremos del bloques serán de 0.40m. y los aleros longitudinales del bloque serán de 0.70 m. contados del lado de la galería apartir de la viga de apoyo del tirante y en el opuesto apartir del muro .-

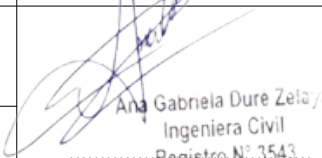MUNICIPALIDAD SAN JOAQUIN		Planta de Techo	
UBICACIÓN:	Escuela Basica 2769 Tajy Poty	 Ana Gabriela Dure Zelaya Ingeniera Civil Registro N° 3543 Ing. Gabriela Dure	Esc. 1 / 50
OBRA:	Construcción de Un Aula Simple de 5.80 x 6.80mts		07
PROFESIONAL:	Ing. Ana Gabriela Dure Zelaya		
REG. M.O.P.C N°:	3.543		



Detalle de Ventana Balancin

ventana balancin tipo (b)

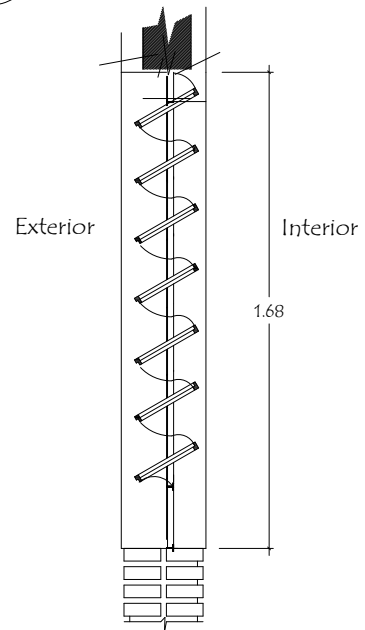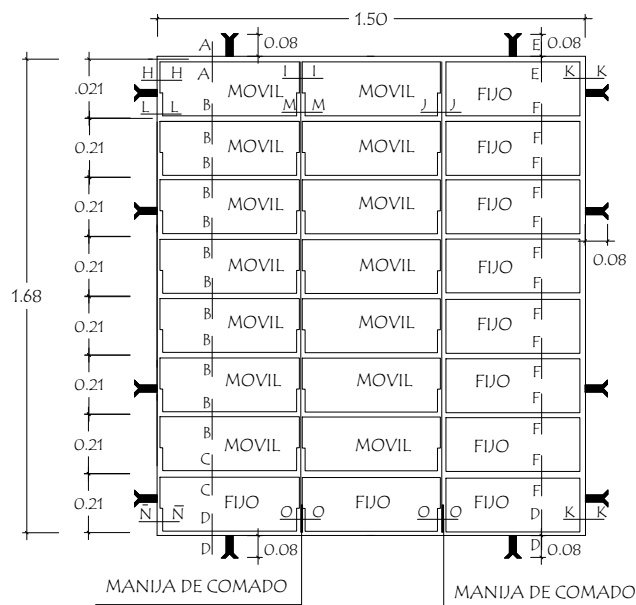


OBSERVACION :
NO DEBE TENER TERMINACIONES EN PUNTAS O CORTANTES


Detalle de corte de Cimentación

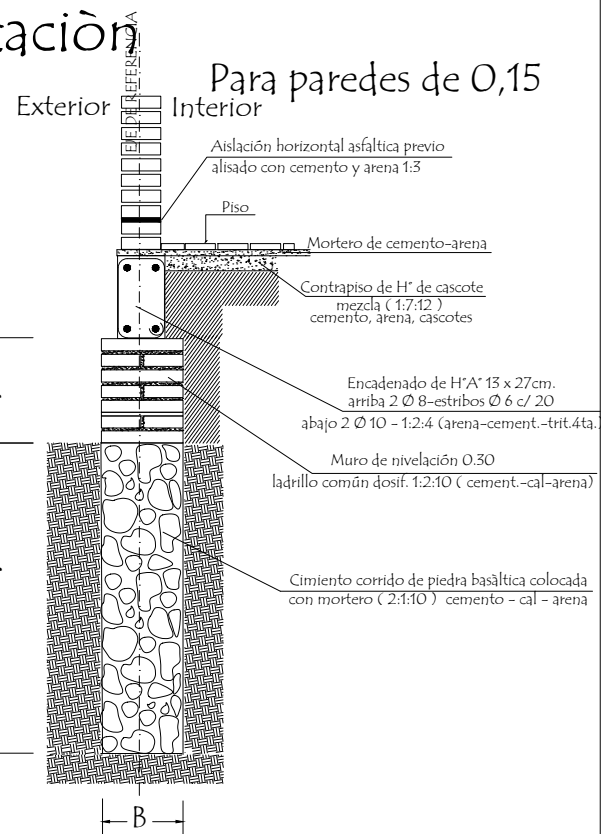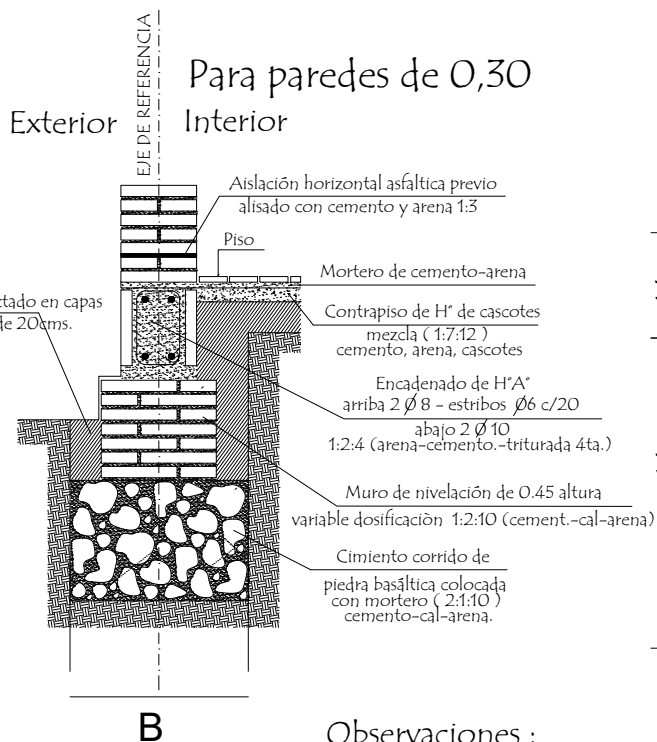


Observaciones :
V = altura de nivelación y cimiento variable
B = ancho de cimiento variable

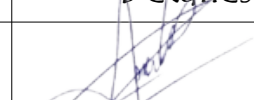MUNICIPALIDAD SAN JOAQUIN		Detalles Varios	
UBICACIÓN:	Escuela Basica 2769 Tajy Poty	 Ana Gabriela Dure Zelaya Ingeniera Civil Registro 13543 Ing. Gabriela Dure	sin Escala
OBRA:	Construcción de Un Aula Simple de 5.80 x 6.80mts		08
PROFESIONAL:	Ing. Ana Gabriela Dure Zelaya		
REG. M.O.P.C N°:	3.543		


Detalle de Juntas de Aberturas Metàlicas

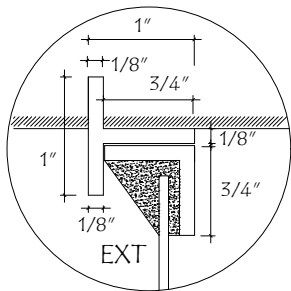


A-A

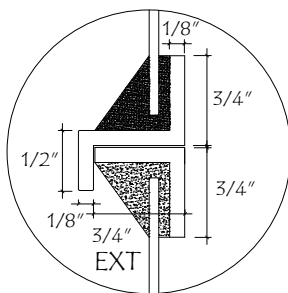


B-B

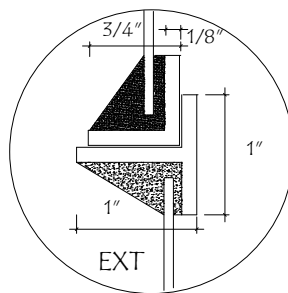


C-C

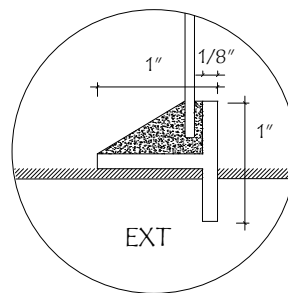


D-D

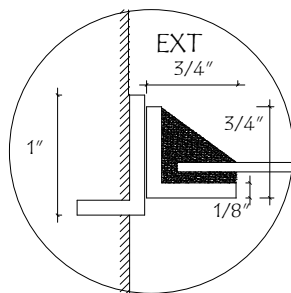


H-H

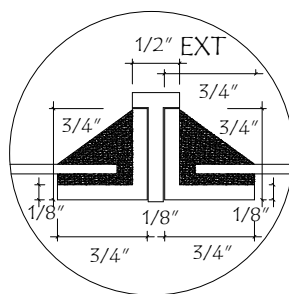


I-I

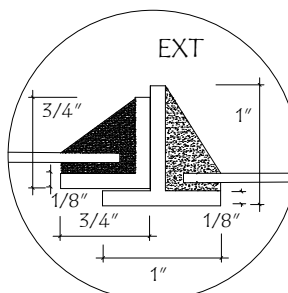


J-J

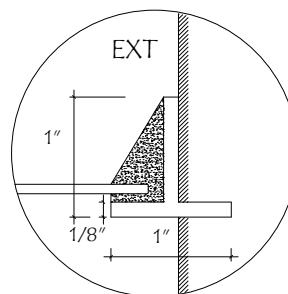


K-K

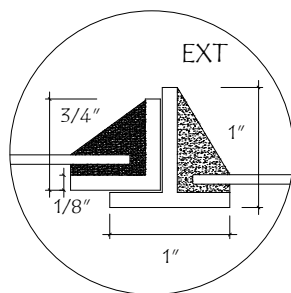


N-N

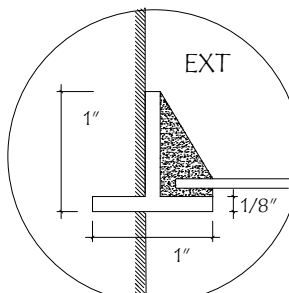


N̄-N̄

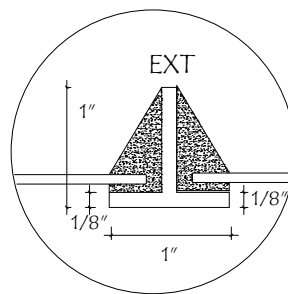


O-O

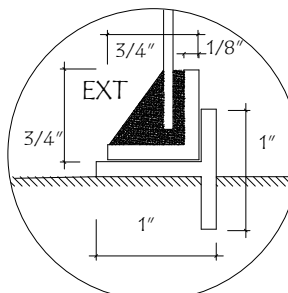


P-P

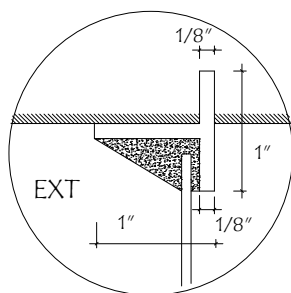


E-E

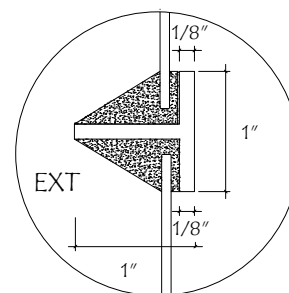

F-F

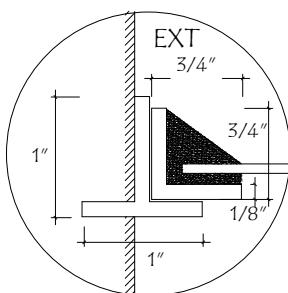

L-L

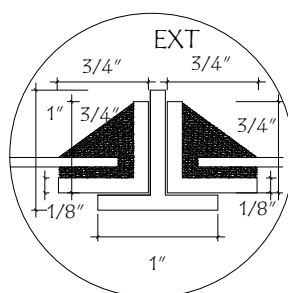


M-M

MUNICIPALIDAD SAN JOAQUIN		Detalles Varios	
UBICACIÓN:	Escuela Basica 2769 Tajy Poty	 Ana Gabriela Dure Zelaya Ingeniera Civil Registro N° 3543 Ing. Gabriela Dure	sin Escala
OBRA:	Construcción de Un Aula Simple de 5.80 x 6.80mts		09
PROFESIONAL:	Ing. Ana Gabriela Dure Zelaya		
REG. M.O.P.C N°:	3.543		


Puerta Metàlica con 2 hojas - Corte Horizontal

P 1


Interior

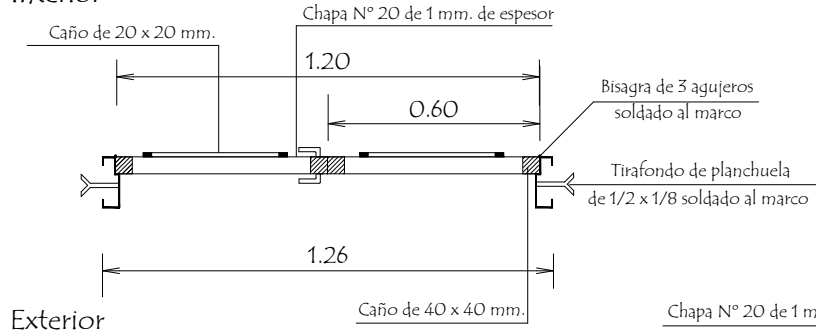


Detalle de Marco

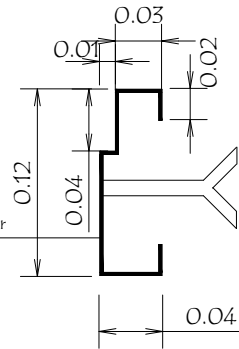

Hoja metàlica de 1,20 x 2,10

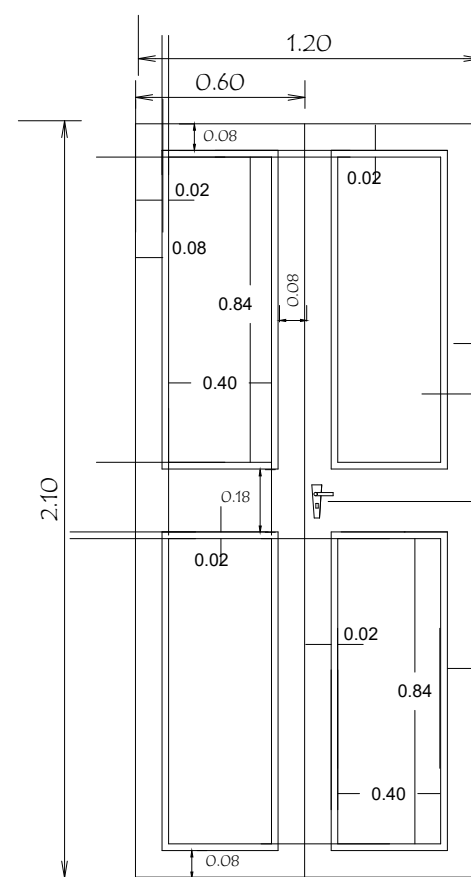


Corte Vertical

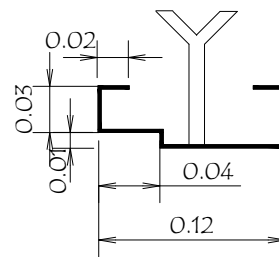

Chapa N° 20 de 1 mm. de espesor

Cerradura con picaporte
de alta seguridad
con doble perno


Caño de 20 x 20 mm.
con pared 0.90 soldada a la chapa

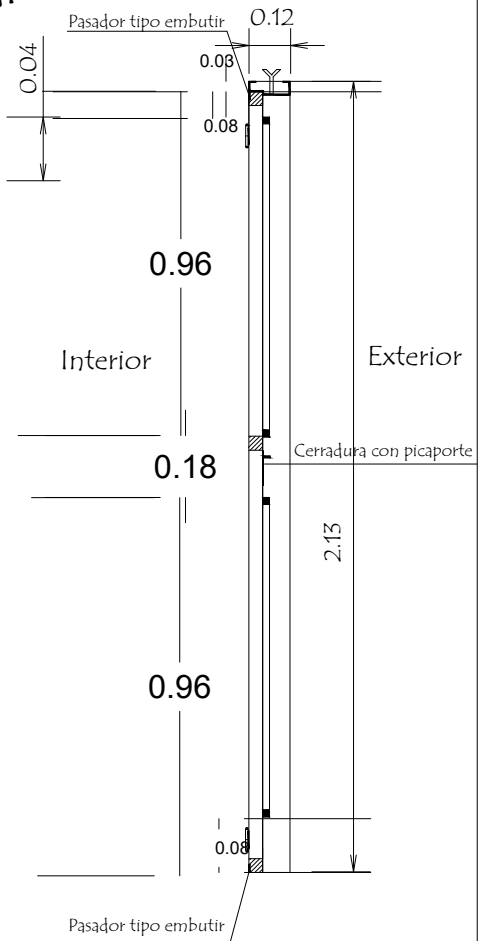

Vista Frontal


OBSERVACION :

En todos los lugares donde se utilizaron soldadura y no tuvieron un relleno completo, compactos y prolijos debiendo resultar suave al tacto, deberán de utilizar masilla para chapa para posteriormente realizar una lijada completa y pintar 2 manos con pintura anticorrosiva antes de su colocación y otras 2 con pintura sintética opaca como terminación .-

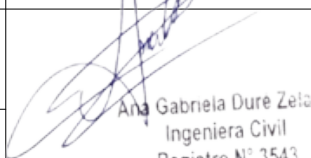MUNICIPALIDAD SAN JOAQUIN		Detalles Varios	
UBICACIÓN:	Escuela Basica 2769 Tajy Poty	 Ana Gabriela Dure Zelaya Ingeniera Civil Registro N.º 3543 Ing. Gabriela Dure	sin Escala
OBRA:	Construcción de Un Aula Simple de 5.80 x 6.80mts		10
PROFESIONAL:	Ing. Ana Gabriela Dure Zelaya		
REG. M.O.P.C N°:	3.543		


Detalle de Encadenados de H° A°

DETALLE DE ENCADENADO INFERIOR Y SUPERIOR
DE 0.17 x 0.27 PARA MURO DE 0.30



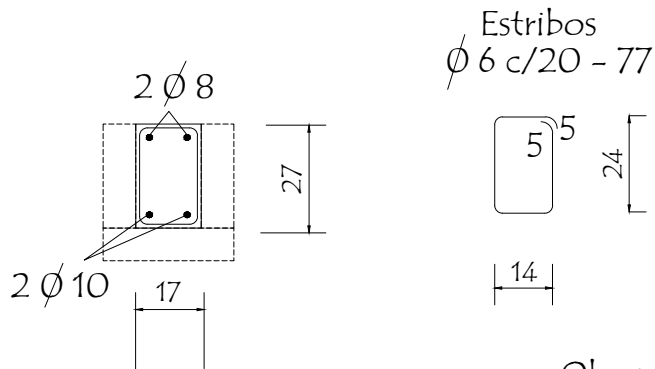


Observación:

Los encadenados superior y inferior serán ubicados respecto al eje de la mampostería de nivelación y elevación

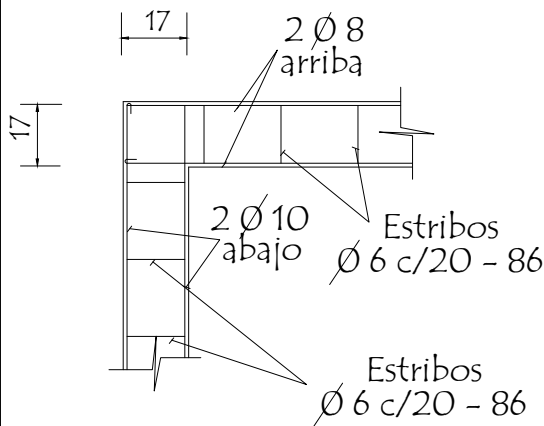

DETALLE DE ENCADENADO INFERIOR Y SUPERIOR
DE 0.13 x 0.27 PARA MURO DE 0.15

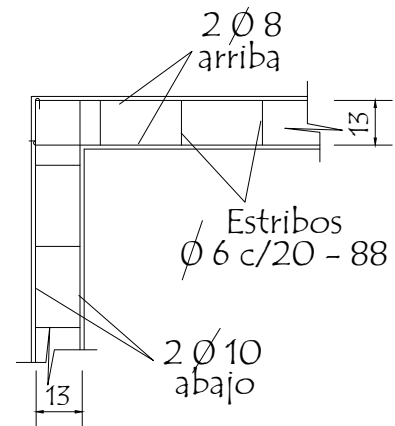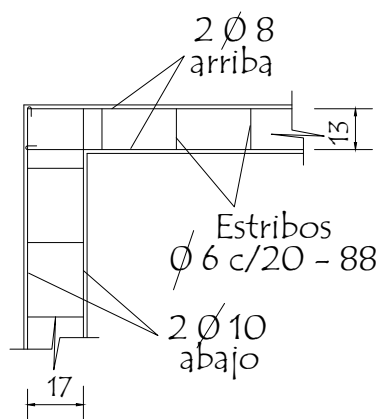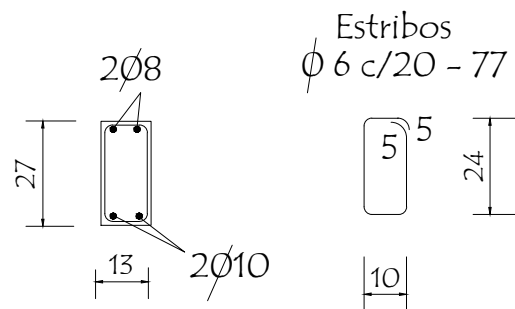

MUNICIPALIDAD SAN JOAQUIN		Detalles Varios	
UBICACIÓN:	Escuela Basica 2769 Tajy Poty	 Ana Gabriela Dure Zelaya Ingeniera Civil Registro N° 3543 Ing. Gabriela Dure	sin Escala
OBRA:	Construcción de Un Aula Simple de 5.80 x 6.80mts		11
PROFESIONAL:	Ing. Ana Gabriela Dure Zelaya		
REG. M.O.P.C N°:	3.543		

12

Ana Gabriela Dure Zelaya
Ingeniera Civil
Registro N° 3543
Ing. Gabriela Dure