


corte ARQ
 ESC: 1/75

AMPLIACION DE TINGLADO MULTIUSO
 COLEGIO DELFIN CHAMORRO

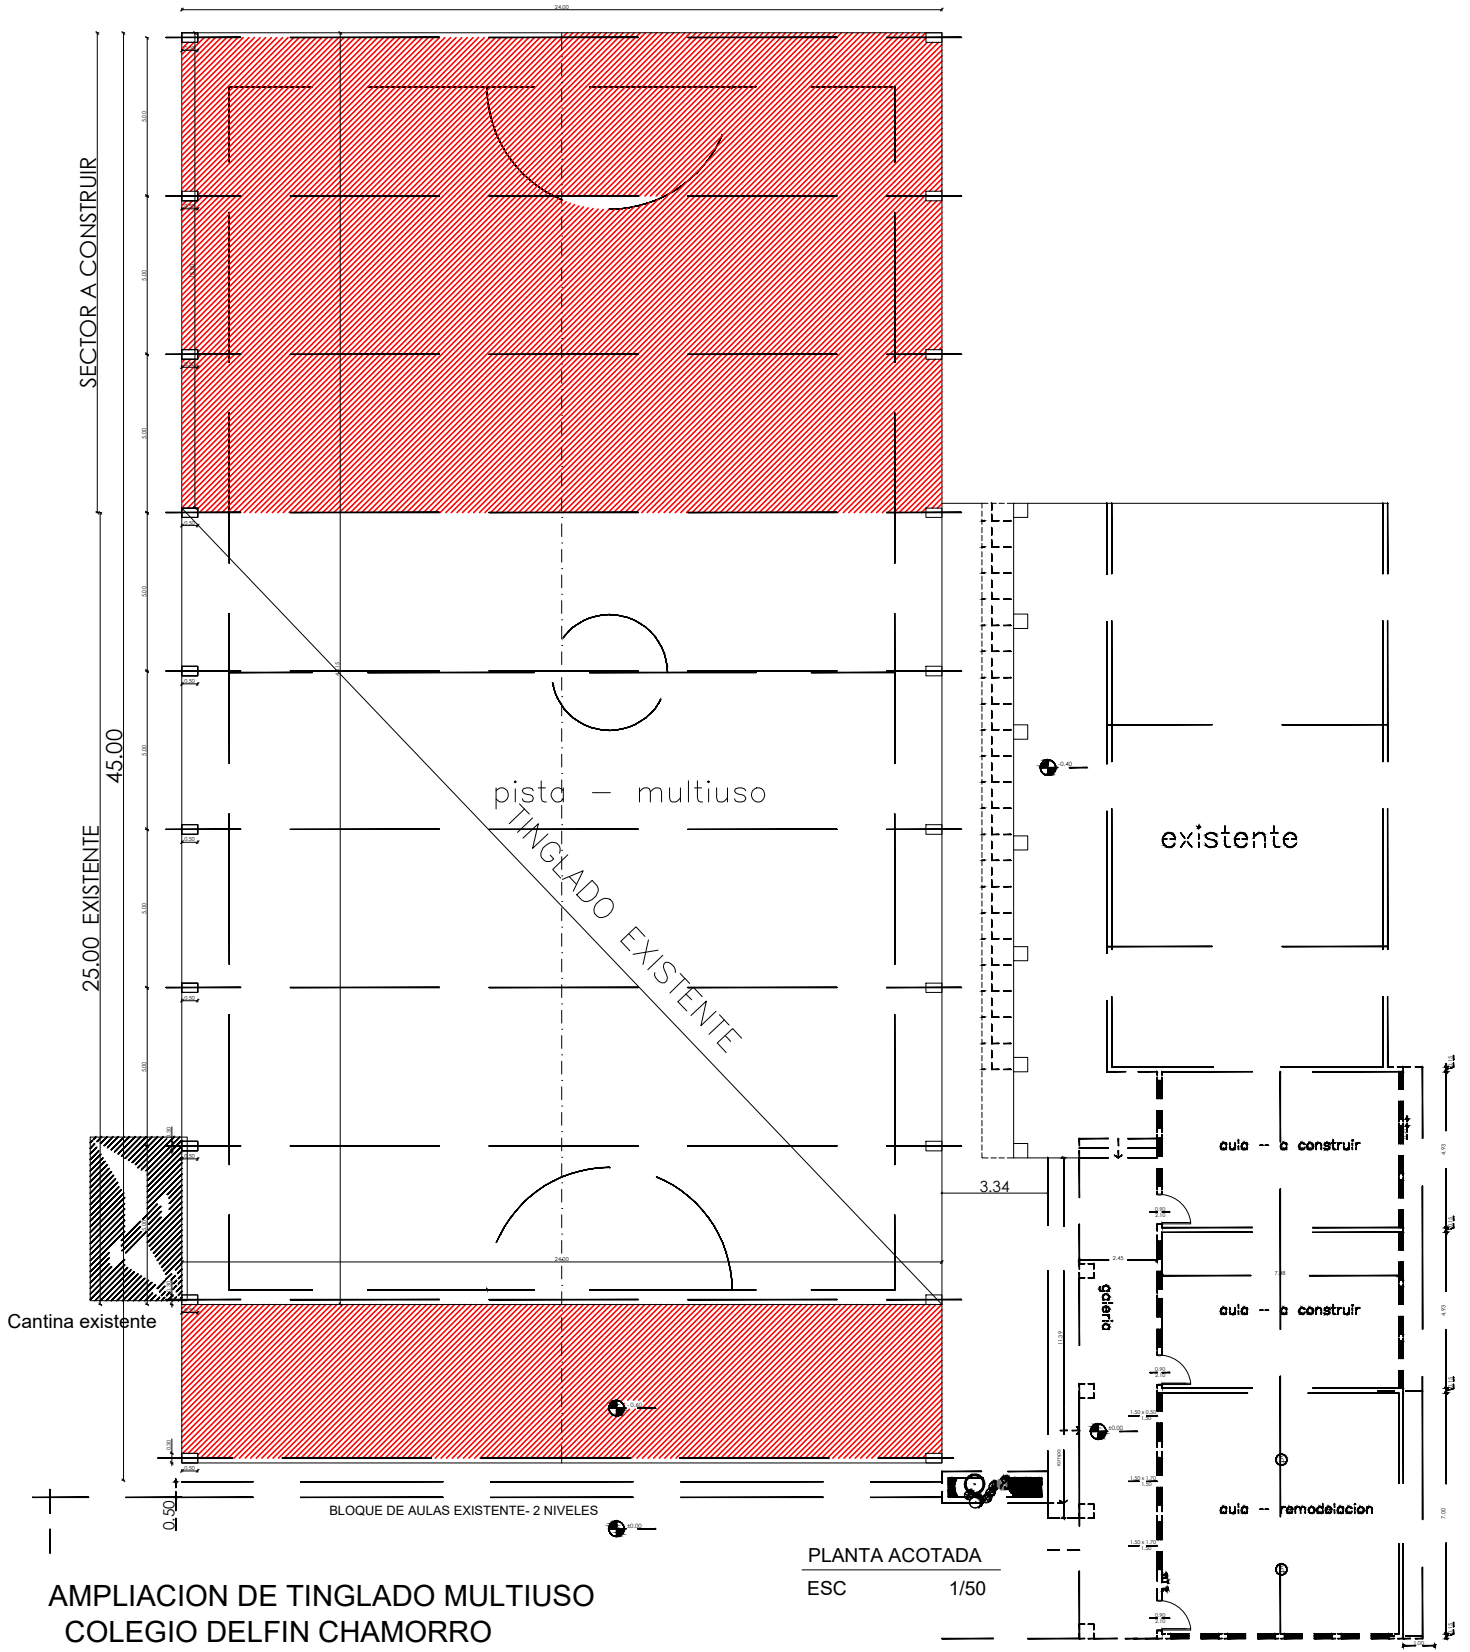

**AMPLIACION DE TINGLADO MULTIUSO
COLEGIO DELFIN CHAMORRO**