



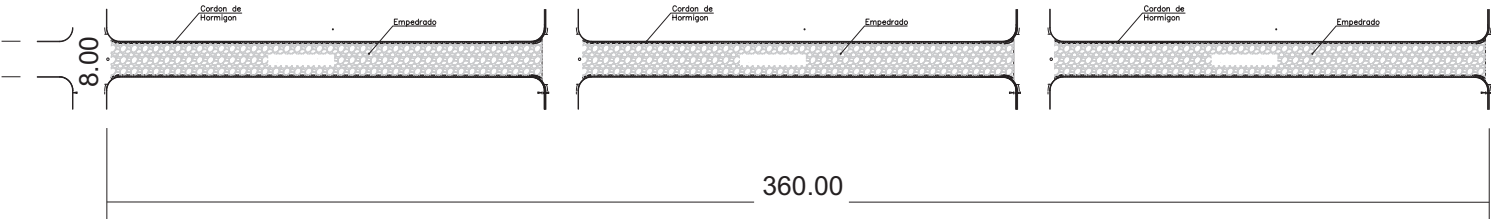

CALLE 12 DE JUNIO

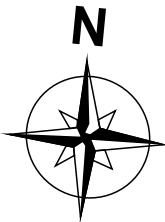

Planta de Ubicación



REFERENCIA	
	PAVIMENTO PROYECTADA

Coordenada
-24.088552, -57.202198



MUNICIPALIDAD DE ANTEQUERA

Intendencia Municipal Julio Alfonso Periodo 2021/2026

OBRA : PAVIMENTO TIPO EMPEDRADO CON CORDON DE HORMIGON

UBICACIÓN : CALLE 12 DE JUNIO

Superficie Total : 360 X 8.00 = 2 880M2

PROYECTISTA: Carlos Javier Meza Mongelós
ARQUITECTO
Reg. Prof. N: 4075

Carlos Meza Mongelós
Arquitecto
Reg. Prof. MQPC N° 4075

CONTENIDO

PLANTA DE UBICACION

ESC: Varios

Lamina
01