

-25.467342, -54.655141

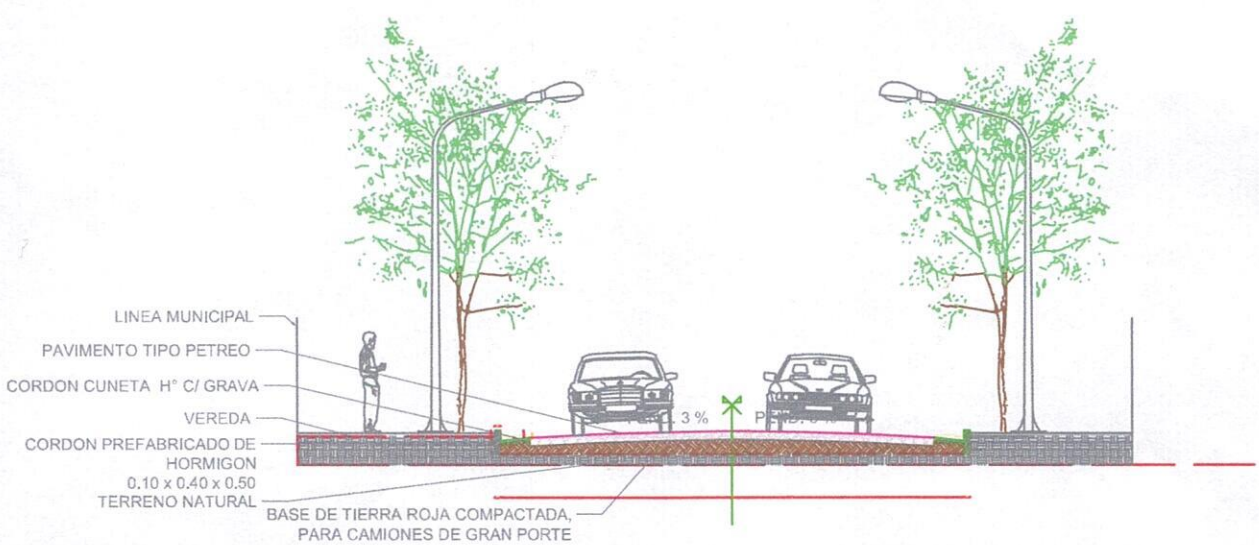

CONSTRUCCIÓN DE EMPEDRADO Y CANALIZACIÓN

UBICACION: BARRIO ACARAY FRACCIÓN MIRIAN

FECHA: MAYO - 2025

LOTE Nº:41

CIUDAD DEL ESTE ¡RECONSTRUYAMOS!

Ciudad del Este Municipio — Dir. Planificación y Proyectos

Ciudad del Este Municipio — Municipalidad de Ciudad del Este ¡RECONSTRUYAMOS! — Dirección de Área Urbana

LUJÁN FERNÁNDEZ	ARQ. JUAN CABRERA	ING. RODRIGO GONZALEZ
PROYECTISTA	JEFE DE PLAN. Y PROY.	DIR. ÁREA URBANA

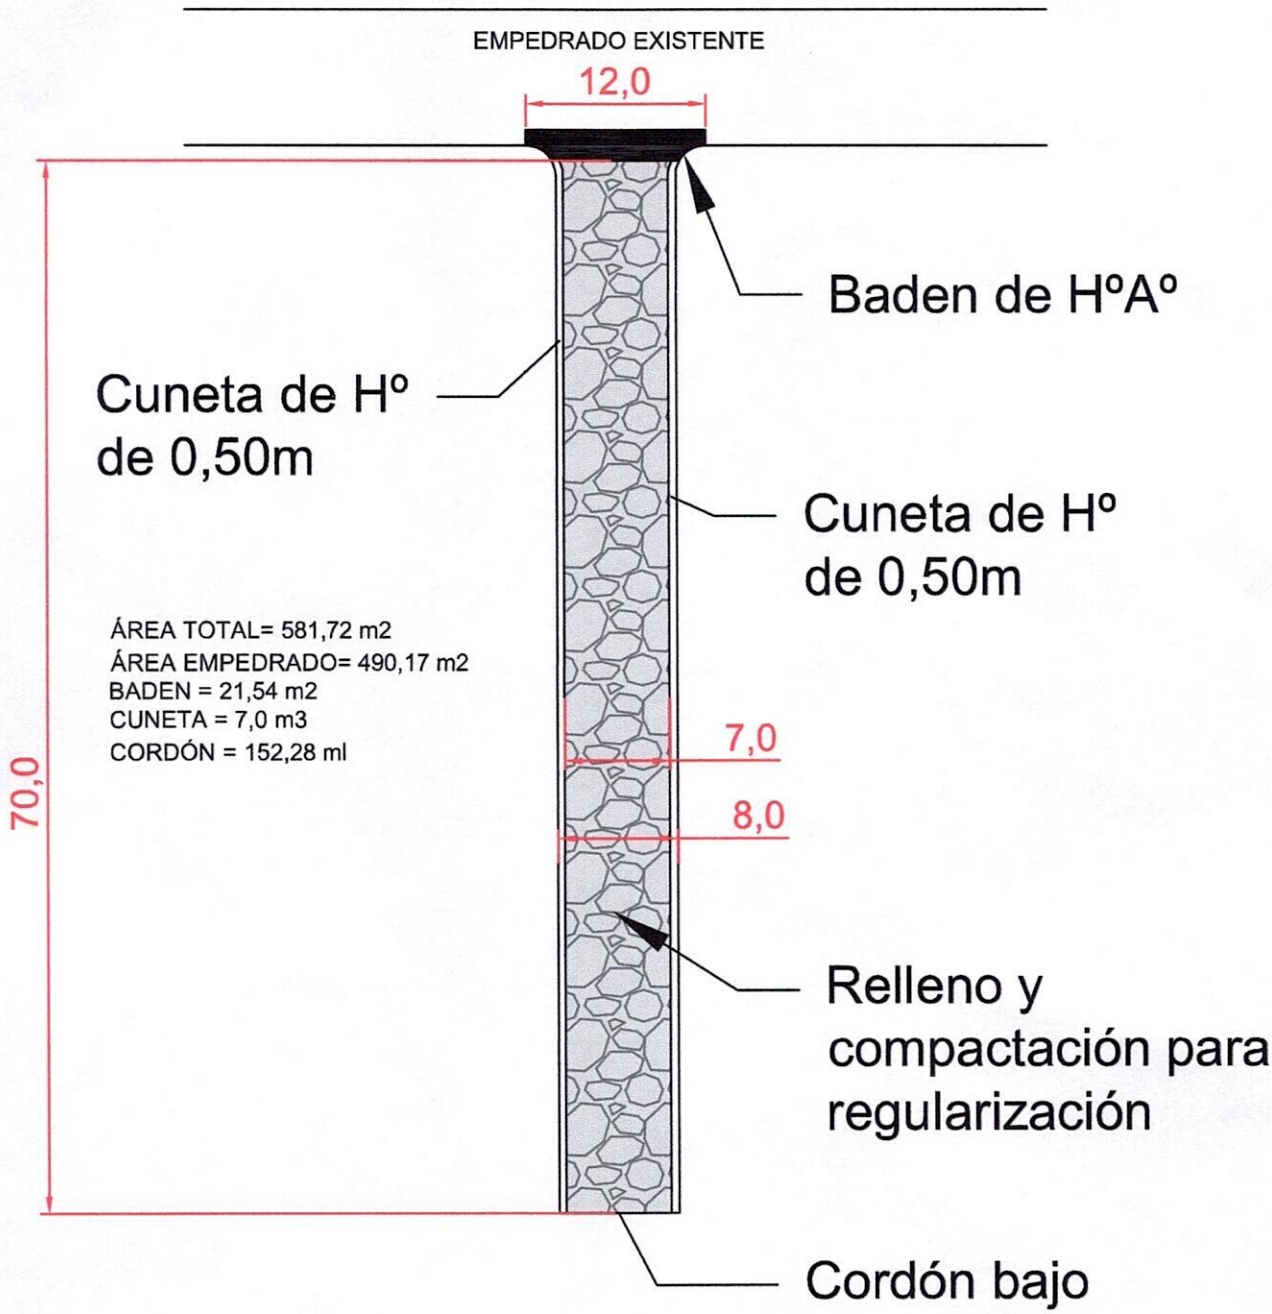

CONSTRUCCIÓN DE EMPEDRADO Y CANALIZACIÓN

UBICACION: BARRIO ACARAY FRACCIÓN MIRIAN

FECHA: MAYO - 2025

LOTE Nº:41

CIUDAD DEL ESTE
¡RECONSTRUIMOS!

Ciudad del Este Municipio
Div. Planificación y Proyectos

Ciudad del Este Municipio
MUNICIPALIDAD DE CIUDAD DEL ESTE ¡RECONSTRUIMOS!
Dirección de Área Urbana

LUJAN FERNANDEZ	ARQ. JUAN CABRERA	ING. RODRIGO GONZALEZ
PROYECTISTA	JEFE DE PLAN. Y PROY.	DIR. ÁREA URBANA

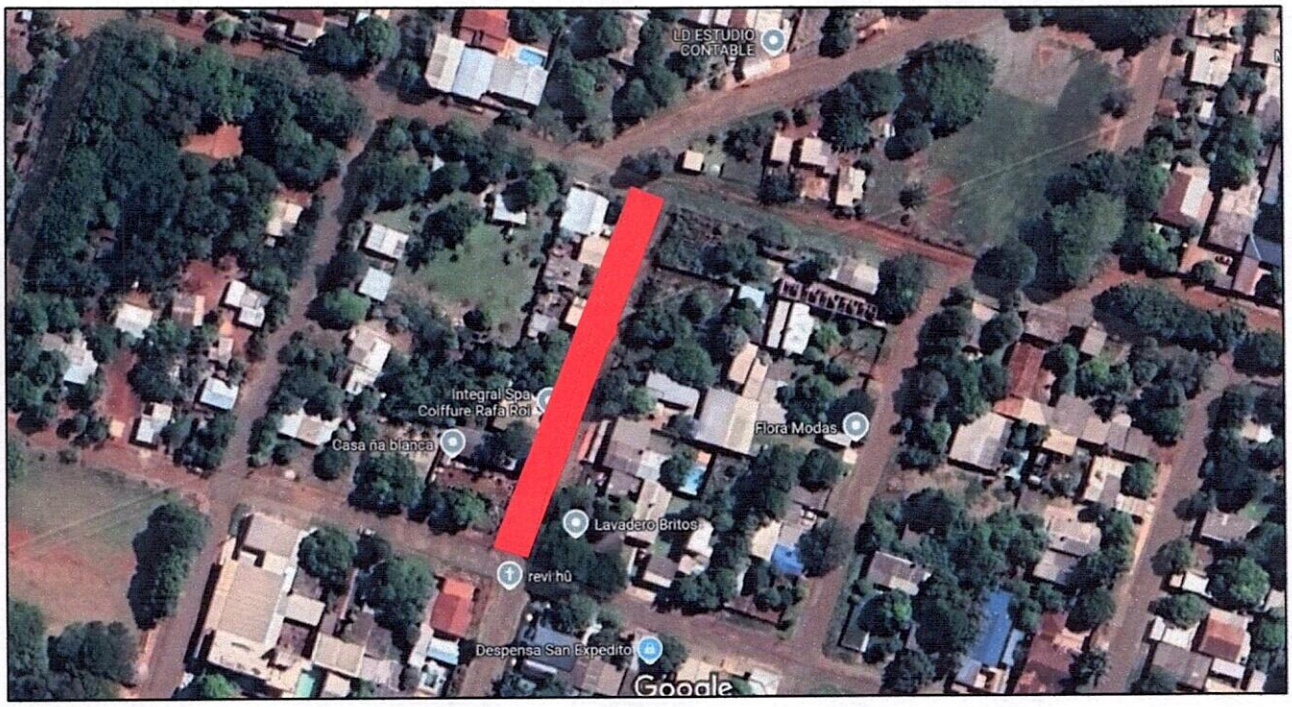

-25.470311, -54.655431

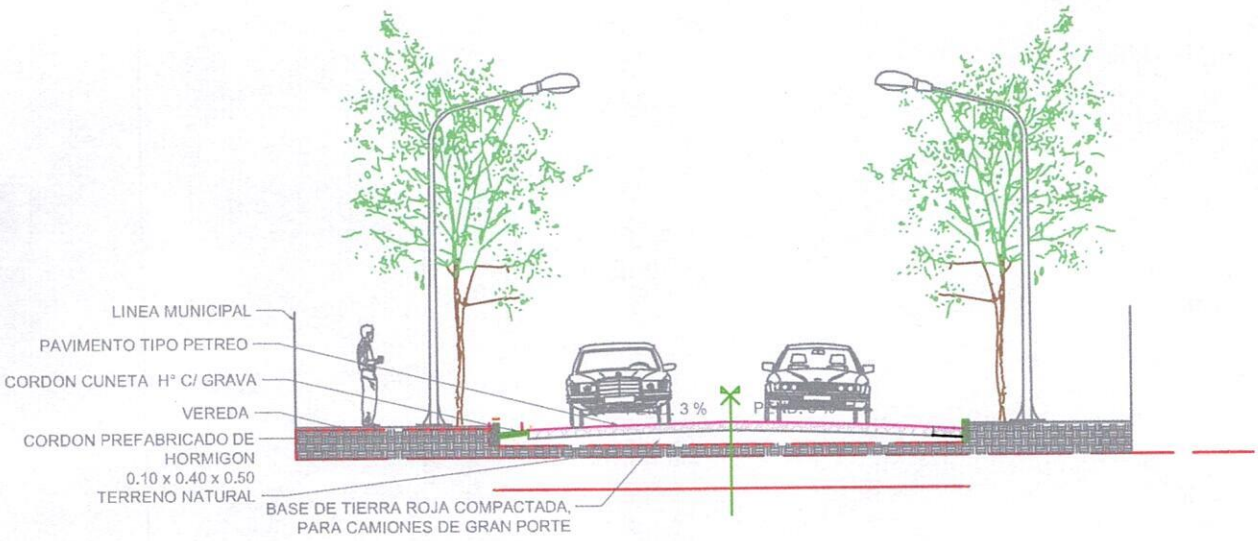

CONSTRUCCION DE EMPEDRADO Y CANALIZACIÓN

UBICACION: BARRIO ACARAY FRACCIÓN DON BOSCO

FECHA: MAYO - 2025

LOTE Nº:42

CIUDAD DEL ESTE ¡RECONSTRUYAMOS!

Ciudad del Este Municipio Dir. Planificación y Proyectos

MUNICIPALIDAD DE CIUDAD DEL ESTE ¡RECONSTRUYAMOS! Dirección de Área

LUJÁN FERNÁNDEZ	ARQ. JUAN CABRERA	ING. RODRIGO GONZALEZ
PROYECTISTA	JEFE DE PLAN. Y PROY.	DIR. ÁREA URBANA

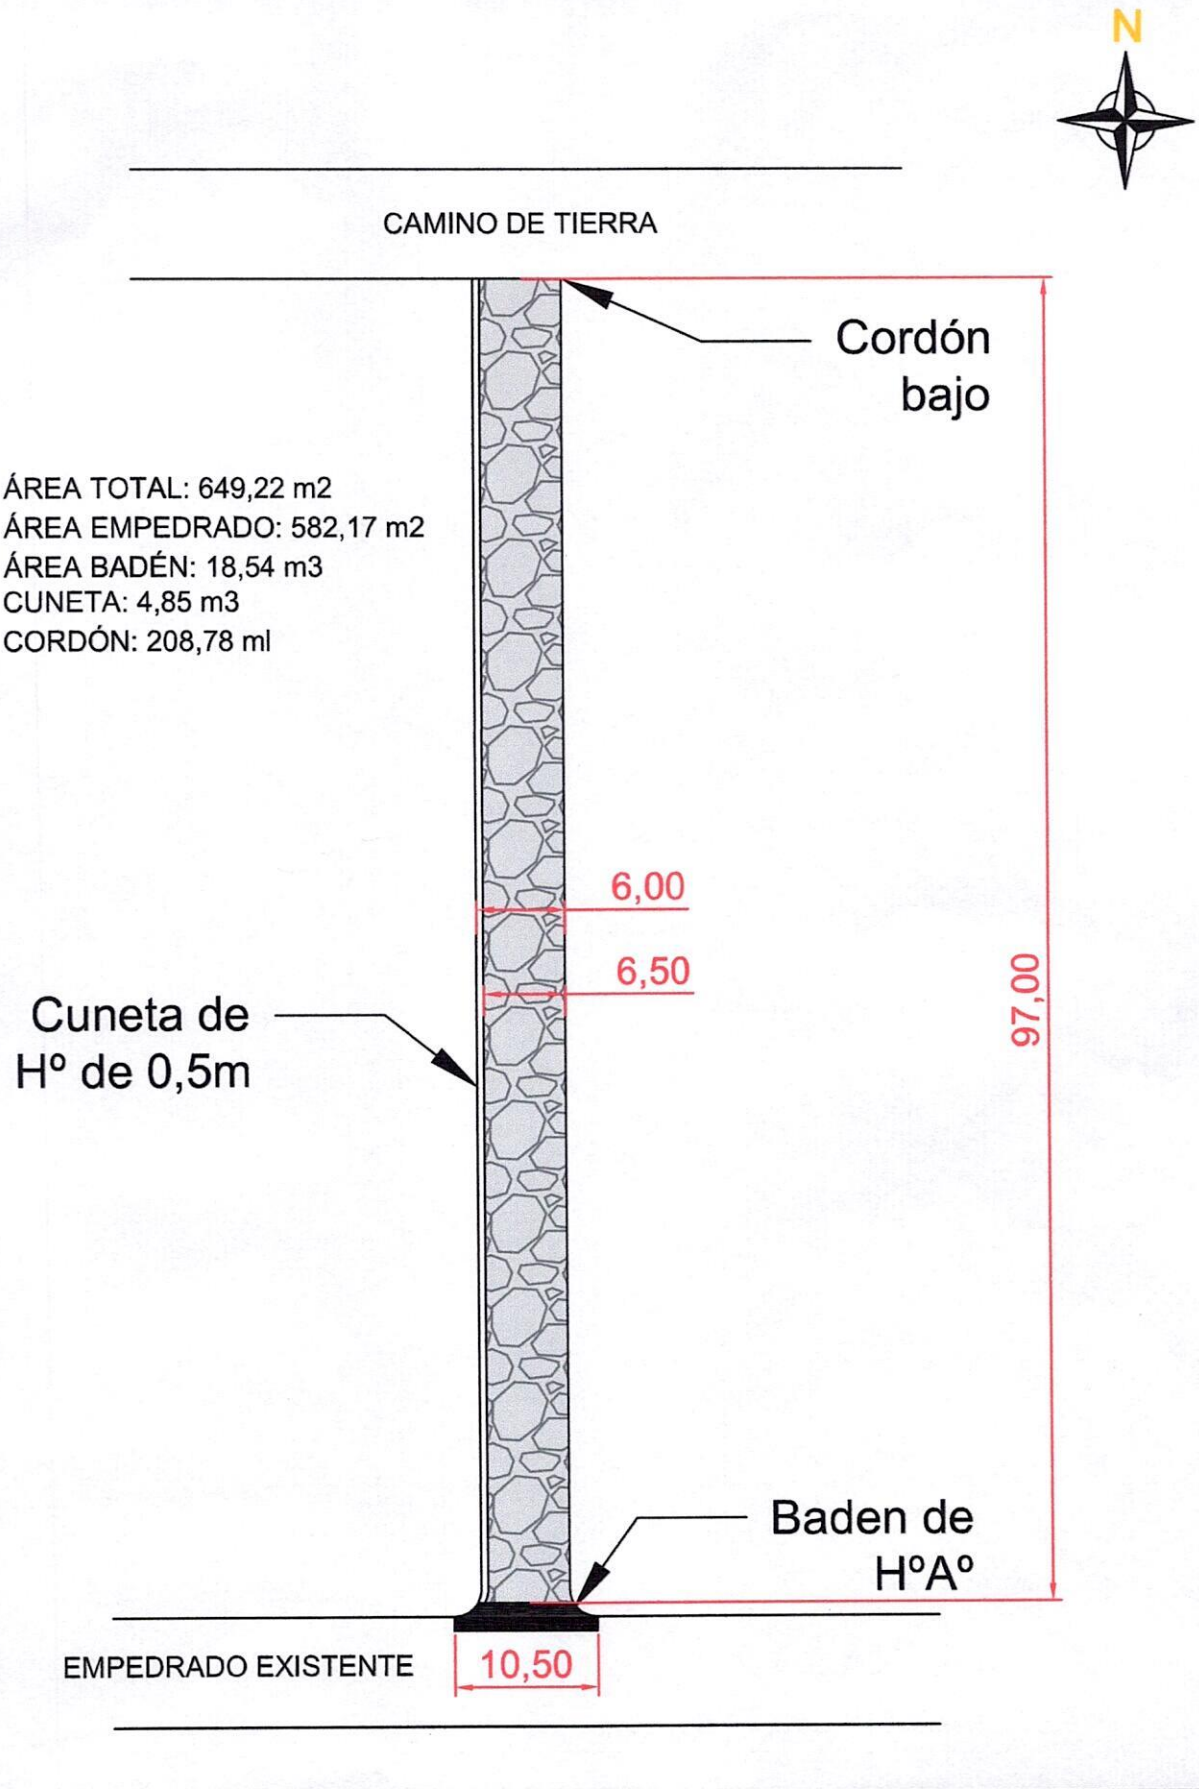

CONSTRUCCIÓN DE EMPEDRADO Y CANALIZACIÓN

UBICACION: BARRIO ACARAY FRACCIÓN DON BOSCO

FECHA: MAYO - 2025

LOTE Nº:42

CIUDAD DEL ESTE ¡RECONSTRUIMOS!

Ciudad del Este Municipio Div. Planificación y Proyectos

MUNICIPALIDAD DE CIUDAD DEL ESTE ¡RECONSTRUIMOS! Dirección de Área Urbana

LUJÁN FERNÁNDEZ	ARQ. JUAN CABRERA	ING. RODRIGO GONZALEZ
PROYECTISTA	JEFE DE PLAN. Y PROY.	DIR. ÁREA URBANA



UBICACIÓN - CÓDIGO QR

TRAMO 1	TRAMO 2	TRAMO 3
25°28'25.8"S 54°42'32.8"W -25.4738333, -54.7091111	25°28'28.0"S 54°42'33.0"W -25.4744444, -54.7091667	25°28'28.1"S 54°42'30.2"W -25.4744722, -54.7083889

PLANO UBICACIÓN

OBRA: CONSTRUCCIÓN DE EMPEDRADO Y DESAGÜE PLUVIAL

UBICACIÓN: FRACCIÓN MBURUKUYA - KM 11 ACARAY **FECHA:** JUNIO - 2025

LOTE Nº: 43

CIUDAD DEL ESTE ¡RECONSTRUYAMOS!

Ciudad del Este Municipio — DM. Planificación y Proyectos

FERNANDO OLMEDO
PROYECTISTA

ARQ. JUAN CABRERA
JEFE DE PLAN. Y PROY.

Ciudad del Este Municipio — Municipalidad de Ciudad del Este ¡RECONSTRUYAMOS! — Dirección de Área Urbana

ING. RODRIGO GONZÁLEZ
DIR. ÁREA URBANA

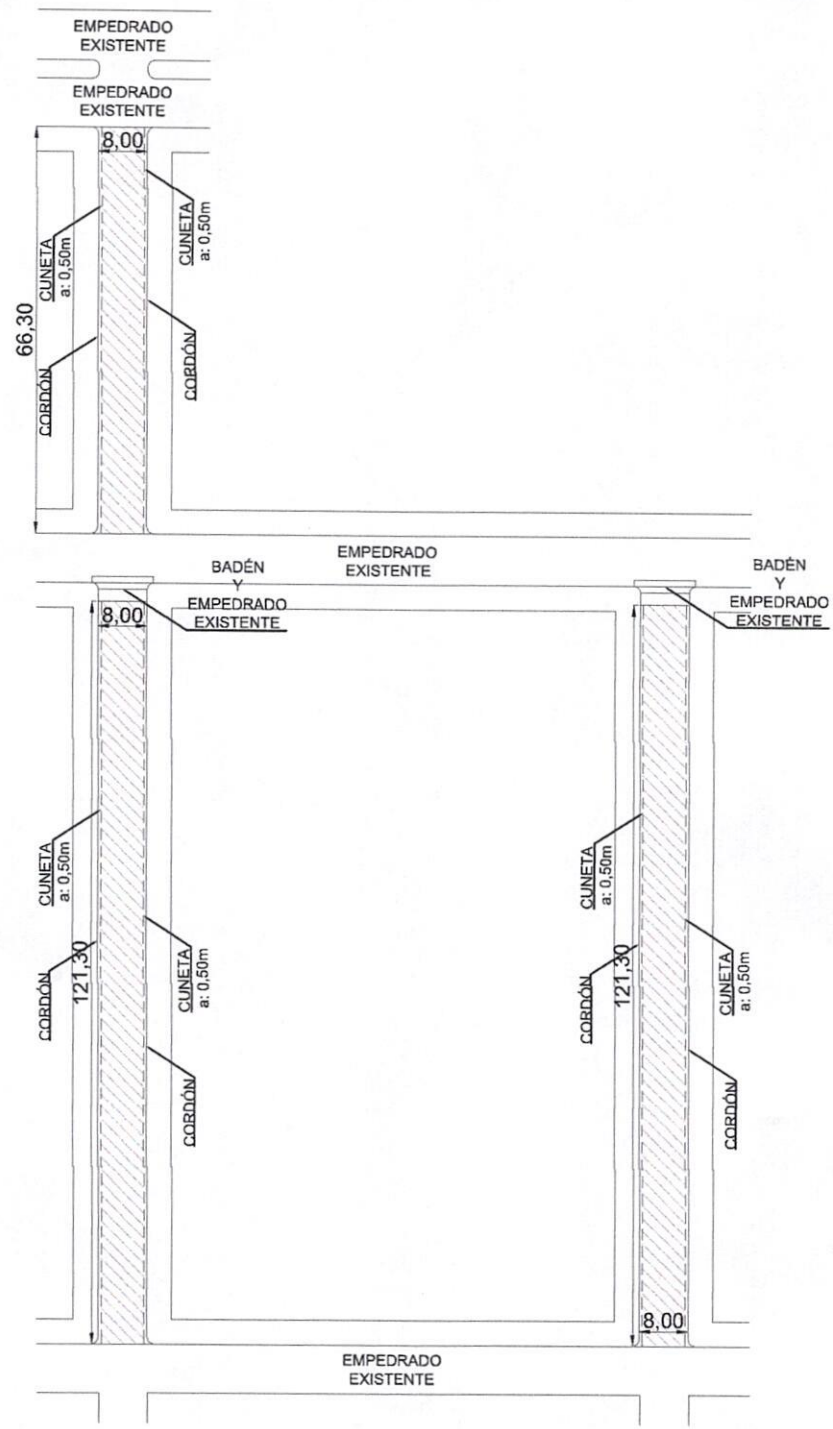

N

LEYENDA

Empedrado sobre tierra colorada.
Cordón de Hº prefebricado.
Cuneta tipo cordón de Hº. e: 0,10m

PLANTA - PROPUESTA

OBRA: CONSTRUCCIÓN DE EMPEDRADO Y DESAGÜE PLUVIAL

UBICACIÓN: FRACCIÓN MBURUKUYA - KM 11 ACARAY

FECHA: JUNIO - 2025

LOTE Nº: 43

CIUDAD DEL ESTE
¡RECONSTRUYAMOS!

FERNANDO OLMEDO	ARQ. JUAN CABRERA	ING. RODRIGO GONZÁLEZ
PROYECTISTA	**JEFE DE PLAN. Y PROY.**	**DIR. ÁREA URBANA**

Ciudad del Este Municipio
Div. Planificación y Proyectos

Ciudad del Este Municipio
MUNICIPALIDAD DE CIUDAD DEL ESTE
¡RECONSTRUYAMOS!
Dirección de Área Urbana

CORTE GENERAL

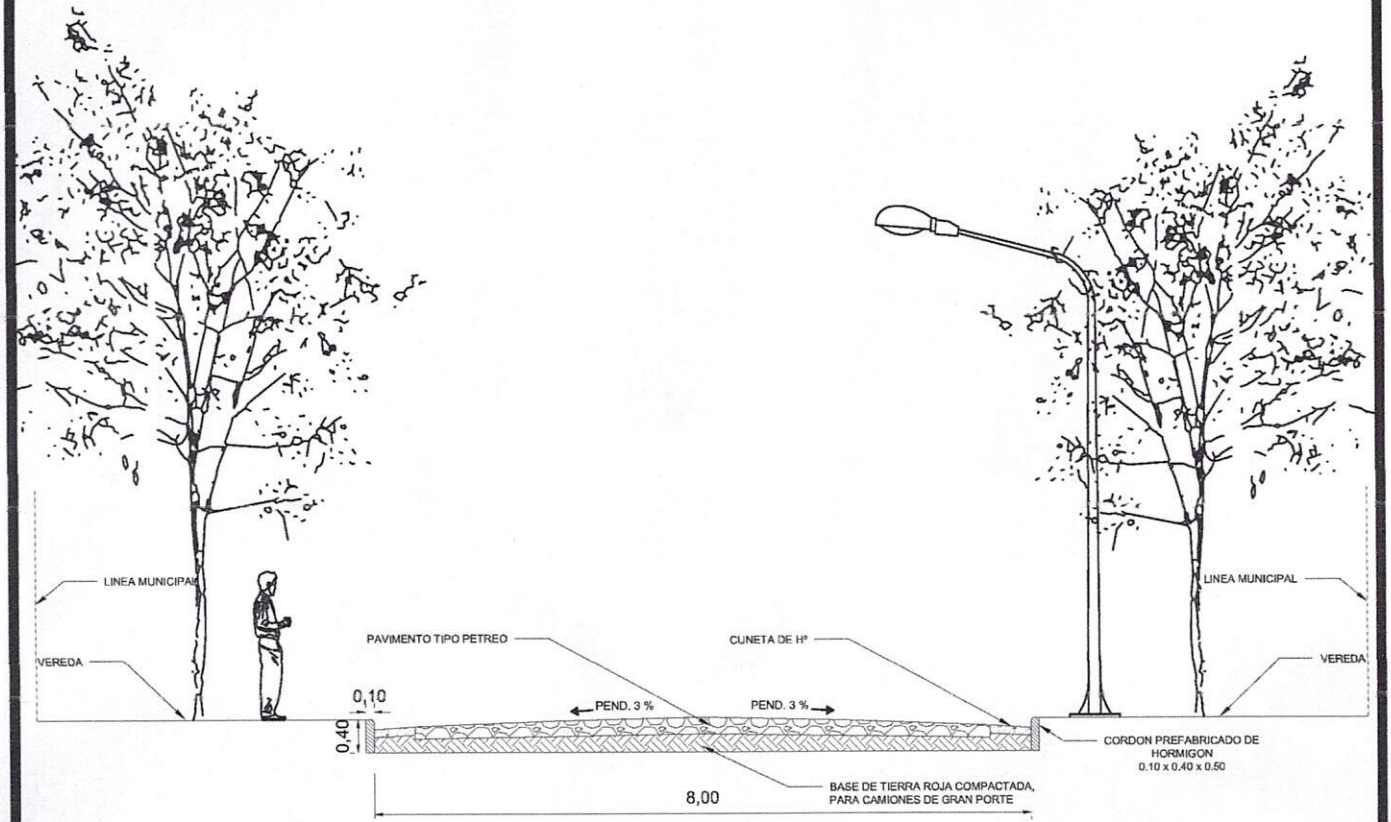

DETALLE CUNETA

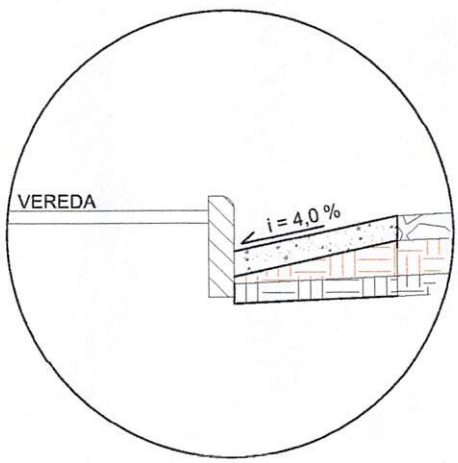

CORTES Y DETALLES

OBRA: CONSTRUCCIÓN DE EMPEDRADO Y DESAGÜE PLUVIAL	**LOTE Nº:** 43
UBICACIÓN: FRACCIÓN MBURUKUYA - KM 11 ACARAY **FECHA:** JUNIO - 2025	

CIUDAD DEL ESTE ¡RECONSTRUYAMOS!

FERNANDO OLMEDO
PROYECTISTA

ARQ. JUAN CABRERA
JEFE DE PLAN. Y PROY.

ING. RODRIGO GONZÁLEZ
DIR. ÁREA URBANA



25°28'56.2"S 54°42'03.4"W
-25.482277, -54.700935

OBRA: CONSTRUCCIÓN DE EMPEDRADO Y DESAGÜE PLUVIAL

UBICACIÓN: KM 11 ACARAY-FRACCION PANAMBI

FECHA: MAYO 2025

LOTE Nº: 44

CIUDAD DEL ESTE ¡RECONSTRUYAMOS!

PEDRO ALEJANDRO BOGARÍN
PROYECTISTA

ARQ. JUAN CABRERA
JEFE DE PLAN. Y PROYECTOS

ING. RODRIGO GONZÁLEZ
DIRECTOR ÁREA URBANA

DETALLE BADÉN

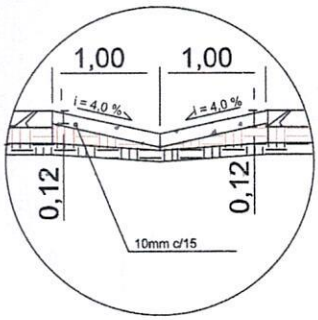

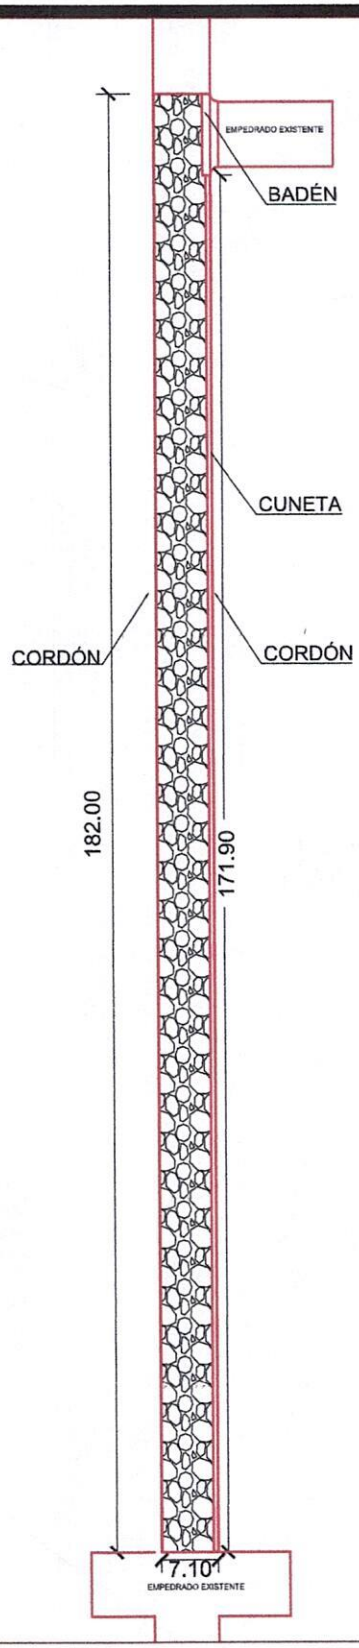

DETALLE CUNETA

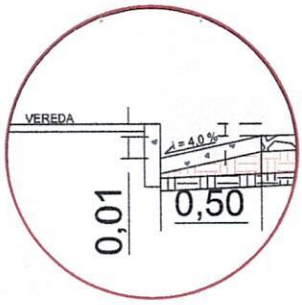

OBRA: CONSTRUCCIÓN DE EMPEDRADO Y DESAGÜE PLUVIAL

UBICACIÓN: KM 11 ACARAY-FRACCION PANAMBI

FECHA: MAYO 2025

LOTE Nº: 44

CIUDAD DEL ESTE ¡RECONSTRUYAMOS!

Ciudad del Este Municipio Div. Planificación y Proyectos

Ciudad del Este Municipio MUNICIPALIDAD DE CIUDAD DEL ESTE ¡RECONSTRUYAMOS! Dirección de Área Urbana

PEDRO ALEJANDRO BOGARIN	ARQ. JUAN CABRERA	ING. RODRIGO GONZÁLEZ
PROYECTISTA	**JEFE DE PLAN. Y PROYECTOS**	**DIRECTOR ÁREA URBANA**

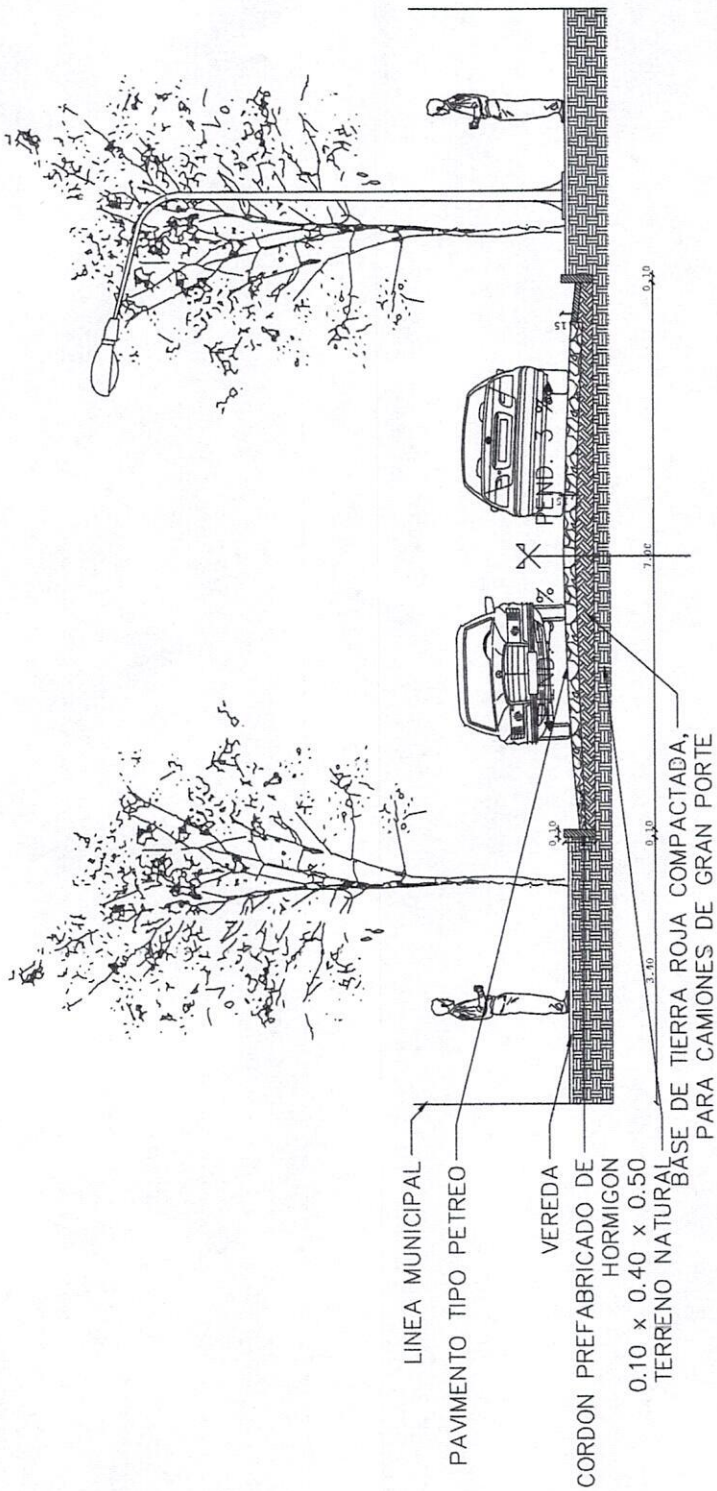

OBRA: CONSTRUCCIÓN DE EMPEDRADO Y DESAGÜE PLUVIAL

UBICACIÓN: KM 11 ACARAY-FRACCION PANAMBI

FECHA: MAYO 2025

LOTE Nº: 44

CIUDAD DEL ESTE ¡RECONSTRUYAMOS!

PEDRO ALEJANDRO BOGARIN
PROYECTISTA

ARQ. JUAN CABRERA
JEFE DE PLAN. Y PROYECTOS

ING. RODRIGO GONZÁLEZ
DIRECTOR ÁREA URBANA



UBICACIÓN
728842.00m - E
7178183.00m - S

CONSTRUCCIÓN DE EMPEDRADO Y DESAGÜE PLUVIAL

LOTE Nº: 45

UBICACIÓN: FRACCIÓN LÍDER - Km 12, MONDAY

FECHA: MAYO 2025

ARQ. BETHANIA AYALA	ARQ. JUAN CABRERA	ING. RODRIGO GONZALEZ
PROYECTISTA	**JEFE DE PLAN. Y PROY.**	**DIR. ÁREA URBANA**

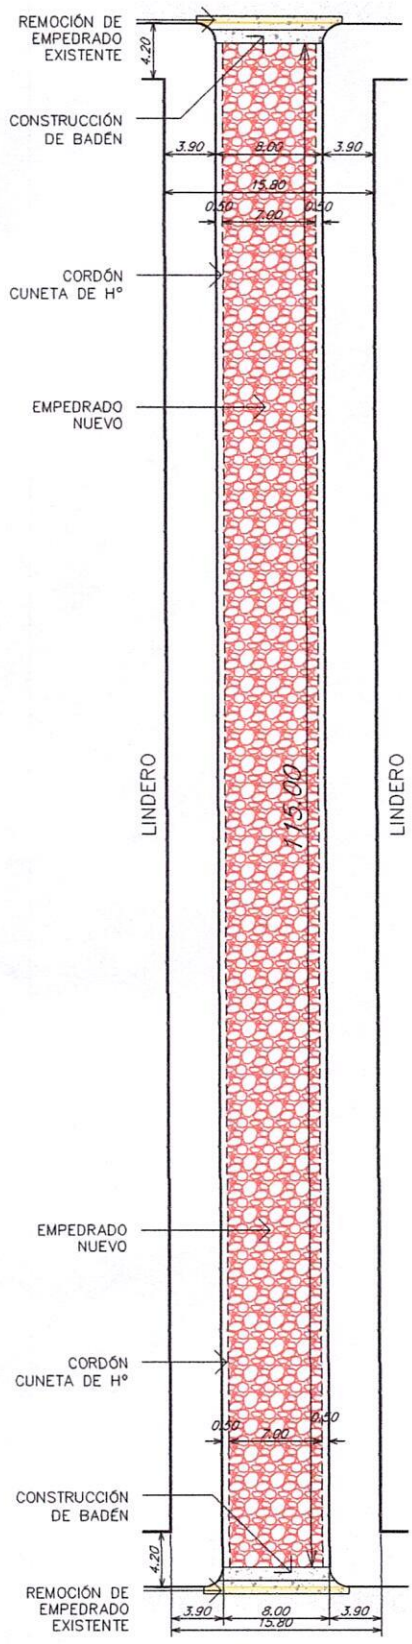

REFERENCIAS

- Calle a ser empedrada
- Demolición
- Cordón a ser construido
- Cuneta a ser construida
- Badén a ser construido
- Empedrado existente
- Camino de tierra

N

DETALLE BADÉN

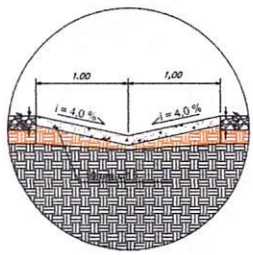

S/E

DETALLE CUNETA

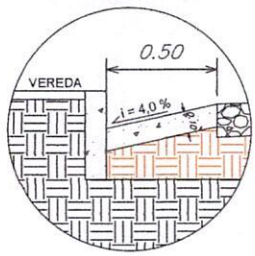

S/E

CORTE AA'

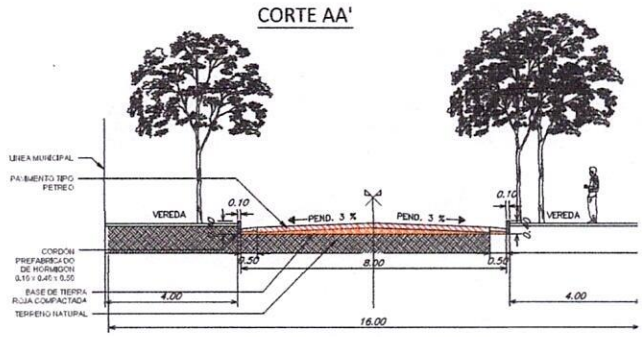

S/E

2/2

PLANTA Y DETALLE

CONSTRUCCIÓN DE EMPEDRADO Y DESAGÜE PLUVIAL

UBICACIÓN: FRACCIÓN LÍDER - Km 12, MONDAY

FECHA: MAYO 2025

LOTE Nº: 45

ARQ. BETHANIA AYALA	ARQ. JUAN CABRERA	ING. RODRIGO GONZALEZ
PROYECTISTA	**JEFE DE PLAN. Y PROY.**	**DIR. ÁREA URBANA**



S 25° 32' 24" W 54° 41' 09"
-25.540182, -54.685852

OBRA: CONSTRUCCIÓN DE EMPEDRADO Y DESAGUE PLUVIAL

UBICACIÓN: FRACCIÓN JAZMIN - KM 8 MONDAY

FECHA: MAYO 2025

LOTE Nº: 46

CIUDAD DEL ESTE
¡RECONSTRUYAMOS!

PEDRO ALEJANDRO BOGARIN
PROYECTISTA

ARQ. JUAN CABRERA
JEFE DE PLAN. Y PROYECTOS

ING. RODRIGO GONZÁLEZ
DIRECTOR ÁREA URBANA

DETALLE BADÉN

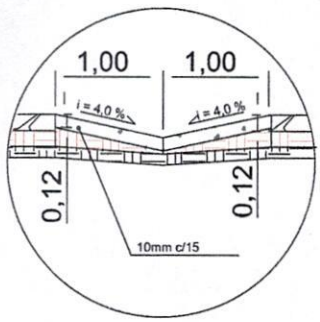

DETALLE CUNETA

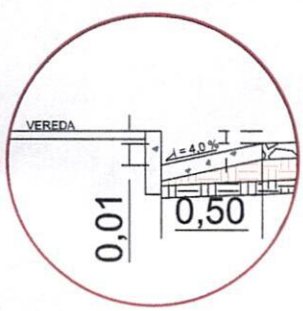

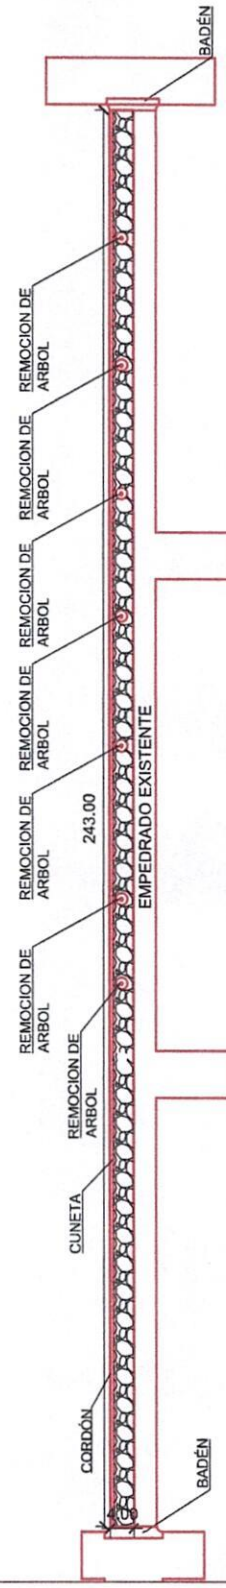

OBRA: CONSTRUCCIÓN DE EMPEDRADO Y DESAGÜE PLUVIAL

UBICACIÓN: FRACCIÓN JAZMIN - KM 8 MONDAY

FECHA: MAYO 2025

LOTE Nº: 46

CIUDAD DEL ESTE ¡RECONSTRUYAMOS!

PEDRO ALEJANDRO BOGARIN
PROYECTISTA

ARQ. JUAN CABRERA
JEFE DE PLAN. Y PROYECTOS

ING. RODRIGO GONZÁLEZ
DIRECTOR ÁREA URBANA

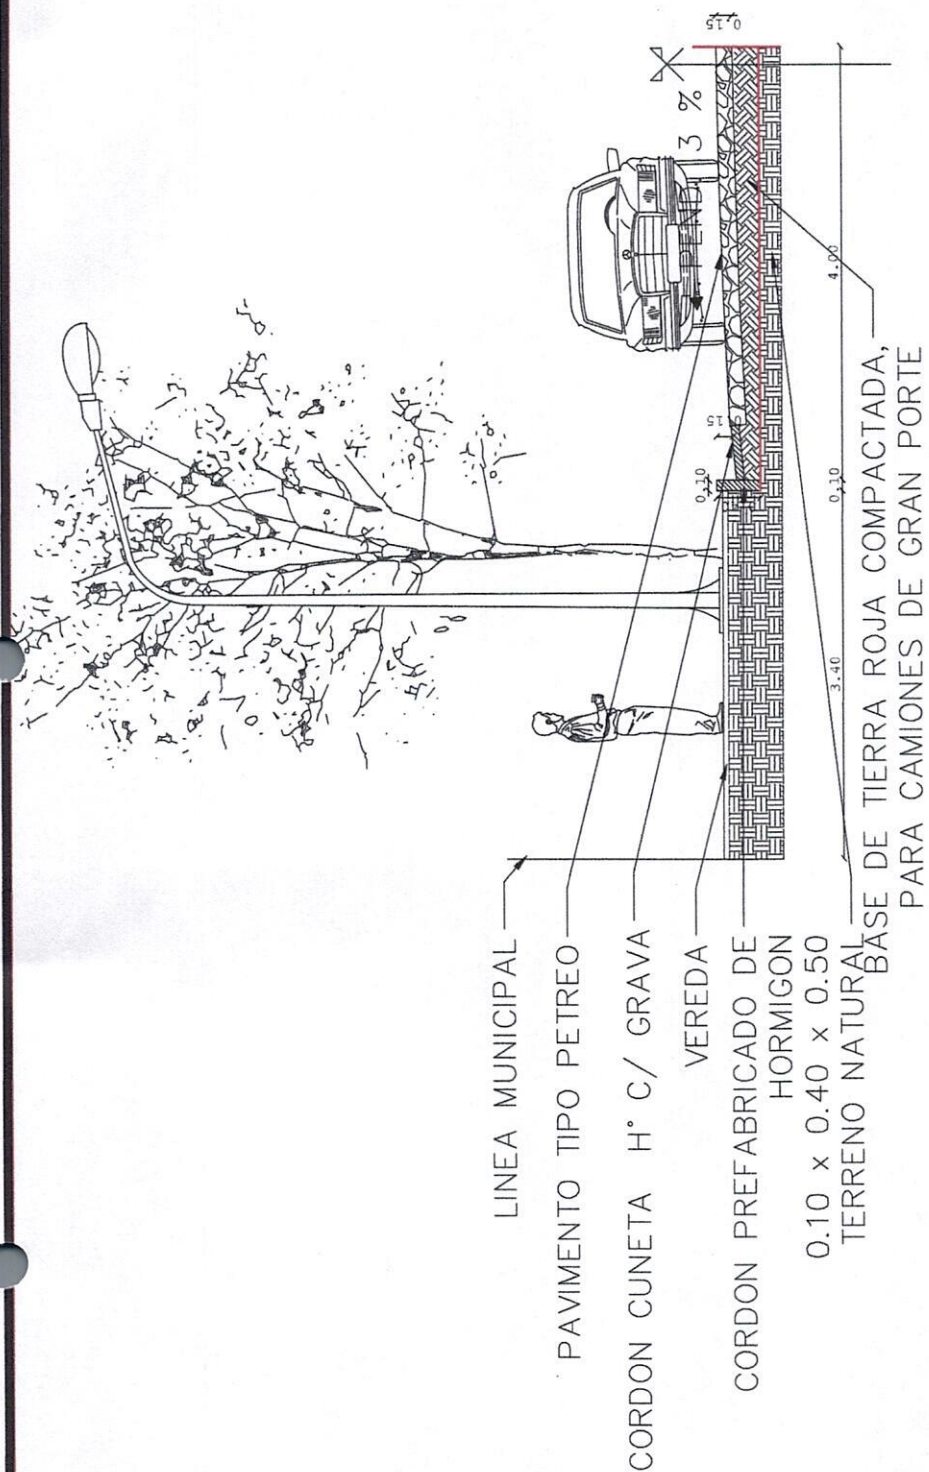

OBRA: CONSTRUCCIÓN DE EMPEDRADO Y DESAGÜE PLUVIAL

UBICACIÓN: FRACCIÓN JAZMIN - KM 8 MONDAY

FECHA: MAYO 2025

LOTE Nº: 46

CIUDAD DEL ESTE ¡RECONSTRUYAMOS!

PEDRO ALEJANDRO BOGARIN
PROYECTISTA

ARQ. JUAN CABRERA
JEFE DE PLAN. Y PROYECTOS

ING. RODRIGO GONZÁLEZ
DIRECTOR ÁREA URBANA

PLANTA DE UBICACIÓN

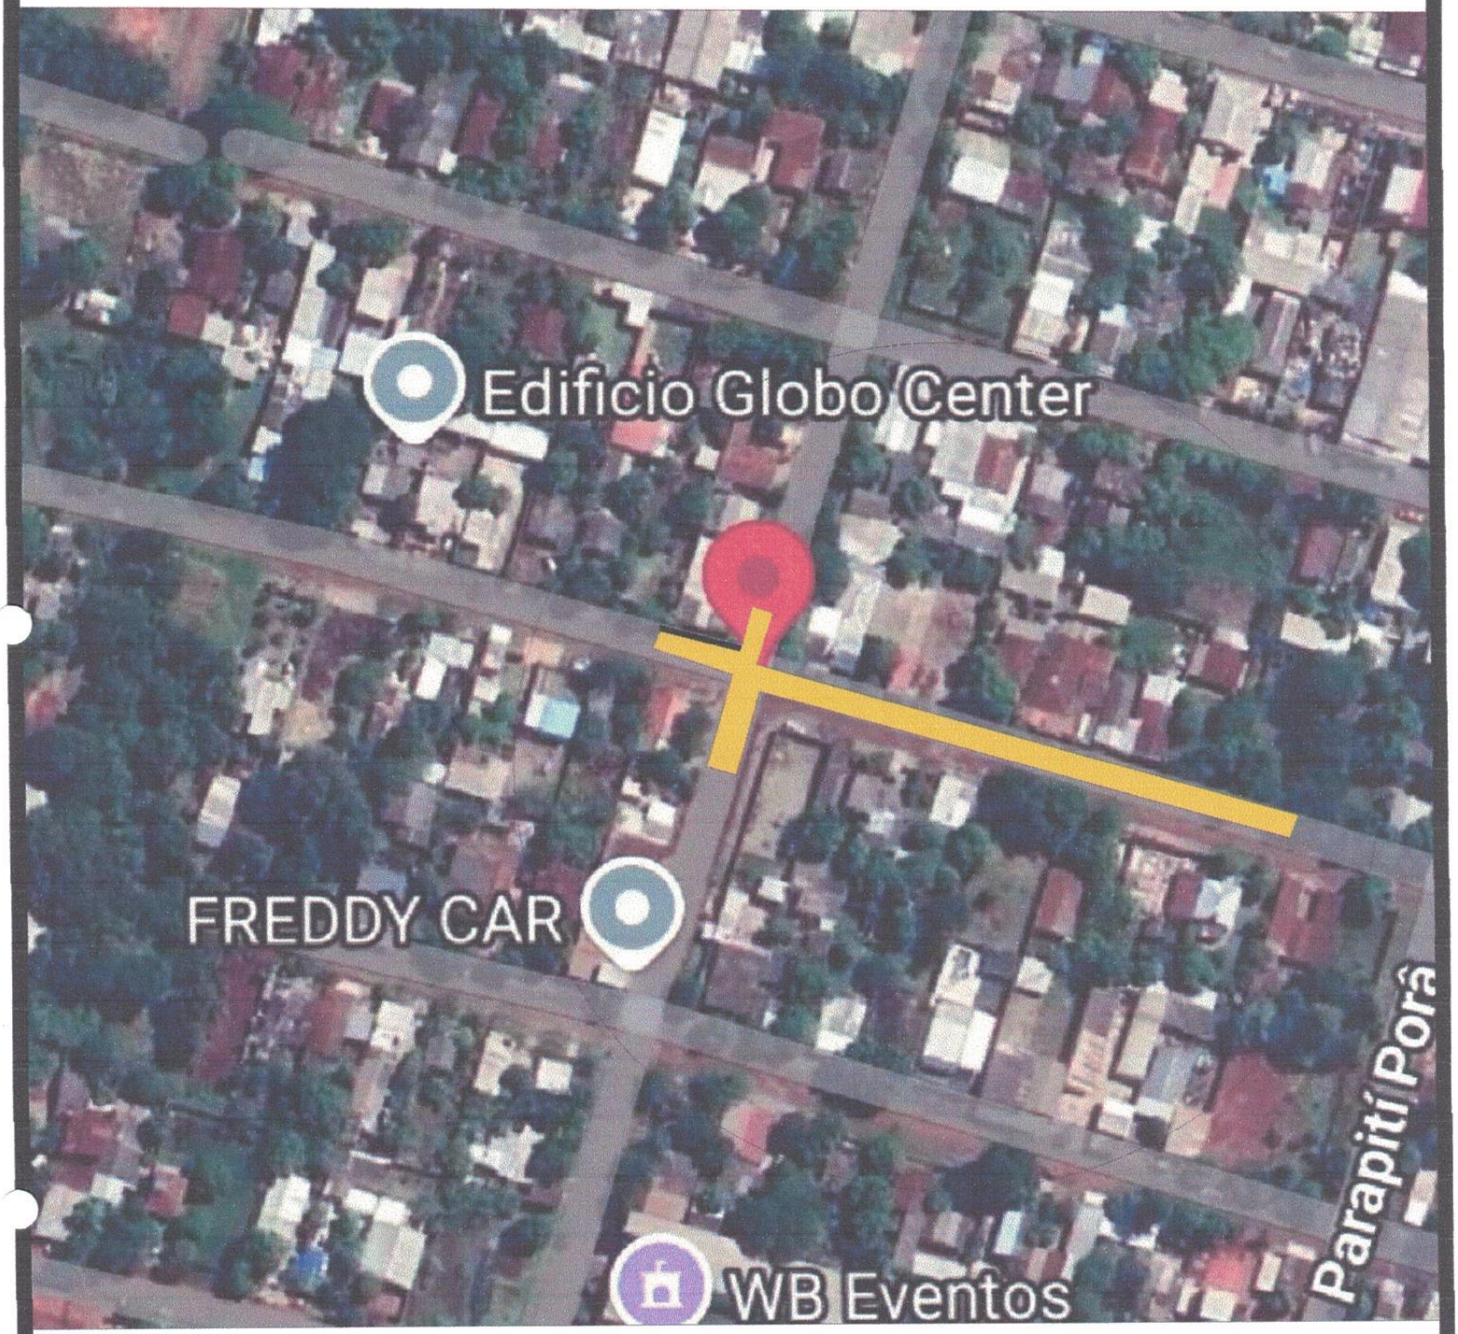

SCANEAR QR DE UBICACION: -25.508980, -54.674619

CONSTRUCCION DE EMPEDRADO Y CANALIZACION-PLURIANUAL 2026.	**FECHA:** JUNIO 2025	**LOTE:** 47
UBICACION: FRACCION ARCO IRIS-KM 7 MONDAY CIUDAD NUEVA.	**ESCALA:**	

CIUDAD DEL ESTE

ALDO PAREDES
PROYECTISTA

Ciudad del Este Municipio
Div. Planificación

ARQ. JUAN CABRERA
JEFE PLAN. Y PROYECTOS

Ciudad del Este Municipio
MUNICIPALIDAD DE CIUDAD DEL ESTE
Dirección

ING. RODRIGO GONZÁLEZ
DIRECTOR DE ÁREA URBANA

PLANTA

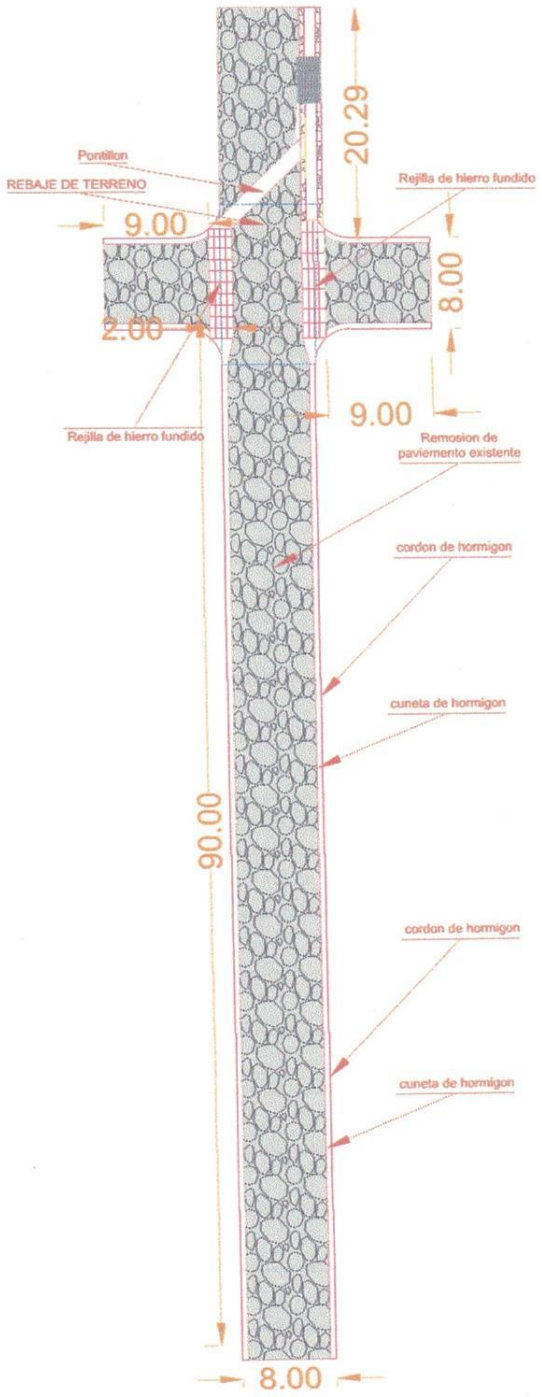

CONSTRUCCION DE EMPEDRADO Y CANALIZACION-PLURIANUAL 2026.

UBICACION: FRACCION ARCO IRIS-KM 7 MONDAY CIUDAD NUEVA.

FECHA: JUNIO 2025

ESCALA:

LOTE: 47

CIUDAD DEL ESTE

ALDO PAREDES
PROYECTISTA

ARQ. JUAN CABRERA
JEFE PLAN. Y PROYECTOS

ING. RODRIGO GONZÁLEZ
DIRECTOR DE ÁREA URBANA

PLANTA DE UBICACIÓN

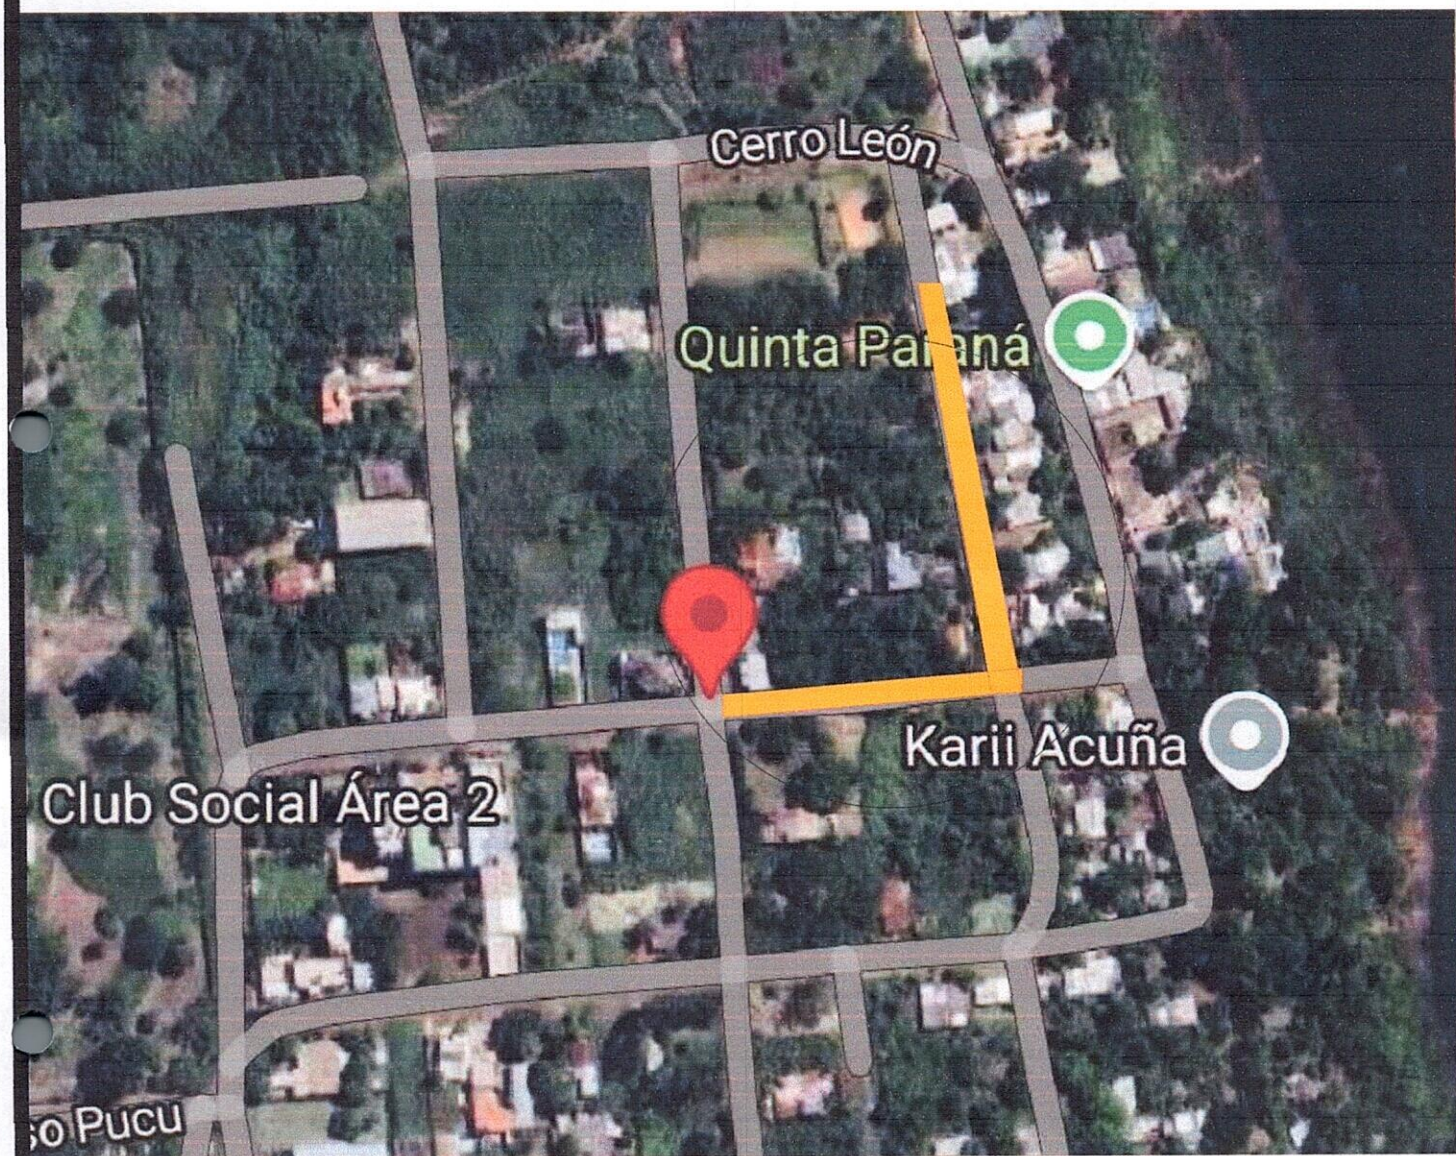

SCANEAR QR DE UBICACION: -25.527142, -54.603865

CONSTRUCCION DE EMPEDRADO Y CANALIZACION-PLURIANUAL 2026.	**FECHA: JUNIO 2025**	**LOTE: 48**
UBICACION: BARRIO JUAN EMILIO O´LEARY.	**ESCALA:**	

CIUDAD DEL ESTE

ALDO PAREDES **PROYECTISTA**	ARQ. JUAN CABRERA **JEFE PLAN. Y PROYECTOS**	ING. RODRIGO GONZÁLEZ **DIRECTOR DE ÁREA URBANA**

Ciudad del Este Municipio — Div. Planificación y Proyectos

Ciudad del Este Municipio — Municipalidad de Ciudad del Este — Dirección de Área Urbana

PLANTA

N

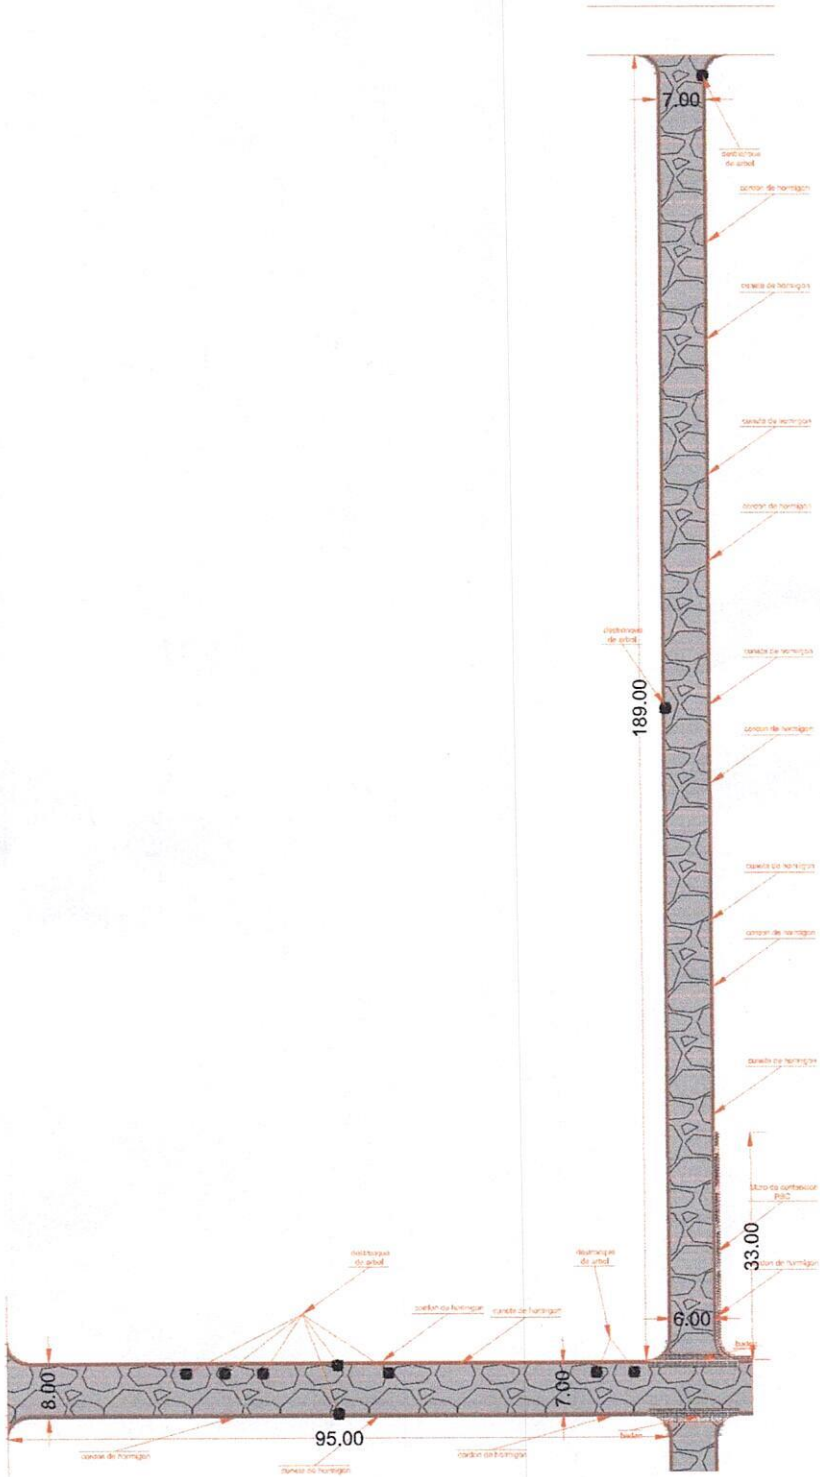

CONSTRUCCION DE EMPEDRADO Y CANALIZACION-PLURIANUAL 2026.

UBICACION: BARRIO JUAN EMILIO O'LEARY.

FECHA: JUNIO 2025

ESCALA:

LOTE: 48

CIUDAD DEL ESTE

ALDO PAREDES
PROYECTISTA

ARQ. JUAN CABRERA
JEFE PLAN. Y PROYECTOS

ING. RODRIGO GONZÁLEZ
DIRECTOR DE ÁREA URBANA

CORTE

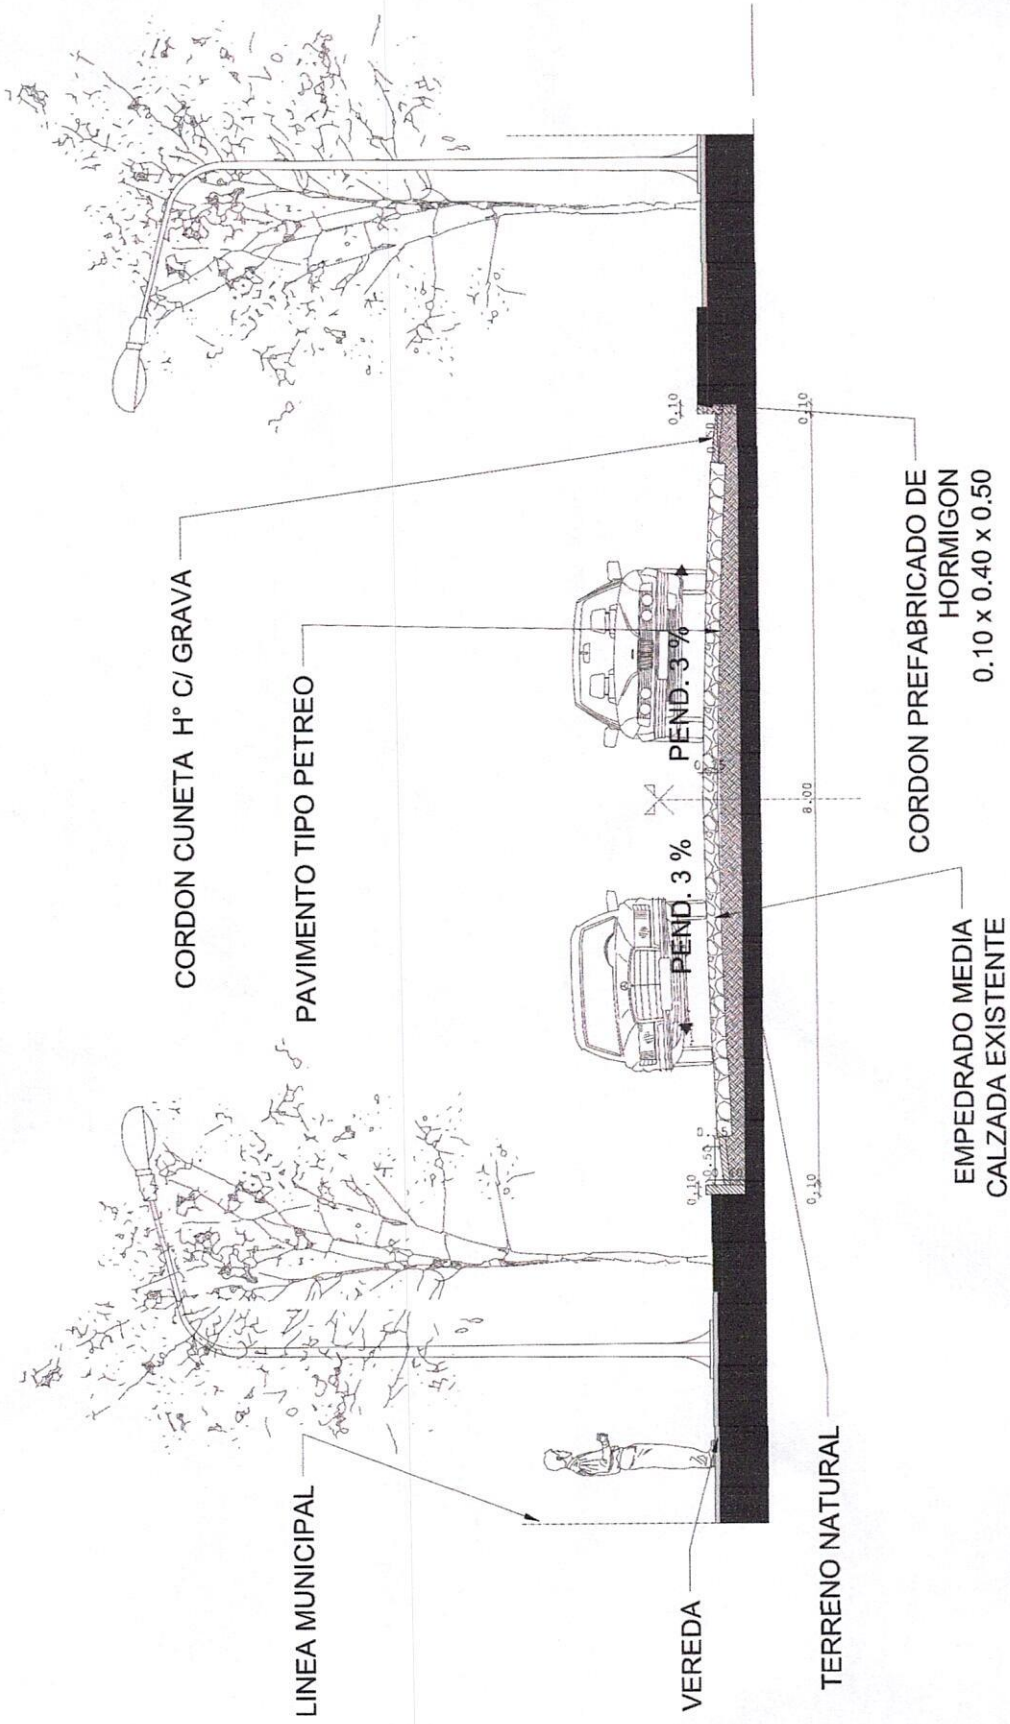

CONSTRUCCION DE EMPEDRADO Y CANALIZACION-PLURIANUAL 2026.

UBICACION: BARRIO JUAN EMILIO O'LEARY.

FECHA: JUNIO 2025

ESCALA:

LOTE: 48

CIUDAD DEL ESTE

ALDO PAREDES
PROYECTISTA

ARQ. JUAN CABRERA
JEFE PLAN. Y PROYECTOS

ING. RODRIGO GONZÁLEZ
DIRECTOR DE ÁREA URBANA

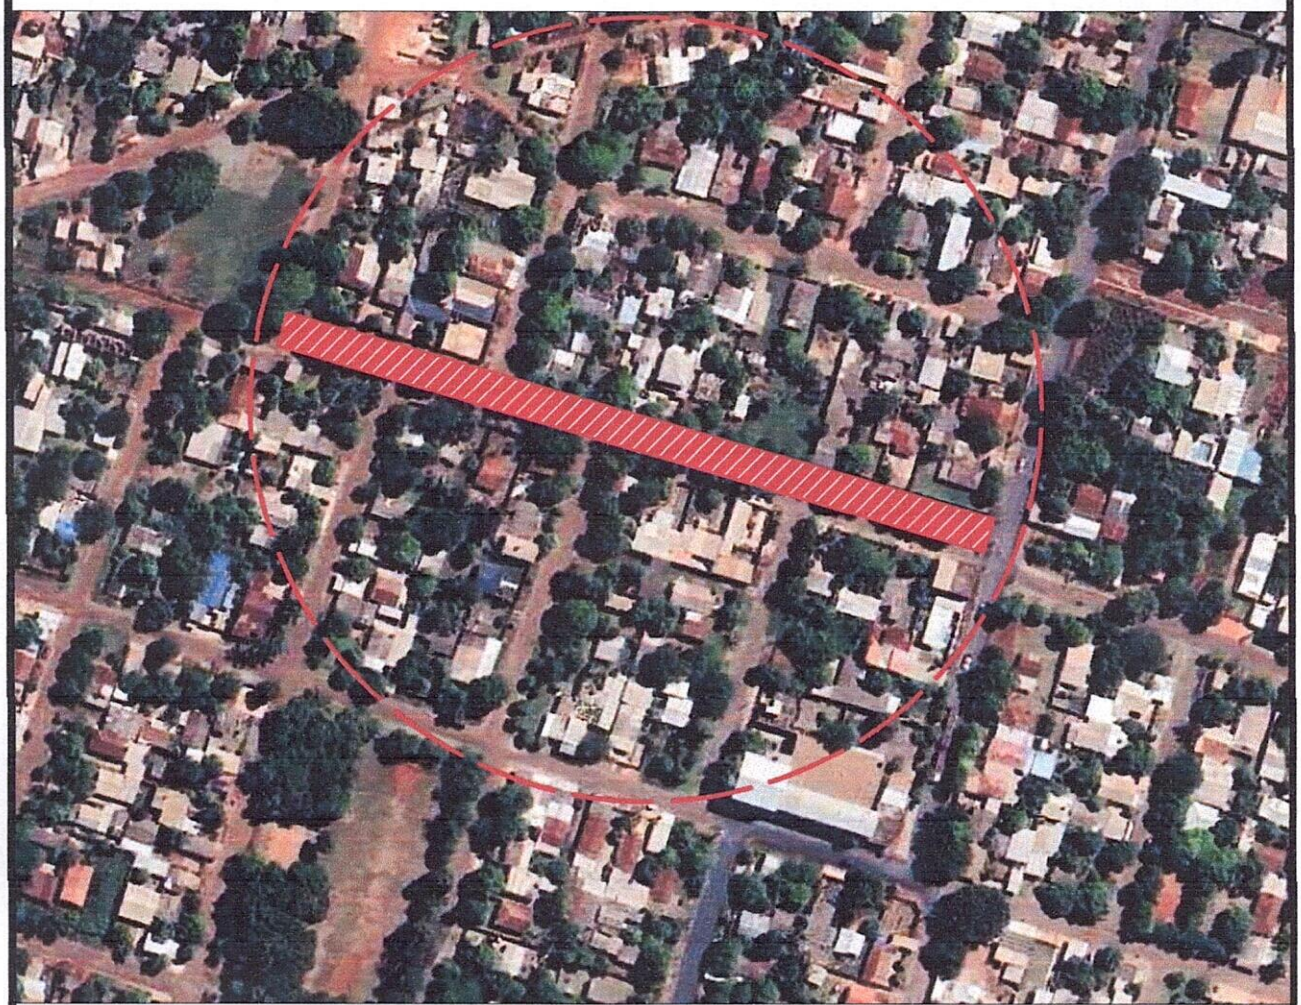

-25.469559955939086,
-54.649741066044

PLANTA DE UBICACIÓN

S/E

OBRA: CONSTRUCCIÓN DE EMPEDRADO

UBICACIÓN: FRACCIÓN PORTAL DON BOSCO II, KM 7 ACARAY

FECHA: JUNIO - 2025

LOTE Nº: 49

Ciudad del Este Municipio
Div. Planificación y Proyectos

Ciudad del Este Municipio
MUNICIPALIDAD DE CIUDAD DEL ESTE
Dirección de Área

CIUDAD DEL ESTE

ANDREA SOTO
PROYECTISTA

ARQ. JUAN CABRERA
JEFE DE PLAN. Y PROYECTOS

ING. RODRIGO GONZÁLEZ
DIRECTOR DE ÁREA URBANA

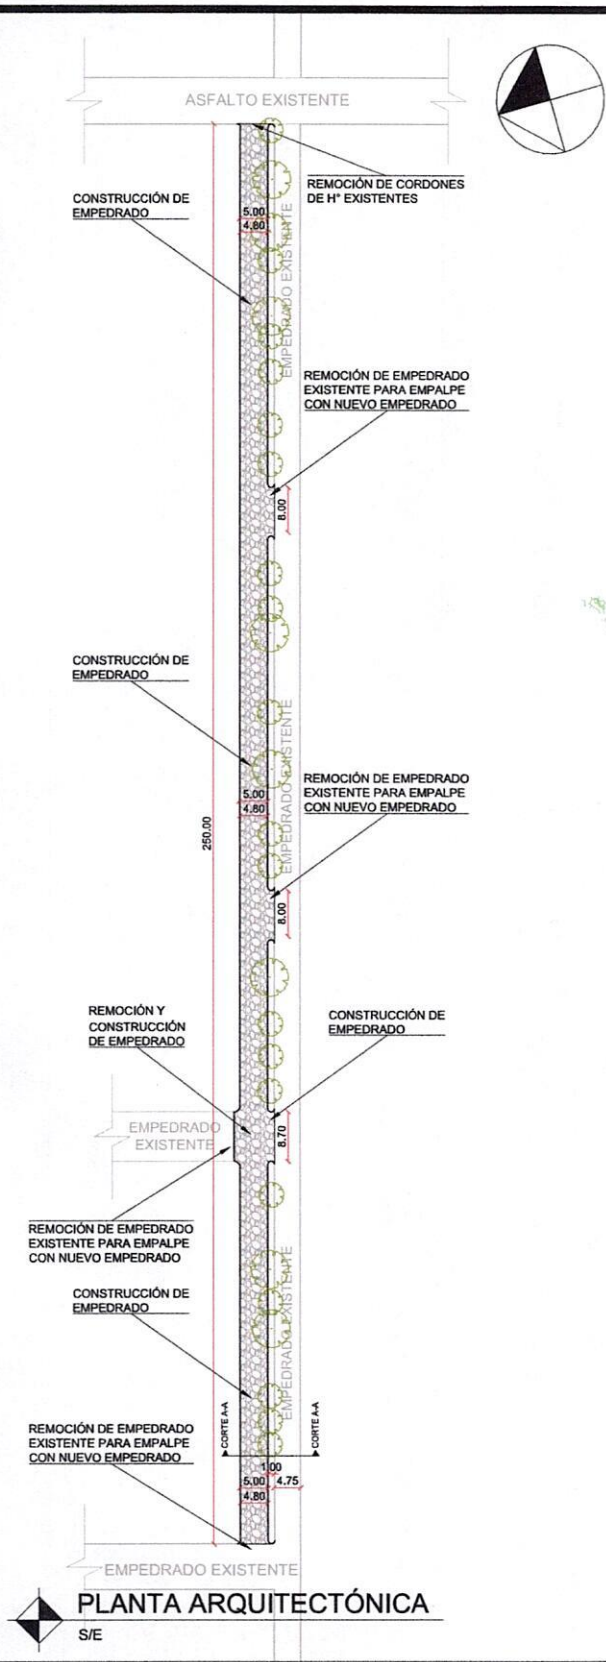

PLANTA ARQUITECTÓNICA

S/E

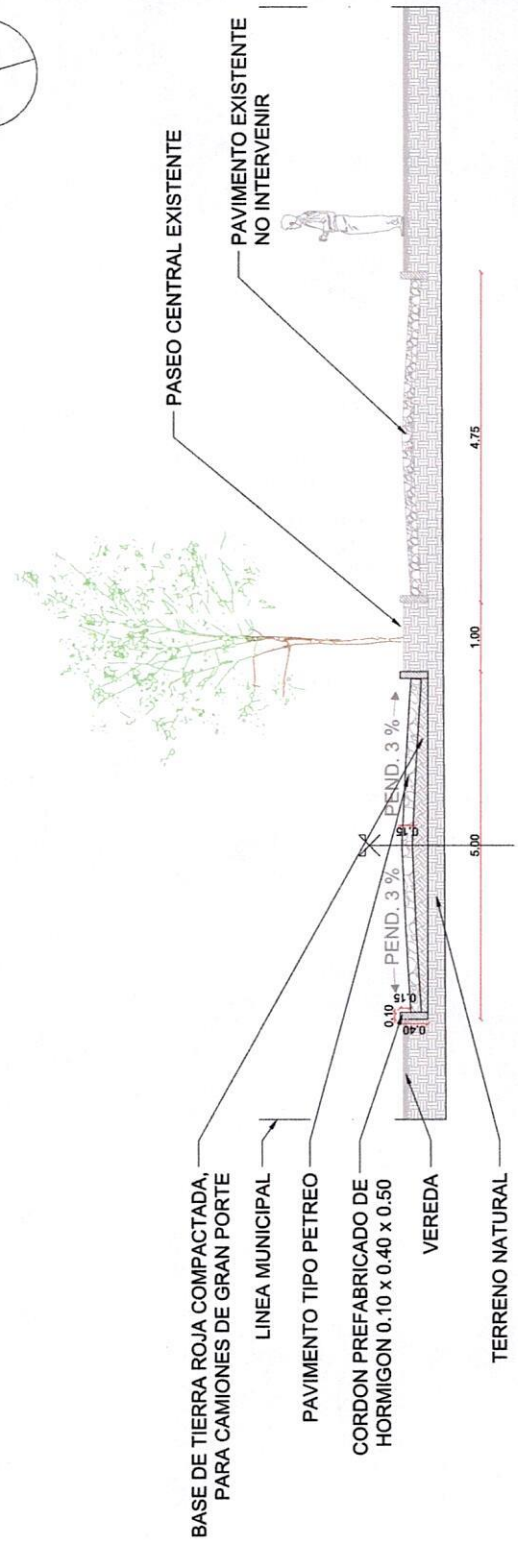

CORTE A-A

S/E

OBRA: CONSTRUCCIÓN DE EMPEDRADO

UBICACIÓN: FRACCIÓN PORTAL DON BOSCO II, KM 7 ACARAY

FECHA: JUNIO - 2025

LOTE Nº: 49

ANDREA SOTO
PROYECTISTA

ARQ. JUAN CABRERA
JEFE DE PLAN. Y PROYECTOS

ING. RODRIGO GONZÁLEZ
DIRECTOR DE ÁREA URBANA



PLANTA DE UBICACIÓN

escala 1:1250

N

25°28'09.9"S
54°41'44.3"W

OBRA: CONSTRUCCIÓN DE EMPEDRADO Y DESAGÜE PLUVIAL

UBICACIÓN: AV. TEODORO SAN MONGELOS - BARRIO SAN ALFREDO **FECHA:** JUNIO 2025

LOTE Nº: 50

CIUDAD DEL ESTE
¡RECONSTRUYAMOS!

Ciudad del Este Municipio
Div. Planificación y Proyectos

Ciudad del Este Municipio
MUNICIPALIDAD DE CIUDAD DEL ESTE
¡RECONSTRUYAMOS!
Dirección de Área Urbana

ARQ. NOELIA MALLORQUÍN	ARQ. JUAN CABRERA	ING. RODRIGO GONZÁLEZ
PROYECTISTA	**JEFE DE PLAN. Y PROYECTOS**	**DIRECTOR DE ÁREA URBANA**

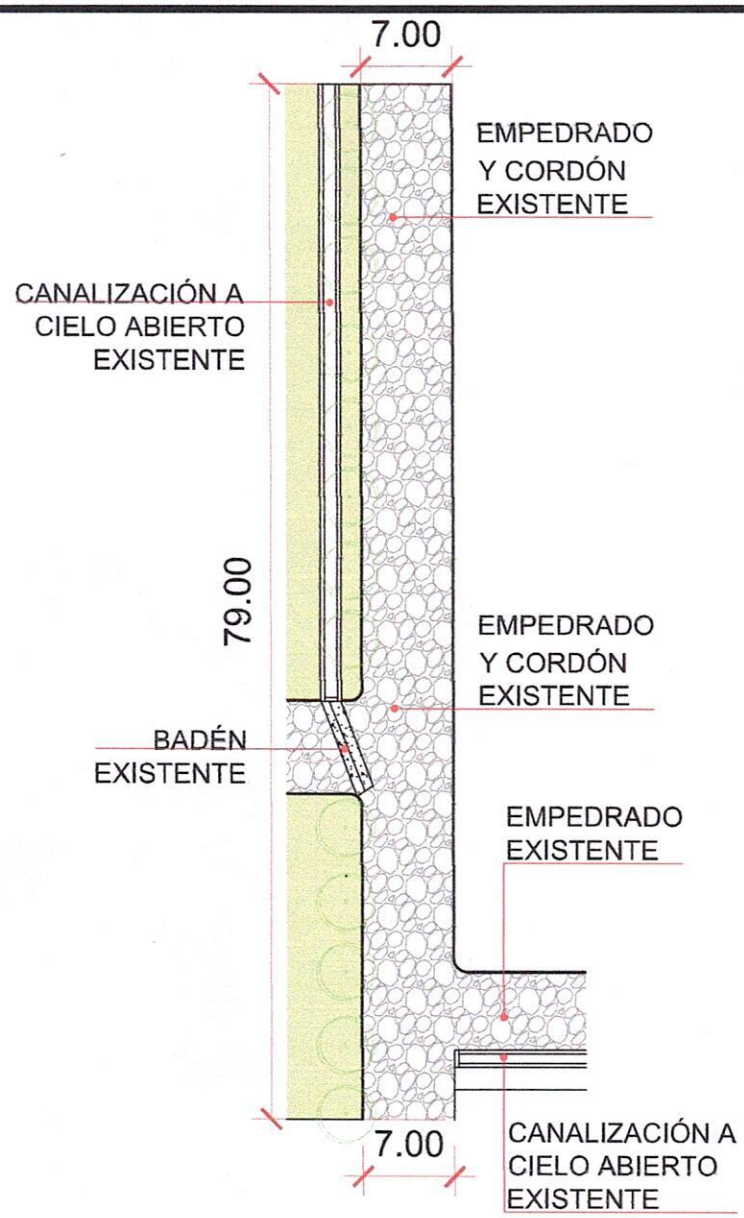

PLANTA BAJA - RELEVAMIENTO
escala 1:500

LEYENDA

- Calle de empedrado
- Cordón a ser construído
- Cuneta
- Badén
- Calle de tierra

OBRA: CONSTRUCCIÓN DE EMPEDRADO Y DESAGÜE PLUVIAL

UBICACIÓN: AV. TEODORO SAN MONGELOS - BARRIO SAN ALFREDO **FECHA:** JUNIO 2025

LOTE Nº: 50

CIUDAD DEL ESTE
¡RECONSTRUYAMOS!

ARQ. NOELIA MALLORQUÍN
PROYECTISTA

Ciudad del Este Municipio
DIV. Planificación y Proyectos

ARQ. JUAN CABRERA
JEFE DE PLAN. Y PROYECTOS

Ciudad del Este Municipalidad
CIUDAD DEL ESTE
¡RECONSTRUYAMOS!
Dirección de Área Urbana

ING. RODRIGO GONZÁLEZ
DIRECTOR DE ÁREA URBANA

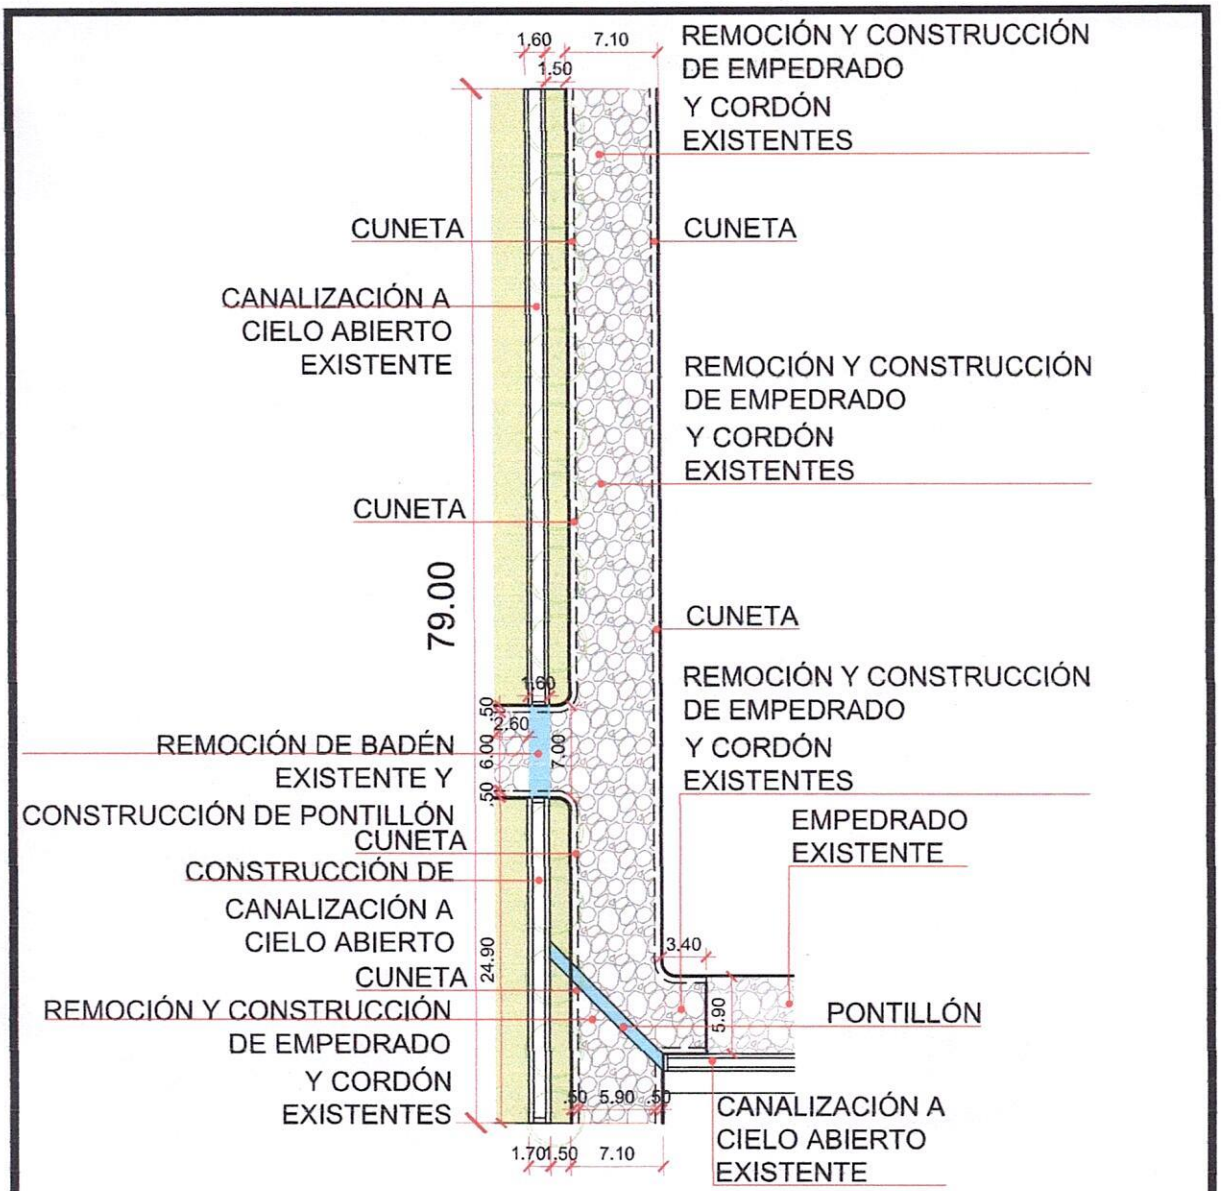

N

PLANTA BAJA - PROPUESTA

escala 1:750

LEYENDA

- Calle de empedrado
- Cordón a ser construído
- Cuneta
- Badén
- Calle de tierra
- Pontillón

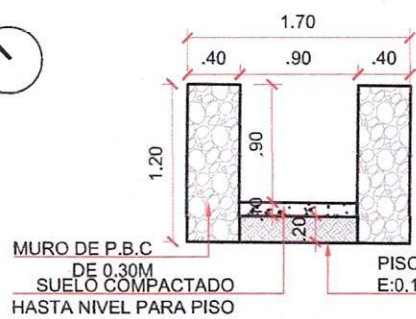

DETALLE DE CANALIZACIÓN

escala 1:25

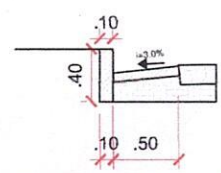

DETALLE DE CUNETA

escala 1:50

OBRA: CONSTRUCCIÓN DE EMPEDRADO Y DESAGÜE PLUVIAL

UBICACIÓN: AV. TEODORO SAN MONGELOS - BARRIO SAN ALFREDO **FECHA:** JUNIO 2025

LOTE Nº: 50

CIUDAD DEL ESTE ¡RECONSTRUYAMOS!

Ciudad del Este Municipio Div. Planificación y Proyectos

Ciudad del Este Municipio MUNICIPALIDAD DE CIUDAD DEL ESTE ¡RECONSTRUYAMOS! Dirección de Área Urbana

ARQ. NOELIA MALLORQUIN	ARQ. JUAN CABRERA	ING. RODRIGO GONZÁLEZ
PROYECTISTA	**JEFE DE PLAN. Y PROYECTOS**	**DIRECTOR DE ÁREA URBANA**

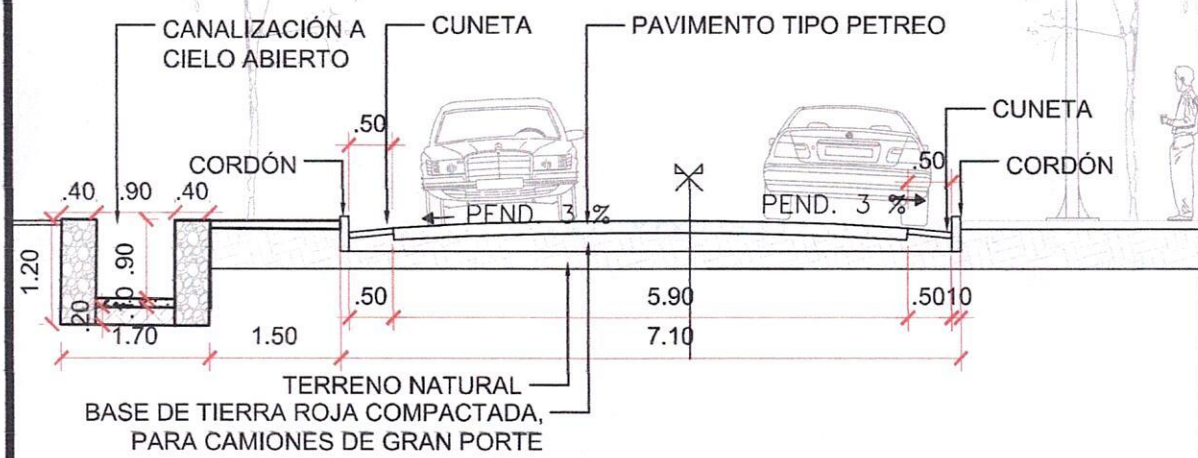

CORTE - PROPUESTA

escala 1:100

OBRA: CONSTRUCCIÓN DE EMPEDRADO Y DESAGÜE PLUVIAL	**LOTE Nº:** 50
UBICACIÓN: AV. TEODORO SAN MONGELOS - BARRIO SAN ALFREDO **FECHA:** JUNIO 2025	

CIUDAD DEL ESTE ¡RECONSTRUYAMOS!

Ciudad del Este Municipio DIV. Planificación y Proyectos

Ciudad del Este Municipio MUNICIPALIDAD DE CIUDAD DEL ESTE ¡RECONSTRUYAMOS! Dirección de Área Urbana

ARQ. NOELIA MALLORQUÍN	ARQ. JUAN CABRERA	ING. RODRIGO GONZÁLEZ
PROYECTISTA	**JEFE DE PLAN. Y PROYECTOS**	**DIRECTOR DE ÁREA URBANA**