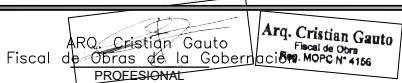


IMAGEN SATELITAL
ESC.1/1000

 PROY.: CONST. DE PLAZA EN LA COMPAÑÍA TORO KUA DEL DISTRITO DE FÉLIX P. CARDOZO 	
INF. de OBRA	MUNICIPIO: FÉLIX PÉREZ CARDOZO — GUAIRÁ
	DIREC. DE LA OBRA: COMPAÑÍA TORO KUA
	SUP. A TRABAJAR: 880.00 M2
COORDENADAS: -25.697313, -56.524609	
PROFESIONAL	NOMBRE: ARQ. CRISTIAN GAUTO
	DIRECCIÓN: CURUPAYTY E/ GABRIEL MARTINEZ MBOCAYATY — GUAIRÁ
	NRO. PATENTE MUNICIPAL: 95.277 REGISTRO M.O.P.C.: 4156
TÍTULO IMAGEN SATELITAL	
	
ESC: 1/1000	
UNIDAD: ARQUITECTURA	
NRO. DELÁMINA: 01 DE 07	

Oratorio
Virgen del Rosario

CALLE

CALLE

80.00



**PROY.: CONST. DE PLAZA EN LA COMPAÑÍA
TORO KUA DEL DISTRITO DE FÉLIX P. CARDOZO**



INF. de OBRA

MUNICIPIO: FÉLIX PÉREZ CARDOZO — GUAIRÁ
DIREC. DE LA OBRA: COMPAÑÍA TORO KUA
SUP. A TRABAJAR: 880.00 M2
COORDENADAS: -25.697313, -56.524609

PROFESIONAL

NOMBRE: ARQ. CRISTIAN GAUTO
DIRECCIÓN: CURUPAYTY E/ GABRIEL MARTINEZ MBOCAYATY — GUAIRÁ
NRO. PATENTE MUNICIPAL: 95.277 REGISTRO M.O.P.C.: 4156

TÍTULO PLANTA DE UBICACIÓN

ESC: 1/500


ARQ. Cristian Gauto
Fiscal de Obras de la Gobernación
PROFESIONAL



Arq. Cristian Gauto
Fiscal de Obras
MOPC N° 4156

UNIDAD: ARQUITECTURA

NRO. DELÁMINA: 02 DE 07

**PLANTA DE UBICACIÓN
ESC. 1/500**

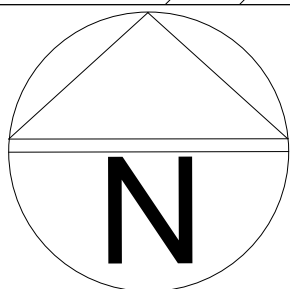

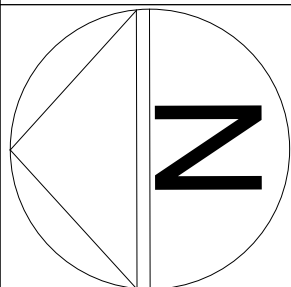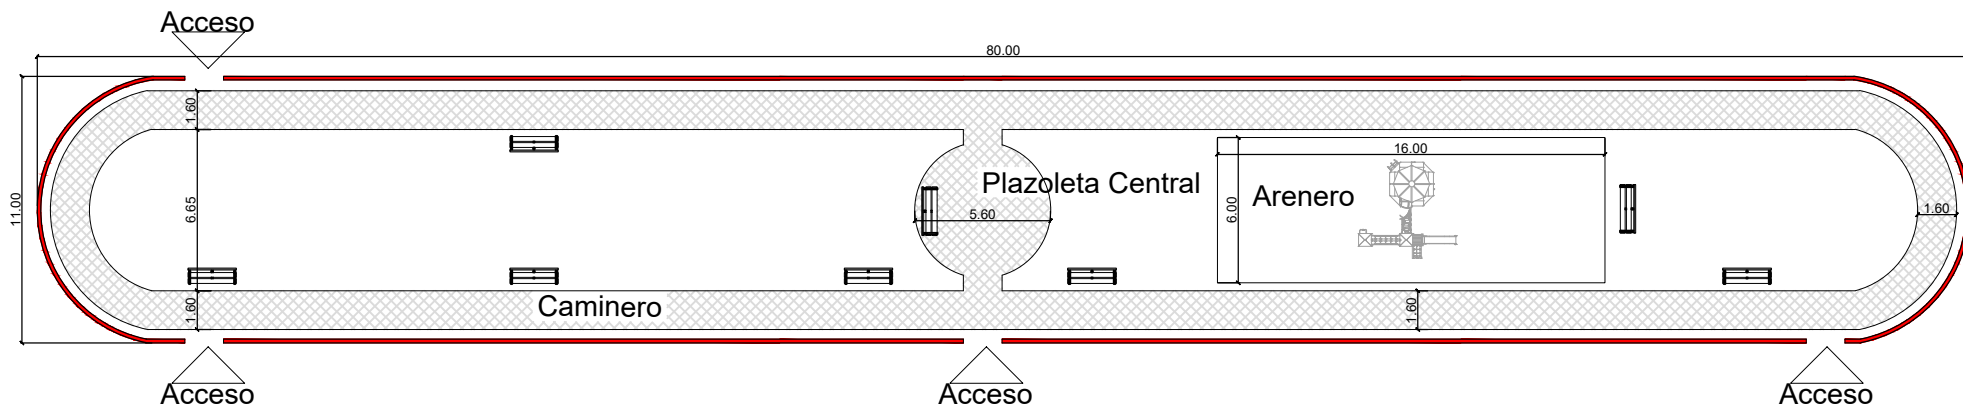


PLANTA ARQUITECTÓNICA

ESC.1/250

 PROY.: CONST. DE PLAZA EN LA COMPAÑIA TORO KUA DEL DISTRITO DE FÉLIX P. CARDOZO 	
INF. de OBRA	MUNICIPIO: FÉLIX PÉREZ CARDOZO — GUAIRÁ
	DIREC. DE LA OBRA: COMPAÑIA TORO KUA
	SUP. A TRABAJAR: 880.00 M2
PROFESIONAL	COORDENADAS: -25.697313, -56.524609
	NOMBRE: ARQ. CRISTIAN GAUTO
	DIRECCIÓN: CURUPAYTY E/ GABRIEL MARTINEZ MBOCAYATY — GUAIRÁ
NRO. PATENTE MUNICIPAL: 95.277 REGISTRO M.O.P.C.: 4156	
TÍTULO	PLANTA ARQUITECTÓNICO
ESC: 1/250	
UNIDAD: ARQUITECTURA	
NRO. DELÁMINA: 03 DE 07	

ARQ. Cristian Gauto
 Fiscal de Obras de la Gobernación
 PROFESIONAL

Arq. Cristian Gauto
 Fiscal de Obras
 NRO. MOPC N° 4156

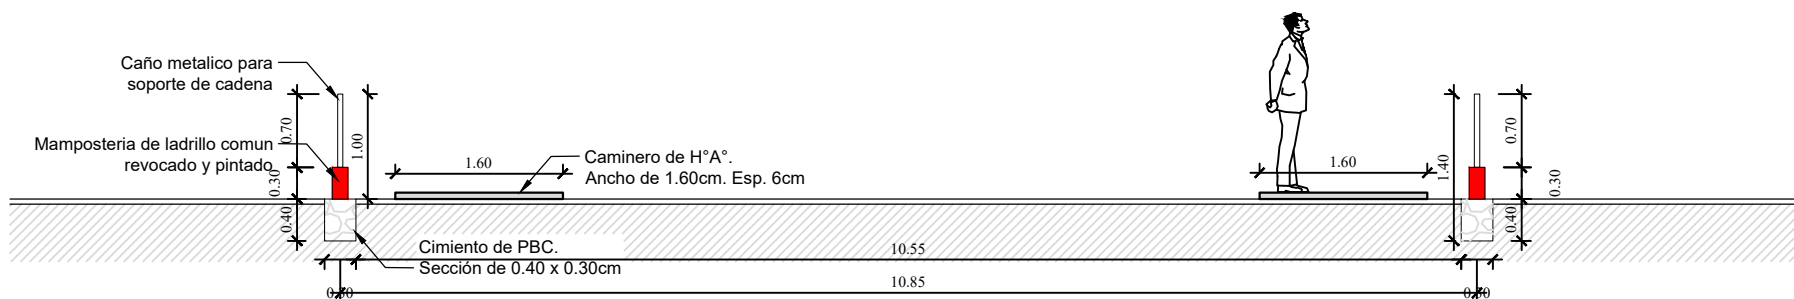

CORTE ARQUITECTÓNICO ESC.1/75



**PROY.: CONST. DE PLAZA EN LA COMPAÑÍA
TORO KUA DEL DISTRITO DE FÉLIX P. CARDOZO**



INF. de OBRA

MUNICIPIO: FÉLIX PÉREZ CARDOZO — GUAIRÁ
DIREC. DE LA OBRA: COMPAÑÍA TORO KUA
SUP. A TRABAJAR: 880.00 M2
COORDENADAS: -25.697313, -56.524609

PROFESIONAL

NOMBRE: ARQ. CRISTIAN GAUTO
DIRECCIÓN: CURUPAYTY E/ GABRIEL MARTINEZ MBOCAYATY — GUAIRÁ
NRO. PATENTE MUNICIPAL: 95.277 REGISTRO M.O.P.C.: 4156

TÍTULO CORTE ARQUITECTÓNICO

ESC: 1/75


ARQ. Cristian Gauto
Fiscal de Obras de la Gobernación
PROFESIONAL

Arq. Cristian Gauto
Fiscal de Obras
MOPC N° 4156

UNIDAD: ARQUITECTURA
NRO. DELÁMINA: 04 DE 07



DISEÑO EN 3D ESC.1/75

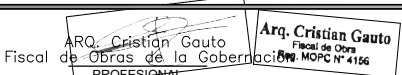 PROY.: CONST. DE PLAZA EN LA COMPAÑIA TORO KUA DEL DISTRITO DE FÉLIX P. CARDOZO 	
INF. de OBRA	MUNICIPIO: FÉLIX PÉREZ CARDOZO — GUAIRÁ
	DIREC. DE LA OBRA: COMPAÑIA TORO KUA
	SUP. A TRABAJAR: 880.00 M2
PROFESIONAL	COORDENADAS: -25.697313, -56.524609
	NOMBRE: ARQ. CRISTIAN GAUTO
	DIRECCIÓN: CURUPAYTY E/ GABRIEL MARTINEZ MBOCAYATY — GUAIRÁ
NRO. PATENTE MUNICIPAL: 95.277 REGISTRO M.O.P.C.: 4156	
TÍTULO	DISEÑO EN 3D
	
ESC:	1/75
UNIDAD:	ARQUITECTURA
NRO. DELÁMINA:	05 DE 07



DISEÑO EN 3D ESC.1/75



**PROY.: CONST. DE PLAZA EN LA COMPAÑIA
TORO KUA DEL DISTRITO DE FÉLIX P. CARDOZO**



INF. de OBRA

MUNICIPIO: FÉLIX PÉREZ CARDOZO — GUAIRÁ

DIREC. DE LA OBRA: COMPAÑIA TORO KUA

SUP. A TRABAJAR: 880.00 M2

COORDENADAS: -25.697313, -56.524609

PROFESIONAL

NOMBRE: ARQ. CRISTIAN GAUTO

DIRECCIÓN: CURUPAYTY E/ GABRIEL MARTINEZ MBOCAYATY — GUAIRÁ

NRO. PATENTE MUNICIPAL: 95.277 REGISTRO M.O.P.C.: 4156

TÍTULO DISEÑO EN 3D

ESC: 1/75

ARQ. Cristian Gauto
Fiscal de Obras de la Gobernación
PROFESIONAL

Arq. Cristian Gauto
Fiscal de Obras
MOPC N° 4156

UNIDAD: ARQUITECTURA

NRO. DELÁMINA: 06 DE 07



DISEÑO EN 3D ESC.1/75



**PROY.: CONST. DE PLAZA EN LA COMPAÑIA
TORO KUA DEL DISTRITO DE FÉLIX P. CARDOZO**



INF. de OBRA

MUNICIPIO: FÉLIX PÉREZ CARDOZO — GUAIRÁ
DIREC. DE LA OBRA: COMPAÑIA TORO KUA
SUP. A TRABAJAR: 880.00 M2
COORDENADAS: -25.697313, -56.524609

PROFESIONAL

NOMBRE: ARQ. CRISTIAN GAUTO
DIRECCIÓN: CURUPAYTY E/ GABRIEL MARTINEZ MBOCAYATY — GUAIRÁ
NRO. PATENTE MUNICIPAL: 95.277 REGISTRO M.O.P.C.: 4156

TÍTULO DISEÑO EN 3D

ESC: 1/75

ARQ. Cristian Gauto
Fiscal de Obras de la Gobernación
PROFESIONAL

Arq. Cristian Gauto
Fiscal de Obras
MOPC N° 4156

UNIDAD: ARQUITECTURA

NRO. DELÁMINA: 07 DE 09




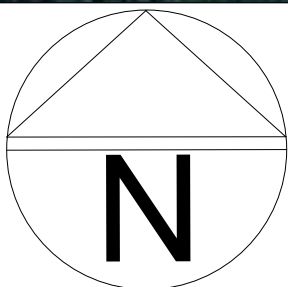


IMAGEN SATELITAL ESC.1/1000

 PROV.: CONST. DE PLAZA EN LA COMPAÑIA POTRERO BENEGAS DEL DISTRITO DE YATAITY 	
INF. de OBRA	MUNICIPIO: YATAITY — GUAIRÁ
	DIREC. DE LA OBRA: COMPAÑIA POTRERO BENEGAS
	SUP. A TRABAJAR: 880.00 M2
COORDENADAS: -25.646333, -56.429380	
PROFESIONAL	NOMBRE: ARQ. CRISTIAN GAUTO
	DIRECCIÓN: CURUPAYTY E/ GABRIEL MARTINEZ MBOCAYATY — GUAIRÁ
	NRO. PATENTE MUNICIPAL: 95.277 REGISTRO M.O.P.C.: 4156
TÍTULO IMAGEN SATELITAL	
	
ESC: 1/1000 UNIDAD: ARQUITECTURA NRO. DELÁMINA: 01 DE 07	

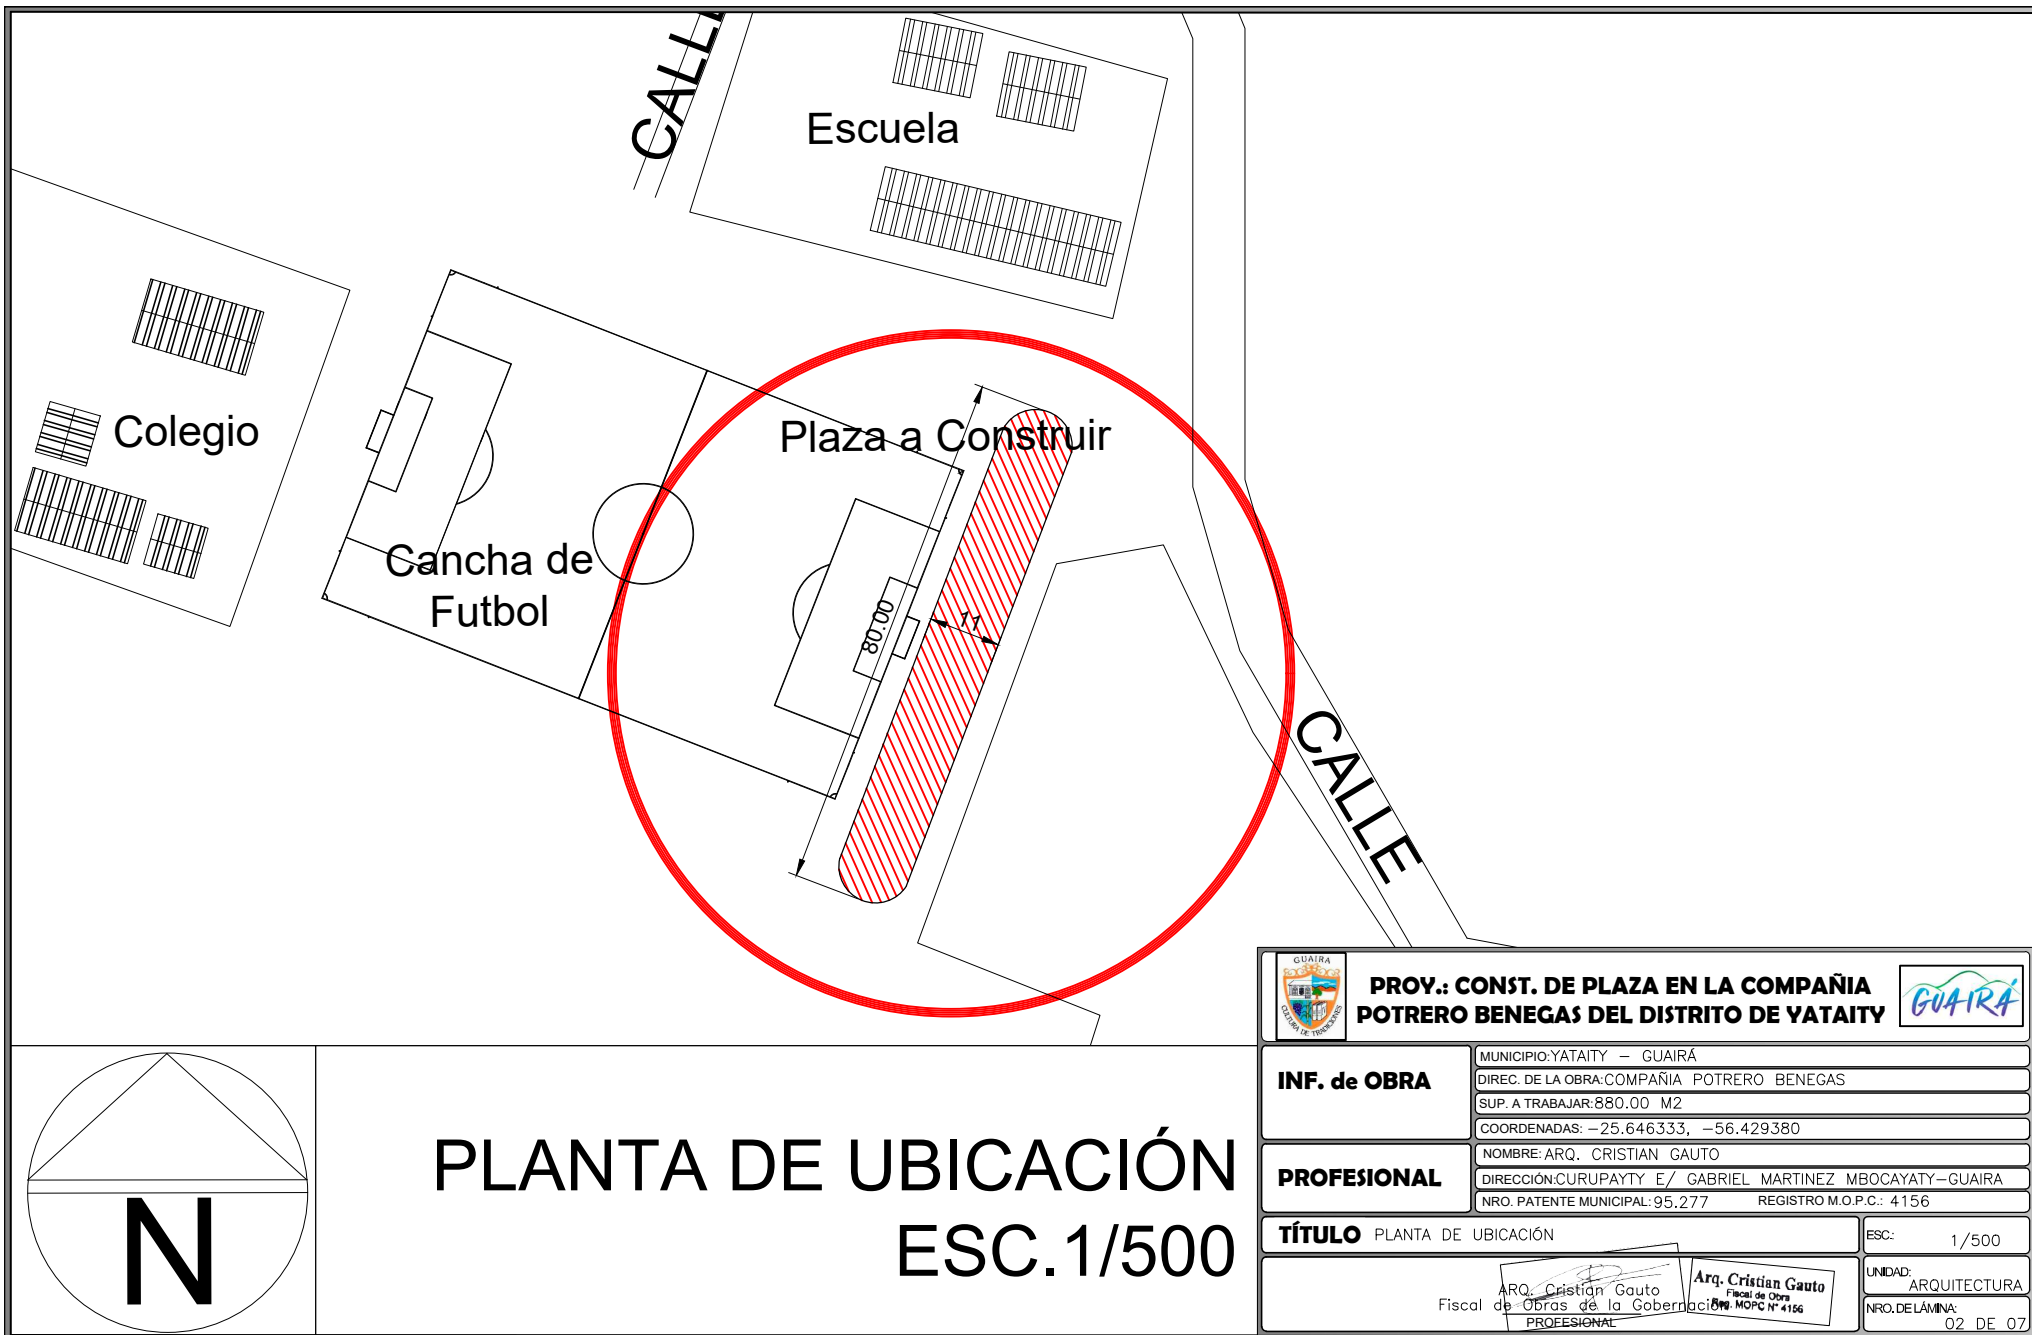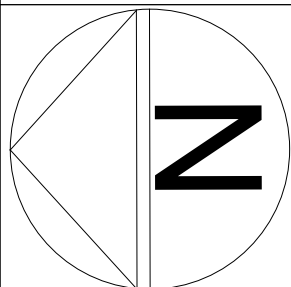

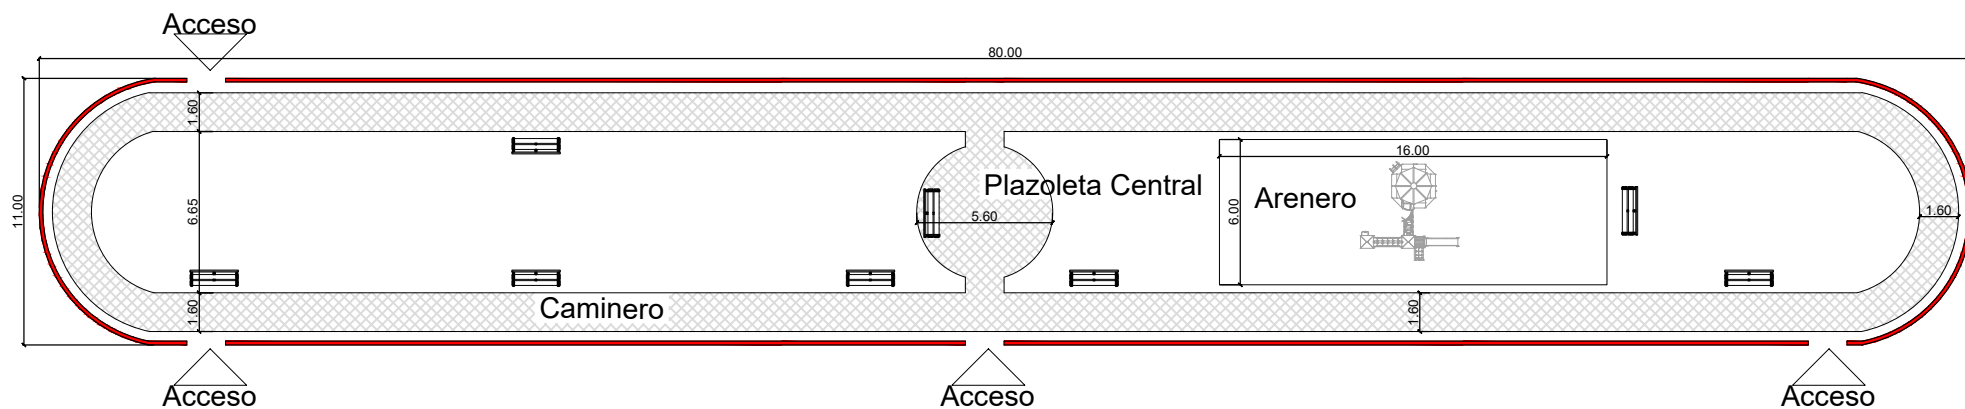


PLANTA ARQUITECTÓNICA

ESC.1/250

 PROV.: CONST. DE PLAZA EN LA COMPAÑIA POTRERO BENEGAS DEL DISTRITO DE YATAITY 	
INF. de OBRA	MUNICIPIO: YATAITY — GUAIRÁ
	DIREC. DE LA OBRA: COMPAÑIA POTRERO BENEGAS
	SUP. A TRABAJAR: 880.00 M2
PROFESIONAL	COORDENADAS: -25.646333, -56.429380
	NOMBRE: ARQ. CRISTIAN GAUTO
	DIRECCIÓN: CURUPAYTY E/ GABRIEL MARTINEZ MBOCAYATY — GUAIRÁ
NRO. PATENTE MUNICIPAL: 95.277 REGISTRO M.O.P.C.: 4156	
TÍTULO	PLANTA ARQUITECTÓNICO
ESC: 1/250	
UNIDAD: ARQUITECTURA	
NRO. DELÁMINA: 03 DE 07	

ARQ. Cristian Gauto
 Fiscal de Obras de la Gobernación
 PROFESIONAL

Arq. Cristian Gauto
 Fiscal de Obras
 NRO. MOPC N° 4156

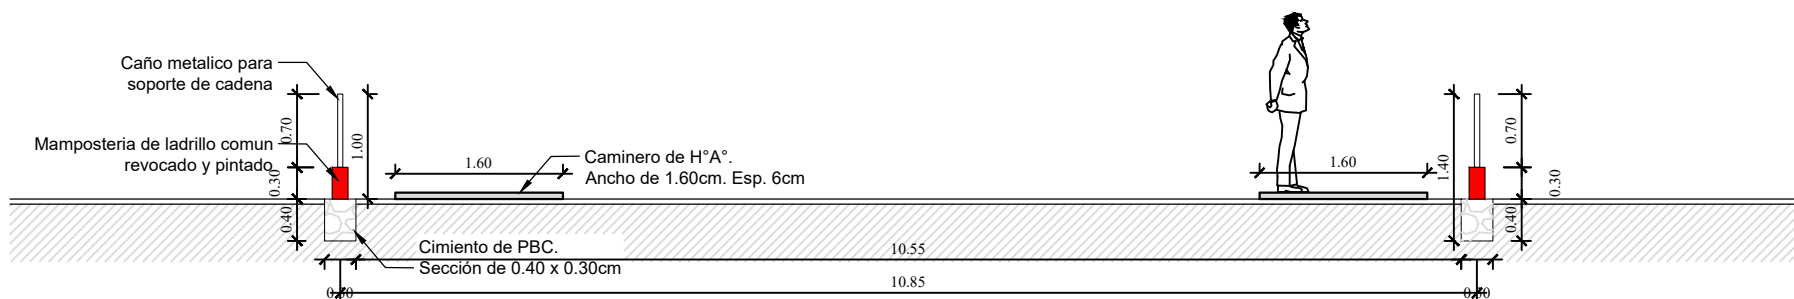

CORTE ARQUITECTÓNICO ESC.1/75

 PROY.: CONST. DE PLAZA EN LA COMPAÑIA POTRERO BENEGAS DEL DISTRITO DE YATAITY 	
INF. de OBRA	MUNICIPIO: YATAITY — GUAIRÁ
	DIREC. DE LA OBRA: COMPAÑIA POTRERO BENEGAS
	SUP. A TRABAJAR: 880.00 M2
PROFESIONAL	COORDENADAS: -25.646333, -56.429380
	NOMBRE: ARQ. CRISTIAN GAUTO
	DIRECCIÓN: CURUPAYTY E/ GABRIEL MARTINEZ MBOCAYATY — GUAIRÁ
NRO. PATENTE MUNICIPAL: 95.277 REGISTRO M.O.P.C.: 4156	
TÍTULO	CORTE ARQUITECTÓNICO
 	
ESC: 1/75 UNIDAD: ARQUITECTURA NRO. DELÁMINA: 04 DE 07	



DISEÑO EN 3D ESC.1/75

 PROV.: CONST. DE PLAZA EN LA COMPAÑIA POTRERO BENEGAS DEL DISTRITO DE YATAITY 	
INF. de OBRA	MUNICIPIO: YATAITY — GUAIRA
	DIREC. DE LA OBRA: COMPAÑIA POTRERO BENEGAS
	SUP. A TRABAJAR: 880.00 M2
PROFESIONAL	COORDENADAS: -25.646333, -56.429380
	NOMBRE: ARQ. CRISTIAN GAUTO
	DIRECCION: CURUPAYTY E/ GABRIEL MARTINEZ MBOCAYATY — GUAIRA
NRO. PATENTE MUNICIPAL: 95.277 REGISTRO M.O.P.C.: 4156	
TÍTULO	DISEÑO EN 3D
	
ESC:	1/75
UNIDAD:	ARQUITECTURA
NRO. DELÁMINA:	05 DE 07



DISEÑO EN 3D ESC.1/75



**PROV.: CONST. DE PLAZA EN LA COMPAÑIA
POTRERO BENEGAS DEL DISTRITO DE YATAITY**



INF. de OBRA

MUNICIPIO:YATAITY — GUAIRÁ
DIREC. DE LA OBRA:COMPAÑIA POTRERO BENEGAS
SUP. A TRABAJAR:880.00 M2
COORDENADAS: -25.646333, -56.429380

PROFESIONAL

NOMBRE: ARQ. CRISTIAN GAUTO
DIRECCIÓN:CURUPAYTY E/ GABRIEL MARTINEZ MBOCAYATY—GUAIRA
NRO. PATENTE MUNICIPAL:95.277 REGISTRO M.O.P.C.: 4156

TÍTULO DISEÑO EN 3D

ESC: 1/75

ARQ. Cristian Gauto
Fiscal de Obras de la Gobernación

Arq. Cristian Gauto
Fiscal de Obras
PROFESIONAL
MOPC N° 4156

UNIDAD: ARQUITECTURA
NRO.DELÁMINA: 06 DE 07



DISEÑO EN 3D ESC.1/75



**PROV.: CONST. DE PLAZA EN LA COMPAÑIA
POTRERO BENEGAS DEL DISTRITO DE YATAITY**



INF. de OBRA

MUNICIPIO: YATAITY — GUAIRÁ
DIREC. DE LA OBRA: COMPAÑIA POTRERO BENEGAS
SUP. A TRABAJAR: 880.00 M2
COORDENADAS: -25.646333, -56.429380

PROFESIONAL

NOMBRE: ARQ. CRISTIAN GAUTO
DIRECCIÓN: CURUPAYTY E/ GABRIEL MARTINEZ MBOCAYATY — GUAIRÁ
NRO. PATENTE MUNICIPAL: 95.277 REGISTRO M.O.P.C.: 4156

TÍTULO DISEÑO EN 3D

ESC: 1/75

ARQ. Cristian Gauto
Fiscal de Obras de la Gobernación
PROFESIONAL

Arq. Cristian Gauto
Fiscal de Obras
MOPC N° 4156

UNIDAD: ARQUITECTURA
NRO. DELÁMINA: 07 DE 09