



**Cariata
Por Buen
Camino**


Gobierno Municipal de la Ciudad de Capiatá
Dirección de Infraestructura Pública y Servicios
Periodo 2021-2026

COORDENADAS U.T.M

P1 : X:457.870 Y:7.191.112

P2 : X:458.218 Y:7.191.062

P3 : X:458.216 Y:7.190.991

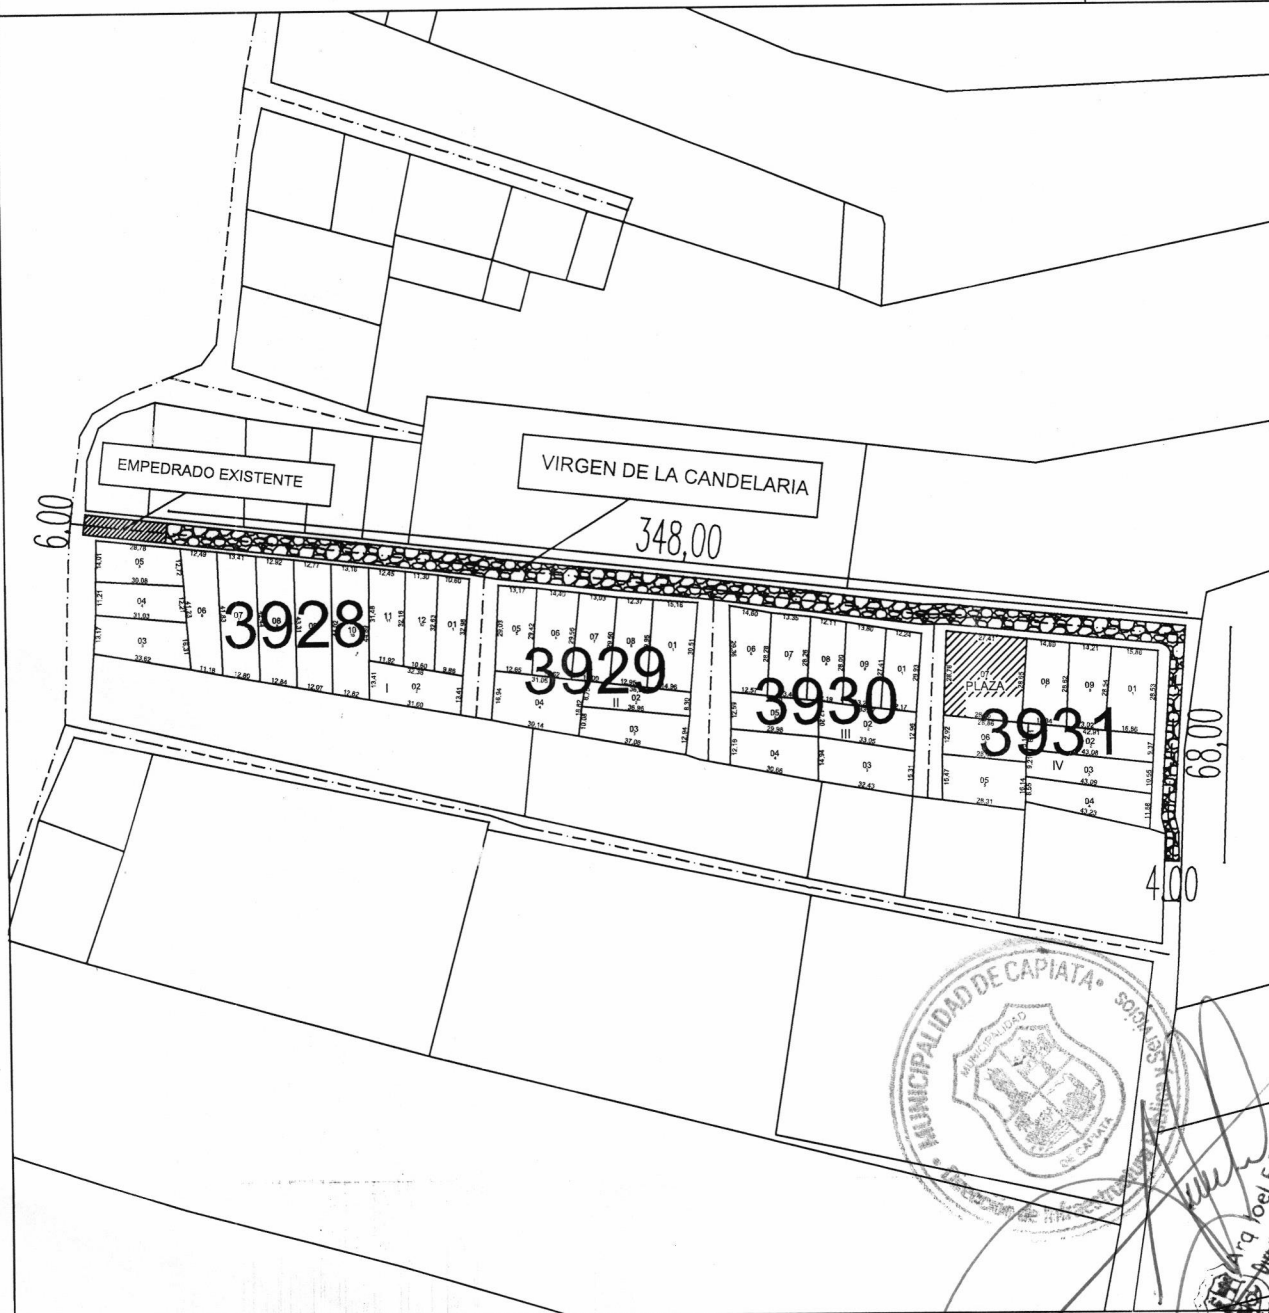


CÑIA 15 ALDANA CAÑADA - CALLE VIRGEN DE LA CANDELARIA - BARRIO VIRGEN DEL CARMEN - CAPIATÁ

OBRA: CONSTRUCCION DE EMPEDRADO		AÑO: 2025	Lamina N° DC - 01
DIRECCION DE INFRAESTRUCTURA PUBLICA Y SERVICIOS		SUPERFICIE TOTAL: 2.360 m2	Escala 1/2255
Km 23 Ruta PY02 Mcal. Estigarribia e/ Mcal López-Teléfono 0228-634727			



Capiatá
Por Buen
Camino

Gobierno Municipal de la Ciudad de Capiatá
Dirección de Infraestructura Pública y Servicios
Periodo 2021-2026

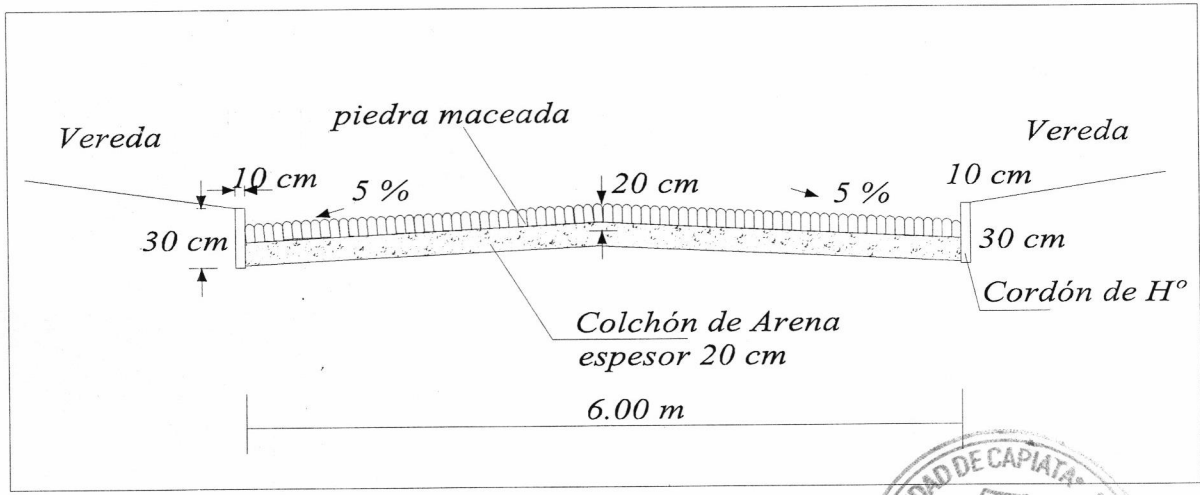

MUNICIPALIDAD DE CAPIATÁ
Dirección de Infraestructura Pública y Servicios
Ing. Joel F. Benítez C.
Director de Infraestructura Pública y Servicios
Municipalidad de Capiatá

CÑIA 15° ALDANA CAÑADA - BARRIO VIRGEN DEL CARMEN -
CALLE VIRGEN DE LA CANDELARIA

OBRA: CONSTRUCCIÓN DE EMPEDRADO		AÑO: 2025	Lámina N° 02
DIRECCIÓN DE INFRAESTRUCTURA PÚBLICA Y SERVICIOS	DETALLE DE CORTE		Escala 1/2255
Km 23 Ruta PY02 Mcal. Estigarribia e/ Mcal López-Teléfono 0228-634727			



Capiatá
Por Buen
Camino

Gobierno Municipal de la Ciudad de Capiatá
Dirección de Infraestructura Pública y Servicios
Periodo 2021-2026

COORDENADAS U.T.M.

P1 : X: 452.324 Y: 7.194.756

P2 : X: 452.294 Y: 7.194.590



CALLE SAN ANDRES



Arq. Joel F. Benítez C.
Director de Infraestructura Pública y Servicios
Municipalidad de Capiatá

COMPAÑIA 17° YATAITY - BARRIO 25 DE MAYO - CALLE SAN ANDRES

OBRA: CONSTRUCCIÓN DE EMPEDRADO

AÑO: 2025

Lámina N°
01

**DIRECCIÓN DE INFRAESTRUCTURA
PÚBLICA Y SERVICIOS**

SUPERFICIE TOTAL: 1.256,00 m2


Escala
1/2255

Km 23 Ruta PY02 Mcal. Estigarribia e/ Mcal López-Teléfono 0228-634727



Capiatá
Por Buen
Camino


Gobierno Municipal de la Ciudad de Capiatá
Dirección de Infraestructura Pública y Servicios
Periodo 2021-2026

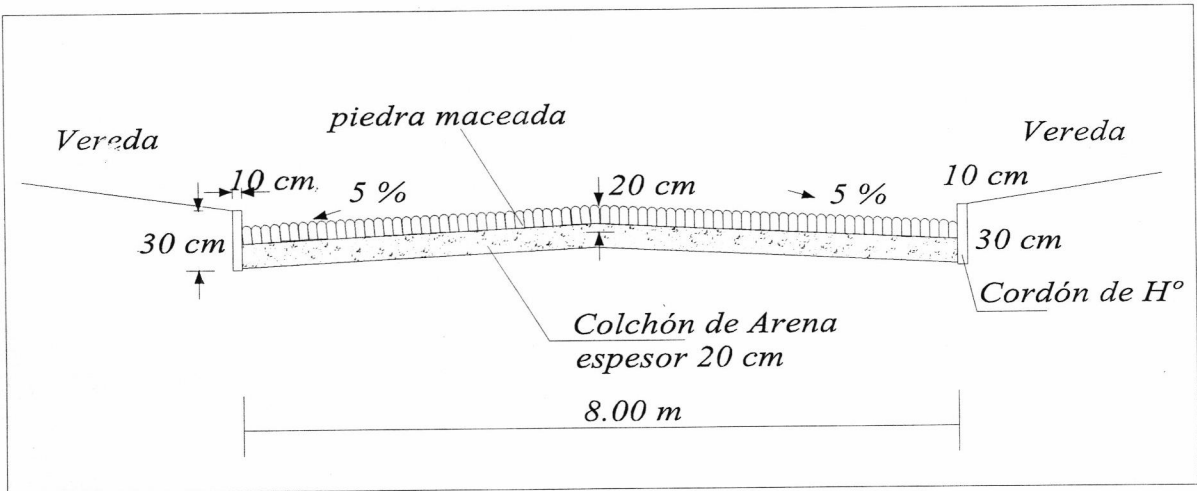

[Signature]
Arq. Joel F. Benítez C.
Director de Infraestructura Pública y Servicios
Municipalidad de Capiatá

COMPAÑIA 17° YATAITY - BARRIO 25 DE MAYO - CALLE SAN ANDRES		
OBRA: CONSTRUCCIÓN DE EMPEDRADO	AÑO: 2025	Lámina N° 02
DIRECCIÓN DE INFRAESTRUCTURA PÚBLICA Y SERVICIOS	DETALLE DE CORTE	Escala 1/2255
Km 23 Ruta PY02 Mcal. Estigarribia e/ Mcal López-Teléfono 0228-634727		

Km 23 Ruta PY02 Mcal. Estigarribia e/ Mcal López-Teléfono 0228-634727

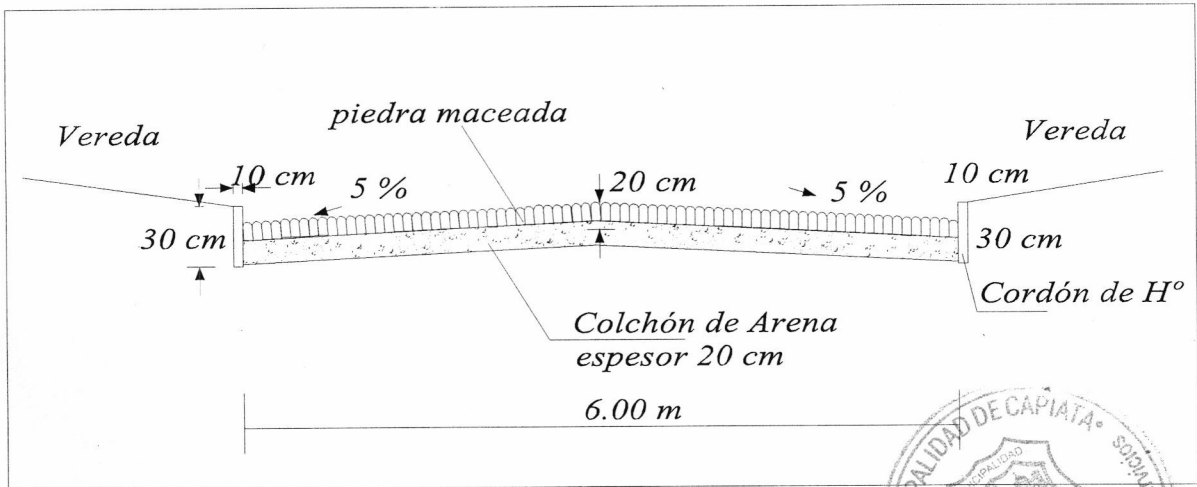

MUNICIPALIDAD DE CAPIATÁ



Dirección de Infraestructura Pública y Servicios

Dr. Angel F. Benítez C.

Director de Infraestructura Pública y Servicios

Municipalidad de Capiatá

COMPAÑIA 5° YATAITY - BARRIO 25 DE MAYO - CALLE ACOSTA ÑU		
OBRA: CONSTRUCCIÓN DE EMPEDRADO	AÑO: 2025	Lámina N° 02
DIRECCIÓN DE INFRAESTRUCTURA PÚBLICA Y SERVICIOS	DETALLE DE CORTE	Escala 1/2255
Km 23 Ruta PY02 Mcal. Estigarribia e/ Mcal López-Teléfono 0228-634727		