


182

110

- ① ACCESO INSTITUCION
- ② PABELLÓN AULAS
- ③ DIRECCIÓN + AULAS
- ④ PABELLÓN 03 AULAS
- ⑤ PATIO FORMACIÓN
- ⑥ BAÑO SEXADO
- ⑦ VIVIENDA DOCENTE
- ⑧ ÁREA DEPORTIVA
- ⑨ COCINA COMEDOR PROYECTADA
- ⑩ PREPARACION DE COMIDAS - TEMPORAL ESPACIO INADECUADO

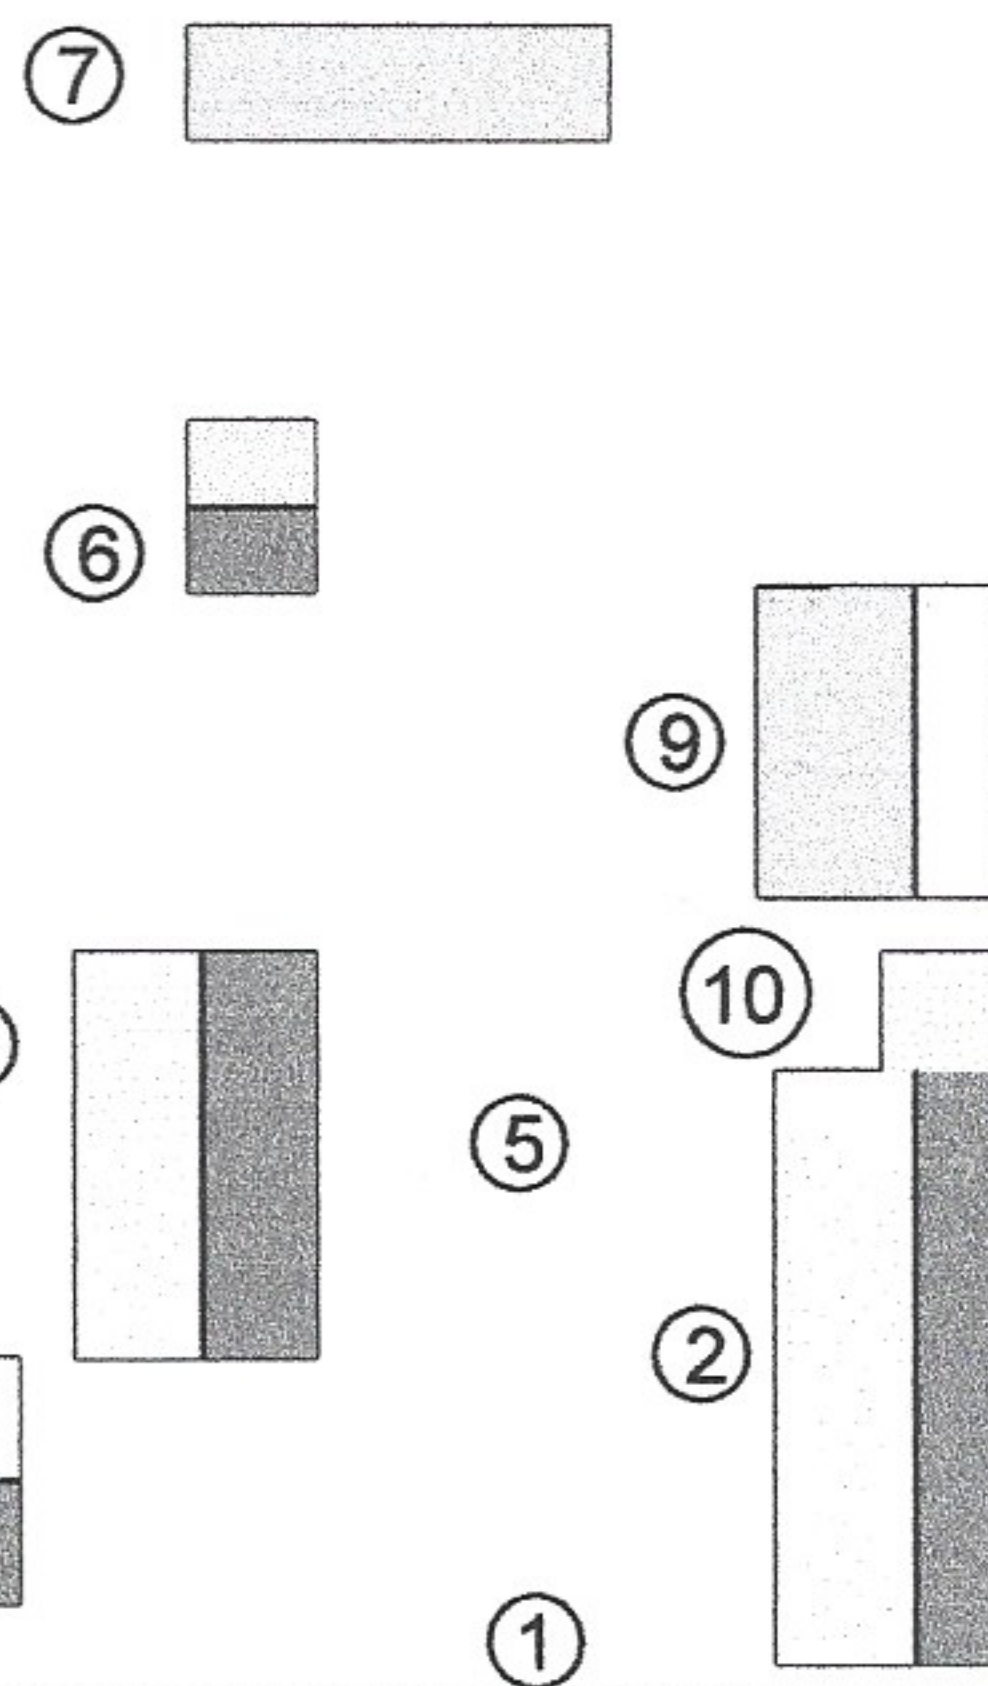

ACCESO

CALLE PRINCIPAL

**ESCUELA BÁSICA No. 2789**  
**DON EPIFANIO MENDEZ FLEITAS**

COMPAÑIA: MBY YA COE  
 SAN PEDRO DEL PARANA

*[Signature]*

Daniel Mateo Sviednickij S.  
 Arquitecto  
 Reg. Prof. N° 2432

**PLANTA DE UBICACION GENERAL**