


110

AREA VERDE

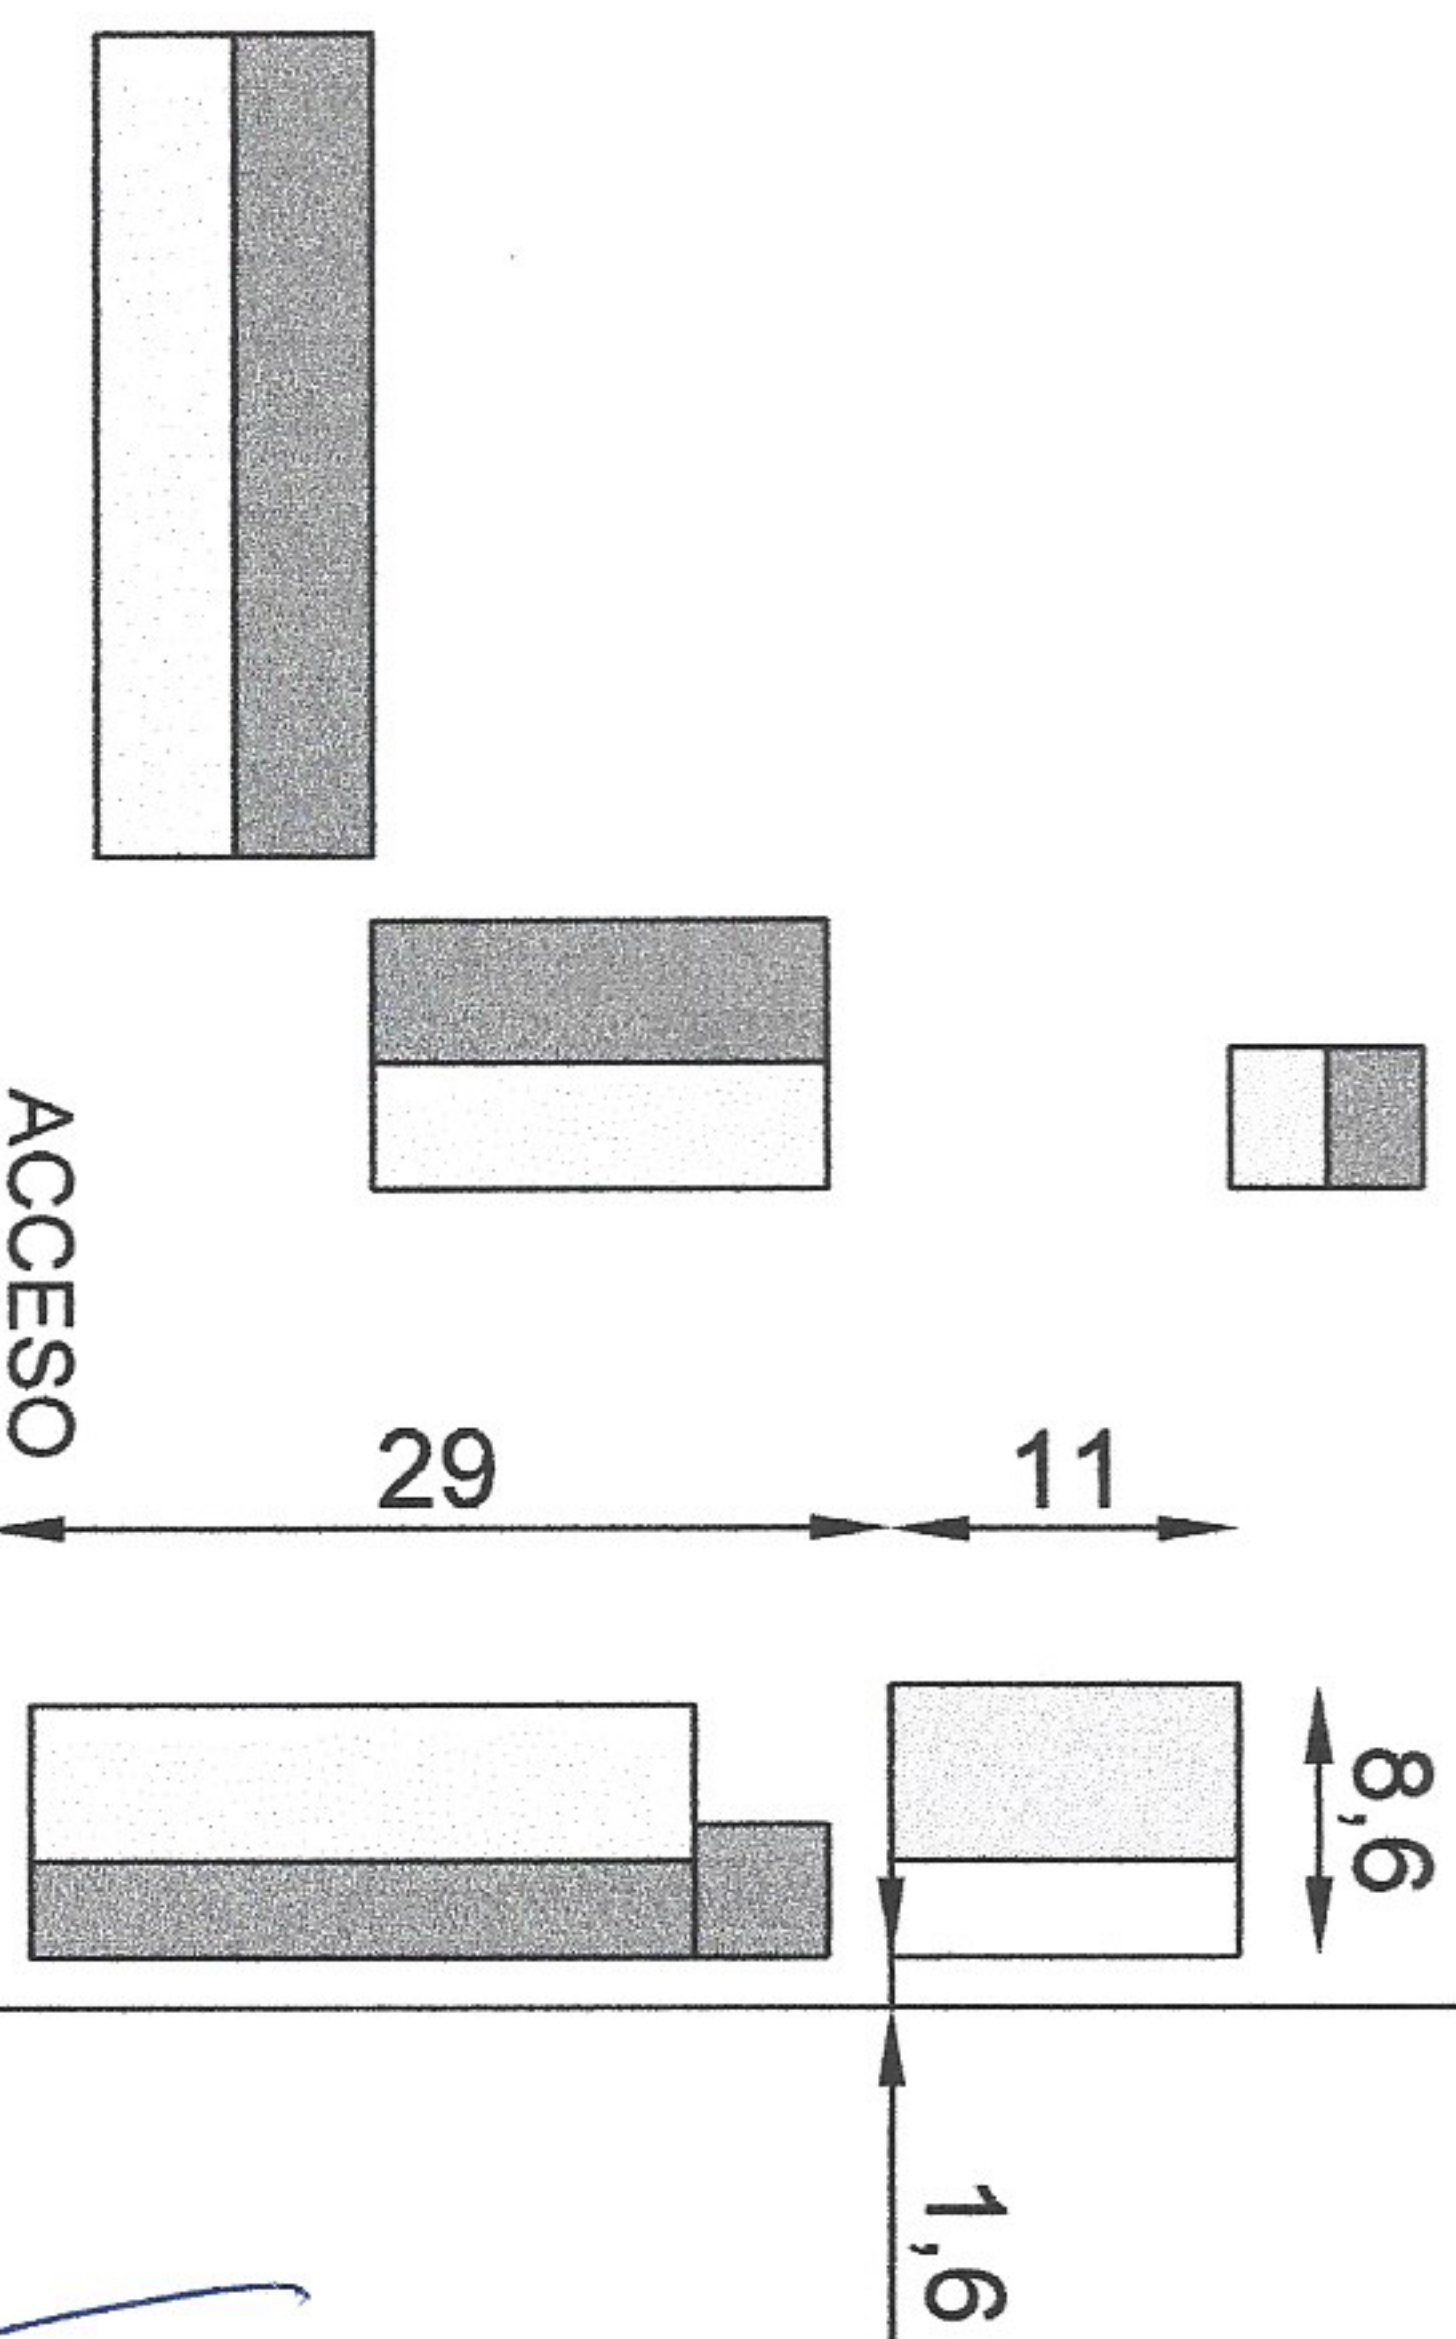

CALLE PRINCIPAL

PUNTO DE AMARRE

Arquitecto

Daniel Mateo Svidnichij S.

Reg. Prof. N° 2432

**ESCUELA BÁSICA No. 2789**  
**DON EPIFANIO MENDEZ FLEITAS**

**PLANTA DE UBICACION GENERAL**

COMPAÑIA: MBY YA COE  
SAN PEDRO DEL PARANA



COORDENADAS UTM  
610556.00 m E / 7047392.00 m S