



Puerta Tablero de 0,90 x 2,10 tipo vaiven


Alzado
Vista exterior

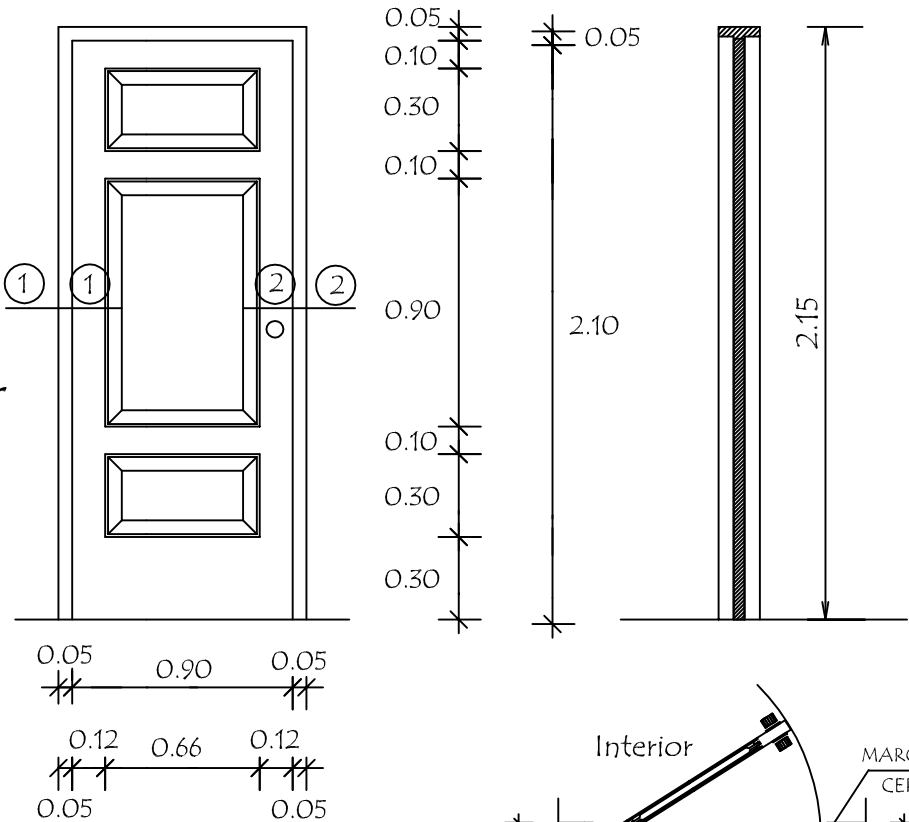

Planta

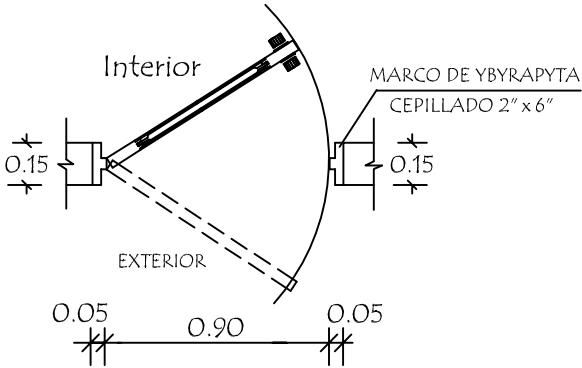

Detalle de Corte - Planta

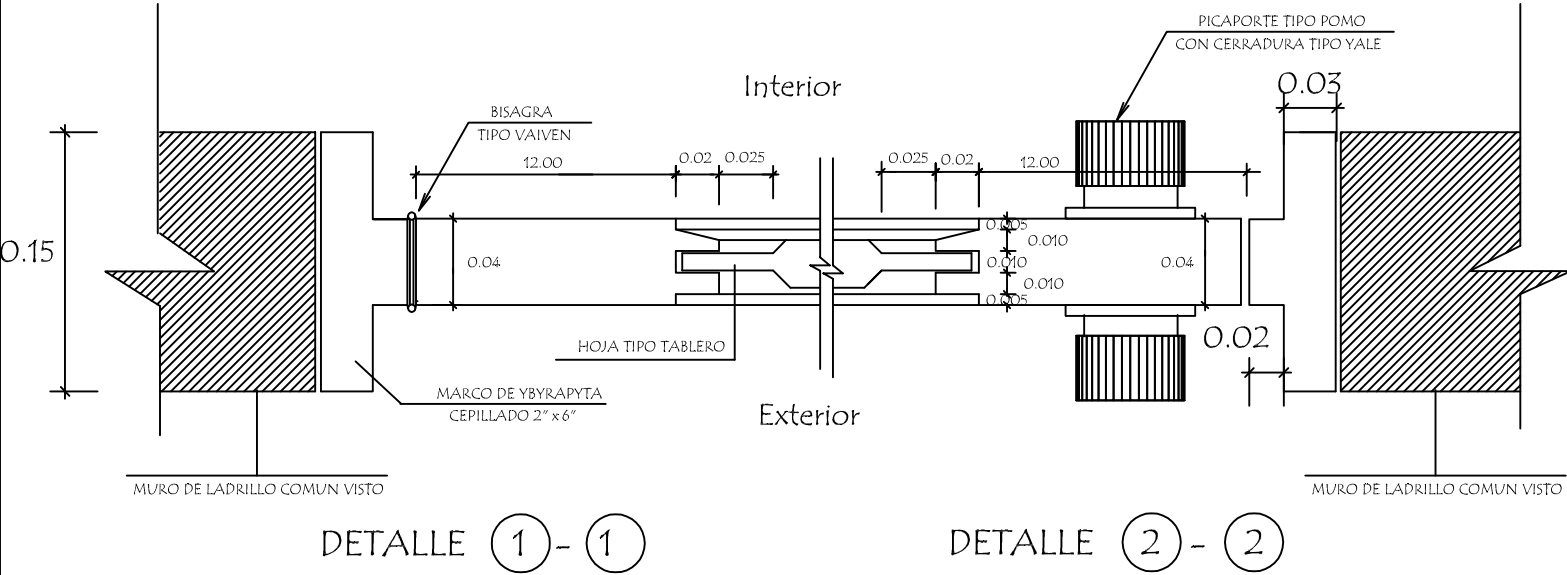

MINISTERIO DE EDUCACION Y CIENCIAS		
DIRECCION DE INFRAESTRUCTURA		
PROYECTO	SS.HH Tipo de 4,40 x 6,15	12
Detalle de Puerta Tablero de 0,90 x 2,10 sin escala		