


- REFERENCIAS**
- Empedrado a Construir
  - Empedrado Existente
  - Circulación agua pluvial
  - Badenes de empedrado

**RESUMEN GENERAL**

Items	Cantidad	Unidad
Empedrado	2801.27	m <sup>2</sup>
Cordon Cuneta	526.28	m
Total Calzado	3164.41	m <sup>2</sup>


**DETALLE DE CALZADA**  
ESC..... 1/50

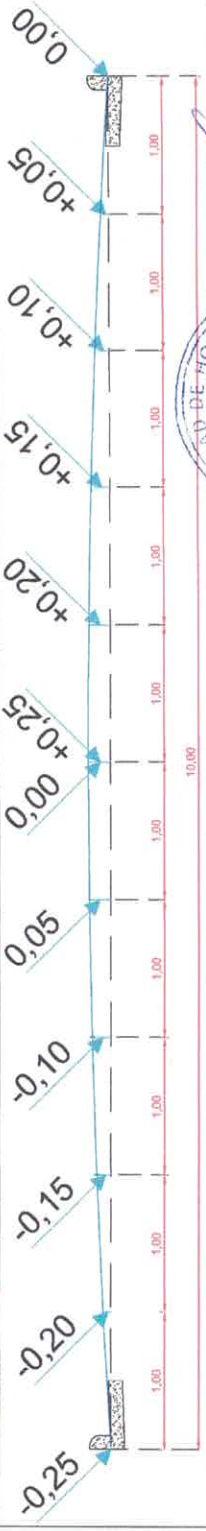

**MUNICIPALIDAD DE HOHENAU**



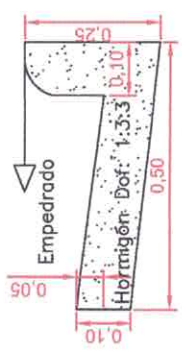

Ing. Civil Victor Bogado

Costo: .....




**DETALLE DE CORDÓN CUNETETA**

**REFERENCIAS**


-  Empedrado a Construir
-  Empedrado Existente
-  Circulación agua pluvial
-  Badenes de empedrado

**RESUMEN GENERAL**

Items	Cantidad	Unidad
Empedrado	996,34	m <sup>2</sup>
Cordon Cuneta	198,86	ml
Total Calzada	1095,77	m <sup>2</sup>

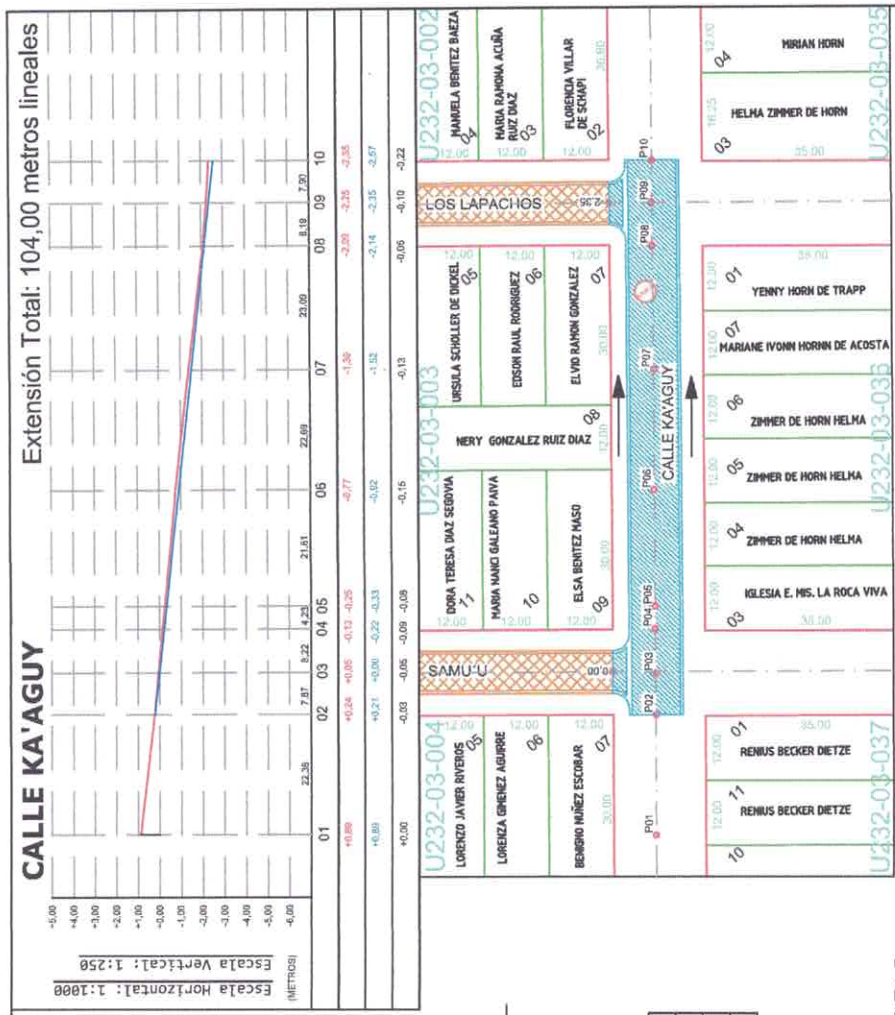

**DETALLE DE CALZADA**

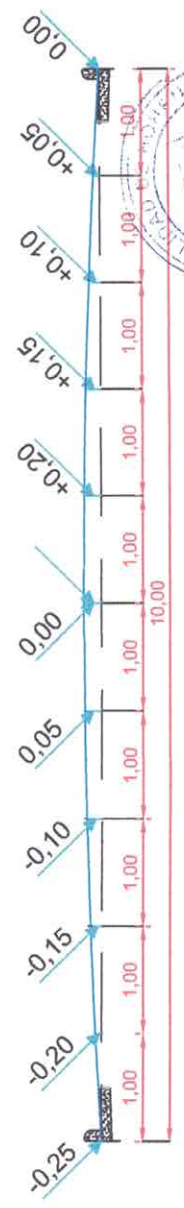


Ing. Civil Victor Bogado



**Calle Los Inmigrantes**      Extensión Total: 89,66 metros lineales

Escala Horizontal: 1:1000  
Escala Vertical: 1:250

PUNTO	01	02	03	04	05	06	07
COTA DEL TERRENO	+0,05	+0,05	+0,02	+0,30	+0,48	+0,71	+0,80
COTA DE LA INCLINACIÓN	+0,01	+0,01	+0,18	+0,35	+0,54	+0,71	+0,80
DIFERENCIA (PERFORACIONANTE)	-0,04	-0,04	+0,16	+0,05	-0,08	+0,00	+0,00
	0,86	21,15	22,58	22,97	22,1	12,71	

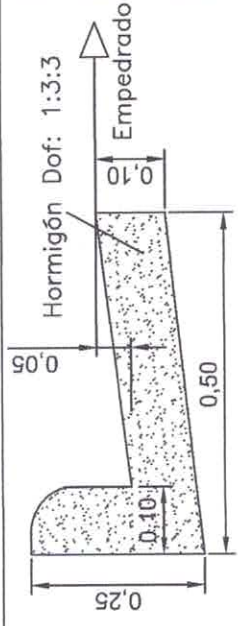



**DETALLE DE CORDÓN CUNETA**

**REFERENCIAS**

- Empedrado a Construir
- Empedrado Existente
- Asfaltado Existente
- Circulación agua pluvial

**RESUMEN GENERAL**

Items	Cantidad	Unidad
Empedrado	816,94	m <sup>2</sup>
Cordón Cuneta	159,32	ml
Movimiento de suelo	Normal	
Total Calzada	896,60	m <sup>2</sup>

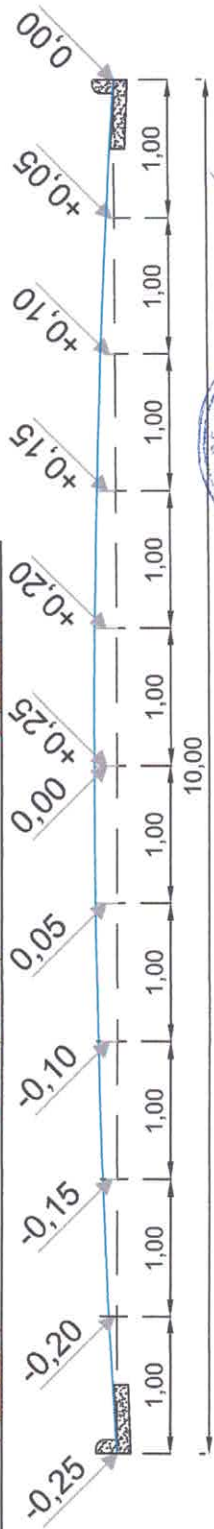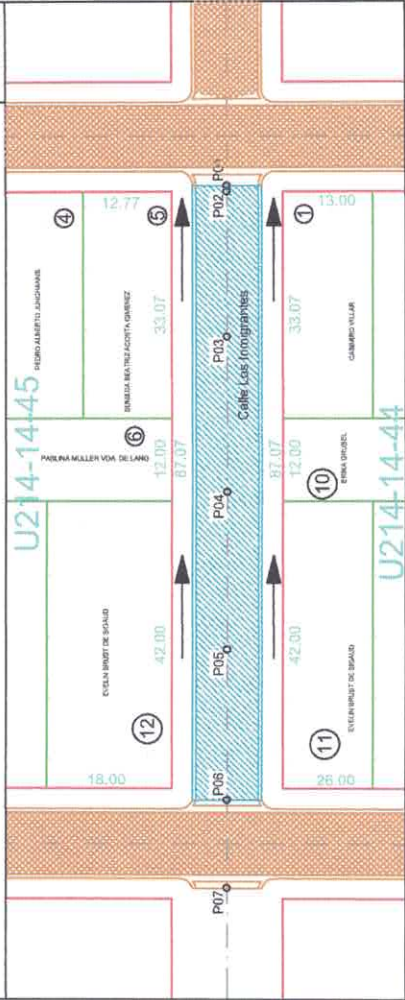

**DETALLE DE CALZADA**



Dr. Victor Bogado  
Dpto. de Obras