



# CORTE EMPEDRADO

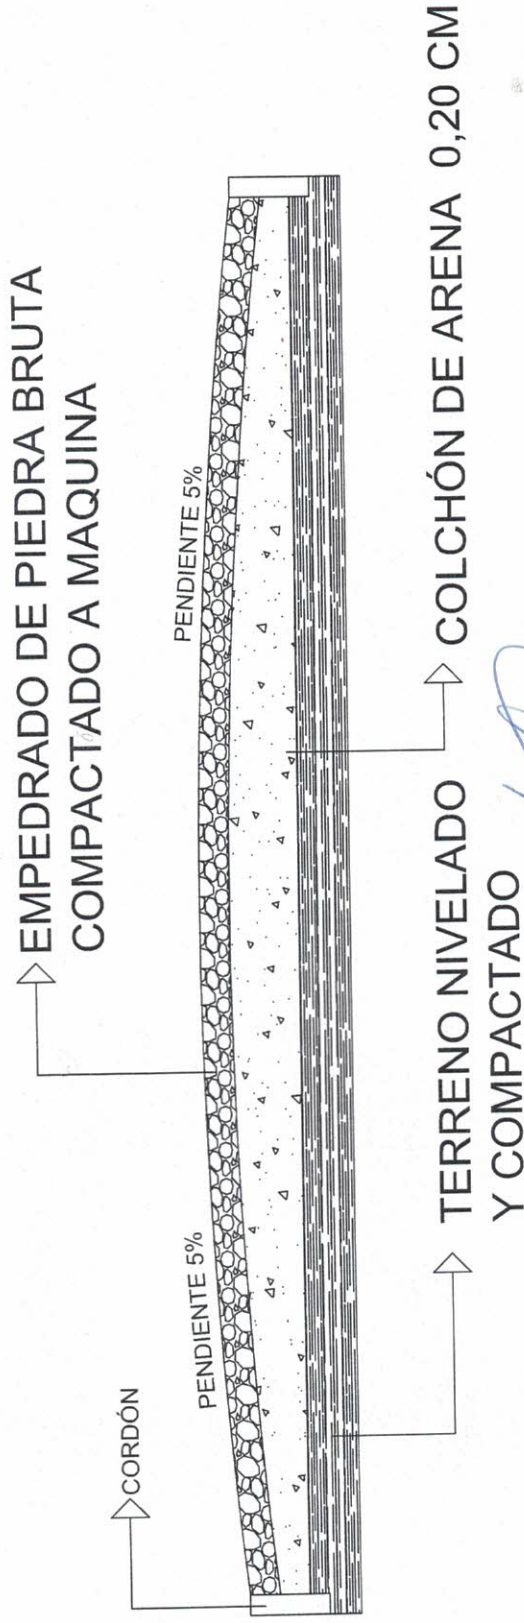

DETALLE DE PAVIMENTO TIPO EMPEDRADO
CONSTRUCCIÓN DE EMPEDRADO
LUGAR: CIUDAD DE CAAGUAZÚ
BARRIO: VARIOS BARRIOS DE LA CIUDAD
PROYECTISTA: MUNICIPALIDAD DE CAAGUAZÚ
DISTRITO: CAAGUAZÚ
ESC.:S/E



# DETALLE EMPEDRADO

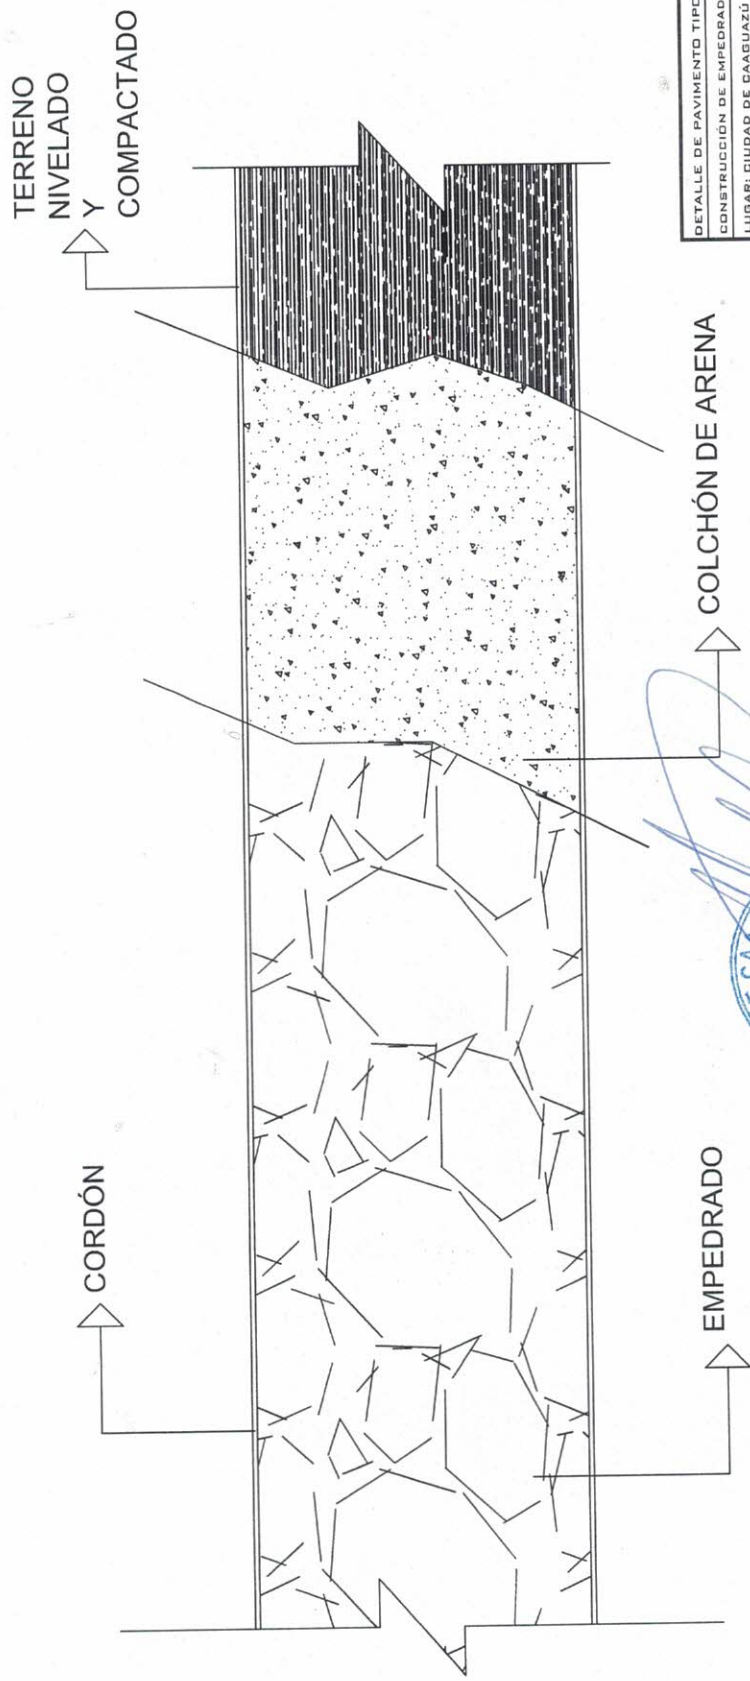

DETALLE DE PAVIMENTO TIPO EMPEDRADO
CONSTRUCCION DE EMPEDRADO
LUGAR: CIUDAD DE CAAGUAZÚ
BARRIO: VARIOS BARRIOS DE LA CIUDAD
PROYECTISTA: MUNICIPALIDAD DE CAAGUAZÚ
DISTRITO: CAAGUAZÚ
ESC: IS/E

