



DIRECCIÓN DE
INFRAESTRUCTURA
EDUCATIVA (DIE) - FONAE



MUNICIPALIDAD DE ENCARNACION

D.I.E- FONAE

Escuela Básica N° 1540 Acosta Ñu
B° Itangu'á

PROYECTO
Reparación de Pabellón

- 2025 -




Sr. Juan Ángel Aguilera
Director (DIE) - FONAE


Municipalidad de Encarnación
RUC.: 80000004 - 8
Mcal. Estigarribia esq. Padre Kreusser

(071) 20 48 00 - 20 01 48
municipalidad@encarnacion.gov.py
www.encarnacion.gov.py

COORDENADAS
614291.16 m E
6985651.75 m S

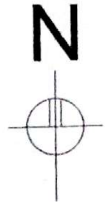

Calle sin nombre

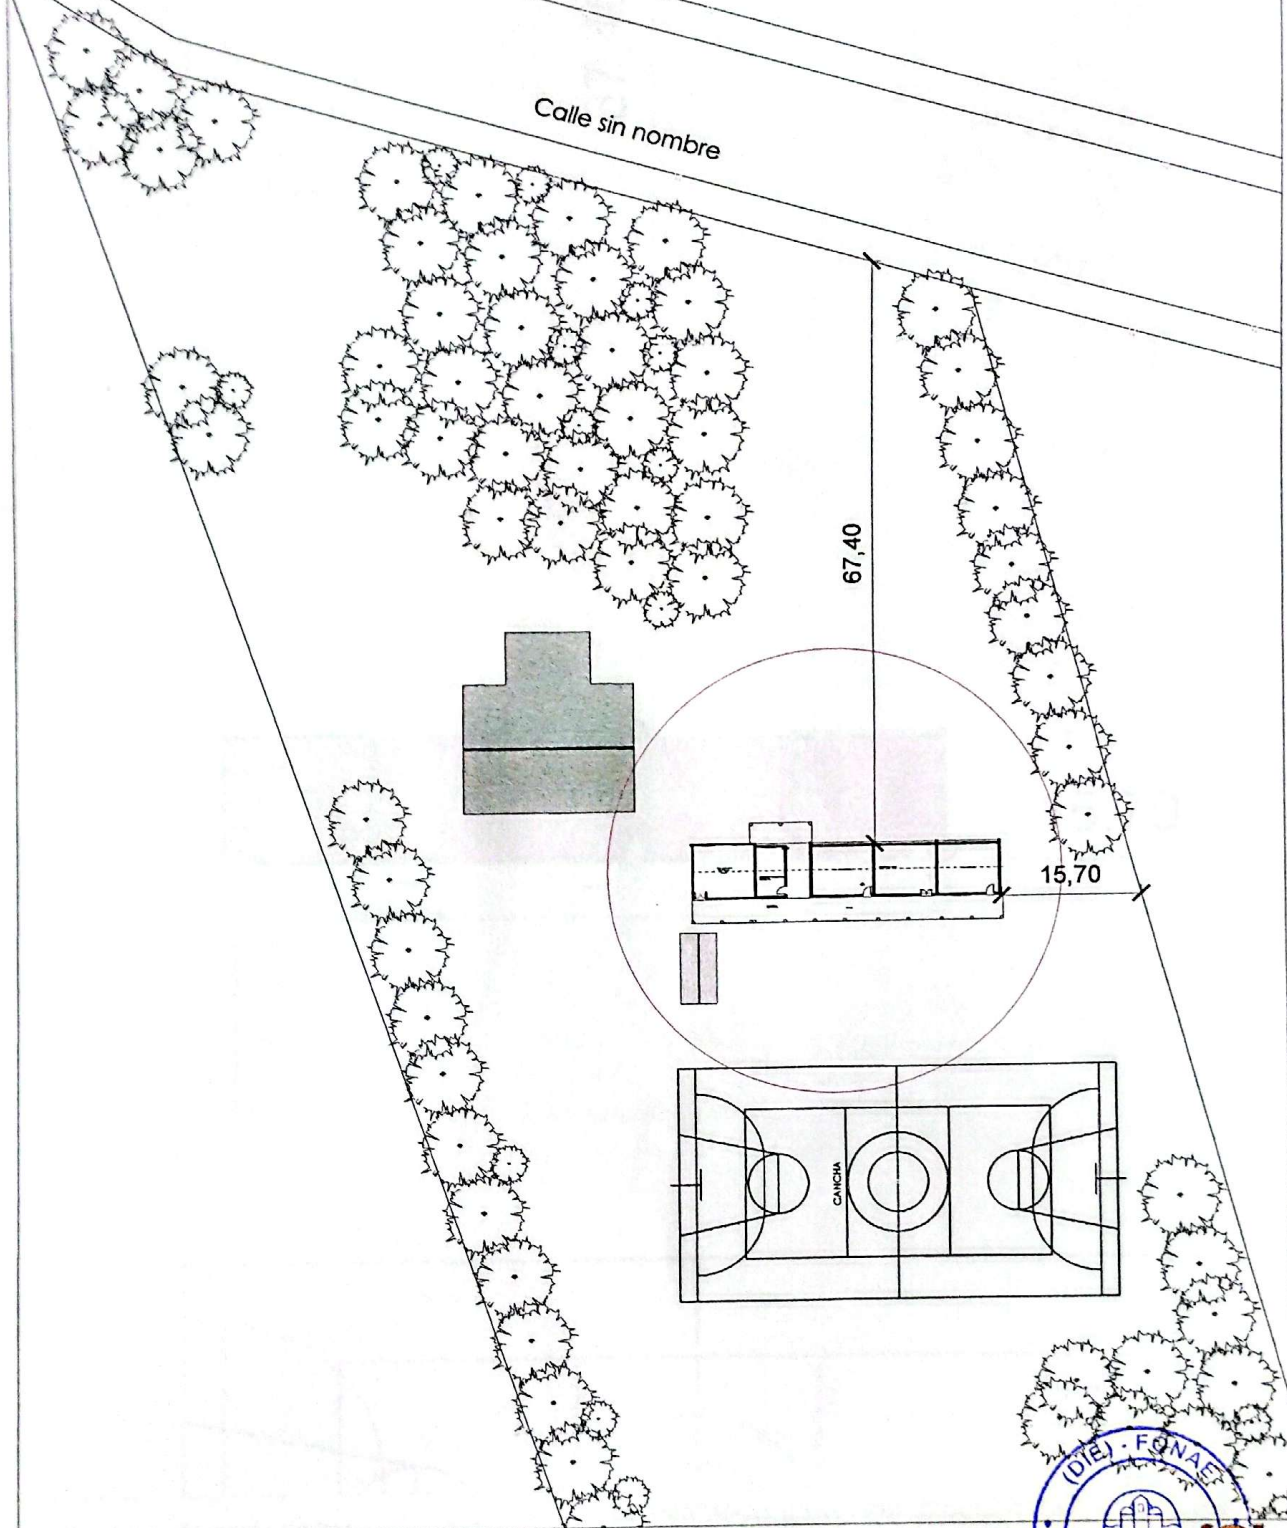

PLANTA DE UBICACIÓN
esc. 1/500



ESCUELA BÁSICA N° 1540 ACOSTA RÚ
Proyecto Refacción de Pabellón

Esc. Fecha: 2025
Intendente Municipal

Dirección de Obras


Lámina N°: 01
Dirección de DIE-FONAE



Encarnación
MUNICIPAL
Intendente Sr. Alberto Gil y Sanchez



Sr. Juan Angel Aguilera
Director de DIE-FONAE

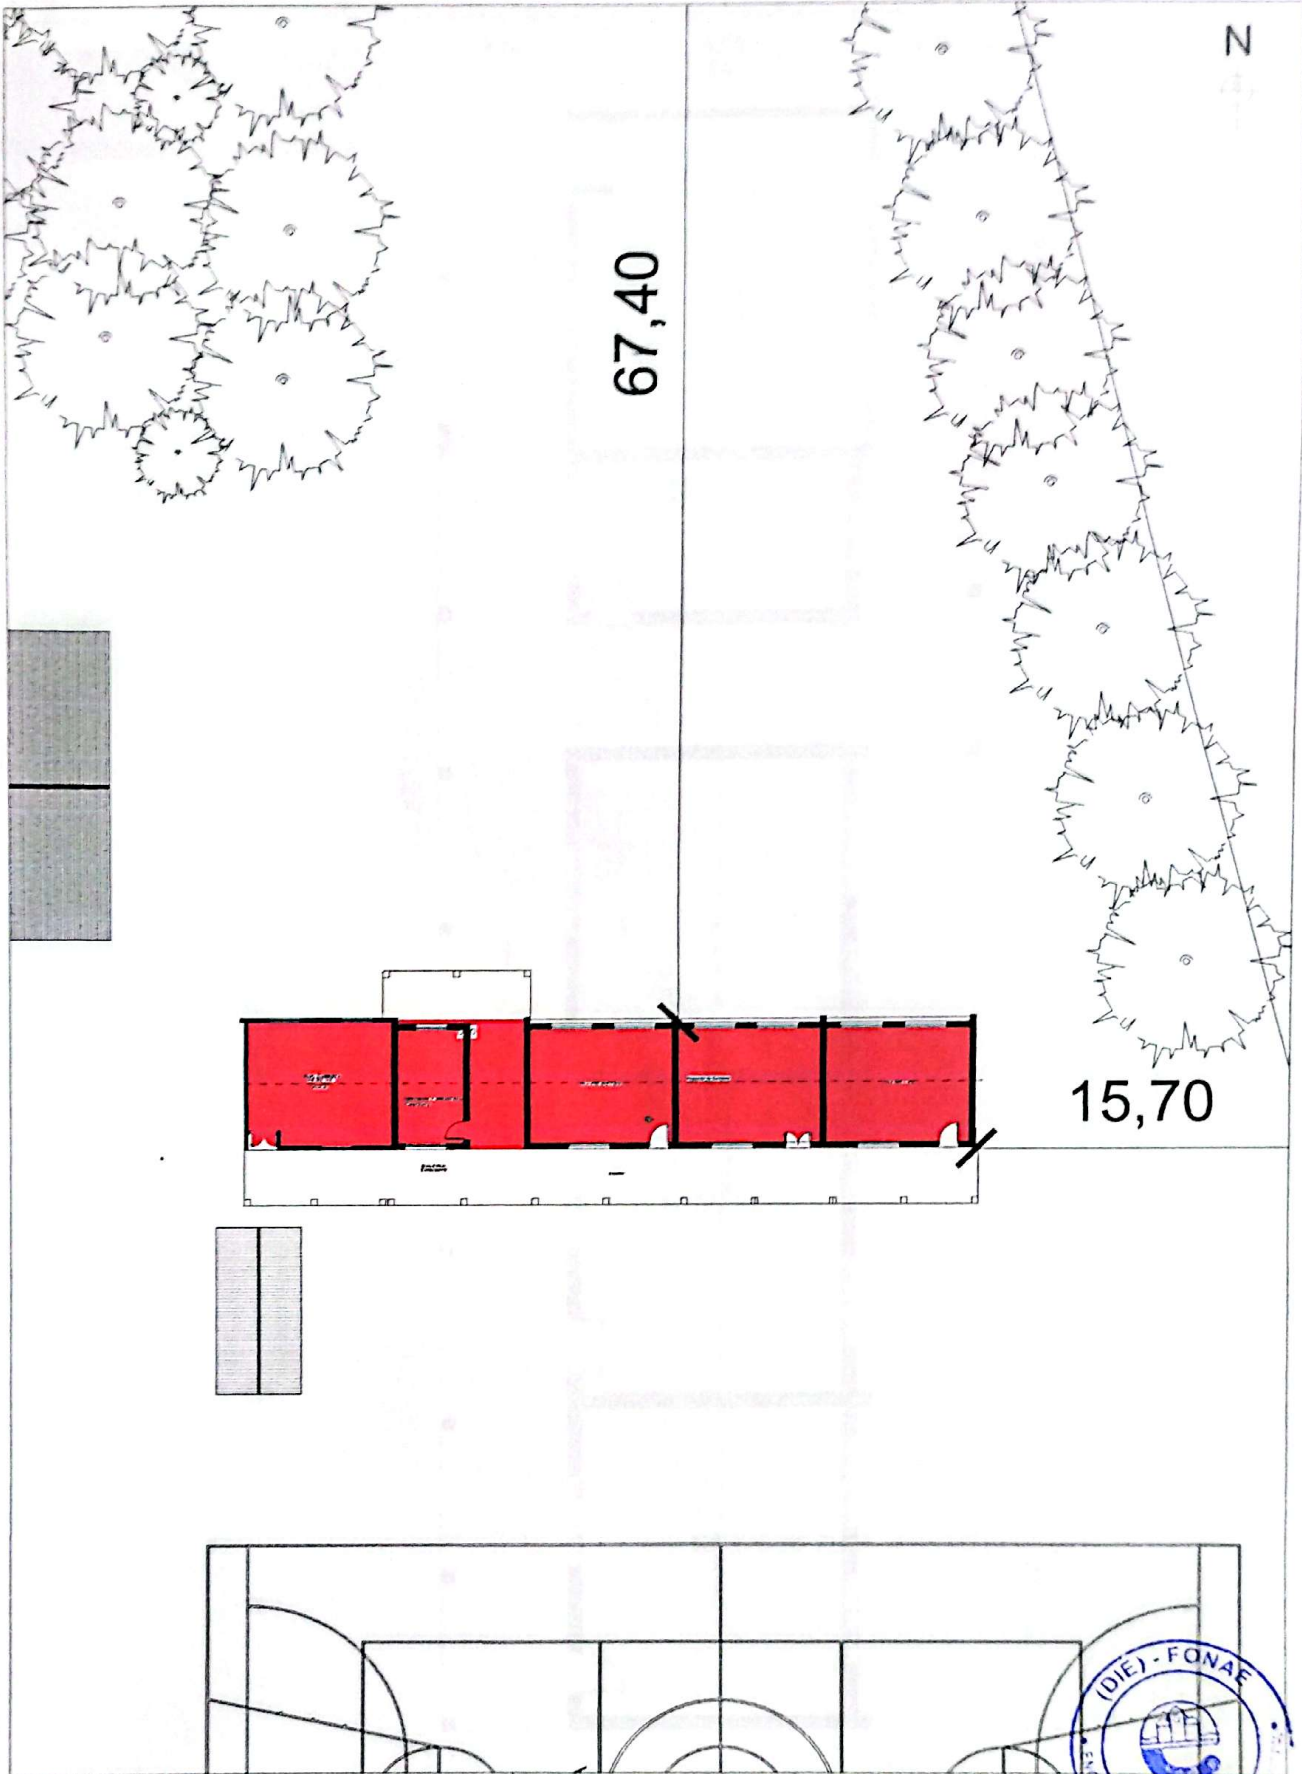


PLANTA DE IMPLANTACIÓN
esc. 1/100



MUNICIPALIDAD DE ENCARNACIÓN




ESCUELA BÁSICA N° 1540 ACOSTA RUIZ
Proyecto: Refacción de Pabellón

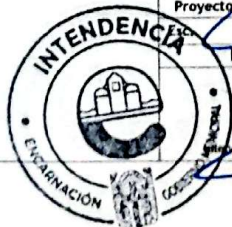

Fecha: 20/11/2017
Intendente Municipal
Encarnación
GOBIERNO MUNICIPAL
Intendente Sr. Alfredo Luis Yd. Sanchez



Lámina N°: 02
Dirección de DIE-FONAE
Sr. Juan Angel Aguilera
Director (DIE) - FONAE
Sr. Angel Aguilera

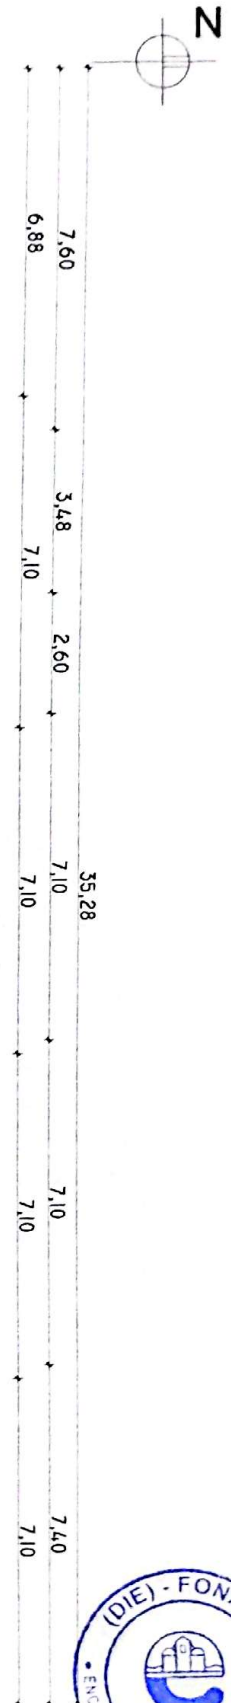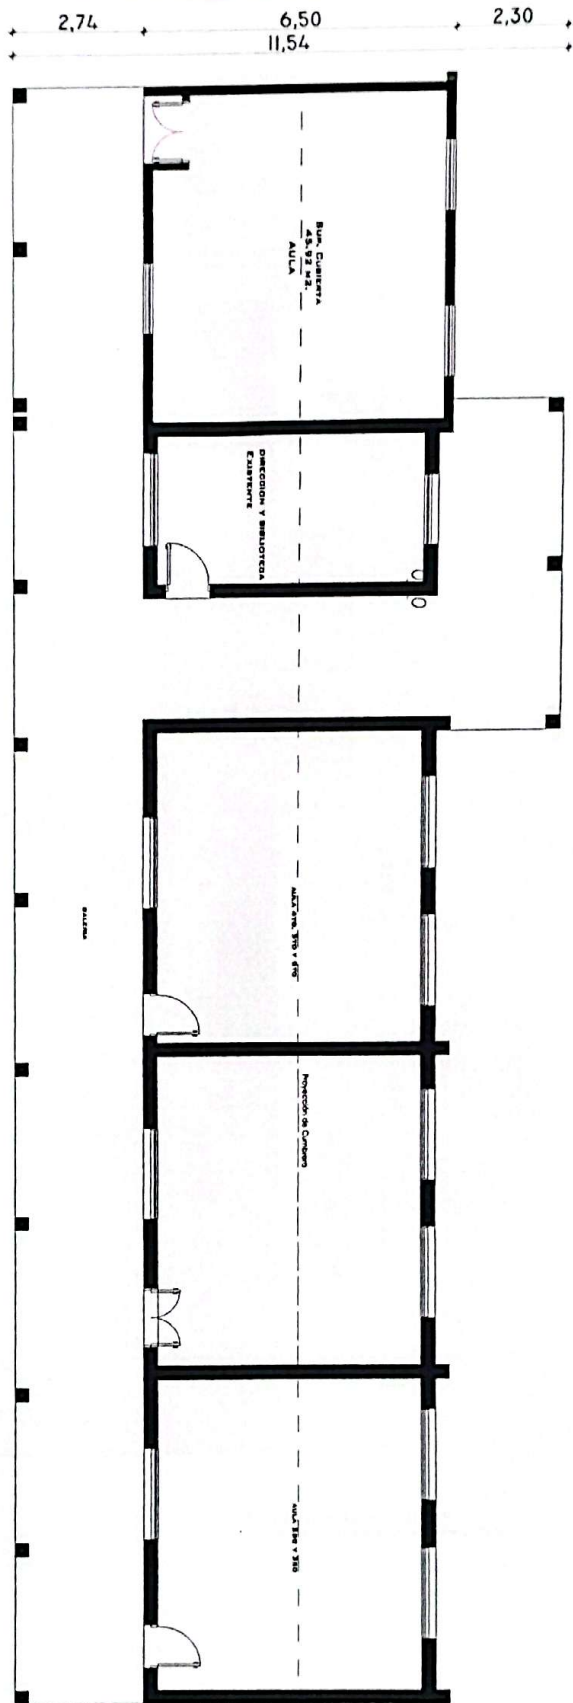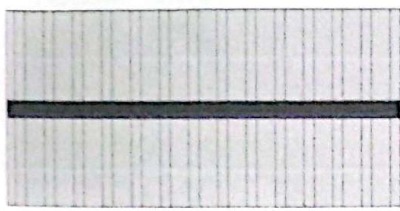

PLANTA DE PABELLÓN
esc. 1/200



ESCUELA BÁSICA N° 1540 ACOSTA RÚ

Proyecto Reparación de Pabellón




Intendente Municipal
Encarnación
Intendente Municipal




Lámina N°: 03
Dirección de DIE-FONAE


Sr. Juan Angel Aguilera
Director (DIE) - FONAE

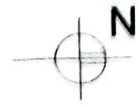

9,24 11,54 2,30

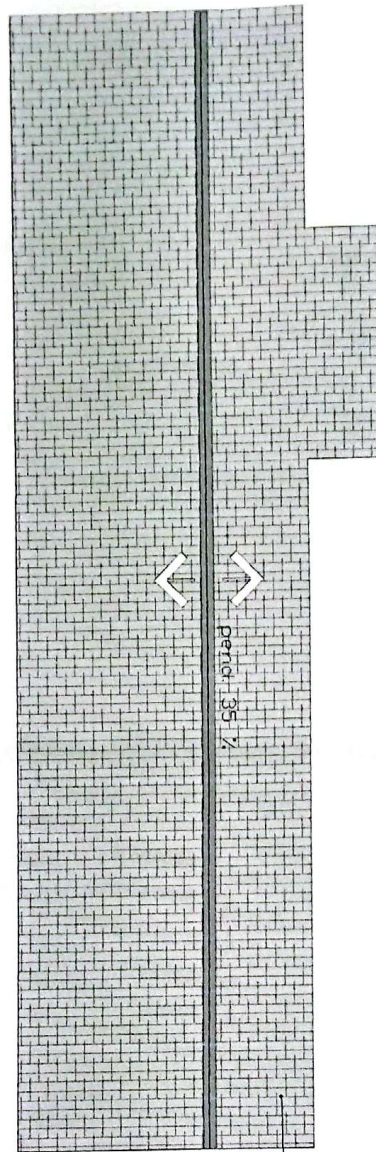

TECHO DE TEJAS ESPAÑOLAS Y
TEJUELONES PENSADOS DE Pend. 35%

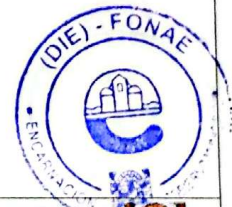

PLANO DE TECHO
esc. 1/200



ESCUELA BÁSICA N° 1540 ACOSTA RÚ
Proyecto Reparación de Pabellón

Intendente Municipal

Fecha: 2025

Dirección de Obras

Lámina N°: 04

Dirección de DIE-FONAE




INTENDENTE
ENCARNACION
GOBIERNO MUNICIPAL



Ing. René Miglio

Sr. Juan Ángel Aguilera
Director (DIE) - FONAE

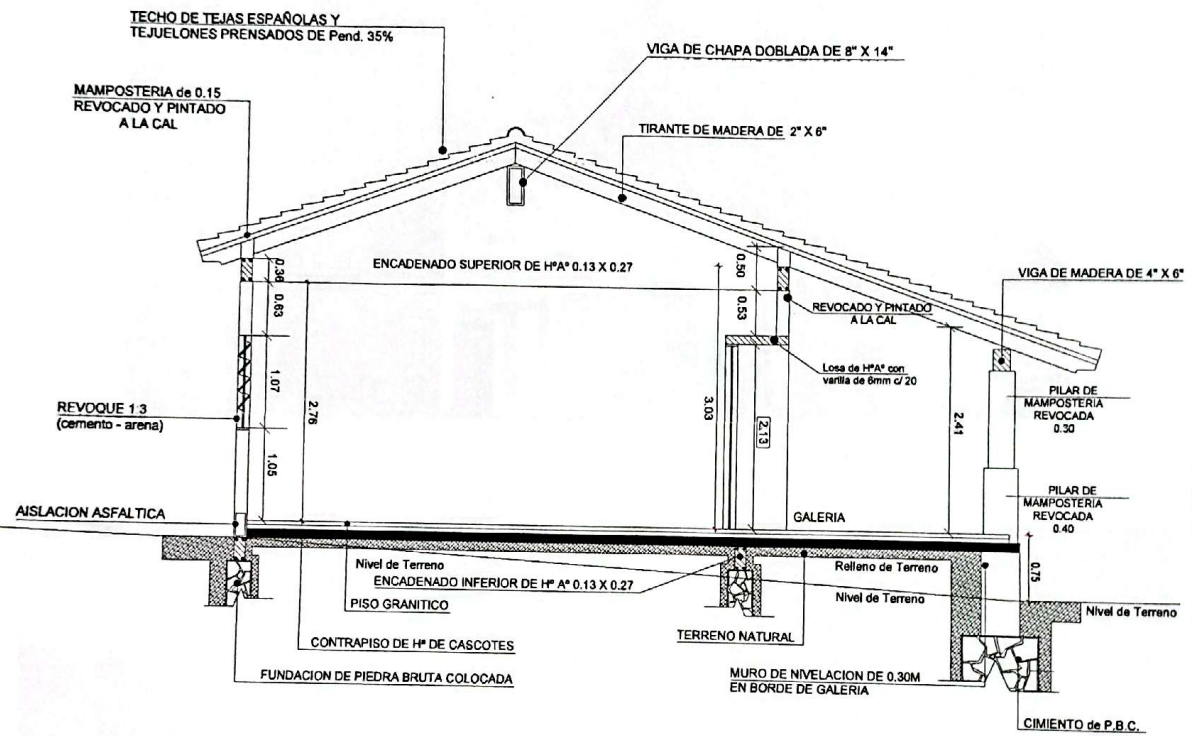


CORTE A-A

MUNICIPALIDAD DE ENCARNACION


ESCUELA BÁSICA N° 1540 ACOSTA RUIZ
 Proyecto Refacción de Pabellon

Fecha: 2025

Lámina N°: 05

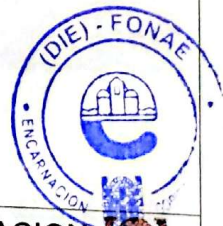

Sr. Juan Ángel Aguilera
 Director (DIE) - FONAE
 Sr. Angel Aguilera

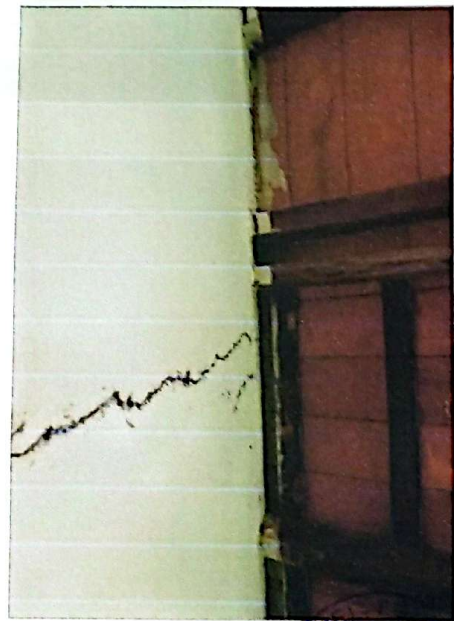


RELEVAMIENTO FOTOGRÁFICO


MUNICIPALIDAD DE ENCARNACION


ESCUELA BÁSICA N° 1540 ACOSTA RUI
 Proyecto Refacción de Pabellon

Fecha: 2025

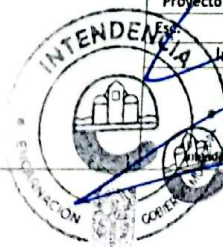

INTENDENTE MUNICIPAL
Encarnación
 GOBIERNO MUNICIPAL





Dirección de Obras



Lámmina N°: 06
 Dirección de DIE-FONAE

Sr. Juan Angel Agullera
 Director (DIE) - FONAE
 Sr. Angel Agullera

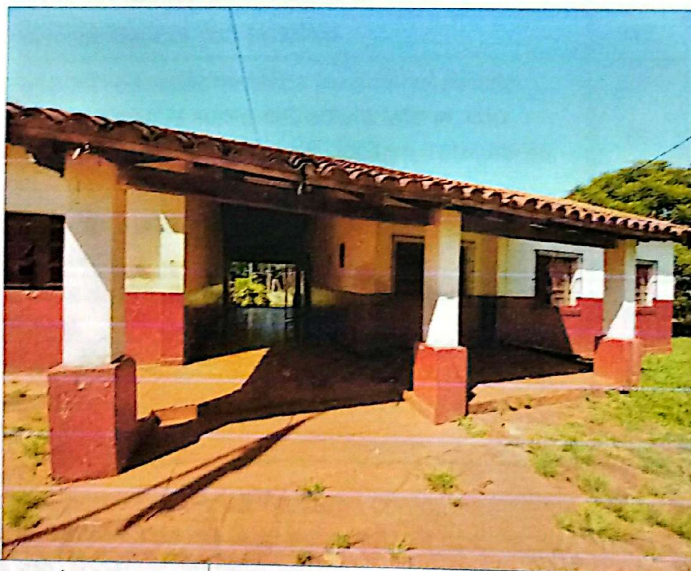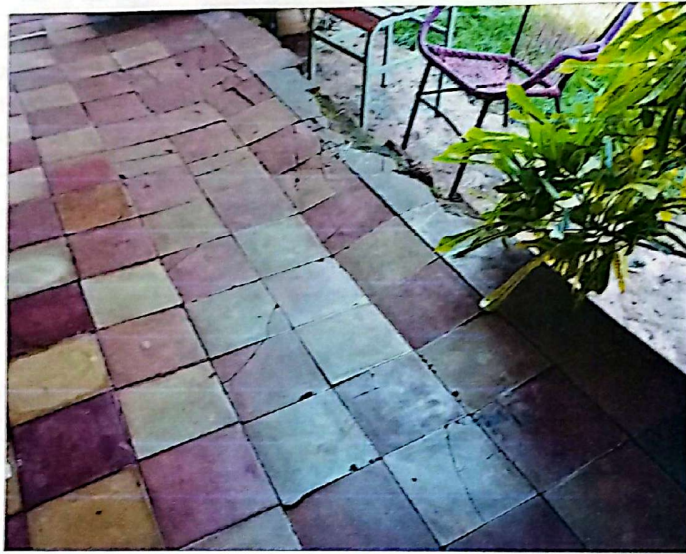

RELEVAMIENTO FOTOGRÁFICO



MUNICIPALIDAD DE ENCARNACION

ESCUELA BÁSICA N° 1540 ACOSTA RÚ
Proyecto Refacción de Pabellón

Esc. Fecha: 2025



Intendente Municipal
Encarnación
GOBIERNO MUNICIPAL
Intendente Sr. Alfredo Luis Id. Sanchez



Dirección de Obras



Lámina N°: 07
Dirección de DIE-FONAE

Sr. Juan Angel Aguilera
Director (DIE) - FONAE
Sr. Angel Aguilera