


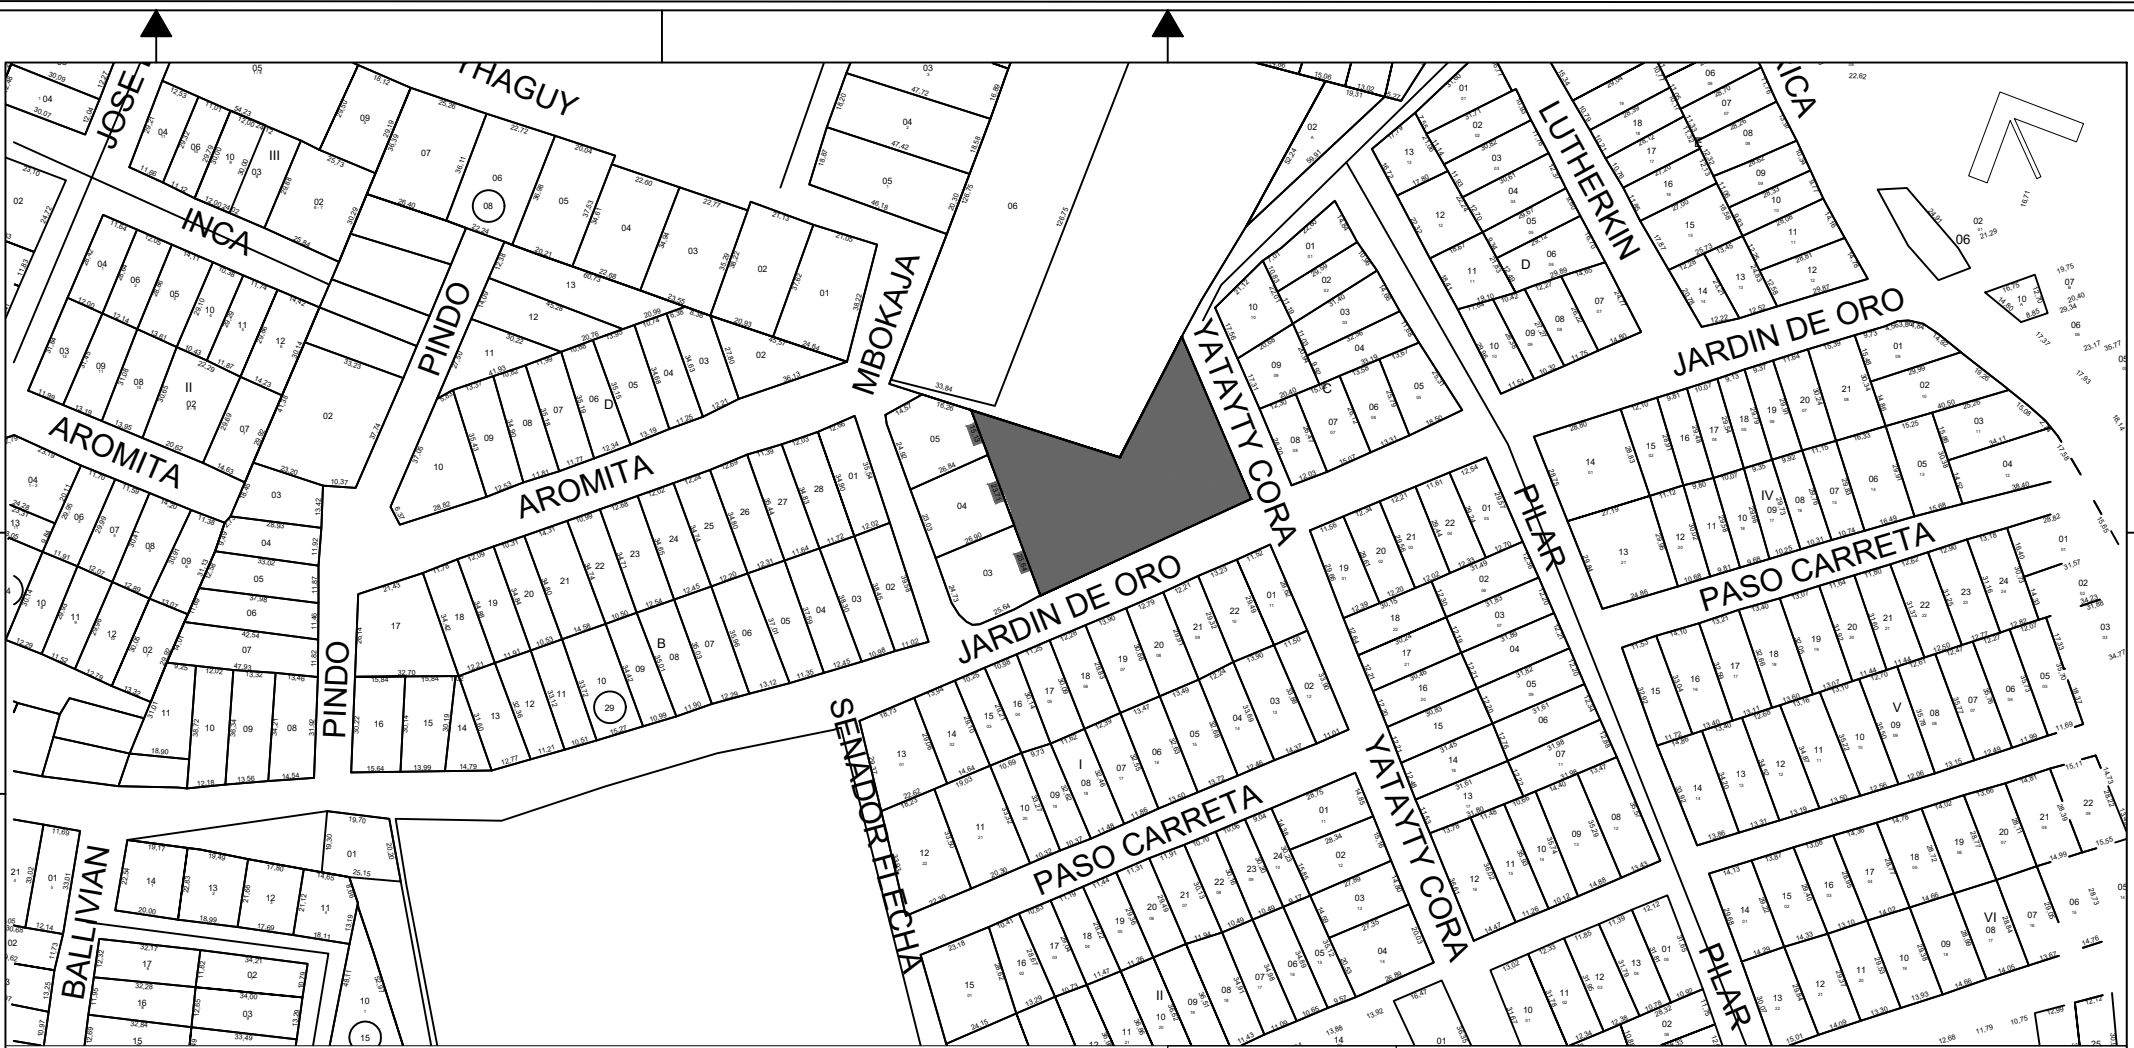

PLANO DE UBICACION PLAZA LAS AMERICAS

Sin escala

PROYECTO

PROYECTO MANTENIMIENTO y MEJORAMIENTO DE LA PLAZA DE LAS AMERICAS,
DE LA CIUDAD DE LUQUE

UBICACIÓN:

PROPIETARIO:

DOMICILIO:

PROFESIONAL:

PATENTE N°:

DOMICILIO:

SUPERFICIE DEL TERRENO:

SUPERFICIE A CONSTRUIR:

CTA. CTE. CTRAL.:

Arq. Adrian Gonzalez
Direccion de Obras Publicas Municipales
Municipalidad De Luque

PROPIETARIO

PROFESIONAL

LÁMINA

01