




0101

0111

Muro de PBC  
8.00x0.30x0.50

Pavimento  
Tipo Empedrado

Cordón  
de Hormigón

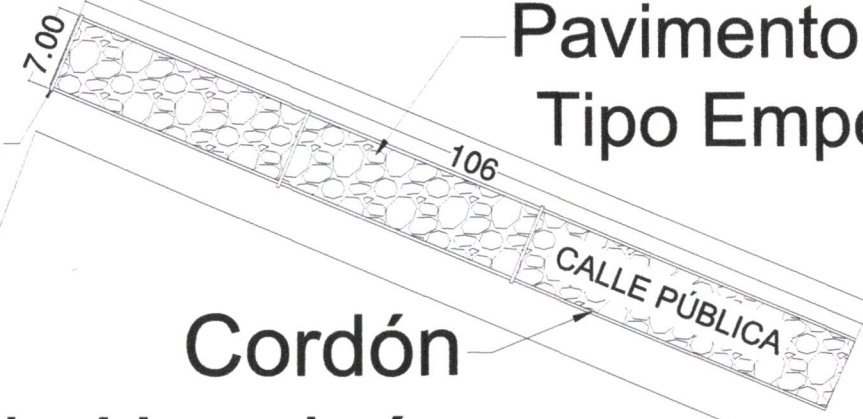

0100


EMILIANO R. FERNANDEZ

MUNICIPALIDAD DE GUARAMBARÉ  
DEPARTAMENTO DE OBRAS PUBLICAS

OBRA: CONSTRUCCIÓN DE PAVIMENTO TIPO EMPEDRADO  
UBICACIÓN: CALLE PÚBLICA, COMPAÑIA NUEVA ESPERANZA  
SUPERFICIE: 742 M2



Mónica M. Estigarribia J.  
Arquitecta  
Req. MOPC N° 4277

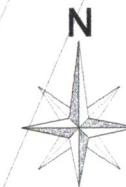

0126

0131

Cordón  
de Hormigón

103  
CALLE PÚBLICA

8.00

Pavimento  
Tipo Empedrado

0136

0138

**MUNICIPALIDAD DE GUARAMBARÉ**  
**DEPARTAMENTO DE OBRAS PÚBLICAS**


**OBRA:** CONSTRUCCIÓN DE PAVIMENTO TIPO EMPEDRADO

**UBICACIÓN:** CALLE PÚBLICA COMPAÑÍA NUEVA ESPERANZA

**SUPERFICIE:** 824 M2



*[Handwritten Signature]*  
Mica M. Estigarribia A.  
Arquitecta  
Reg. MOPC N° 4212

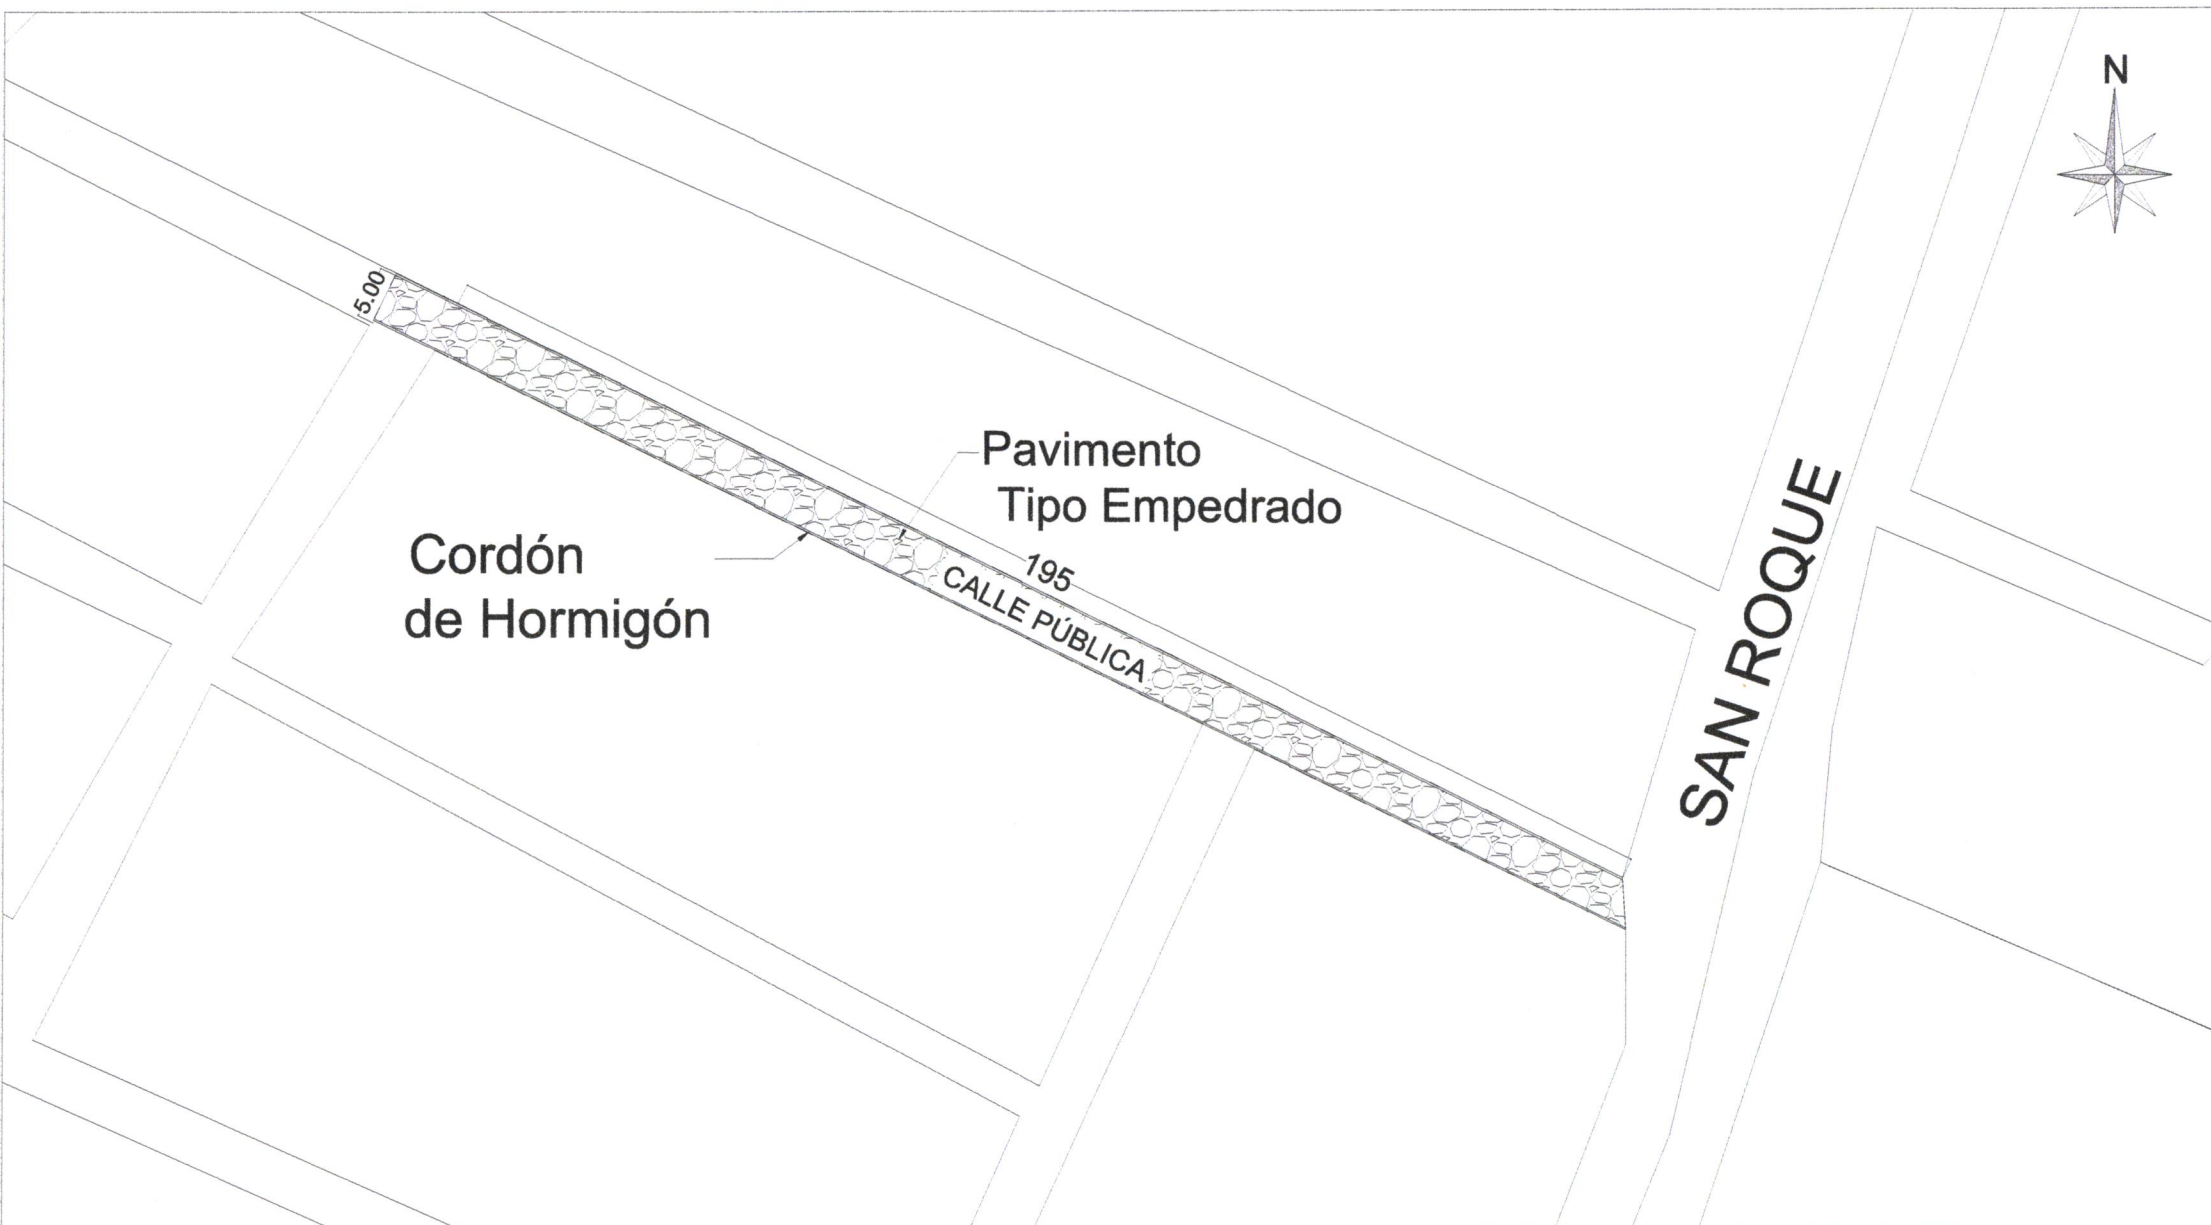

**MUNICIPALIDAD DE GUARAMBARÉ**  
**DEPARTAMENTO DE OBRAS PUBLICAS**

**OBRA: CONSTRUCCIÓN DE PAVIMENTO TIPO EMPEDRADO**

**UBICACIÓN: CALLE PÚBLICA ESQ. CALLE SAN ROQUE ASENTAMIENTO SANTA LIBRADA**

**SUPERFICIE: 975 M2**



*Mónica M. Estigarribia A.*  
Arquitecta  
Req. MOPC N° 4272



CALLE PÚBLICA

CALLE PÚBLICA

6.00

Cordón  
de Hormigón

CALLE PÚBLICA

138

Pavimento  
Tipo Empedrado

Muro de PBC  
8.00x0.30x0.50

**MUNICIPALIDAD DE GUARAMBARÉ**  
**DEPARTAMENTO DE OBRAS PÚBLICAS**

**OBRA:** CONSTRUCCIÓN DE PAVIMENTO TIPO EMPEDRADO


**UBICACIÓN:** CALLE PÚBLICA ASENTAMIENTO SANTA LIBRADA

**SUPERFICIE:** 828 M2



*[Handwritten signature]*

**Olivia M. Estigarribia**  
Arquitecta  
Reg. MOPC N° 4227

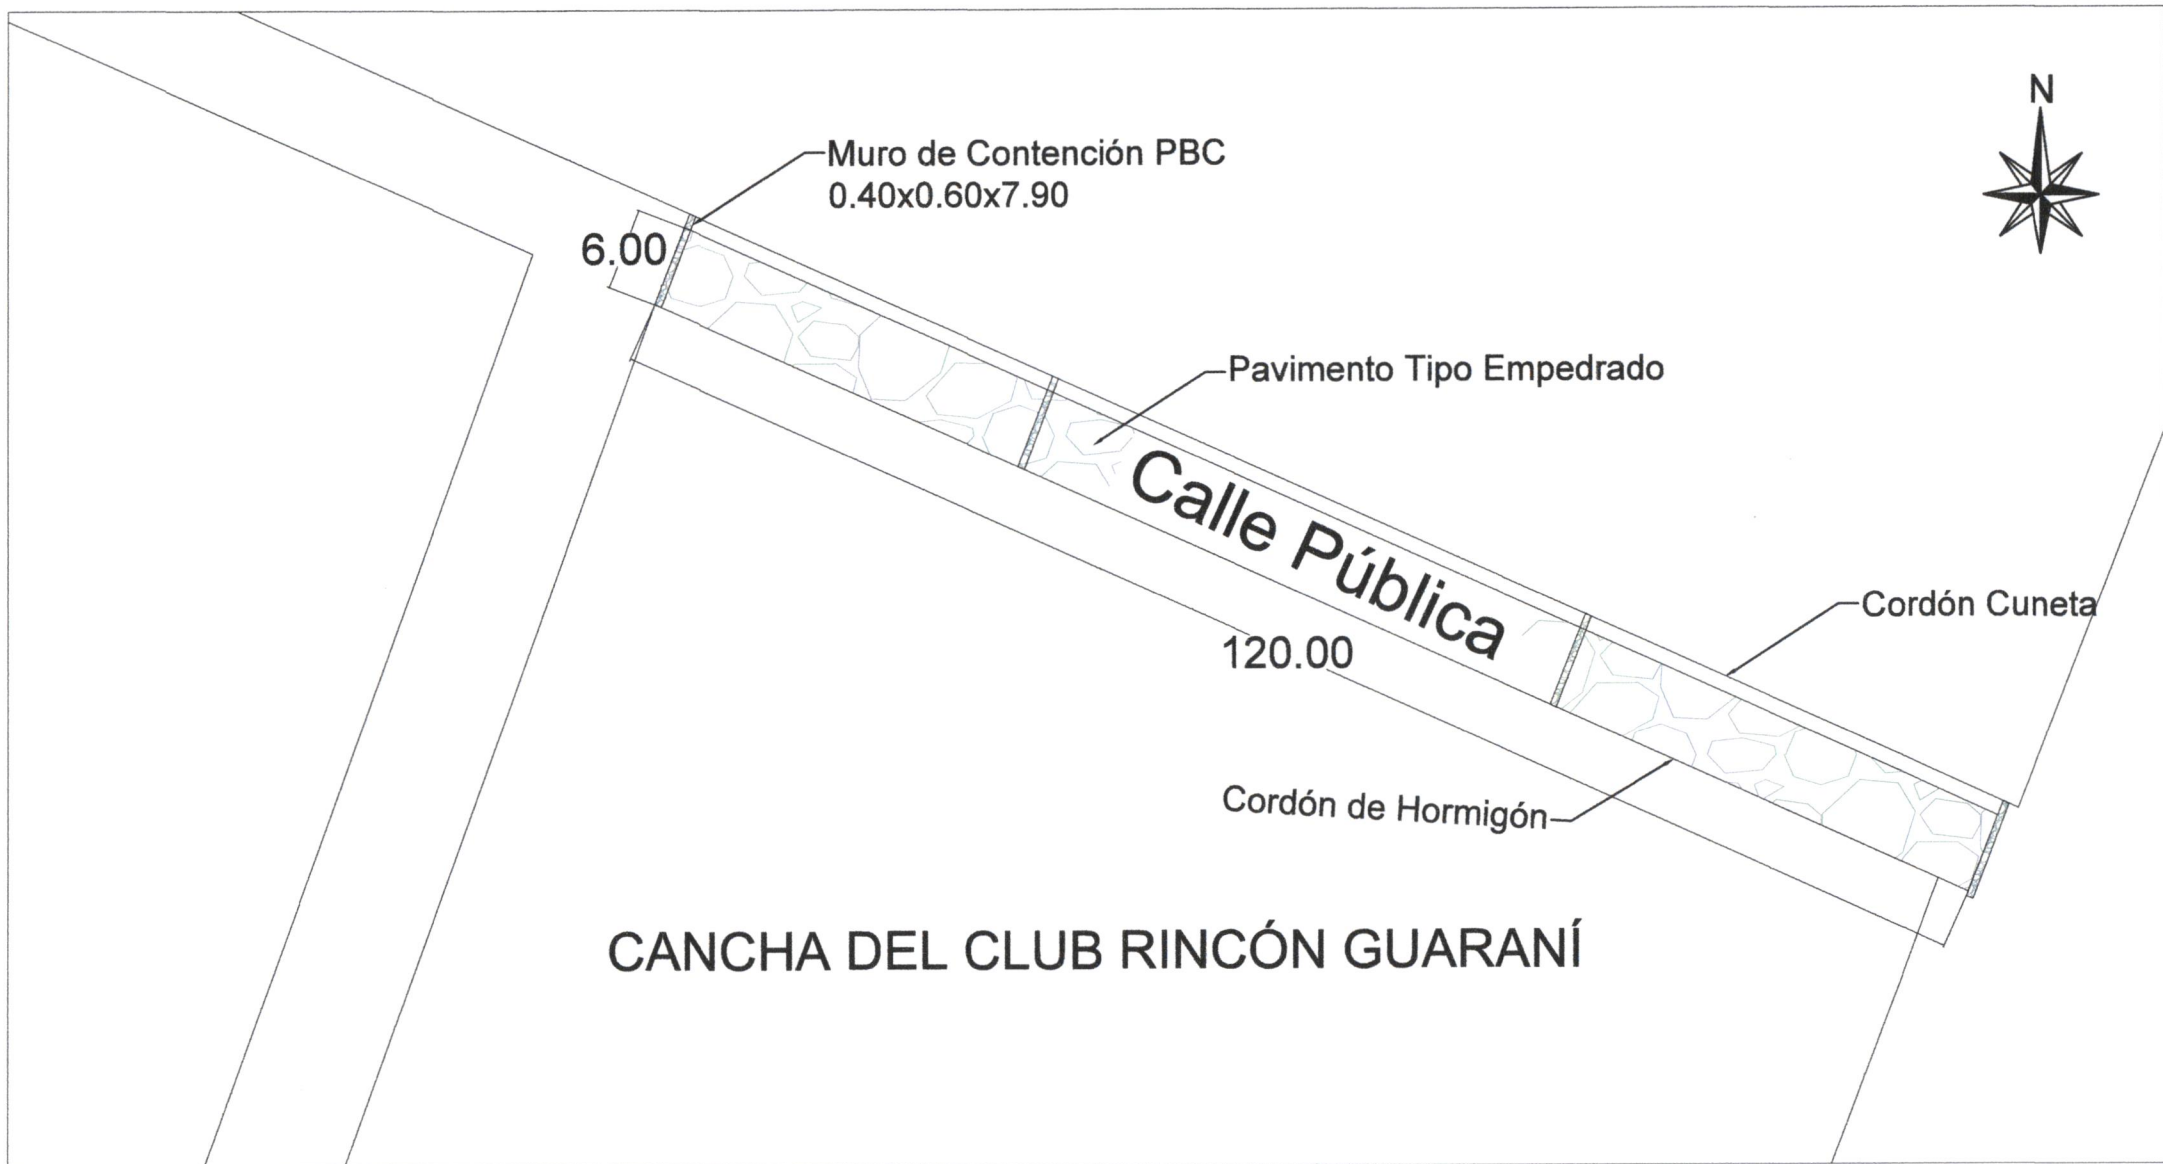


CANCHA DEL CLUB RINCÓN GUARANÍ

MUNICIPALIDAD DE GUARAMBARE


**OBRA:** CONSTRUCCIÓN DE PAVIMENTO TIPO EMPEDRADO EN LA COMPAÑÍA RINCÓN

**UBICACIÓN:** Calle Pública esq. Calle Pública (costado de la cancha del Club Rincón Guarani)

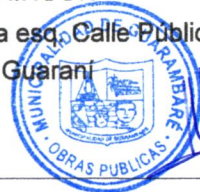

*Mónica M. Estigarribia A.*

Mónica M. Estigarribia A.  
Arquitecta  
Reg. MOPC N° 4272

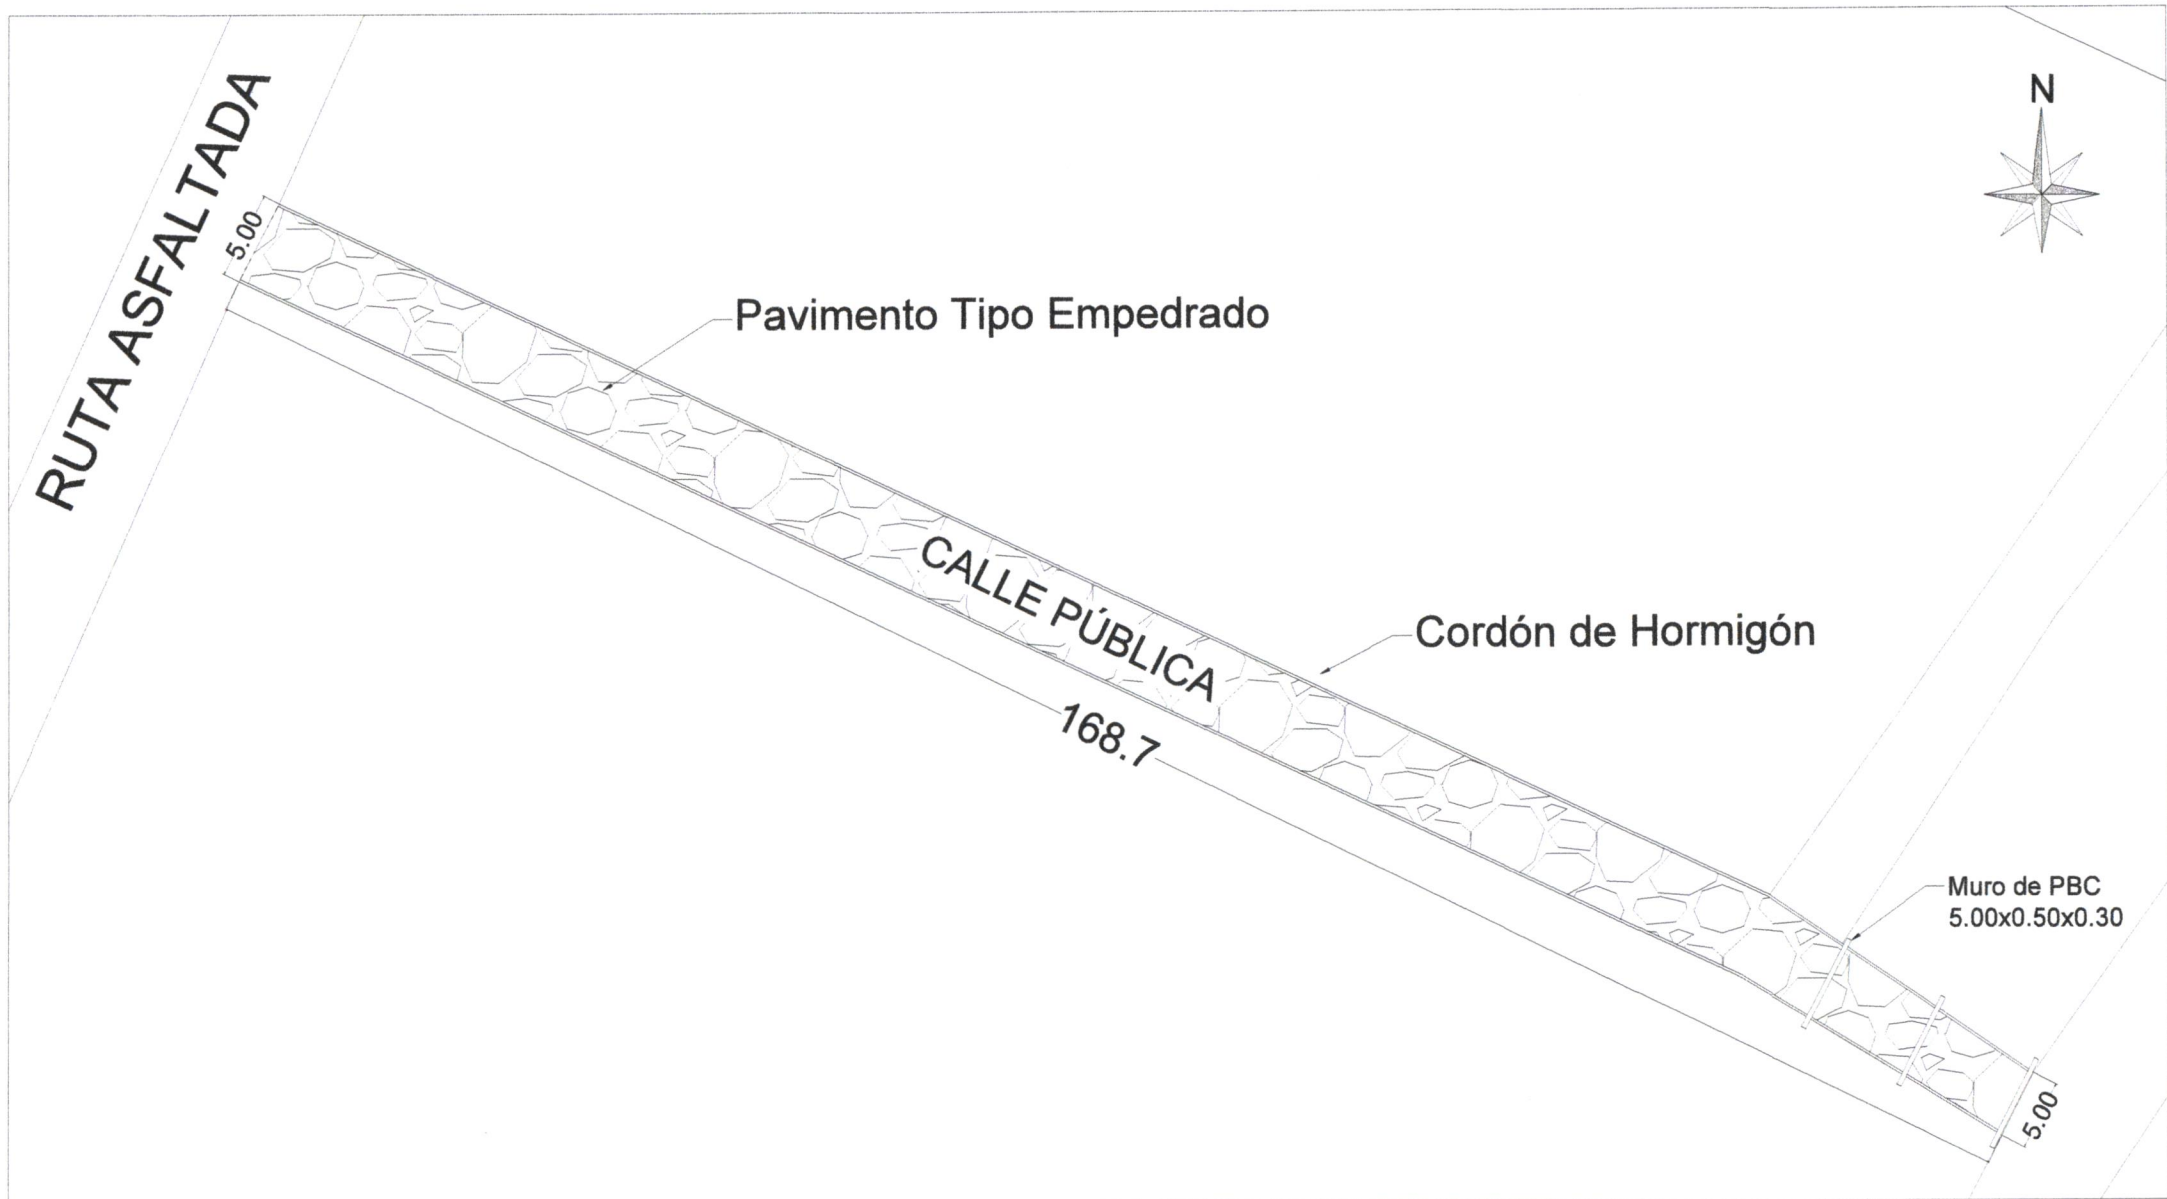

**TRAMO 1**

**MUNICIPALIDAD DE GUARAMBARÉ**

**DEPARTAMENTO DE OBRAS**

**OBRA: CONSTRUCCIÓN DE PAVIMENTO TIPO EMPEDRADO**

**UBICACIÓN: CALLE PÚBLICA- COMPAÑIA RINCON**



*[Handwritten signature]*

Mónica M. Estigarribia,  
Arquitecta  
Req. MOPC Nº 1077