


1 PLANTA ACOTADA
ESCALA 1:500

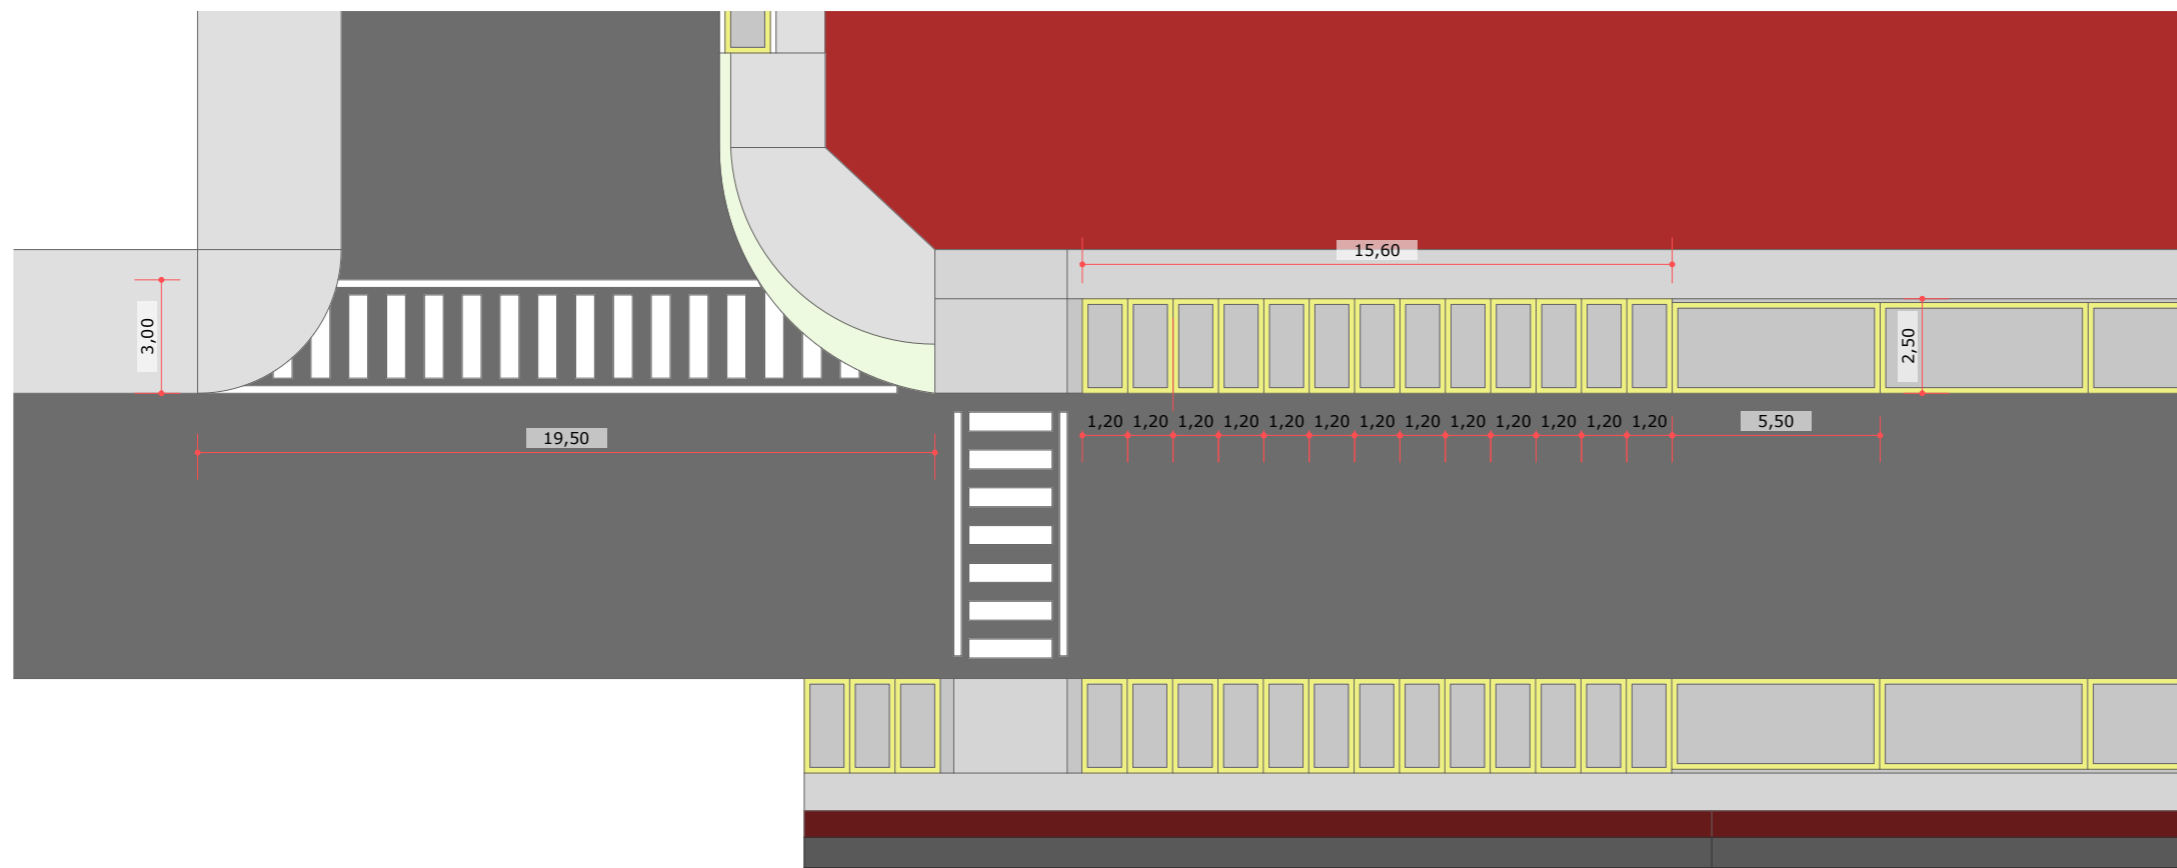

1 PLANTA ACOTADA
ESCALA 1:200

MUNICIPALIDAD DE SALTOS DEL GUAIRÁ

DEPARTAMENTO DE CANINDEYÚ - PY

PROYECTO

CONSTRUCCION DE ESTACIONAMIENTO AL COSTADO DEL CLUB CONSTRUCCION CALLE PADRE BRUNO OTTE - AD REFERENDUM

PROYECTISTA

ARQ. RODDY BRIAN DUETTE PETERSON
REGISTRO PROFESIONAL M.O.P.C: 3.278

Arq. Roddy Brian Duette Peterson
Reg. Prof. M.O.P.C. N° 3.278

FECHA

2026

LAMINA N°

01