



PLANTA CANCHA PASTO SINTETICO
 PLAZA DE ARMAS
 ESCALA 1:100

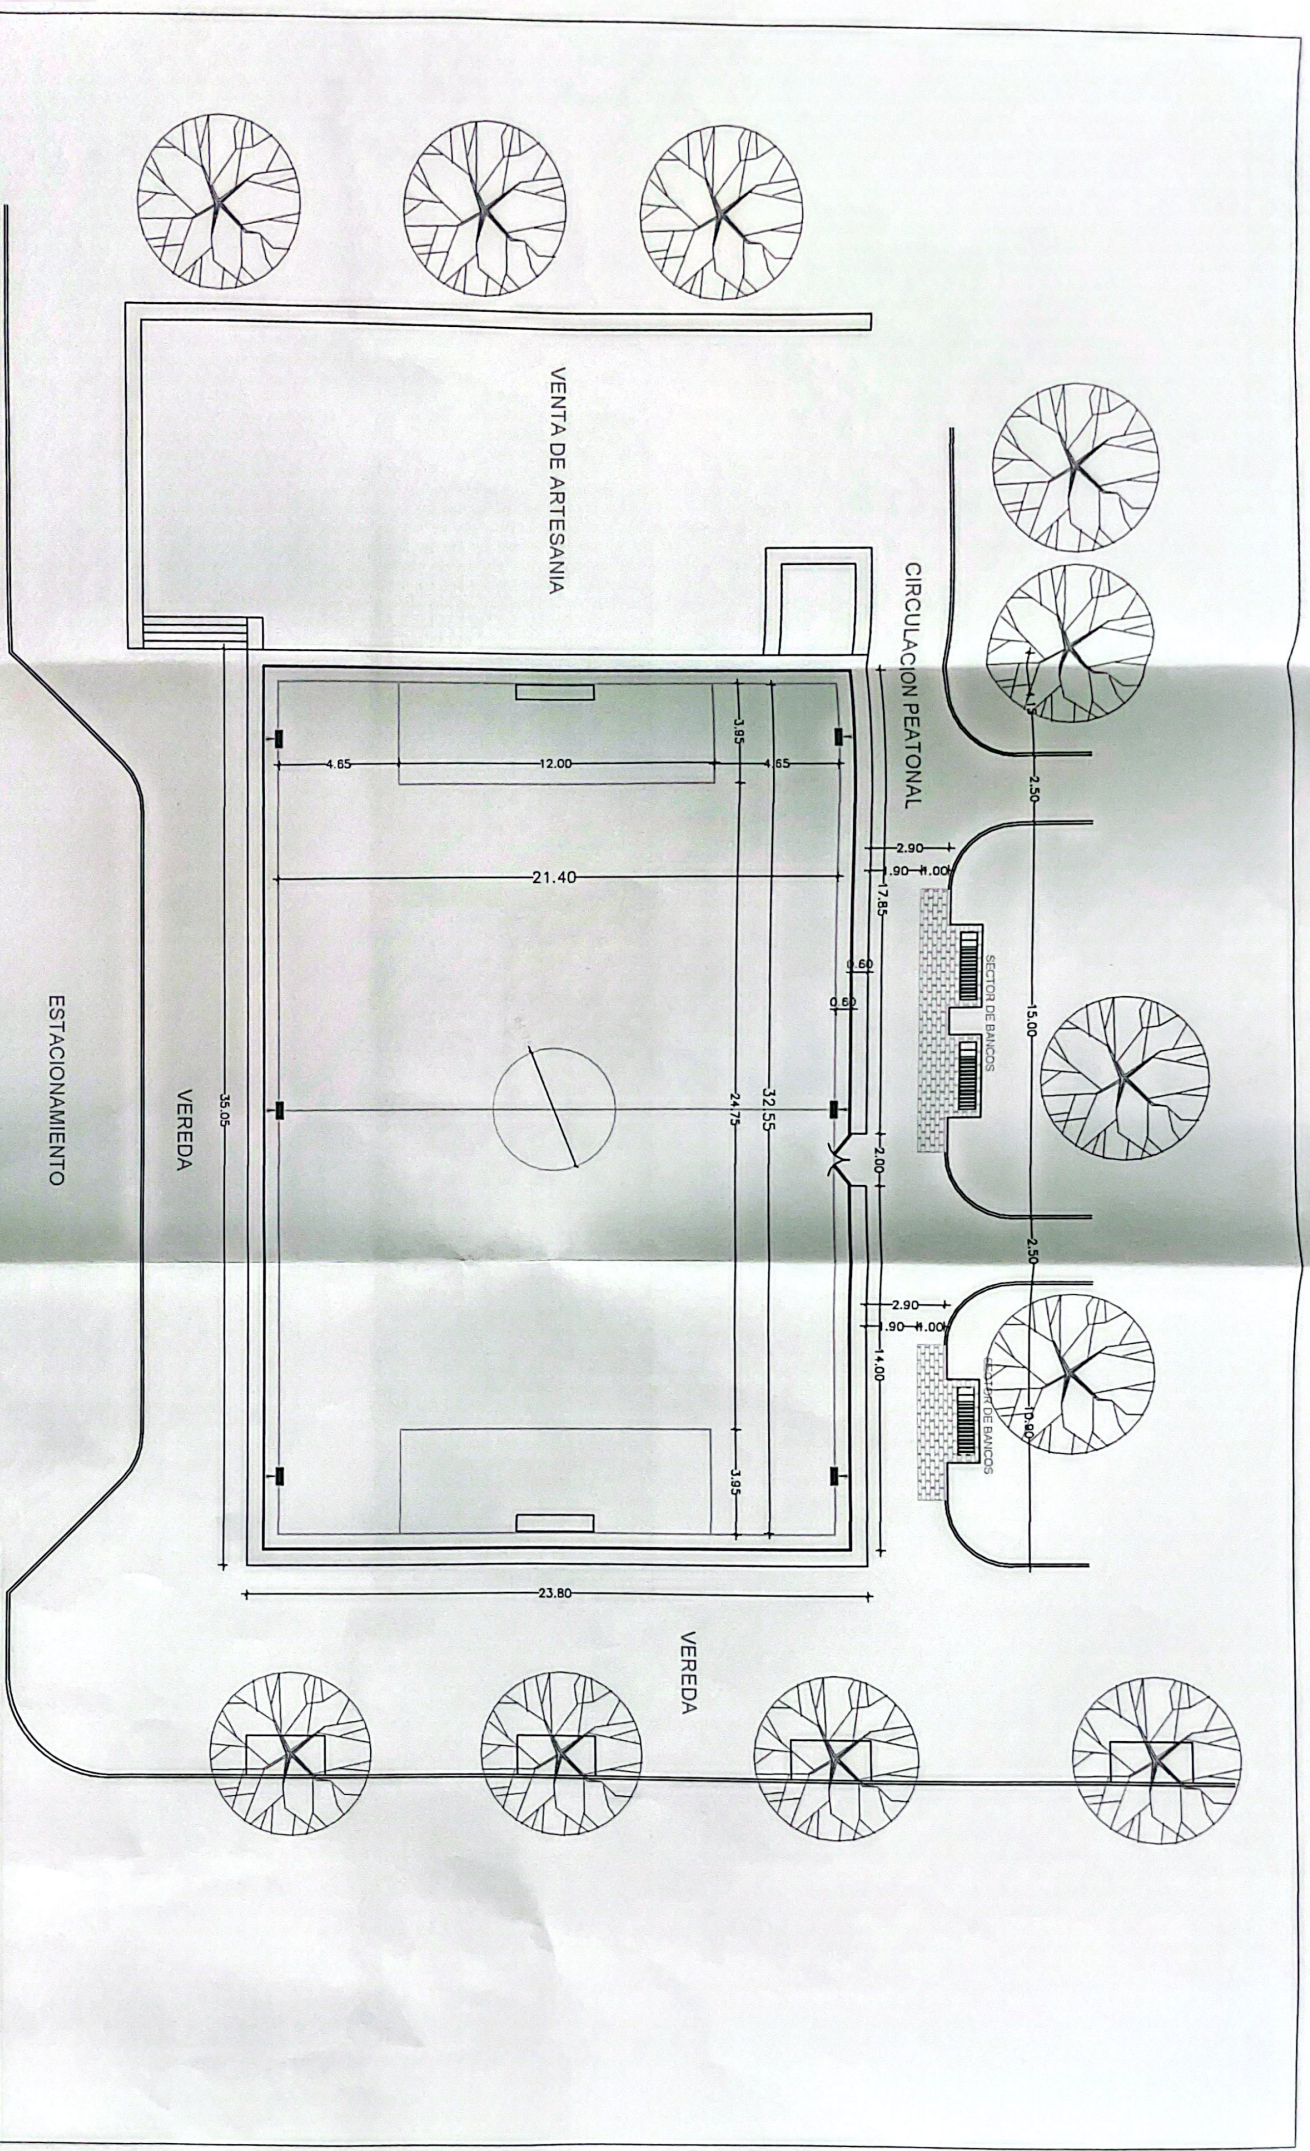

MUNICIPALIDAD DE ENCARNACION
 DIRECCION DE PLANIFICACION
 ENCARNACION
 MINISTERIO DE PLANIFICACION
 INTENDENTE MUNICIPAL

AREA VERANCO ZARATE
 DIRECTOR DE D.T.

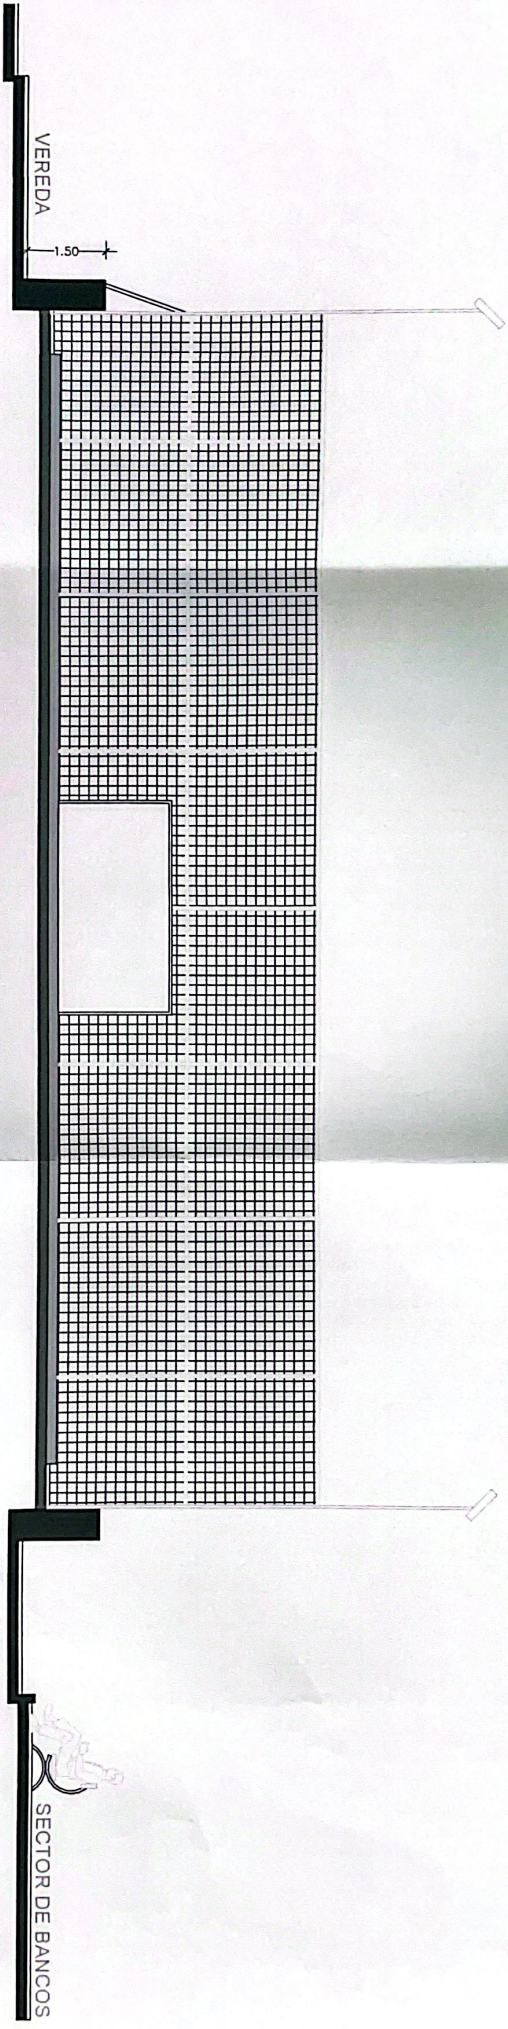

CORTE CANCHA PASTO SINTETICO
 PLAZA DE ARMAS
 ESCALA _____ 1 : 50

INDEPENDENCIA

MUNICIPALIDAD DE ENCARNACION
 DIRECCION DE PLANIFICACION

CORTE PLAZA DE ARMAS

INDEPENDENCIA

GOBIERNO MUNICIPAL

ARQ. VENANCIO ZARATE
 DIRECTOR DE D.T.U.