



Capiatá
Por Buen
Camino

Gobierno Municipal de la Ciudad de Capiatá
Dirección de Infraestructura Pública y Servicios
Periodo 2021-2026

COORDENADAS U.T.M
P1 : X: 455.699 Y: 7.191.456
P2 : X: 455.735 Y: 7.191.532



**COMPAÑIA 9° ROJAS CAÑADA- BARRIO SAN ANTONIO -
CALLE "PUBLICA EXISTENTE"**

OBRA: CONSTRUCCIÓN DE EMPEDRADO

AÑO: 2026

**Lámina N°
01**

**DIRECCIÓN DE INFRAESTRUCTURA PÚBLICA
Y SERVICIOS**

SUPERFICIE TOTAL: 664,00m2


**Escala
1/2255**

Km 23 Ruta PY02 Mcal. Estigarribia e/ Mcal López- Teléfono 0228-634727



Capiatá
Por Buen
Camino

Gobierno Municipal de la Ciudad de Capiatá
Dirección de Infraestructura Pública y Servicios
Periodo 2021-2026

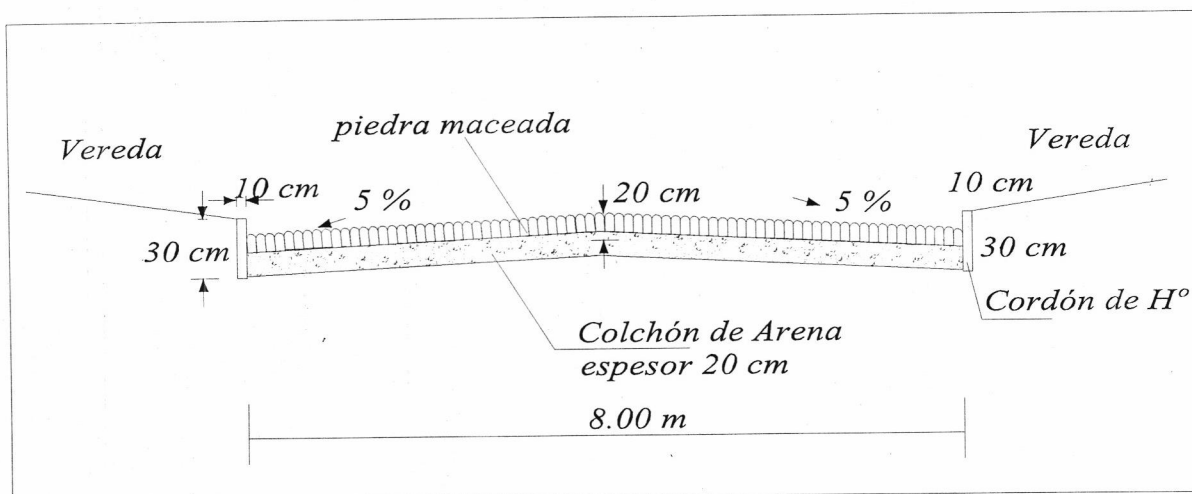

[Signature]
Ing. Joel F. Benítez C.
Director de Infraestructura Pública y Servicios
Municipalidad de Capiatá

CÑIA 9° ROJAS CAÑADA - BARRIO SAN ANTONIO -
CALLE PÚBLICA EXISTENTE

OBRA: CONSTRUCCIÓN DE EMPEDRADO		AÑO: 2026	Lámina N° 02
DIRECCIÓN DE INFRAESTRUCTURA PÚBLICA Y SERVICIOS	DETALLE DE CORTE		Escala 1/2255
Km 23 Ruta PY02 Mcal. Estigarribia e/ Mcal López-Teléfono 0228-634727			




Capiatá
Por Buen
Camino

Gobierno Municipal de la Ciudad de Capiatá
Dirección de Infraestructura Pública y Servicios
Periodo 2021-2026

COORDENADAS U.T.M

P1 : X: 454.415 Y: 7.195.694
P2 : X: 454.448 Y: 7.195.764
P3 : X: 454.354 Y: 7.195.802

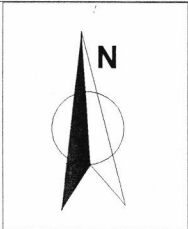

**CASCO URBANO - BARRIO SANTO DOMINGO -
CALLES SANTO DOMINGO Y RAMÓN ELÍAS**


OBRA: CONSTRUCCIÓN DE EMPEDRADO		AÑO: 2026	Lámina N°
			01
PROYECTISTA: CÉSAR ALCARAZ		SUPERFICIE TOTAL: 1.424,00 m2	Escala
			1/2255

Km 23 Ruta PY02 Mcal. Estigarribia e/ Mcal López-Teléfono 0228-634727



Capiatá
Por Buen Camino

Gobierno Municipal de la Ciudad de Capiatá
Dirección de Infraestructura Pública y Servicios
Periodo 2021-2026

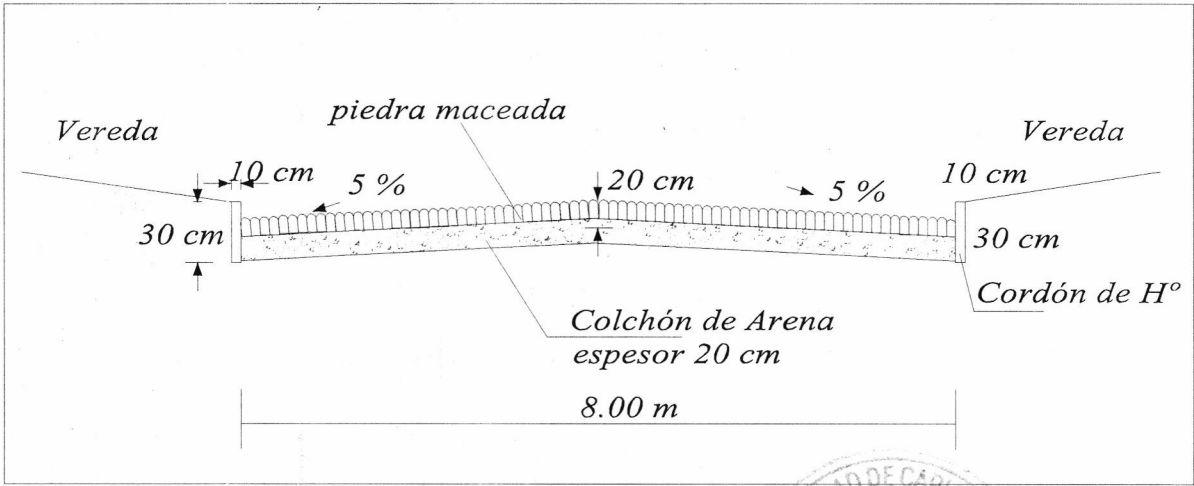

**CASCO URBANO - BARRIO SANTO DOMINGO -
CALLES SANTO DOMINGO Y RAMÓN ELIAS**

OBRA: CONSTRUCCIÓN DE EMPEDRADO		AÑO: 2026	Lámina N° 02
DIRECCIÓN DE INFRAESTRUCTURA PÚBLICA Y SERVICIOS	DETALLE DE CORTE		Escala 1/2255
Km 23 Ruta PY02 Mcal. Estigarribia e/ Mcal López-Teléfono 0228-634727			



Capiatá
Por Buen
Camino

Gobierno Municipal de la Ciudad de Capiatá
Dirección de Infraestructura Pública y Servicios
Periodo 2021-2026

COORDENADAS U.T.M

Punto N° 1: X= 454.301 Y= 7.191.056

Punto N° 2: X= 454.345 Y= 7.191.203



PLANO DE UBICACIÓN


CALLE SAN MIGUEL
CÑIA 18ª LOMA BARRERO - BARRIO DON LUIS (2da ETAPA)

OBRA: CONSTRUCCIÓN DE EMPEDRADO		AÑO: 2026	Lamina N° DC - 01
PROYECTISTA: DEPARTAMENTOS DE OBRAS Y PROYECTOS		SUPERFICIE TOTAL: 1.264,00 m2.	Escala 1/2000
Km 23 Ruta PY 02 Mcal. Estigarribia e/ Mcal López-Teléfono 0228-634727			



*Capiatá
Por Buen
Camino*

Gobierno Municipal de la Ciudad de Capiatá
Dirección de Infraestructura Pública y Servicios
Periodo 2021-2026

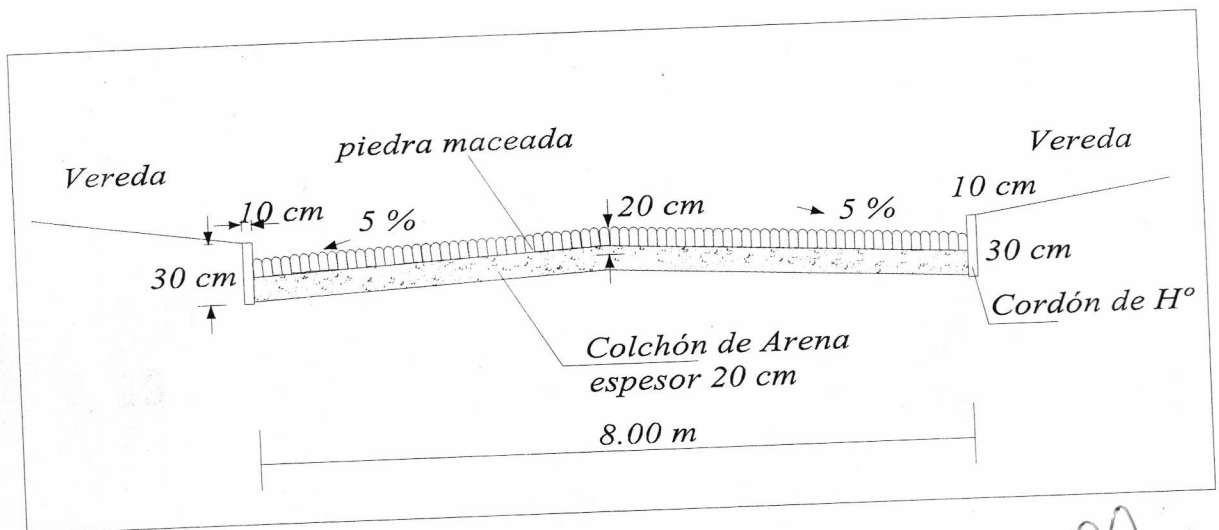

CÑIA 18° LOMA BARRERO - BARRIO DON LUIS (2da ETAPA)- CALLE SAN MIGUEL

OBRA: CONSTRUCCIÓN DE EMPEDRADO	AÑO: 2026	Lámina N° 02
DIRECCIÓN DE INFRAESTRUCTURA PÚBLICA Y SERVICIOS	DETALLE DE CORTE	Escala 1/2255
Km 23 Ruta PY02 Mcal. Estigarribia e/ Mcal López-Teléfono 0228-634727		