



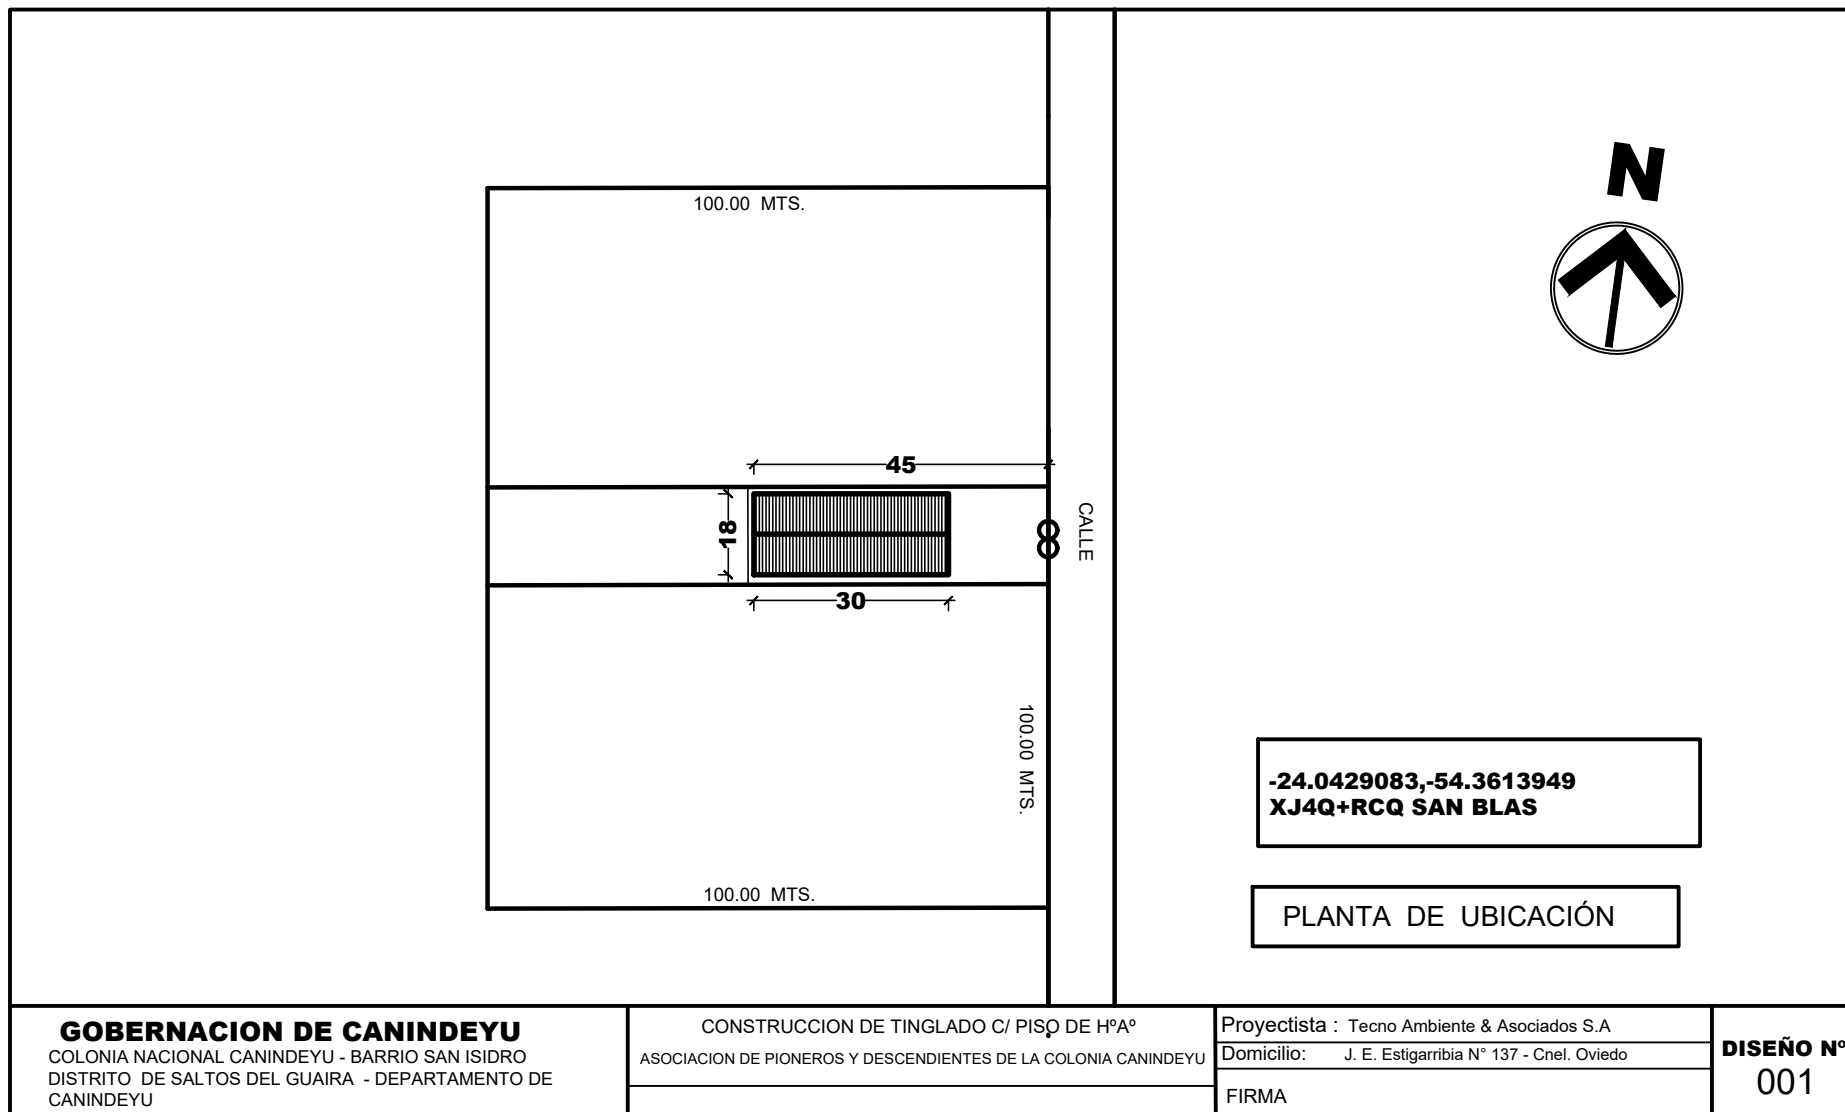

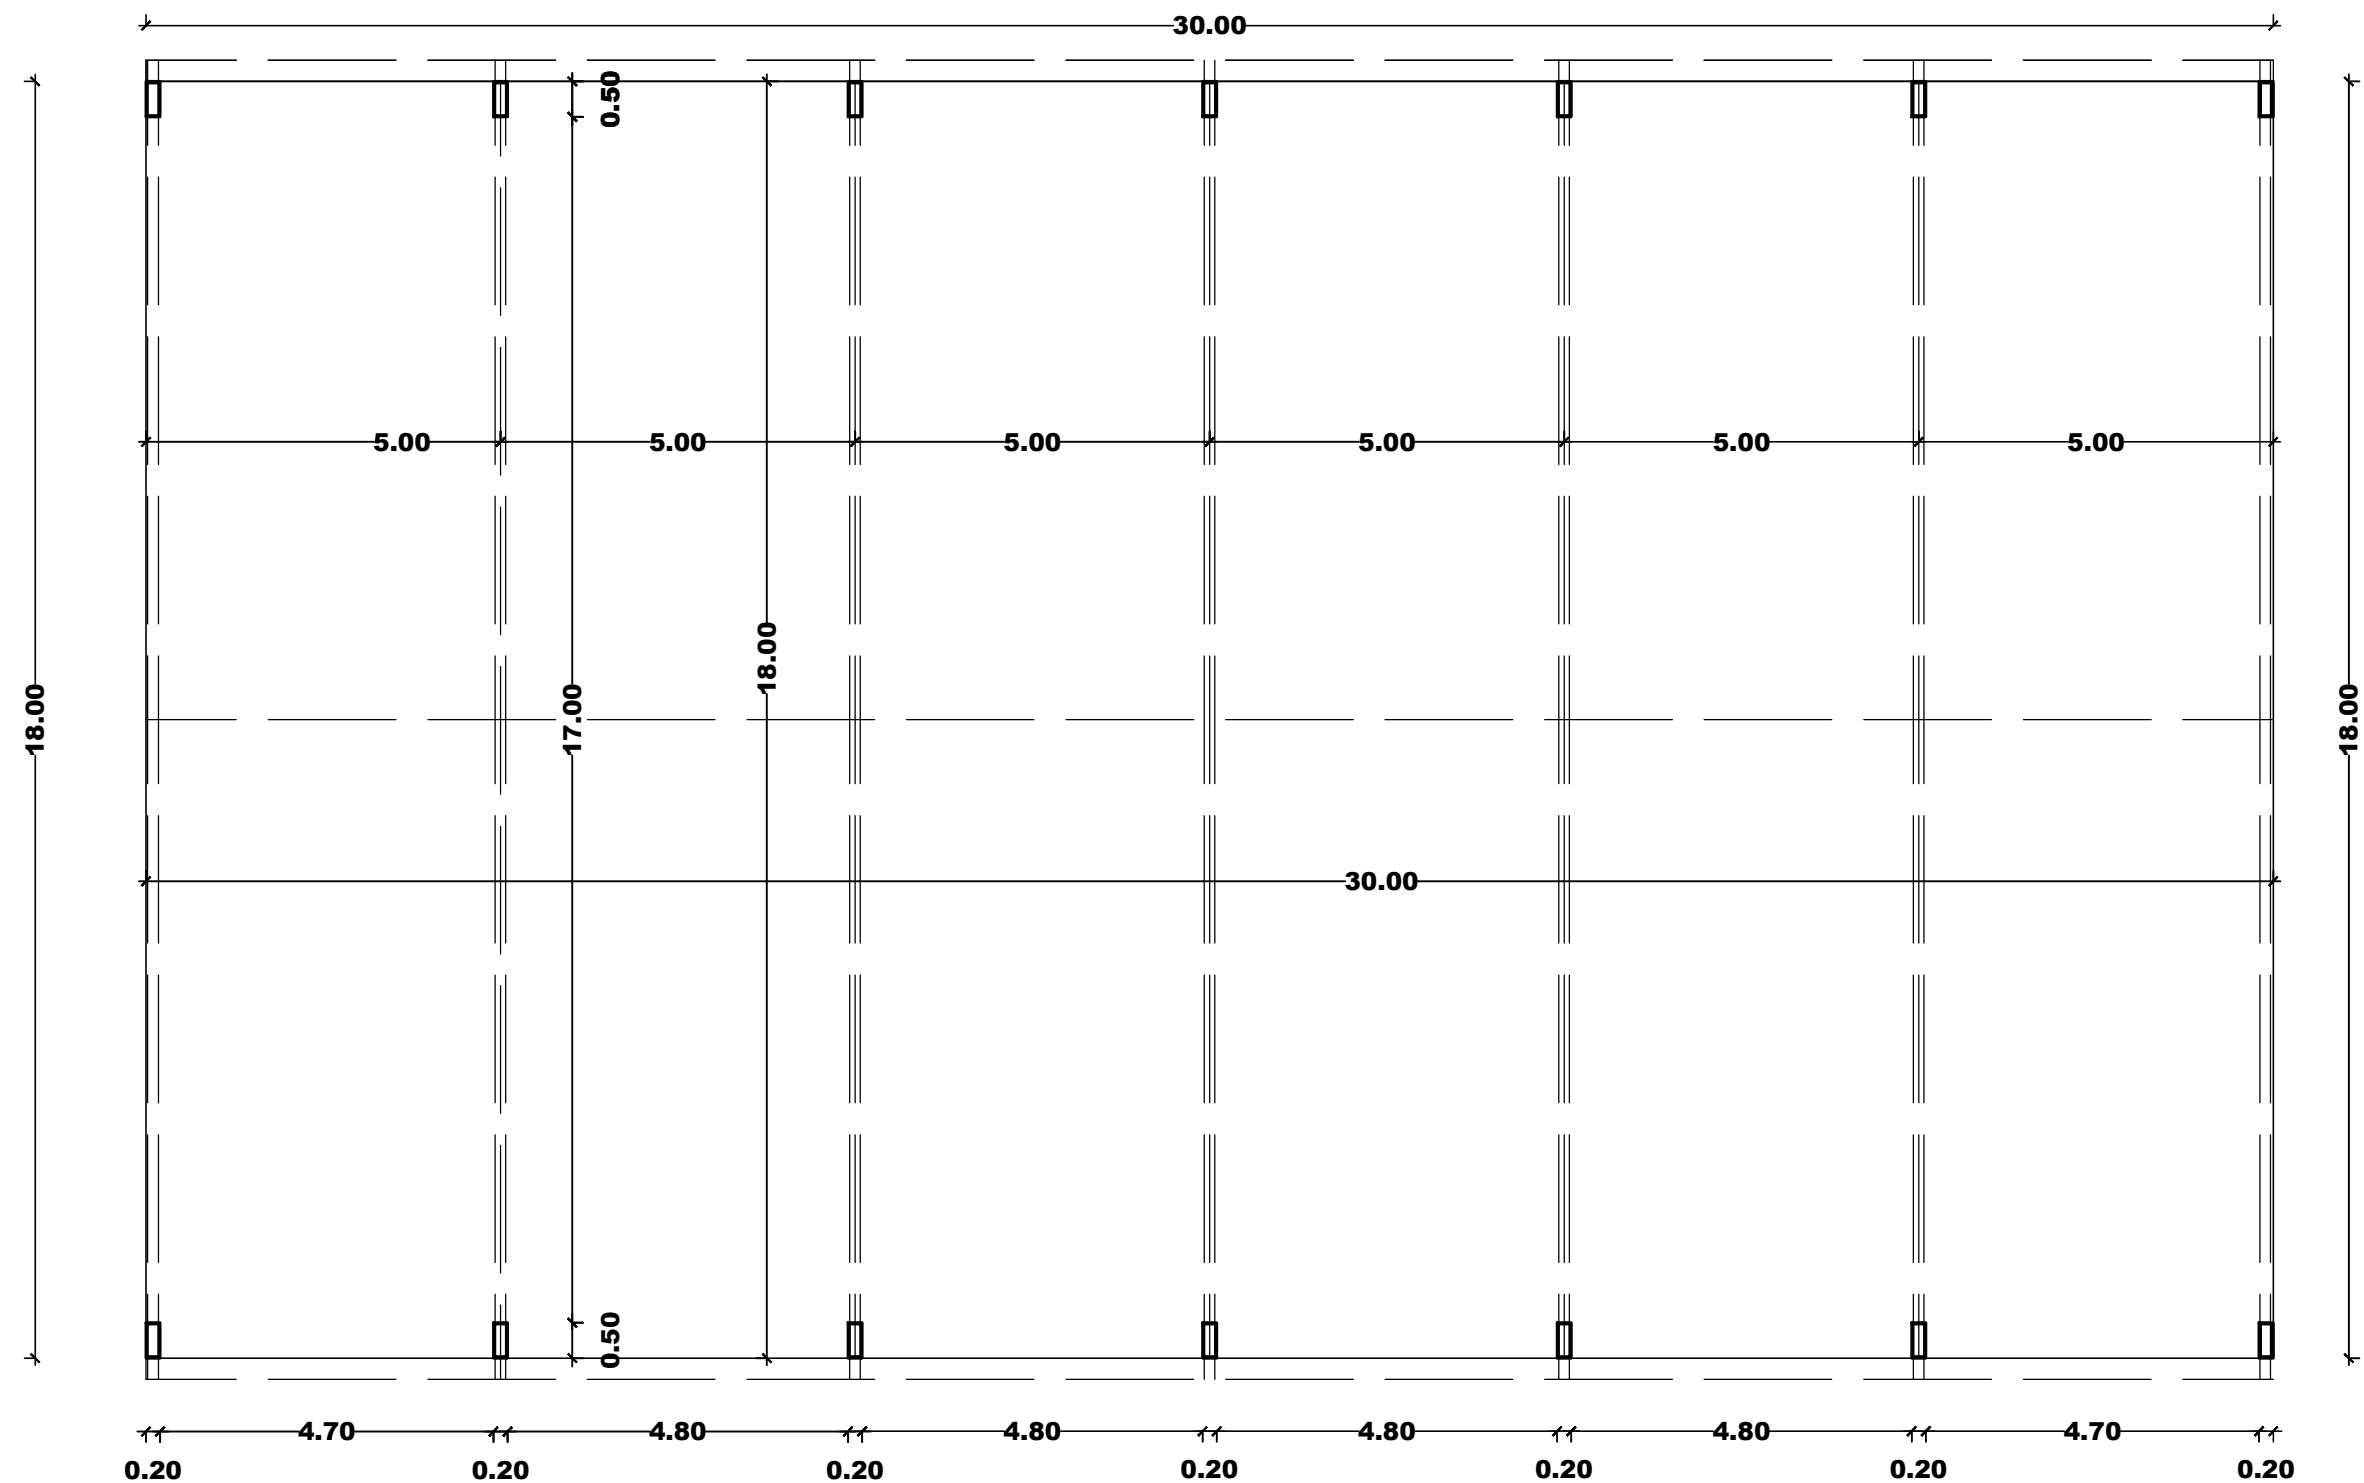

GOBERNACION DE CANINDEYU
COLONIA NACIONAL CANINDEYU - BARRIO SAN ISIDRO
DISTRITO DE SALTO DEL GUAIRA - DEPARTAMENTO DE
CANINDEYU

CONSTRUCCION DE TINGLADO C/ PISO DE HºAº

ASOCIACION DE PIONEROS Y DESCENDIENTES DE LA COLONIA CANINDEYU

Proyectista : Tecno Ambiente & Asociados S.A


Domicilio: J. E. Estigarribia N° 137 - Cnel. Oviedo

FIRMA

DISEÑO N°
01



Dr. Andrés Osvaldo Fernández Balbuena
Secretario de Obras
Gobernación del XIV Departamento de Canindeyú



TECNO AMBIENTE & ASOCIADOS S.A.
RUC: 80093408-3
Cnel. OVIEDO - PY.

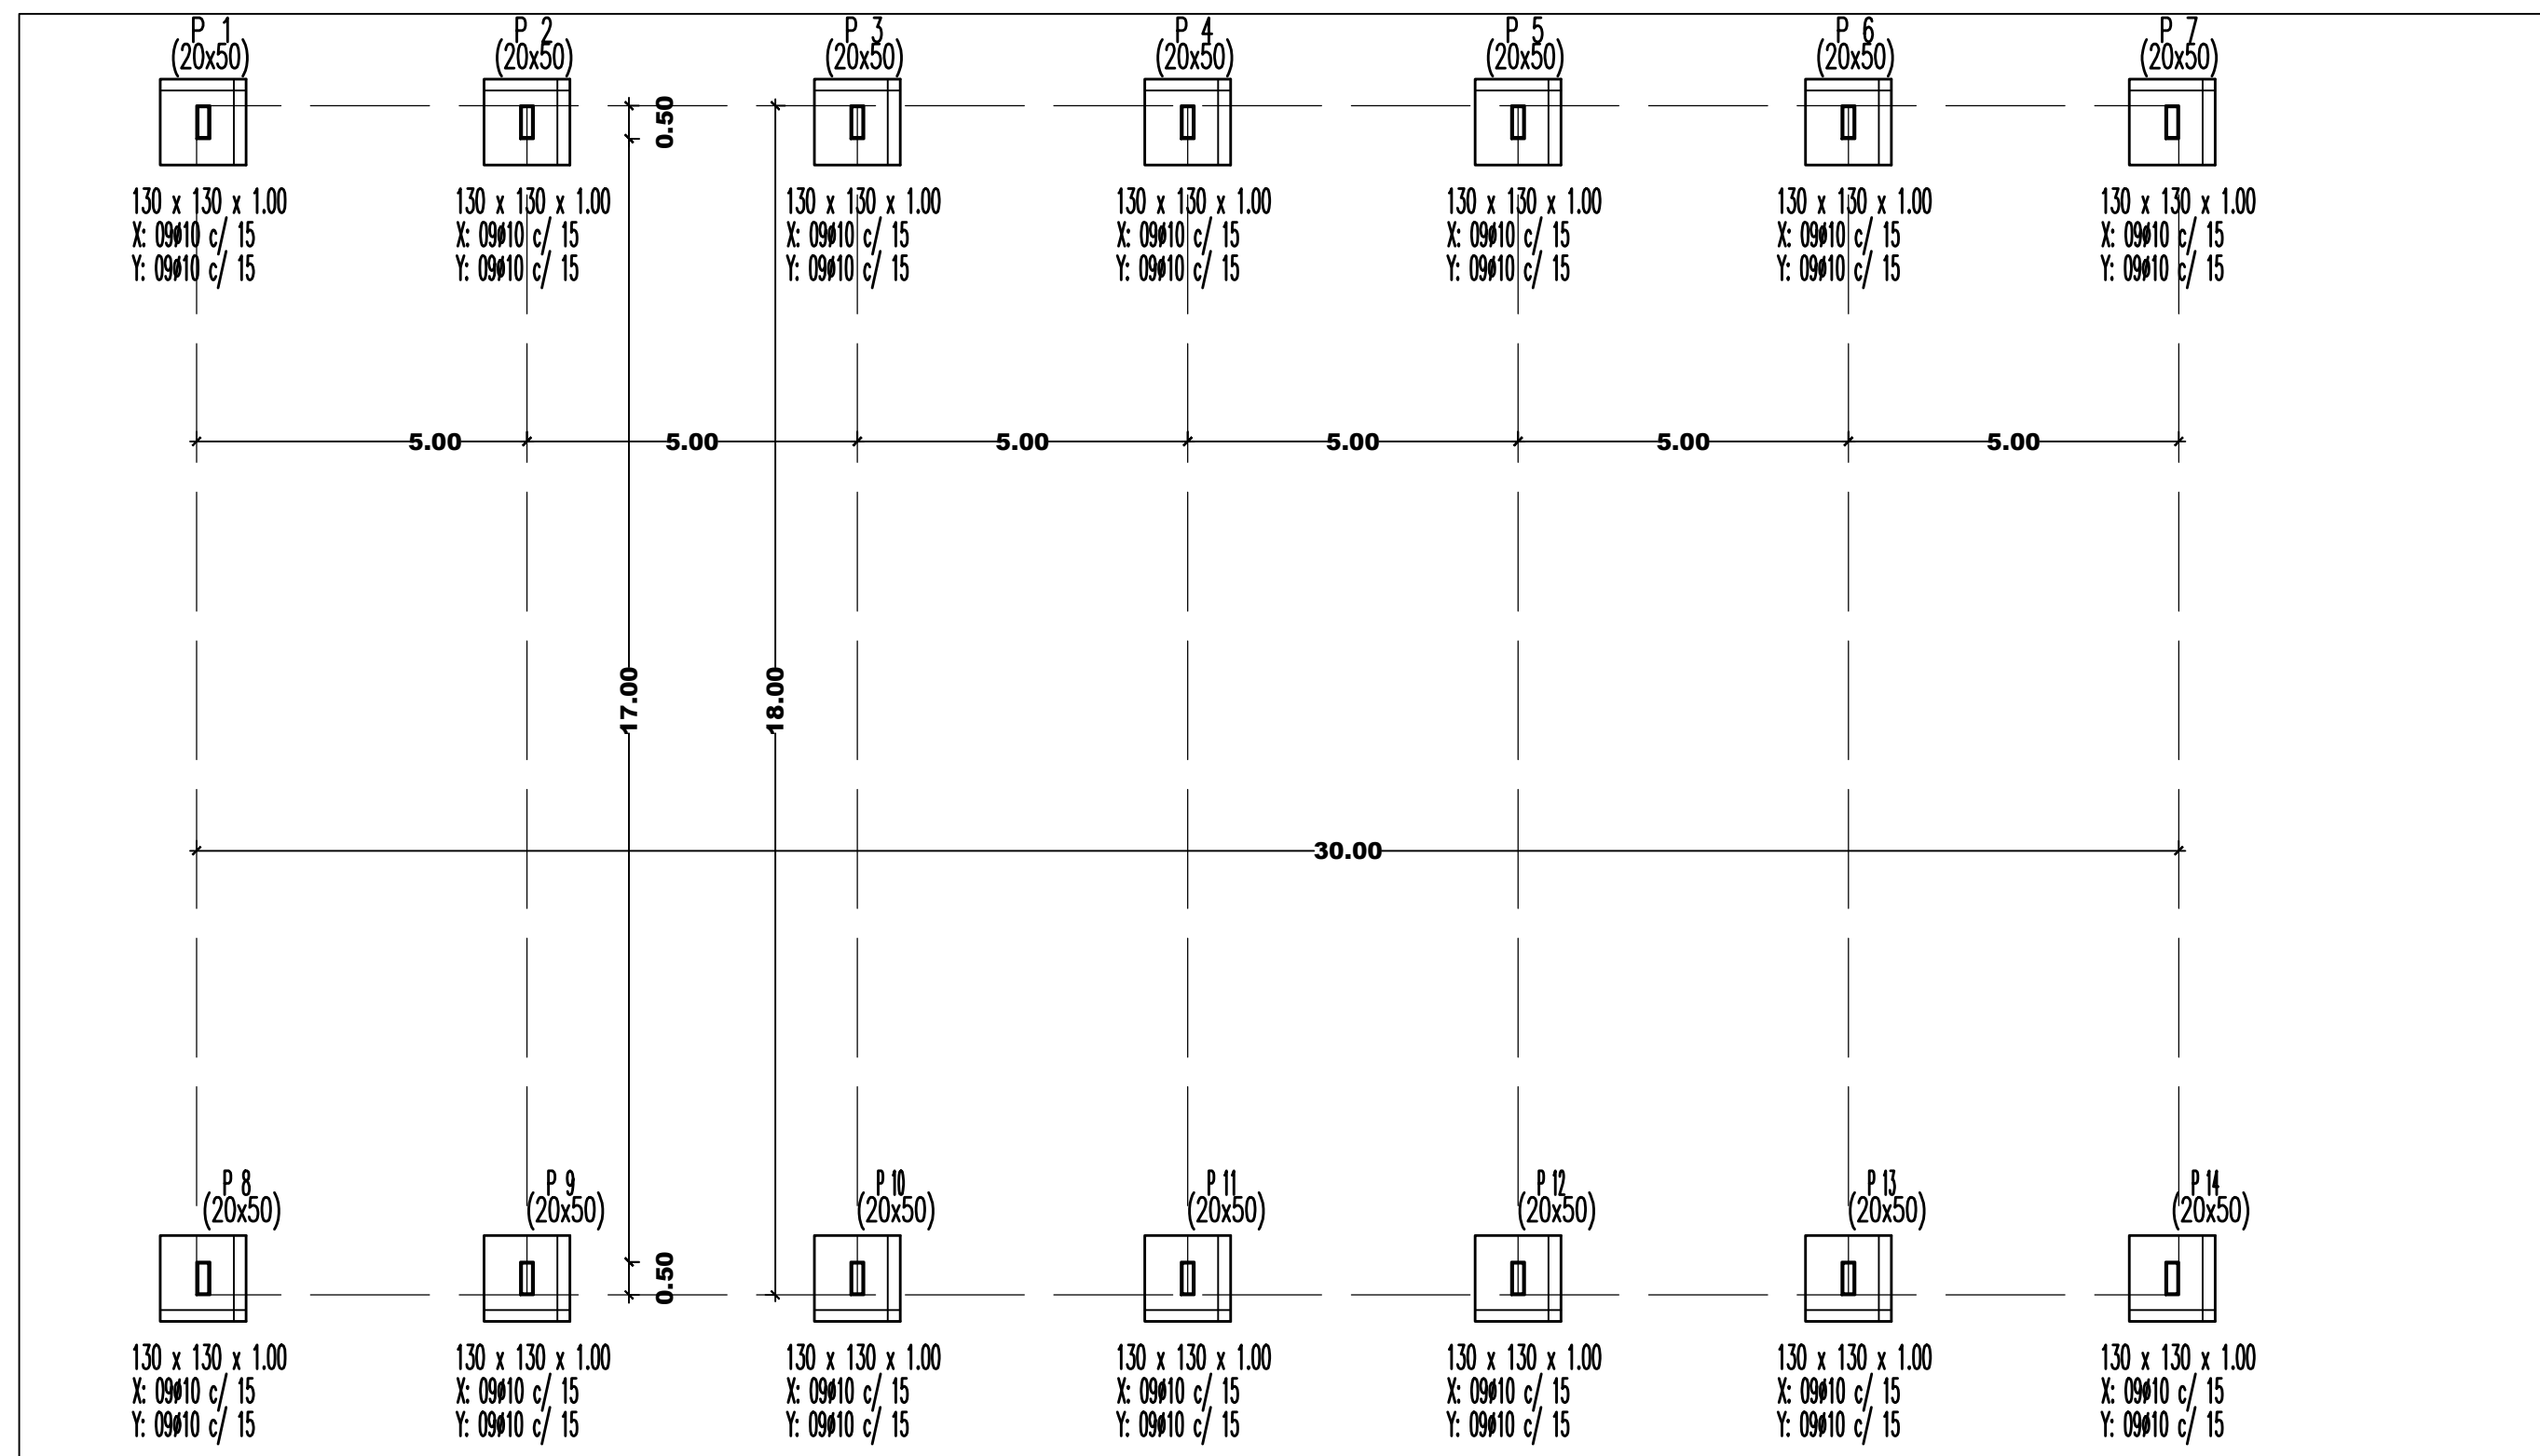


GOBERNACION DE CANINDEYU COLONIA NACIONAL CANINDEYU - BARRIO SAN ISIDRO DISTRITO DE SALTOS DEL GUAIRA - DEPARTAMENTO DE CANINDEYU	CONSTRUCCION DE TINGLADO C/ PISO DE HºAº		Proyectista : Tecno Ambiente & Asociados S.A	DISEÑO N° 02
	ASOCIACION DE PIONEROS Y DESCENDIENTES DE LA COLONIA CANINDEYU		Domicilio: J. E. Estigarribia N° 137 - Cnel. Oviedo	
			FIRMA	


Sr. Andrés Oviedo Fernández Balbuena
Secretario de Obras
Gobernación del XIV Departamento de Canindeyú

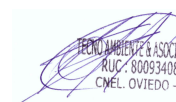
TECNO AMBIENTE & ASOCIADOS S.A.
RUC: 80093408-3
Cnel. OVIEDO - PY.

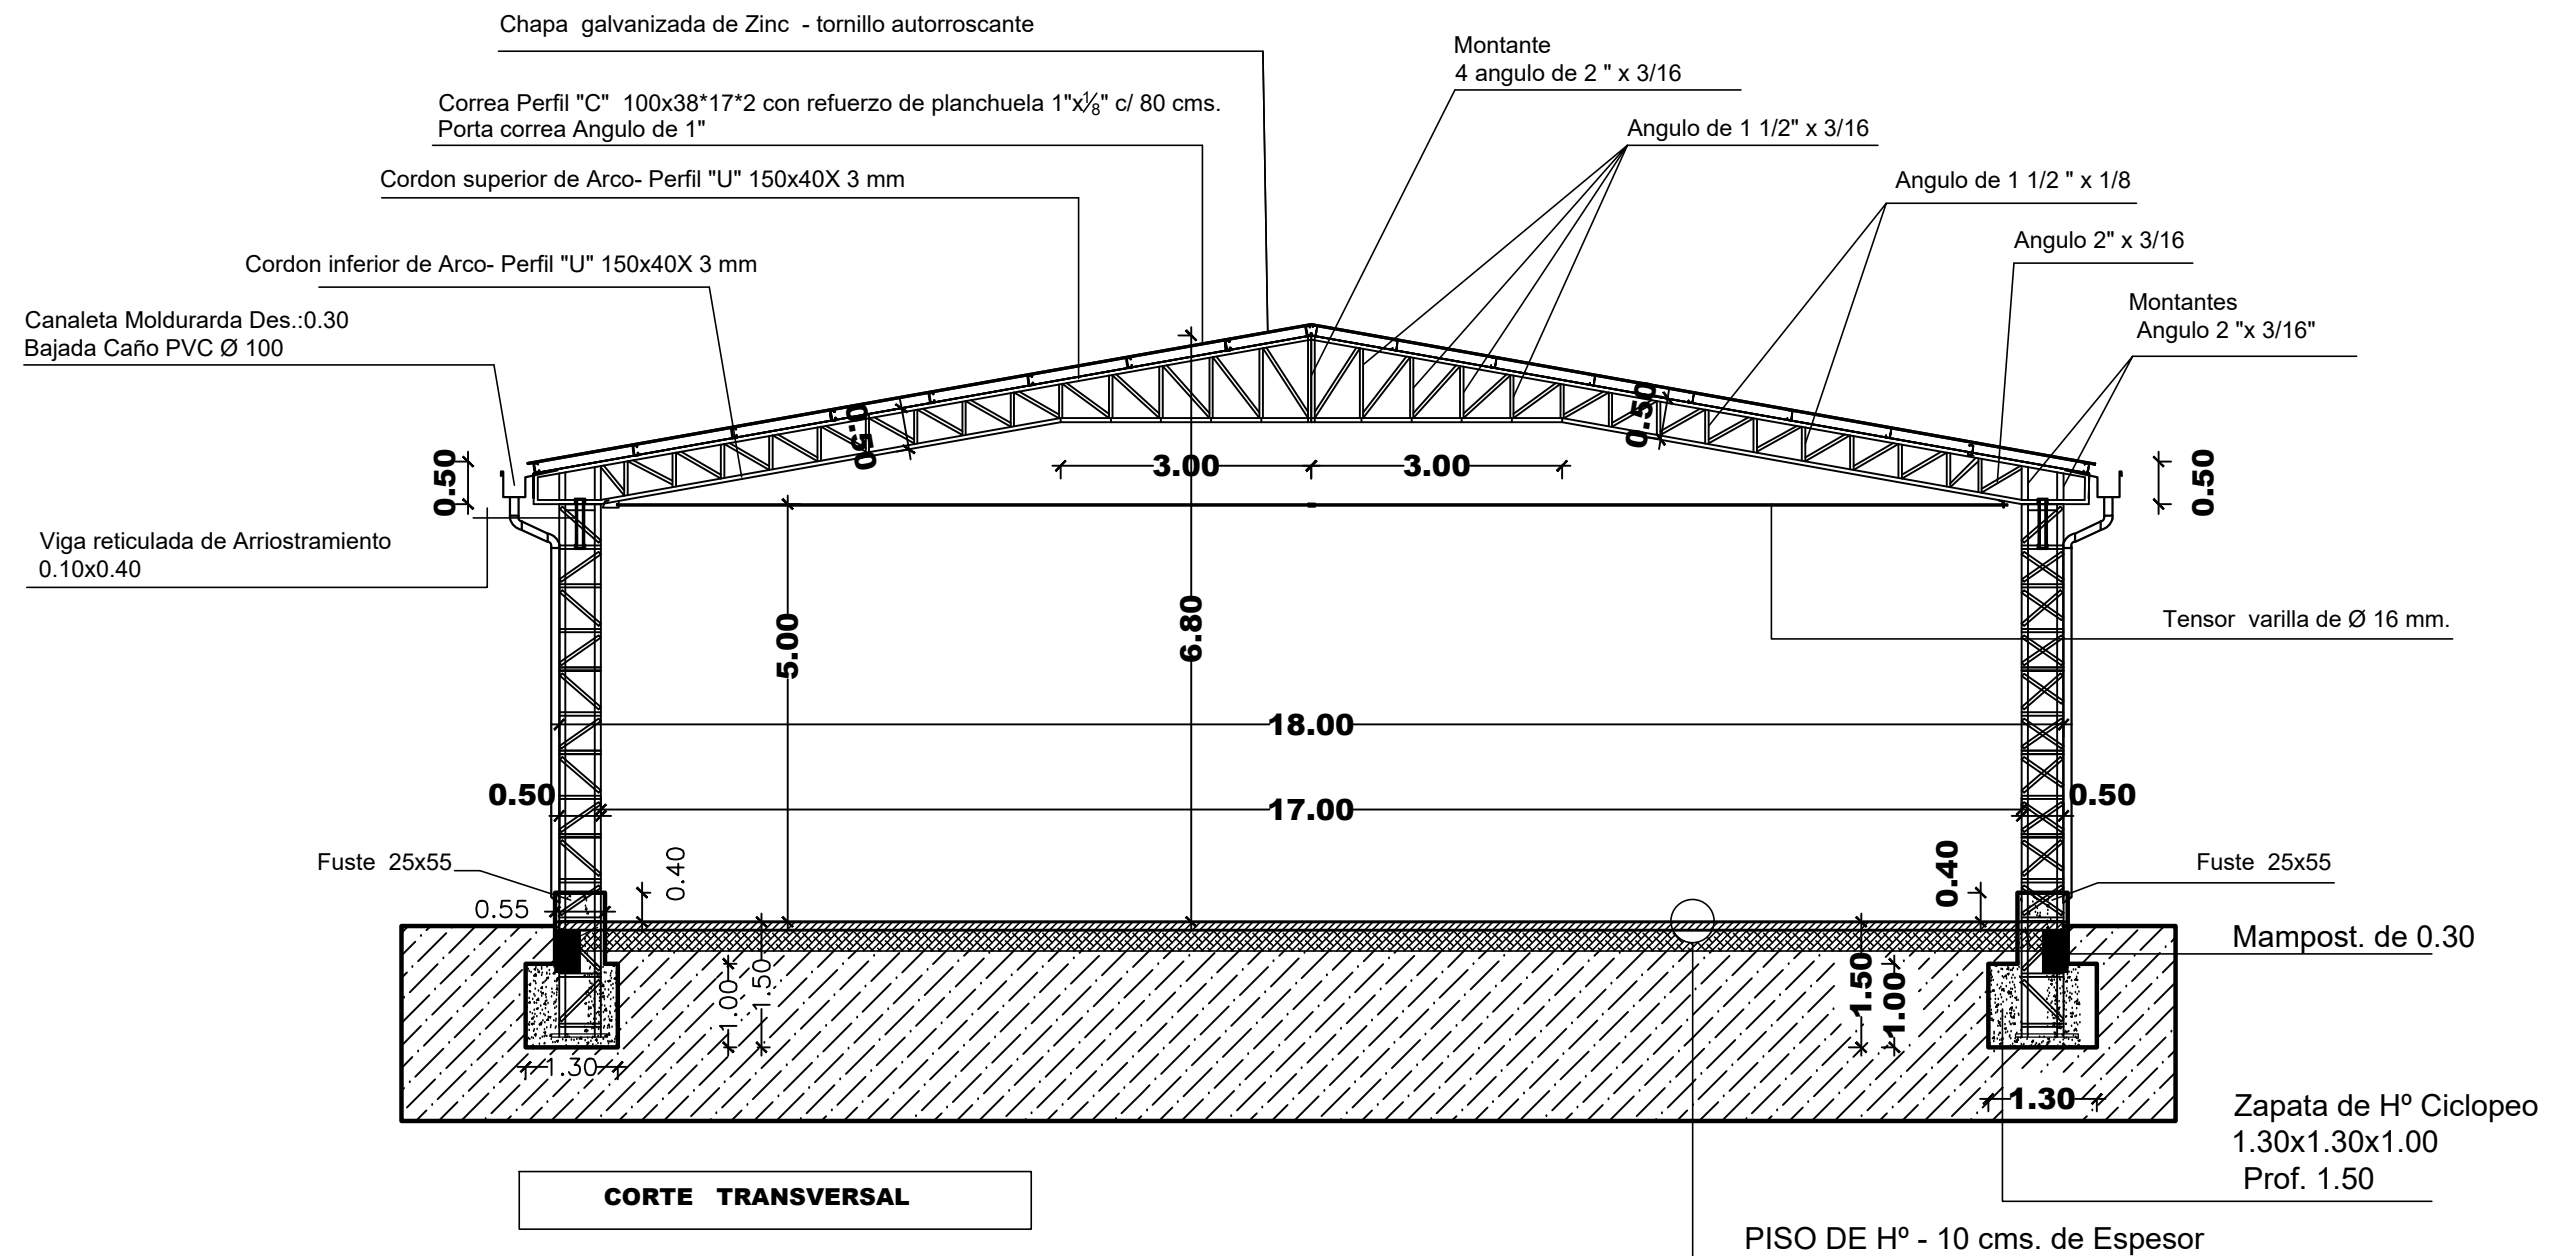


GOBERNACION DE CANINDEYU COLONIA NACIONAL CANINDEYU - BARRIO SAN ISIDRO DISTRITO DE SALTOS DEL GUAIRA - DEPARTAMENTO DE CANINDEYU	CONSTRUCCION DE TINGLADO C/ PISO DE HºAº	Proyectista : Tecno Ambiente & Asociados S.A	DISEÑO N° 03
	ASOCIACION DE PIONEROS Y DESCENDIENTES DE LA COLONIA CANINDEYU	Domicilio: J. E. Estigarribia N° 137 - Cnel. Oviedo	
		FIRMA	

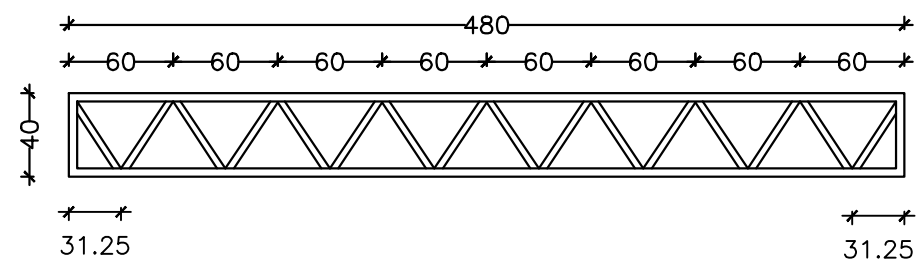

Viga de Arriostramiento entre Pilares - 12 Unidades

Perfil "U" de 100x40x2 mm
 10
 Angulo de 1" X 1/8"
 Perfil "U" de 100x40x2 mm

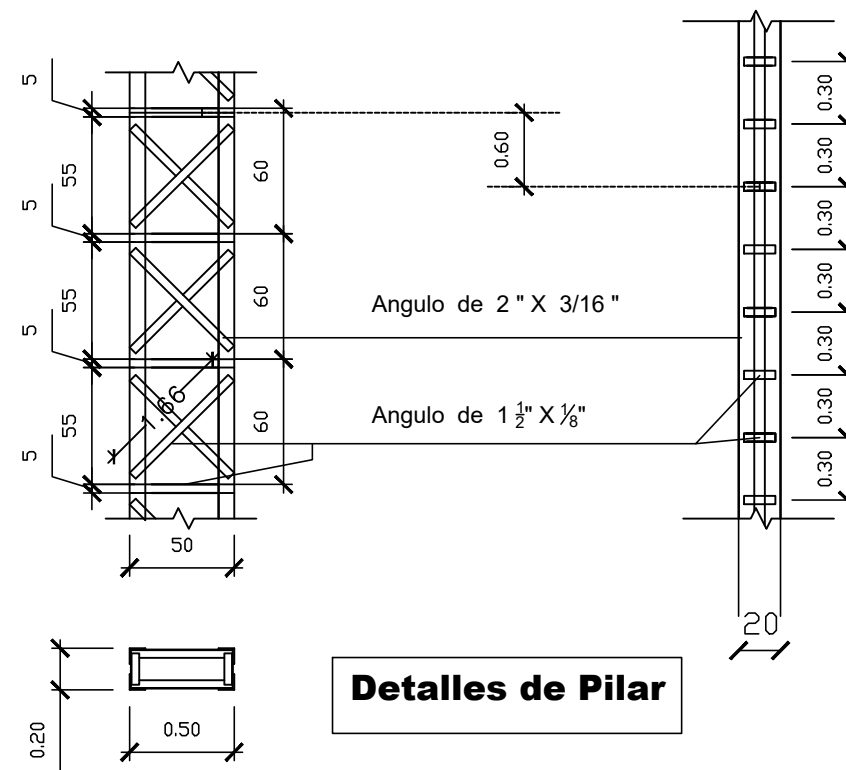

Detalles de Pilar

GOBERNACION DE CANINDEYU

COLONIA NACIONAL CANINDEYU - BARRIO SAN ISIDRO
 DISTRITO DE SALTOS DEL GUAIRA - DEPARTAMENTO DE
 CANINDEYU

CONSTRUCCION DE TINGLADO C/ PISO DE HºAº


ASOCIACION DE PIONEROS Y DESCENDIENTES DE LA COLONIA CANINDEYU

Proyectista : Tecno Ambiente & Asociados S.A

Domicilio: J. E. Estigarribia N° 137 - Cnel. Oviedo

FIRMA

DISEÑO N°
04

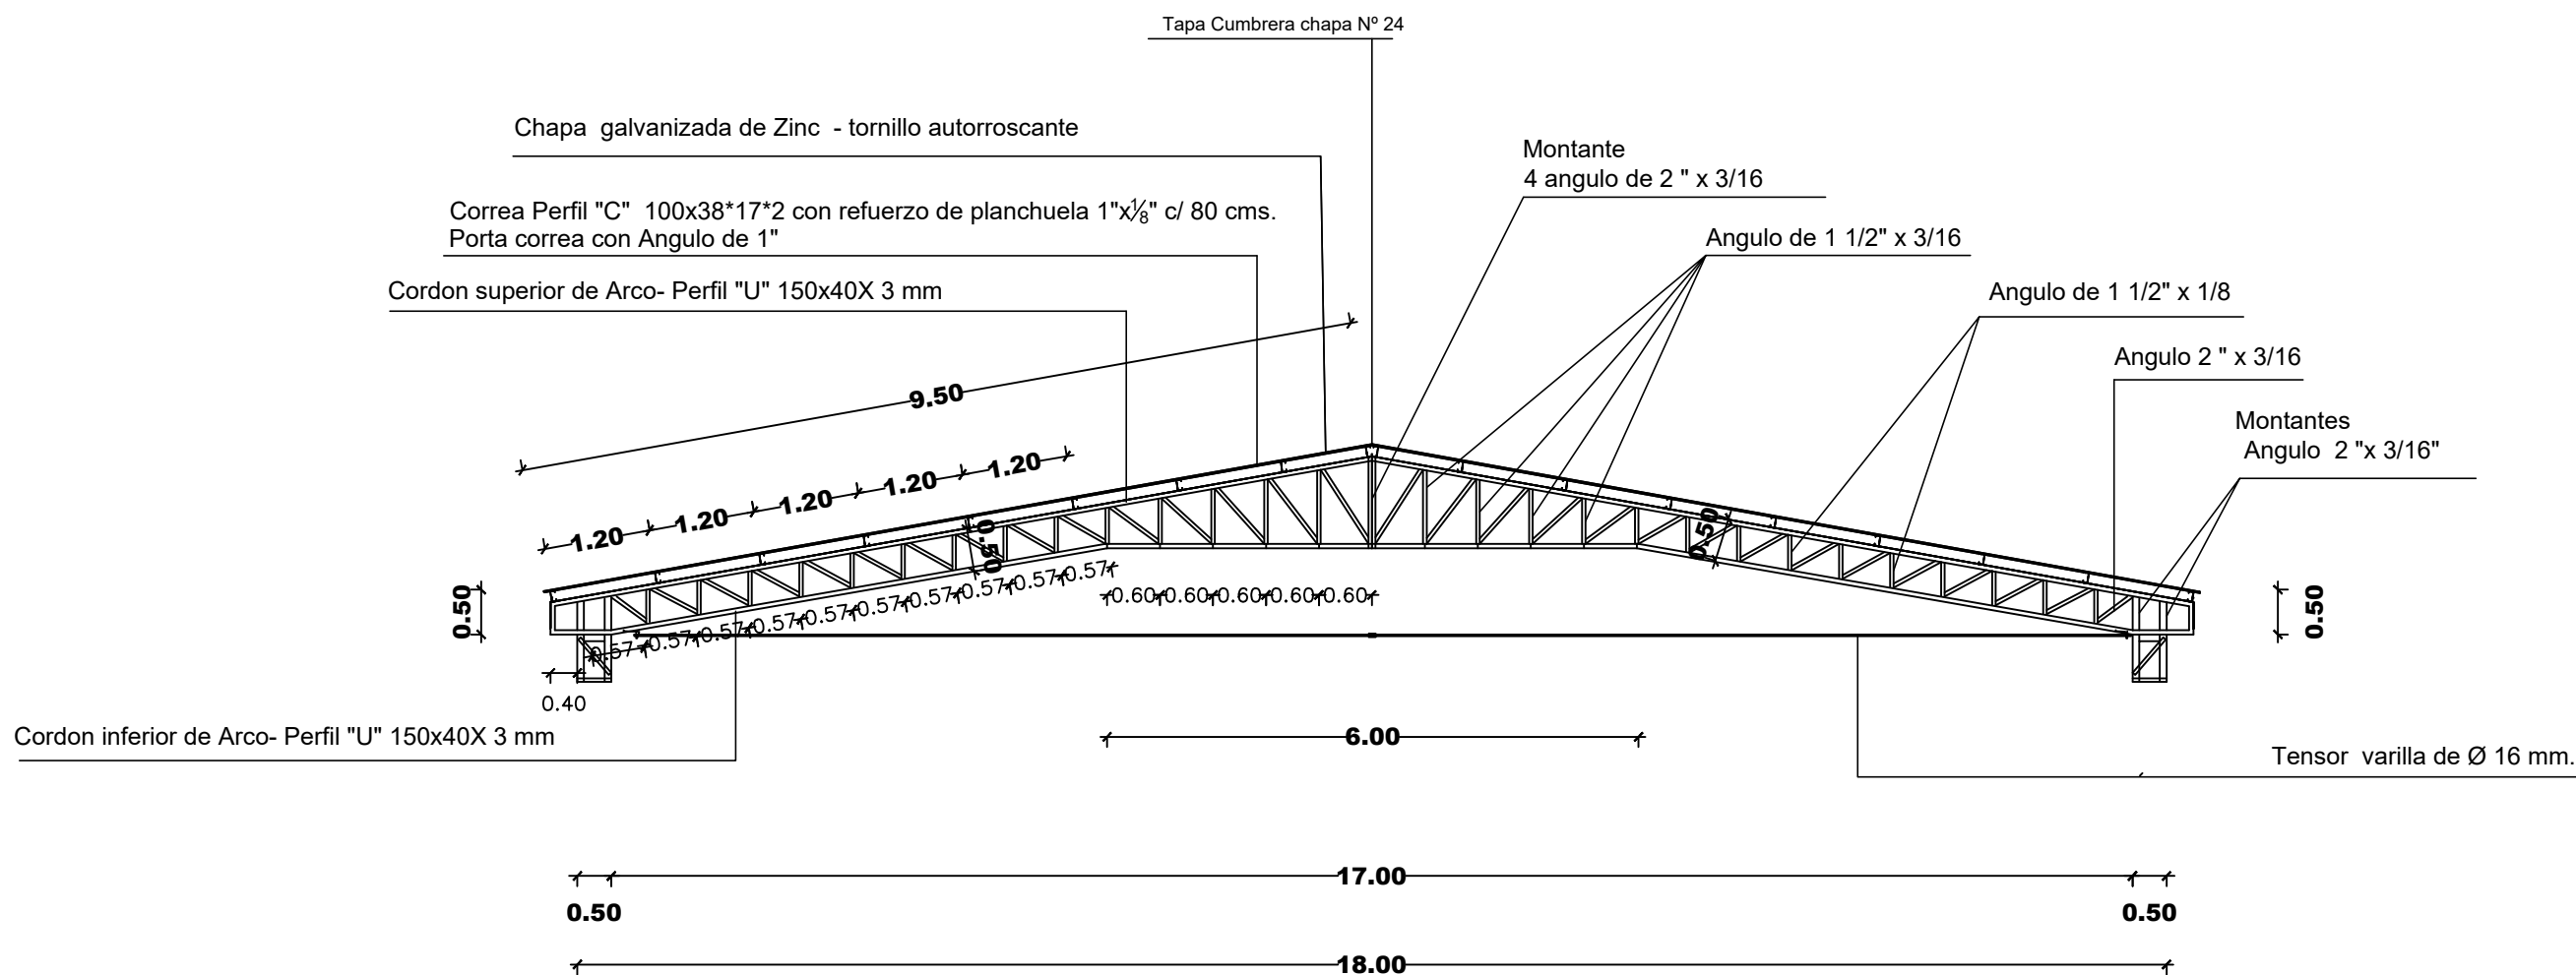

GOBERNACION DE CANINDEYU
COLONIA NACIONAL CANINDEYU - BARRIO SAN ISIDRO
DISTRITO DE SALTOS DEL GUAIRA - DEPARTAMENTO DE
CANINDEYU

CONSTRUCCION DE TINGLADO C/ PISO DE HºAº


ASOCIACION DE PIONEROS Y DESCENDIENTES DE LA COLONIA CANINDEYU

Proyectista : Tecno Ambiente & Asociados S.A

Domicilio: J. E. Estigarribia Nº 137 - Cnel. Oviedo

FIRMA

DISEÑO Nº
05

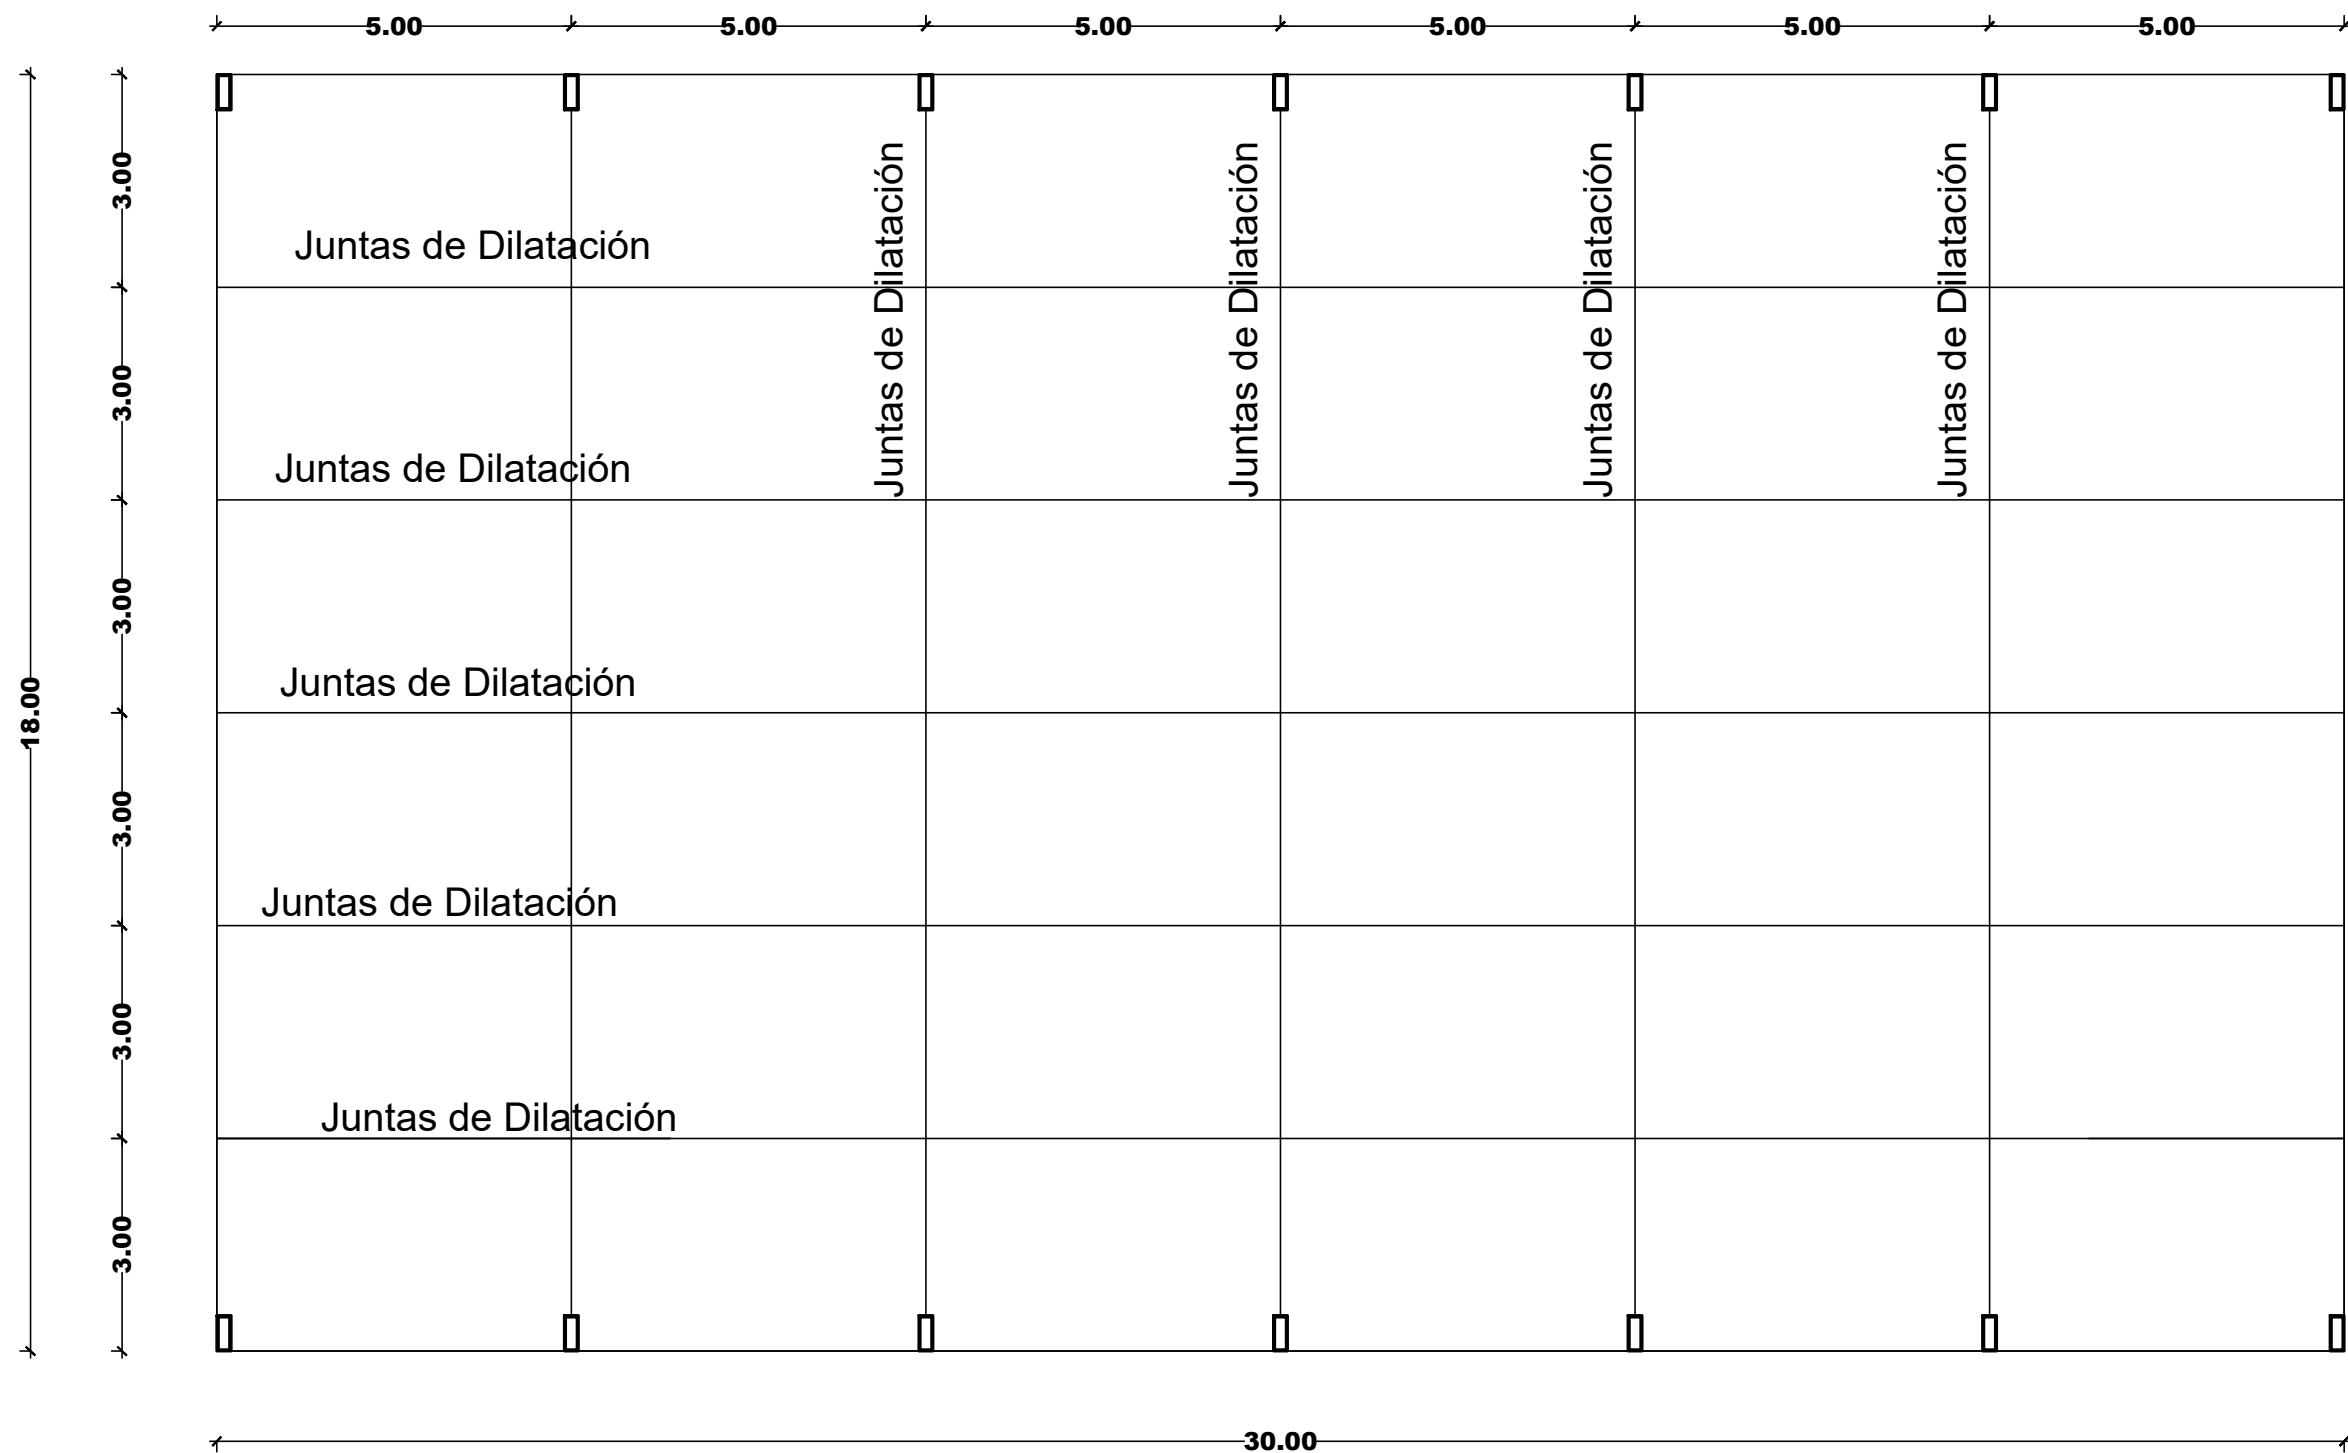

GOBERNACION DE CANINDEYU
 COLONIA NACIONAL CANINDEYU - BARRIO SAN ISIDRO
 DISTRITO DE SALTOS DEL GUAIRA - DEPARTAMENTO DE
 CANINDEYU

CONSTRUCCION DE TINGLADO C/ PISO DE HºAº



ASOCIACION DE PIONEROS Y DESCENDIENTES DE LA COLONIA CANINDEYU

Proyectista : Tecno Ambiente & Asociados S.A
 Domicilio: J. E. Estigarribia N° 137 - Cnel. Oviedo

FIRMA

DISEÑO N°
07



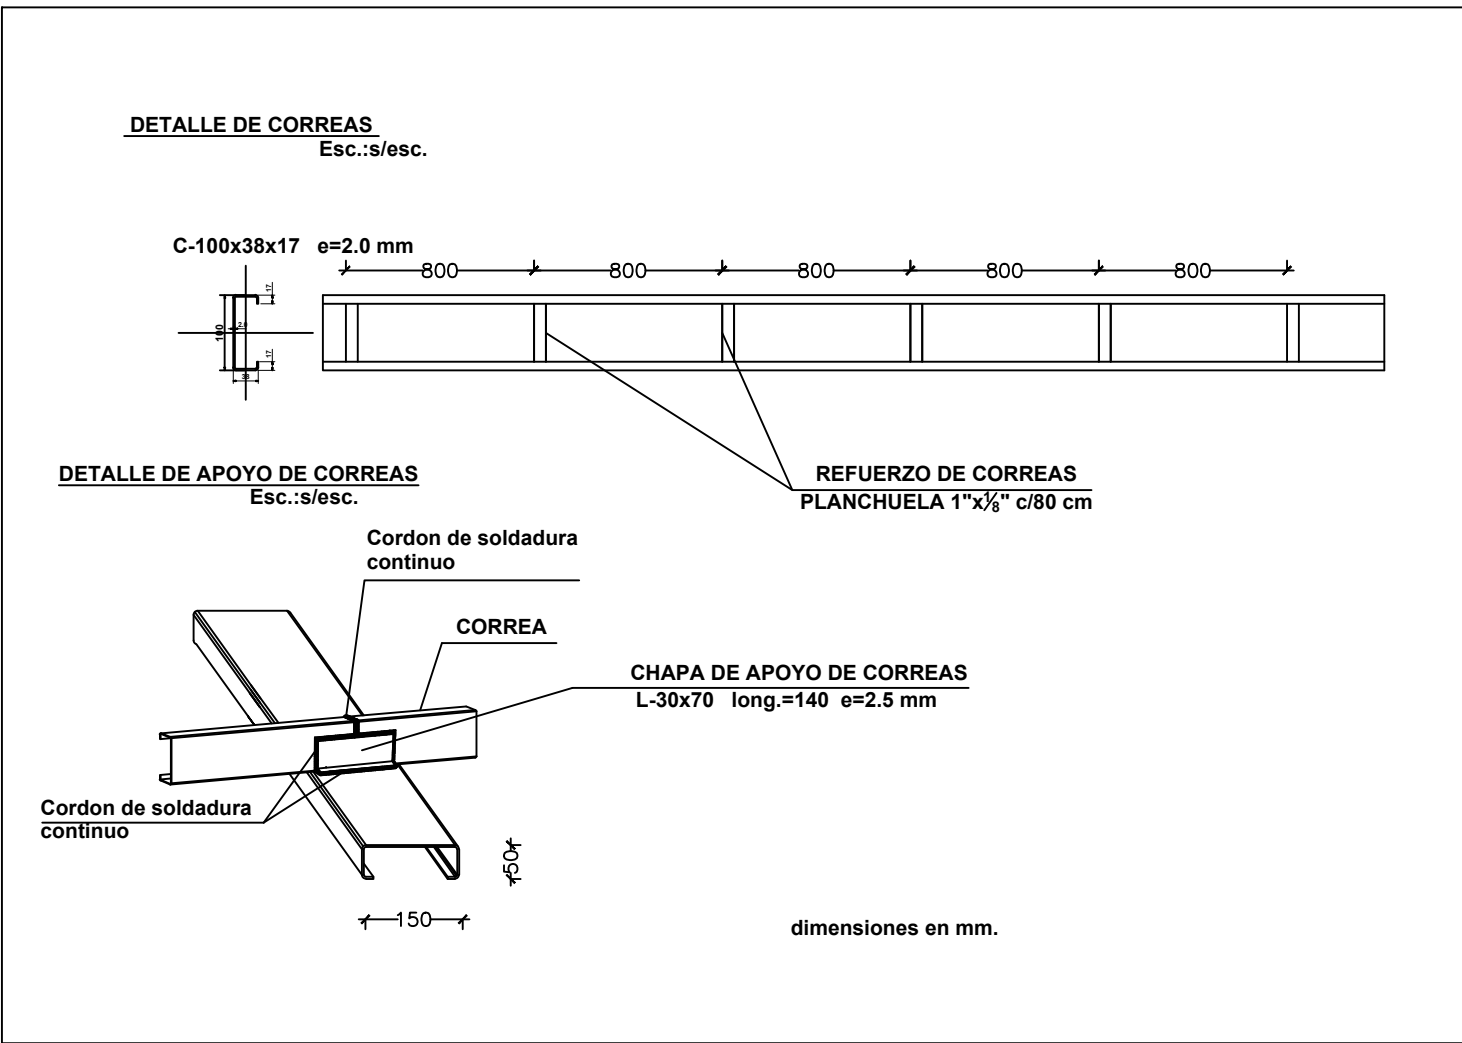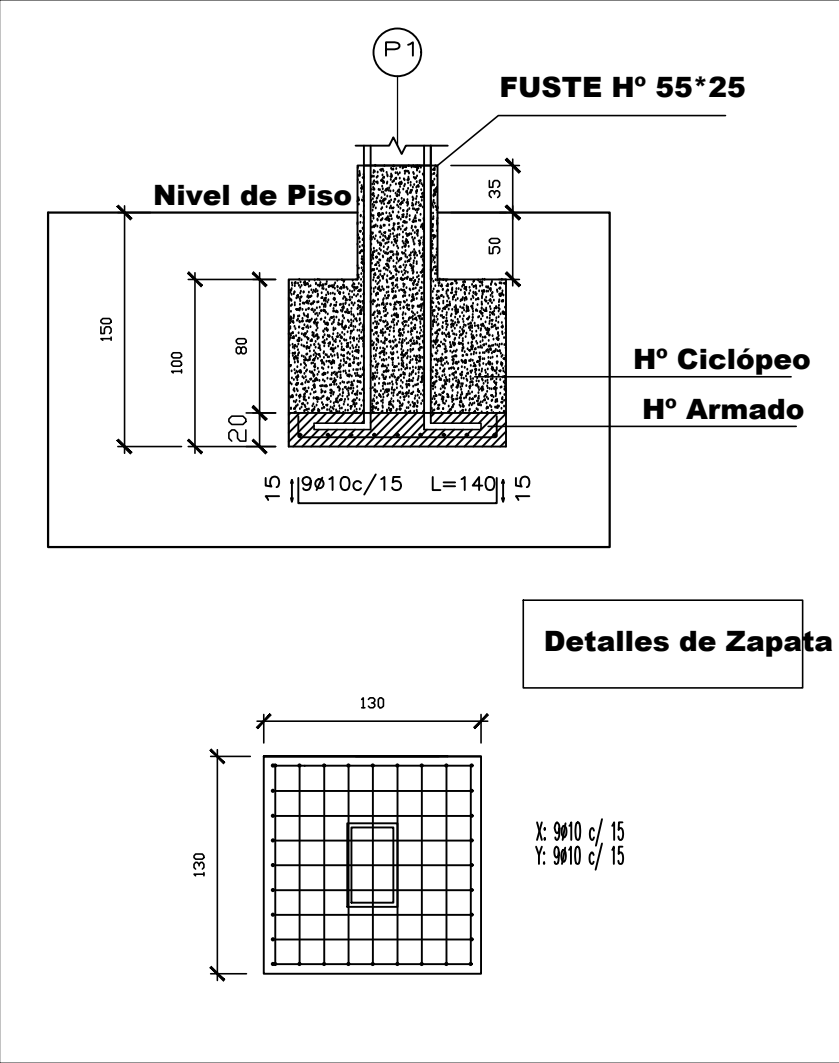

GOBERNACION DE CANINDEYU
COLONIA NACIONAL CANINDEYU - BARRIO SAN ISIDRO
DISTRITO DE SALTOS DEL GUAIRA - DEPARTAMENTO DE
CANINDEYU

CONSTRUCCION DE TINGLADO C/ PISO DE H°A°

ASOCIACION DE PIONEROS Y DESCENDIENTES DE LA COLONIA CANINDEYU

Proyectista : Tecno Ambiente & Asociados S.A
Domicilio: J. E. Estigarribia N° 137 - Cnel. Oviedo

FIRMA

DISEÑO N°
08

