


Planta




Corte

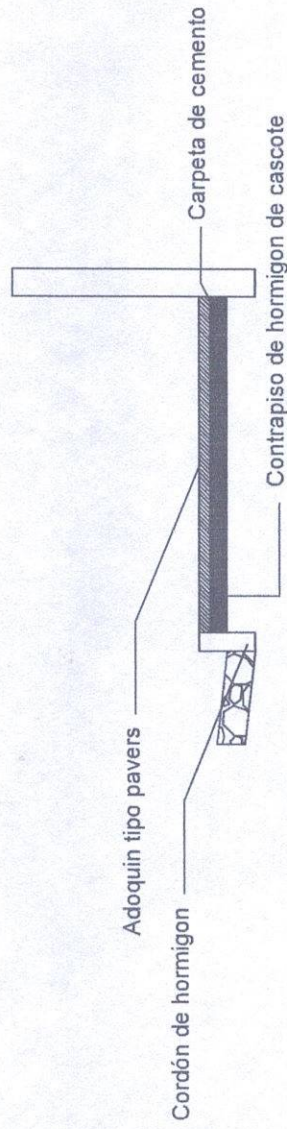

Magali Ortigoza
 Arq. Magali Ortigoza
 Directora de Obras



PROYECTO: CONSTRUCCION DE VEREDA Y ESTACIONAMIENTO FRENTE AL CEMENTERIO MUNICIPAL
 PROPIETARIO: MUNICIPALIDAD DE ITACURUBI DE LA CORDILLERA

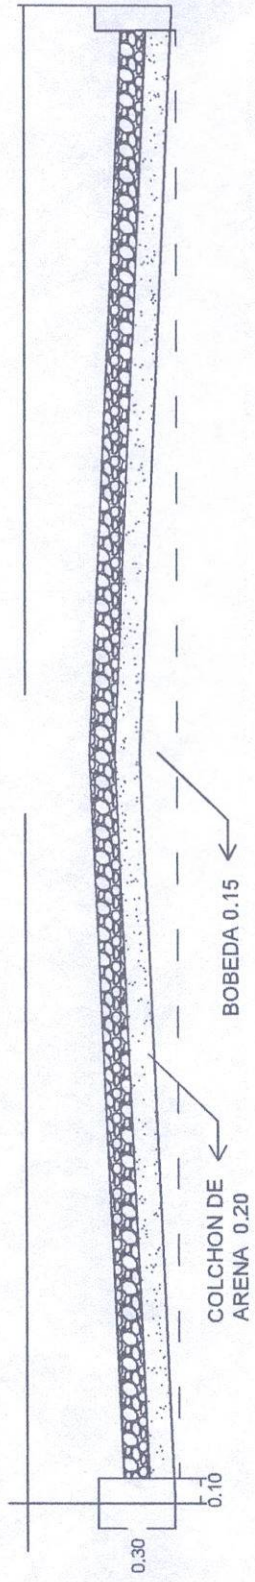

CORTE TRANSVERSAL



PROYECTO: CONSTRUCCIÓN DE PAVIMENTO TIPO EMPEDRADO EN LA COMPAÑÍA CARIY LOMA
 PROPIETARIO: MUNICIPALIDAD DE ITACURUBI DE LA CORDILLERA