CALLE INDEPENDENCIA NACIONAL

Extensión Total: 336,97 metros lineales

Escala Horizontal: 1:1000
Escala Vertical: 1:250

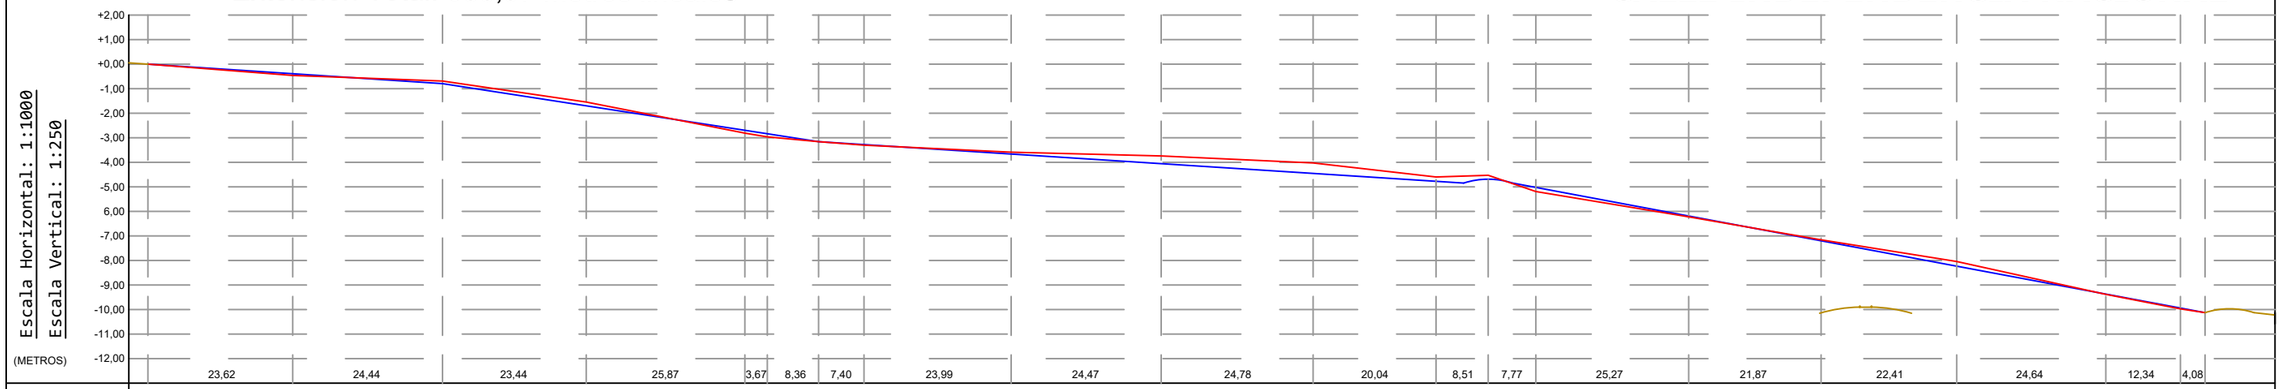

Estacas	01	02	03	04	05	06	07	08	09	10	11	12	13	14	15	16	17	18	19	20
Cotas del Terreno	+0,00	-0,46	-0,69	-1,55	-2,82	-2,96	-3,16	-3,31	-3,59	-3,74	-4,03	-4,60	-4,53	-5,19	-6,22	-7,16	-8,04	-9,38	-9,98	-10,06
Cotas de la Razante	+0,00	-0,39	-0,80	-1,70	-2,70	-2,84	-3,16	-3,28	-3,67	-4,06	-4,46	-4,78	-4,69	-5,03	-6,19	-7,20	-8,24	-9,35	-9,94	-10,06
Diferencia (Terreno/Razante)	+0,00	+0,07	-0,11	-0,15	+0,12	+0,12	+0,00	+0,03	-0,08	-0,32	-0,43	-0,18	-0,16	+0,16	+0,03	-0,04	-0,20	+0,03	+0,04	+0,00

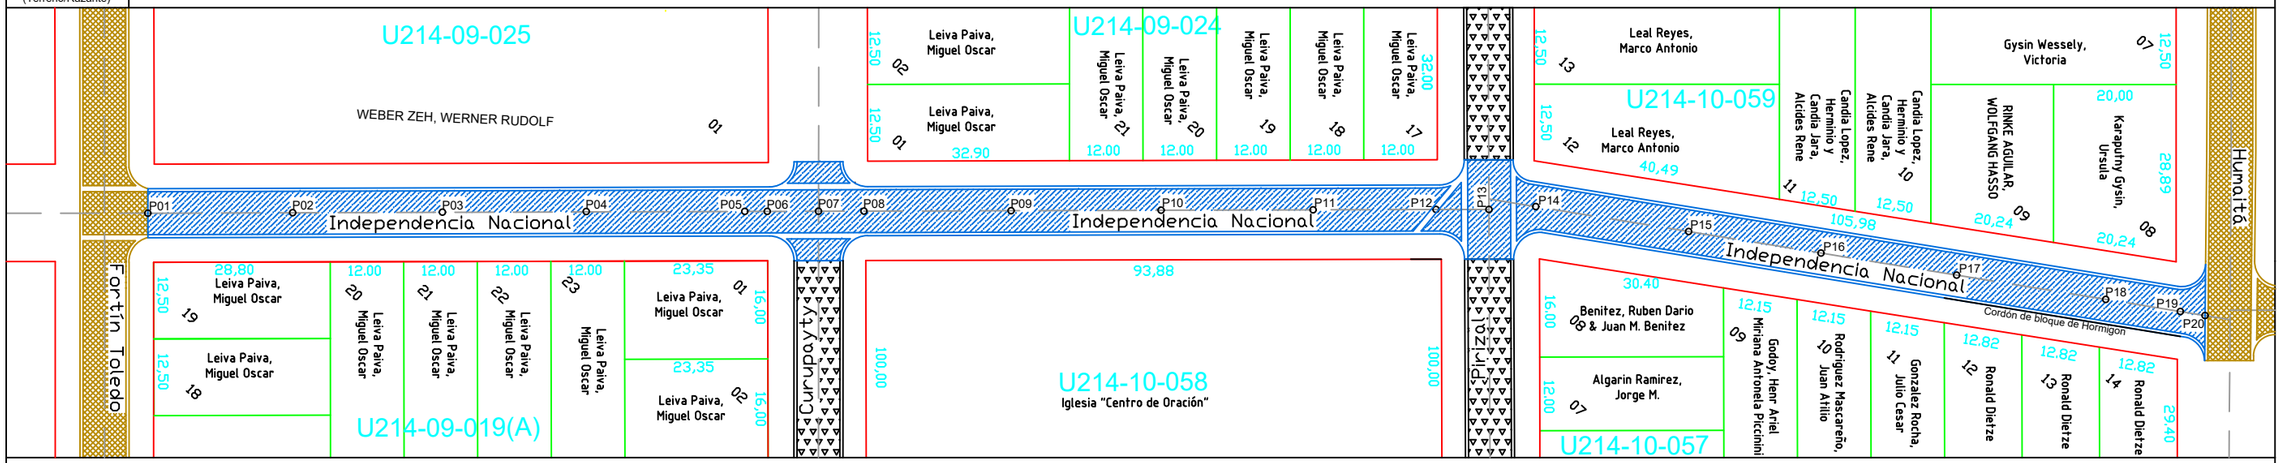

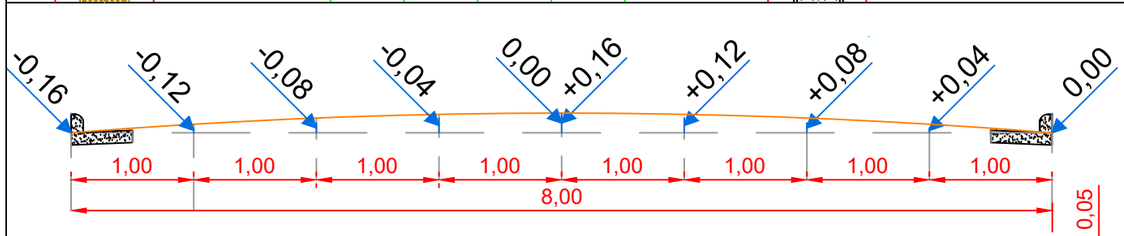

DETALLE DE CALZADA

ESC.....1/50

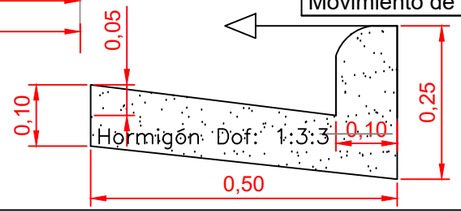

DETALLE DE CORDÓN CUNETA

ESC.....1/10

RESUMEN GENERAL CALLE INDEPENDENCIA NACINAL

Items	ml	m^2	m^3
Empedrado	336,97	2529,39	———
Cordon Cuneta	664,72	332,36	43,20
Total Calzada	———	2861,75	———
Movimiento de suelo	Desmonte de tierra		120,00

REFERENCIAS

- Empedrado a Construir
- Empedrado Existente
- Empedrado Proyectado

PROYECTO DE EMPEDRADO DE LA CALLE INDEPENDENCIA NACIONAL

Victor A. Bogado
Ingeniero Civil
Reg. MOPC N° 1795

DEPARTAMENTO Obras y Catastro MUNICIPALIDAD DE OBLIGADO