



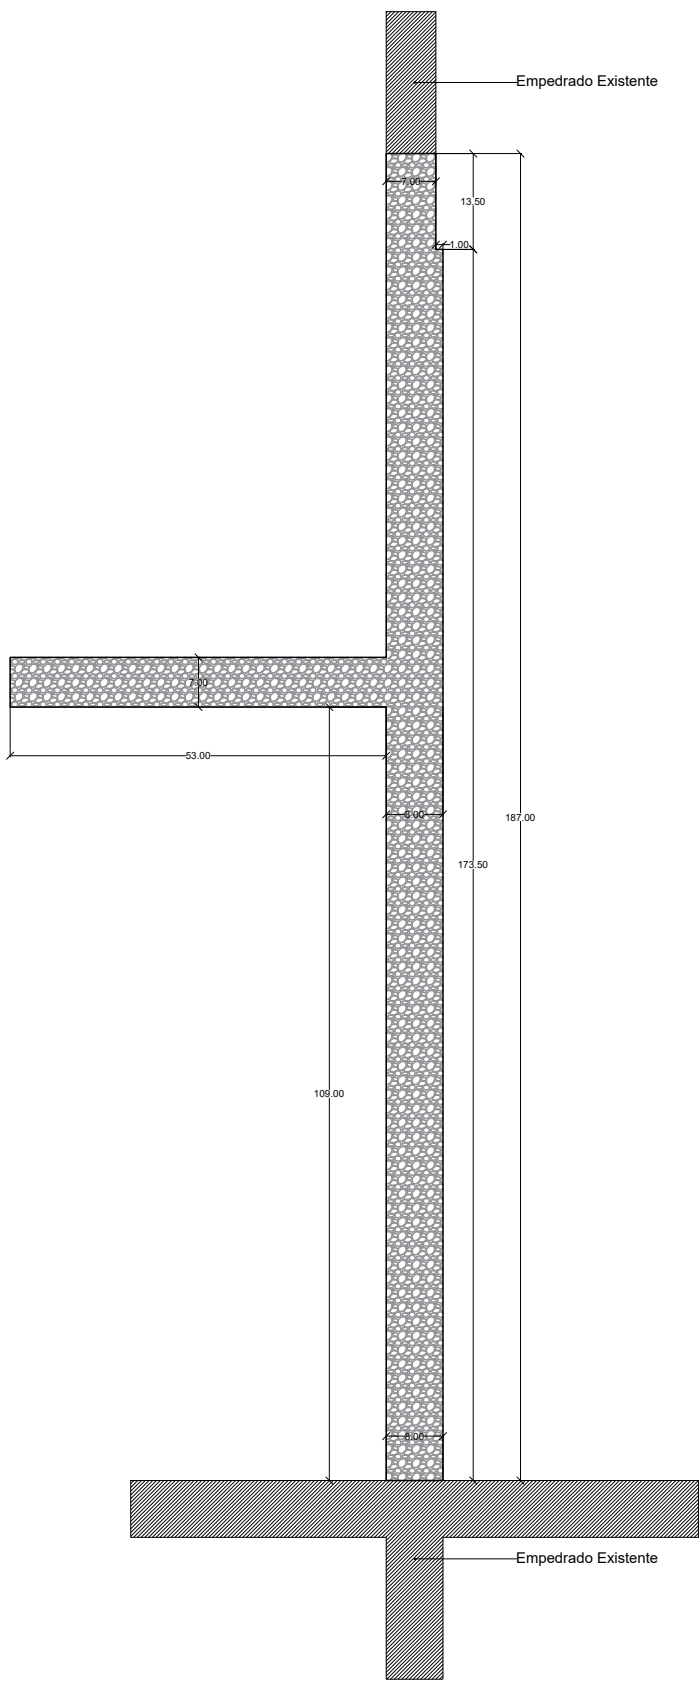

CAJA DE EMPEDRADO			
LARGO	ANCHO	GROSOR	M3
173,50	8,00	0,30	416,400
13,50	7,00	0,30	28,350
53,00	7,00	0,30	111,300
TOTAL			556,050

PAVIMENTO TIPO EMPEDRADO		
LARGO	ANCHO	M2
173,50	8,00	1388,00
13,50	7,00	94,50
53,00	7,00	371,00
TOTAL		1853,50

CORDÓN DE HORMIGÓN PRE FABRICADO	
LADO 1	188,00
LADO 2	180,00
LADO 3	53,00
LADO 4	53,00
TOTAL	474,00

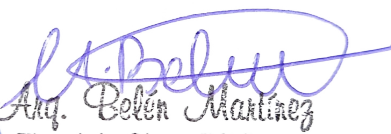

 Arq. Belén Martínez
 Fiscal de Obras Públicas
 Municipalidad de Luque

MUNICIPALIDAD DE LUQUE
DIRECCIÓN DE OBRAS PÚBLICAS MUNICIPALES

OBRA: PROYECTO PAVIMENTO TIPO EMPEDRADO PARA LA CALLE SIN NOMBRE PARALELO A LA CALLE CARLOS ANTONIO MEZA, DE LA CIUDAD DE LUQUE

BARRIO: LOMA MERLO

PLANTA ARQUITECTONICA

SIN ESCALA

2