



MUNICIPALIDAD DE
CAPÍATÁ

*Capiatá
Por Buen
Camino*

Gobierno Municipal de la Ciudad de Capiatá
Dirección de Infraestructura Pública y Servicios
Periodo 2021-2026

COORDENADAS U.T.M.
P1 : X: 453.333 Y: 7.194.911
P2 : X: 453.272 Y: 7.194.779



CALLE PÚBLICA EXISTENTE



CÑA 17° YATAITY - BARRIO LAS MERCEDES - CALLE PÚBLICA EXISTENTE

OBRA: CONSTRUCCION DE EMPEDRADO

AÑO: 2026


**Lámina N°
01**

**DIRECCIÓN DE INFRAESTRUCTURA
PÚBLICA Y SERVICIOS**

SUPERFICIE TOTAL: 1.176,00 m2

**Escala
1/2255**

Km 23 Ruta PY02 Mcal. Estigarribia e/ Mcal López-Teléfono 0228-634727

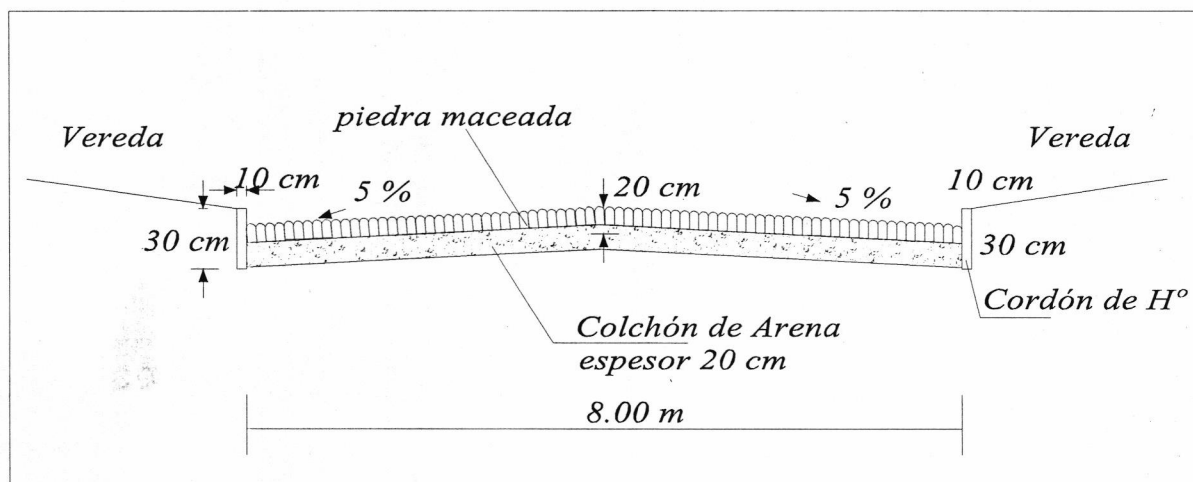


Arq. Joel F. Benítez C.
Director de Infraestructura Pública y Servicios
Municipalidad de Capiatá

**COMPAÑÍA 17° YATAITY - BARRIO LAS MERCEDES -
CALLE PÚBLICA EXISTENTE**

OBRA: CONSTRUCCIÓN DE EMPEDRADO	AÑO: 2026	Lámina N° 02
DIRECCIÓN DE INFRAESTRUCTURA PÚBLICA Y SERVICIOS	DETALLE DE CORTE	Escala 1/2255

Km 23 Ruta PY02 Mcal. Estigarribia e/ Mcal López-Teléfono 0228-634727