



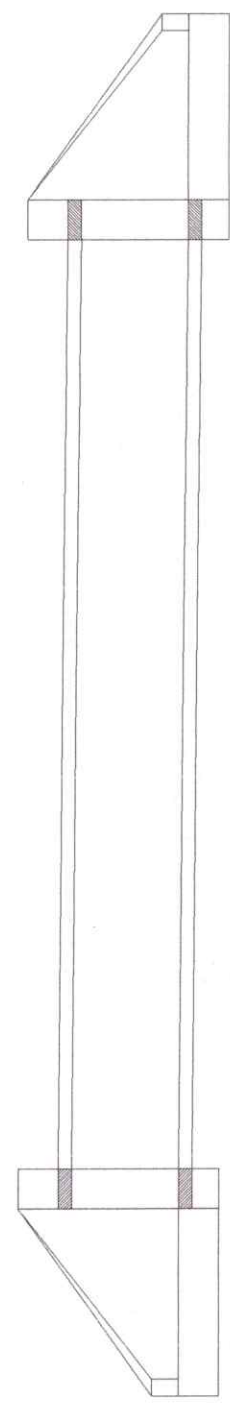


CONCRETO :
 -ALMAS, MUROS: Concreto Ciclópeo 1:8 + 30%PM
 -PISO, DISIPADOR : Concreto f'c=175kg/cm²

REFUERZO :
 En general : fy=4200 Kg/cm²

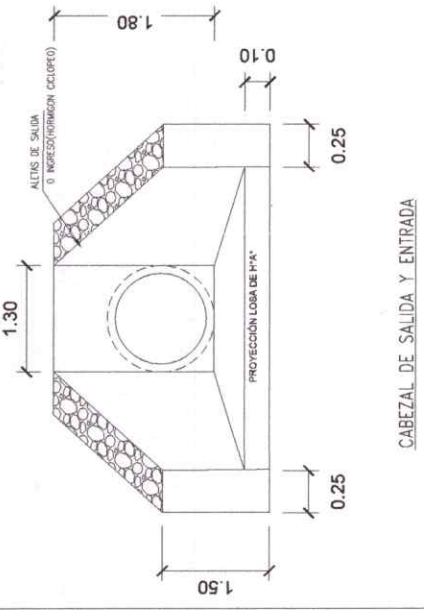

OBRA: CONSTRUCCION DE ALCANTARILLADO. TUBOS DE 1.00M	
UBICACION: CALLE SAGRADO CORAZON DE JESUS	PLANO N: 1
 MUNICIPALIDAD DE JUAN L. MALLORQUIN	



PROYECCION DE ALCANTARILLA


Cesar O. Guisado
 Ingeniero CIVIL
 REG. HOPC 1123
 C. G. E.