

COL. POZUELO

COL. LA PAZ

4.30 KM

**A**

**-24,489882**  
**-54,483173**

2.00 KM


**B**

**-24,535562**  
**-54,538559**

1.55 KM

|   |  |  |                                       |
|---|--|--|---------------------------------------|
| <p><b>GOBERNACION DE CANINDEYU</b><br/>         TRAMO 2 - COL. LA PAZ A COL. POZUELO KM 24 -<br/>         DISTRITO DE PUERTO ADELA<br/>         DEPARTAMENTO DE CANINDEYU</p> | <p>Perfilados de Camino.<br/>         Distancia a Perfilar: 7.850 MTS. (7.85 KM)</p> | <p>Proyectista :TECNO AMBIENTE &amp; ASOCIADOS S.A.<br/>         Domicilio: J. Eulogio Estigarribia 137-Cnel. Oviedo</p> | <p><b>DISEÑO N°</b><br/><b>01</b></p> |
|   | <p>Escala</p>  | <p>FIRMA</p>   |                                       |



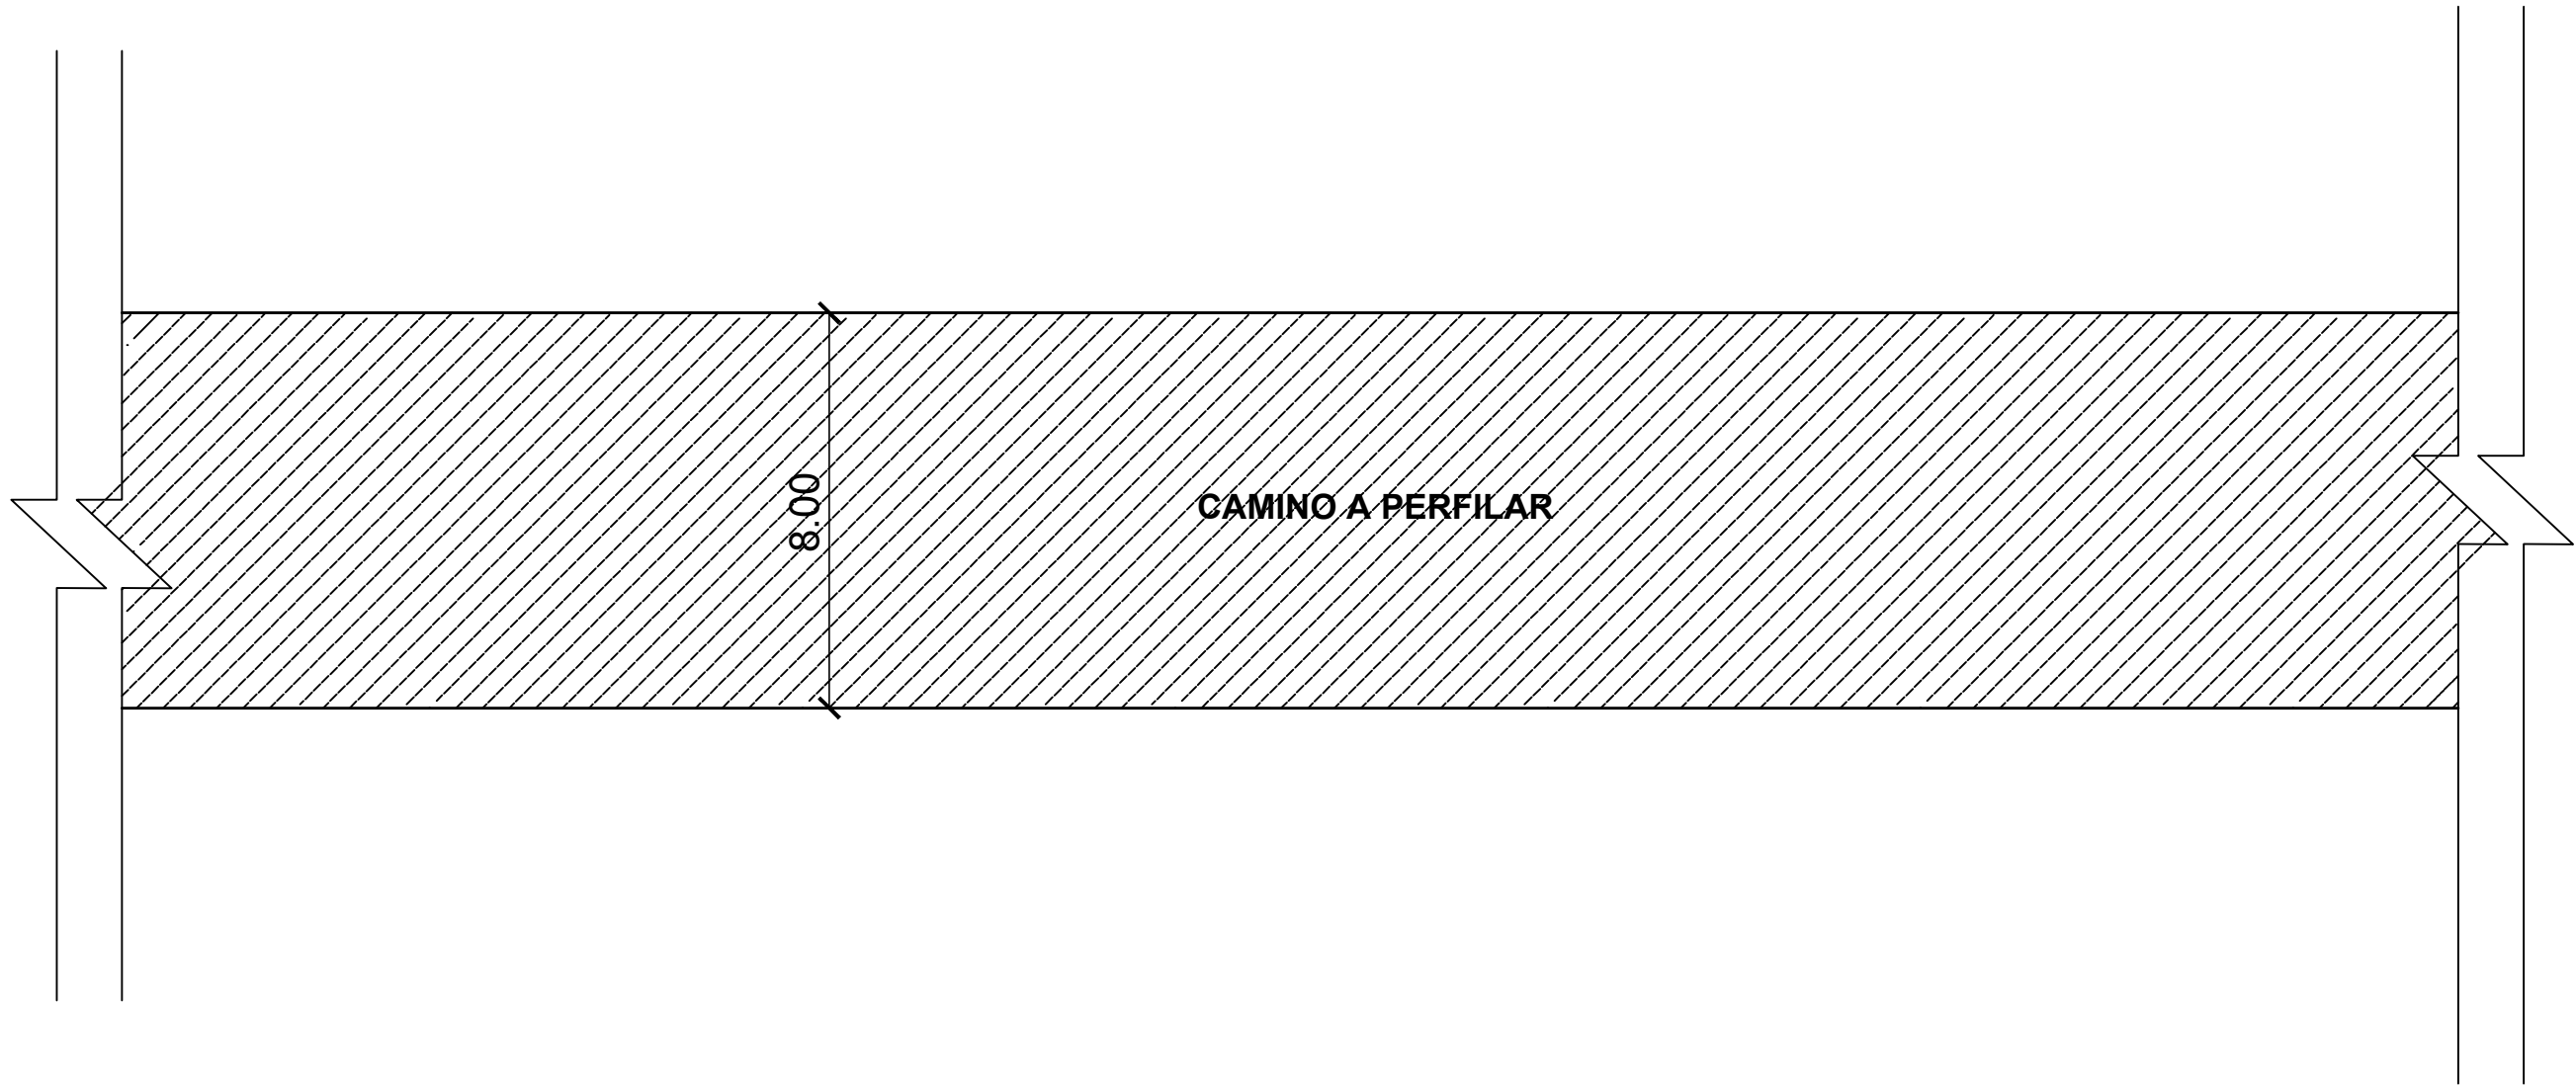

**CAMINO A PERFILAR**

8.00

|   |   |   |  |
|---|---|---|--|
| <p><b>GOBERNACION DE CANINDEYU</b><br/>         TRAMO 2 - COL. LA PAZ A COL. POZUELO KM 24 -<br/>         DISTRITO DE PUERTO ADELA<br/>         DEPARTAMENTO DE CANINDEYU</p> | <p><b>Perfilados de Camino.</b></p> <p>Escala</p> | <p>Proyectista : <b>TECNO AMBIENTE &amp; ASOCIADOS S.A.</b><br/>         Domicilio: J. Eulogio Estigarribia 137-Cnel. Oviedo</p> <p>FIRMA</p> | <p><b>DISEÑO N°</b><br/> <b>02</b></p> |
|---|---|---|--|


TECNO AMBIENTE & ASOCIADOS S.A.  
 RUC: 80093408-3  
 CNEL. OVIEDO - PY.



PERFILADO

CORTE TIPICO

pendiente lateral 3 %

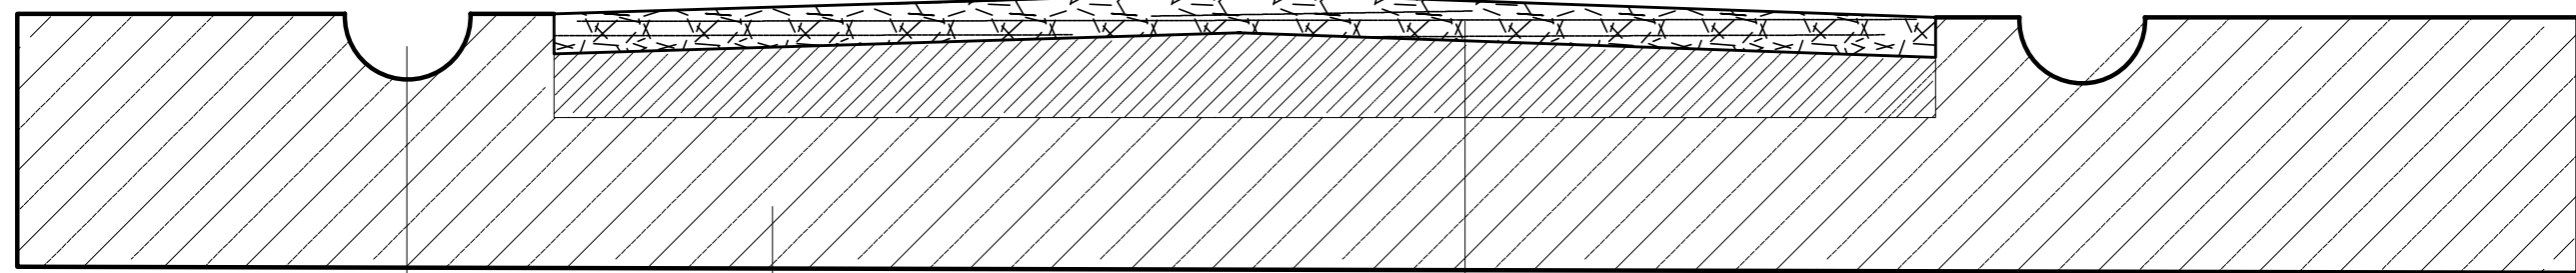

Canal p/Desague  
Donde lo requiera

8.00

Terreno Perfilado y Compactado

Terreno Natural

**GOBERNACION DE CANINDEYU**  
TRAMO 2 - COL. LA PAZ A COL. POZUELO KM 24 -  
DISTRITO DE PUERTO ADELA  
DEPARTAMENTO DE CANINDEYU

Perfilados de Camino.

Escala

Proyectista :TECNO AMBIENTE & ASOCIADOS S.A.  
Domicilio: J. Eulogio Estigarribia 137-Cnel. Oviedo

FIRMA

**DISEÑO N°**  
**03**

TECNO AMBIENTE & ASOCIADOS S.A.  
RUC: 80093408-3  
Cnel. OVIEDO - PY.

