



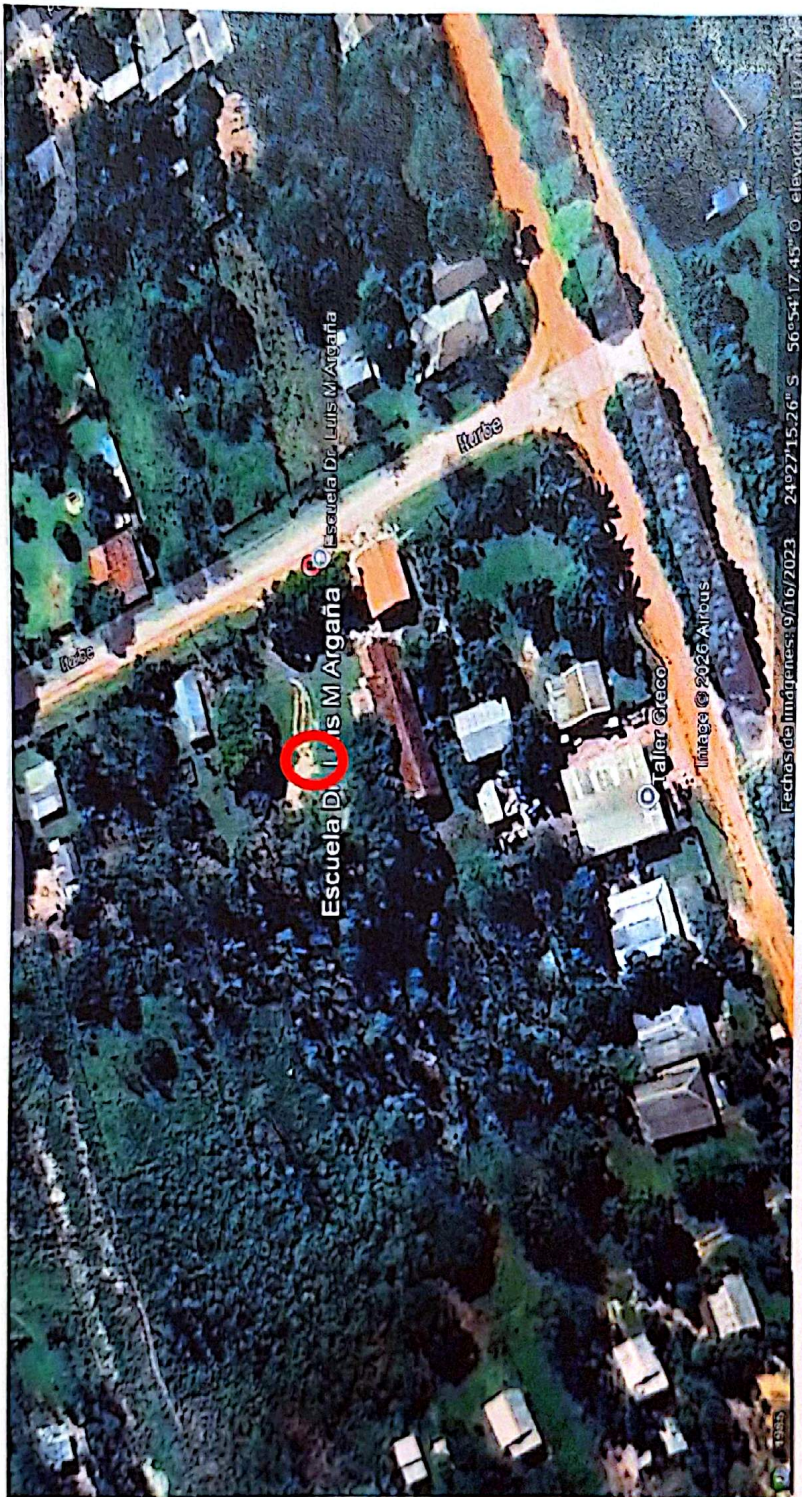

PLANTA DE LOCALIZACION

GPS -24.454153;-56.904915

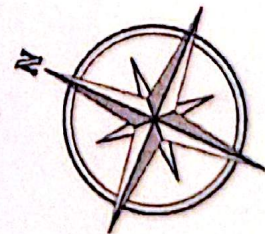


	MUNICIPALIDAD DE GENERAL ELIZARDO AQUINO SISTEMA DE ABASTECIMIENTO DE AGUA POTABLE EN INSTITUCIONES PUBLICAS ESCUELA BÁSICA N° 4424 "PROF. DOCTOR LUIS MARÍA ARGANÁ" – GRAL. ELIZARDO AQUINO RADIO URBANO PROYECTO Y FISCALIZACIÓN: ARQ. JULIO RUIZ LIUZZI
PROFESIONAL <i>Julio Jorge Ruiz Liuzzi</i> Arquitecto - Reg. N° 1206 Punto de Registro: J. N° 2283	

CALLE TENIENTE ROJAS SILVA



TACUARY

BOULEVARD LUQUE

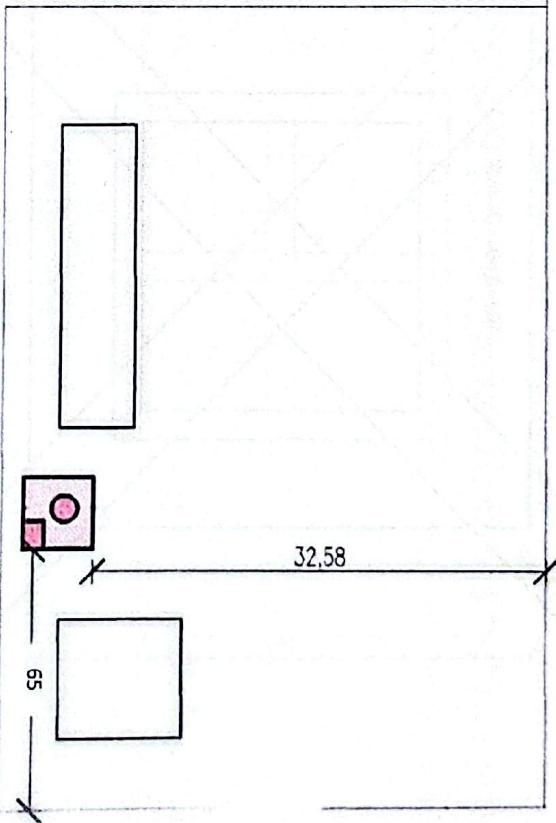

PLANTA DE UBICACION
ESC.: 1:500




MUNICIPALIDAD DE GENERAL ELIZARDO AQUINO
SISTEMA DE ABASTECIMIENTO DE AGUA POTABLE
EN INSTITUCIONES PUBLICAS
ESCUELA BASICA N° 4424 "PROF. DOCTOR LUIS MARIA ARGANA" - GRAL. ELIZARDO AQUINO RADIO URBANO
PROYECTO Y FISCALIZACION: ARO. JULIO RUIZ LUZZI

PROFESIONAL

Julio Ruiz Luzzi
Arquitecto - Reg. N° 1206
Perito Fiscalizador N° 2203

EXCAVACION RELLENO
COMPACTACION

SUELO CIRCUNDANTE

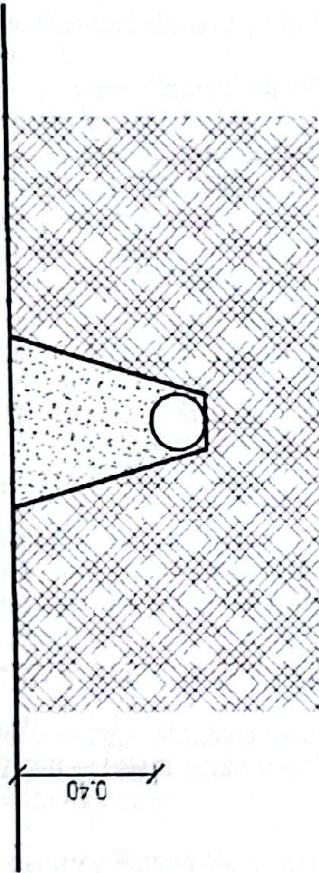

EXCAVACION RELLENO
COMPACTACION

CARO DE 1. 1/4

DETALLE DE CAÑERIAS

CORTE

ESC.: _____ 1:20



MUNICIPALIDAD DE GENERAL ELIZARDO AQUINO
SISTEMA DE ABASTECIMIENTO DE AGUA POTABLE
EN INSTITUCIONES PUBLICAS

ESCUELA BÁSICA N° 4424 "PROF. DOCTOR LUIS MARIA ARGANA" - GRAL ELIZARDO AQUINO RADIO URBANO

PROYECTO Y FISCALIZACION: ARQ. JULIO RUIZ LUZZI

PROFESIONAL

Julio Ruiz Luzzi
Arquitecto - Reg. N° 1206
Perito Traductor N° 2283