


Capiatá
Por Buen Camino

Gobierno Municipal de la Ciudad de Capiatá
Dirección de Infraestructura Pública y Servicios
Periodo 2021-2026

COORDENADAS U.T.M

Punto N° 1: X= 452.461 Y= 7.195.341
Punto N° 2: X= 452.353 Y= 7.195.373

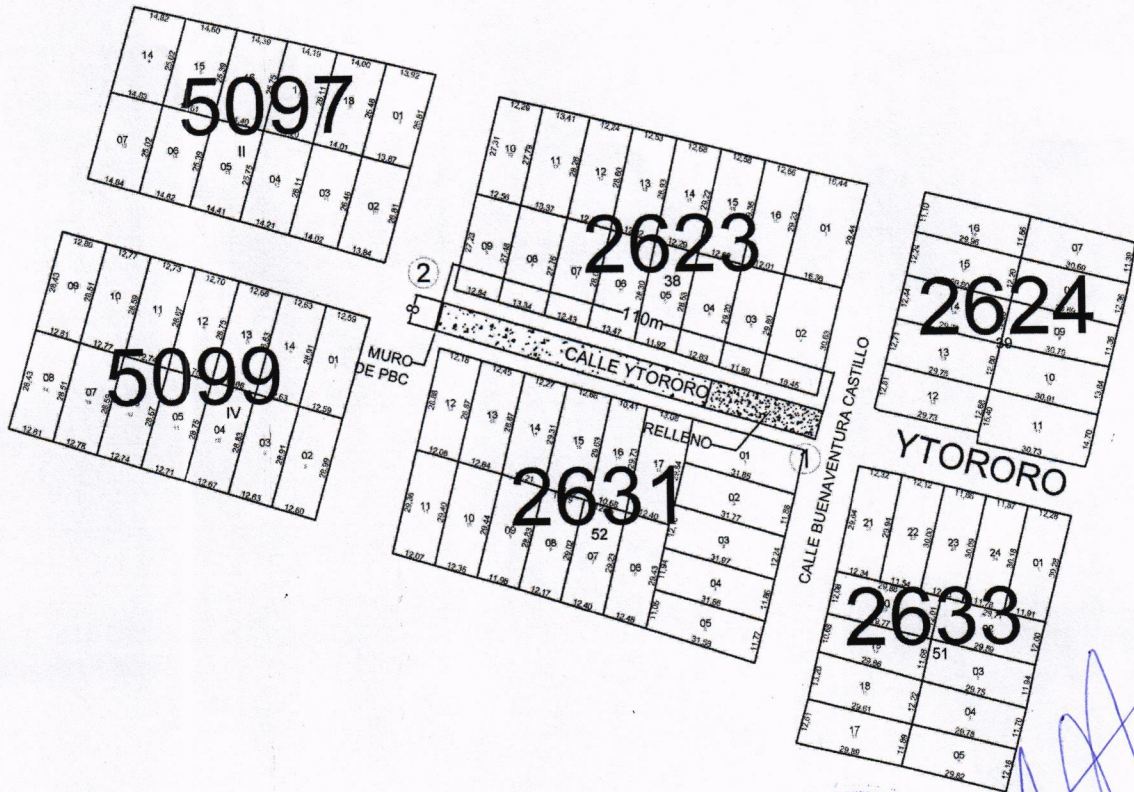

PLANO DE UBICACIÓN


CALLE YTORORO
CÑIA 17ª YATAITY, BARRIO SAN BLAS

OBRA: CONSTRUCCIÓN DE EMPEDRADO		AÑO: 2026	Lamina N° DC - 01	
DEPARTAMENTO DE OBRAS Y PROYECTOS	SUPERFICIE TOTAL: 880,00 m2		Escala 1/1900	
Km 20 Ruta Nº2 Mcal. Estigarribia e/ Mcal López-Teléfono 0228-364727				



*Capiatá
Por Buen
Camino*

Gobierno Municipal de la Ciudad de Capiatá
Dirección de Infraestructura Pública y Servicios
Periodo 2021-2026

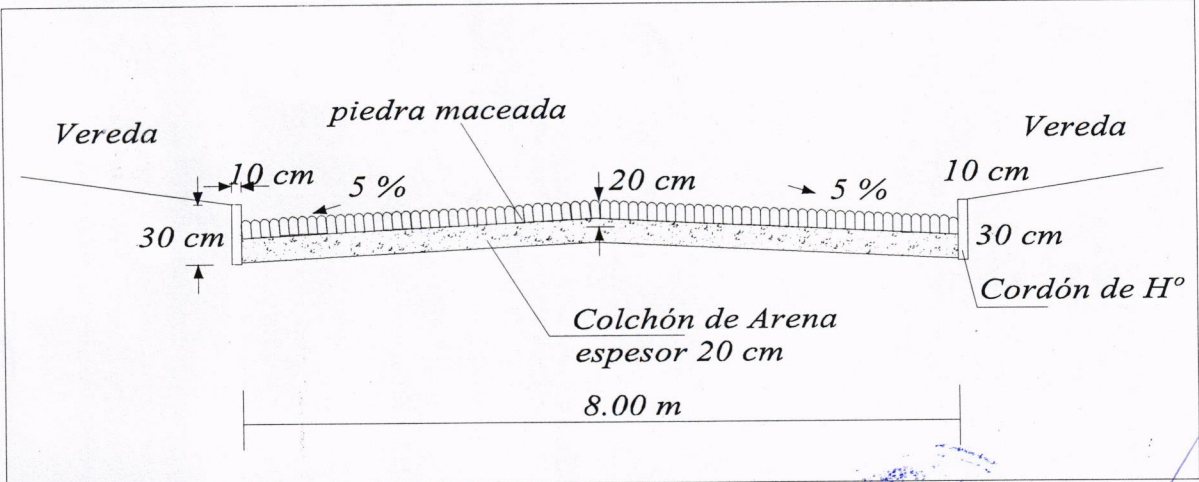

Arq. Joel Rodríguez C.
Director de Infraestructura Pública y Servicios
Municipalidad de Capiatá

COMPAÑÍA 17° YATAITY - BARRIO SAN BLAS - CALLE YTORORO

OBRA: CONSTRUCCIÓN DE EMPEDRADO		AÑO: 2026	Lámina N° 02
DIRECCIÓN DE INFRAESTRUCTURA PÚBLICA Y SERVICIOS	DETALLE DE CORTE		Escala: 1/2255
Km 23 Ruta PY02 Mcal. Estigarribia e/ Mcal López-Teléfono 0228-634727			




Capiatá
Por Buen Camino

Gobierno Municipal de la Ciudad de Capiatá
Dirección de Infraestructura Pública y Servicios
Periodo 2021-2026

COORDENADAS U.T.M.
P1 : X: 454.662 Y: 7.195.752
P2 : X: 454.692 Y: 7.195.865

CALLE PÚBLICA EXISTENTE

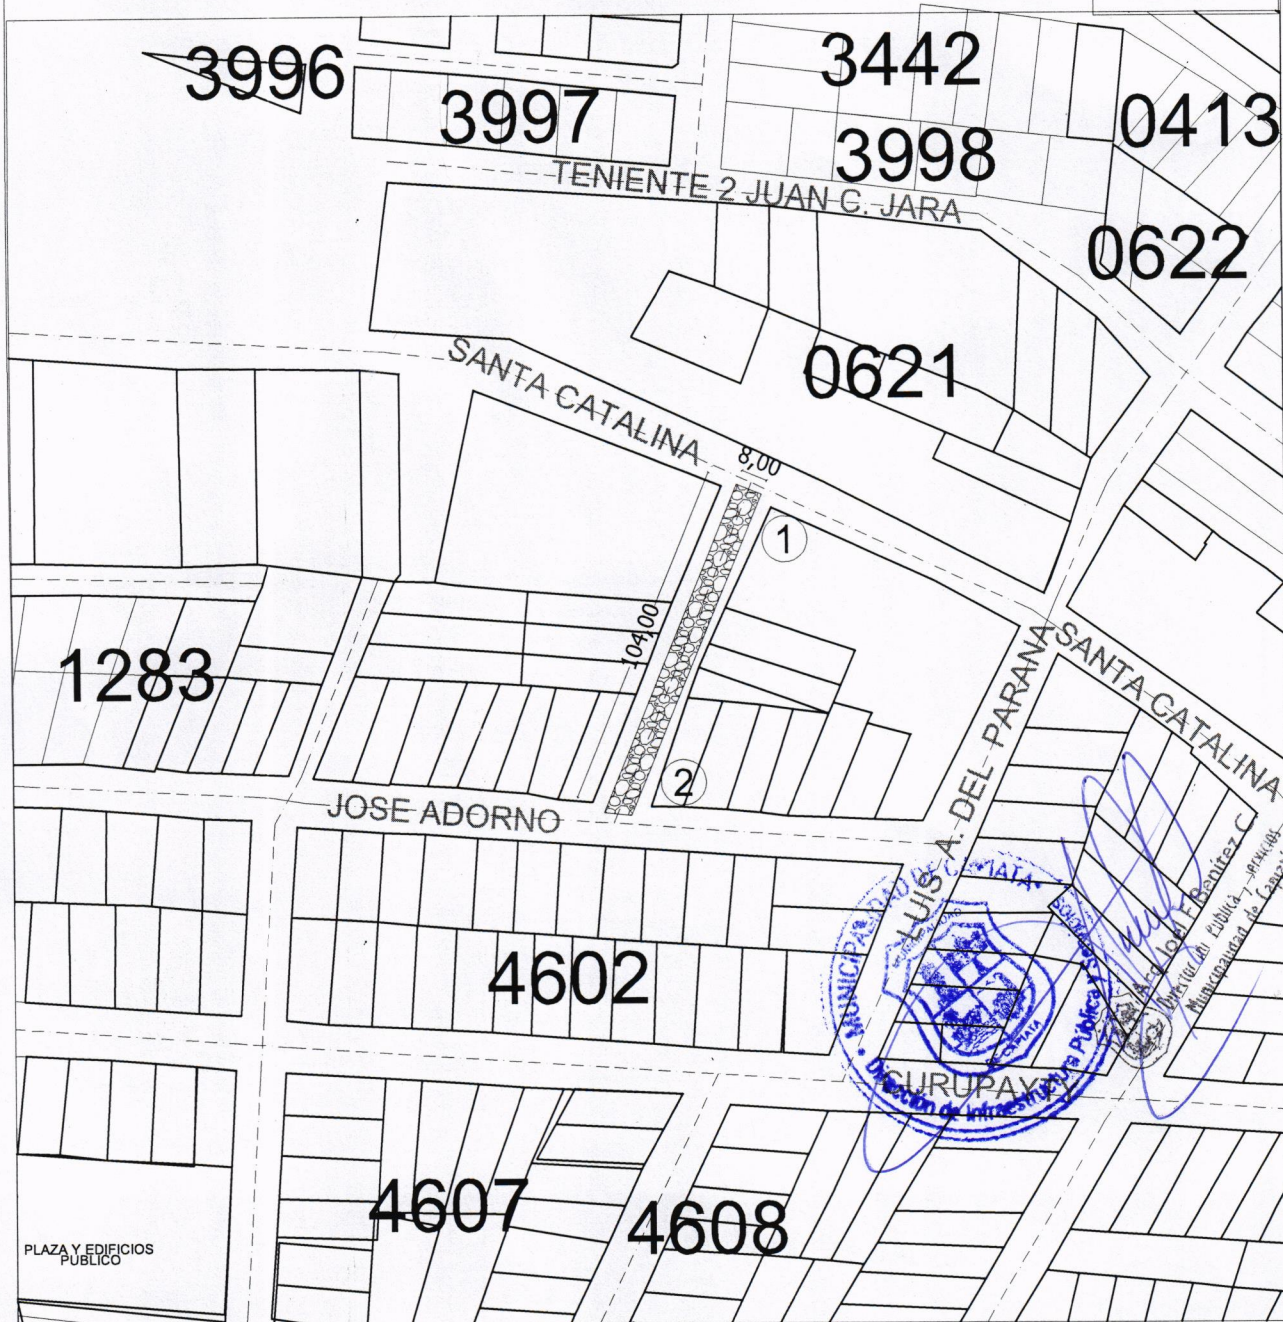

CASCO URBANO - BARRIO VIRGEN DEL ROSARIO - CALLE PÚBLICA EXISTENTE

OBRA: CONSTRUCCION DE EMPEDRADO

AÑO: 2026


**Lámina N°
01**

**DIRECCIÓN DE INFRAESTRUCTURA
PÚBLICA Y SERVICIOS**

SUPERFICIE TOTAL: 832,00 m2

**Escala
1/2255**

Km 23 Ruta PY02 Mcal. Estigarribia e/ Mcal López- Teléfono 0228-634727

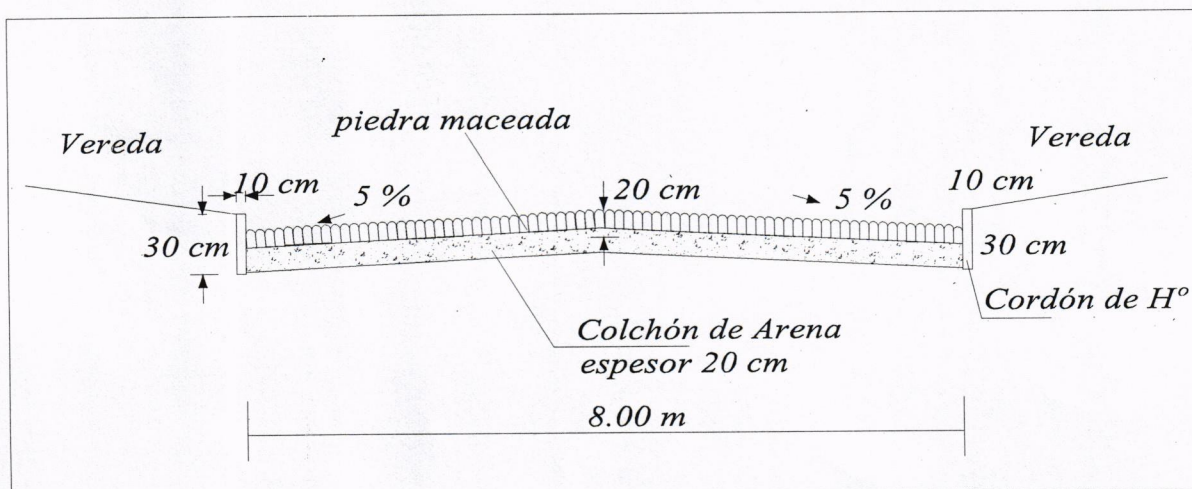


Arq. Joel F. Benítez C.
Director de Infraestructura Pública y Servicios
Municipalidad de Capiatá

CASCO URBANO - BARRIO VIRGEN DEL ROSARIO - CALLE PÚBLICA EXISTENTE

OBRA: CONSTRUCCIÓN DE EMPEDRADO

AÑO: 2026

**Lámina N°
02**

**DIRECCIÓN DE INFRAESTRUCTURA
PÚBLICA Y SERVICIOS**

DETALLE DE CORTE

**Escala
1/2255**

Km 23 Ruta PY02 Mcal. Estigarribia e/ Mcal López-Teléfono 0228-634727




Capiatá
Por Buen
Camino

Gobierno Municipal de la Ciudad de Capiatá
Dirección de Infraestructura Pública y Servicios
Periodo 2021-2026

COORDENADAS U.T.M

Punto N° 1: X= 455.708 Y= 7.191.550
Punto N° 2: X= 455.785 Y= 7.191.765
Punto N° 2: X= 455.694 Y= 7.191.799

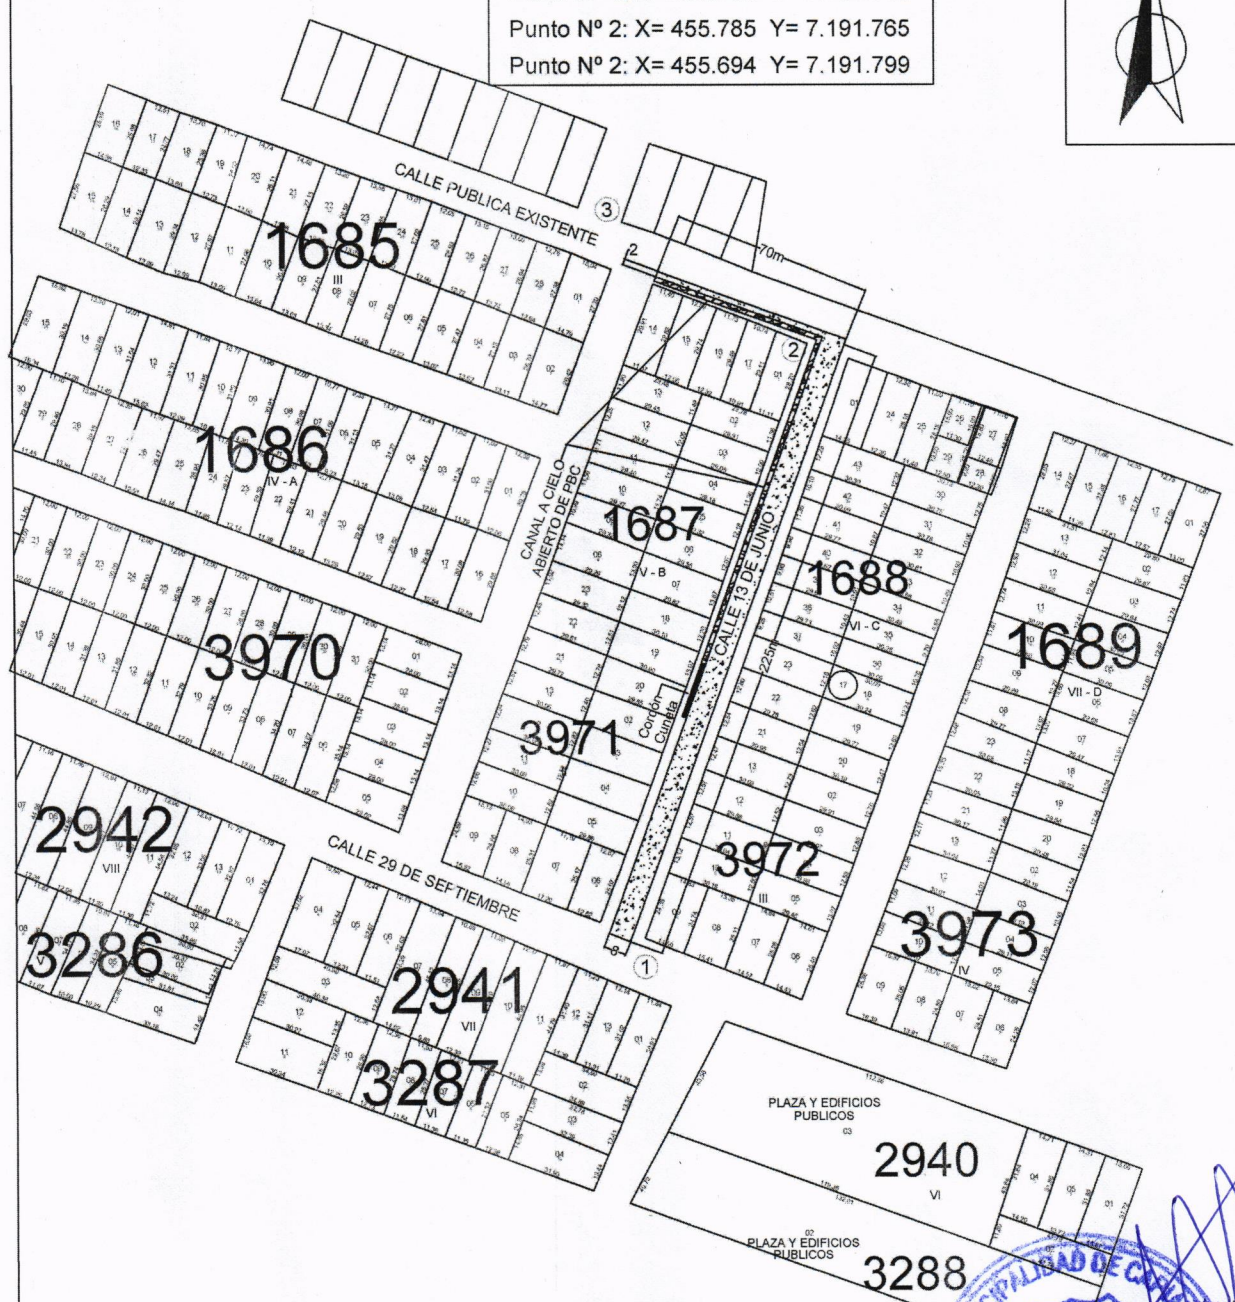

PLANO DE UBICACIÓN

CALLES 13 DE JUNIO Y PUBLICA EXISTENTE
CÑIA 9ª ROJAS CAÑADA, BARRIO SAN ANTONIO

OBRA: CONSTRUCCIÓN DE EMPEDRADO CON CANAL A CIELO ABIERTO DE PBC		AÑO: 2026	Lamina N° DC - 01
PROYECTISTA: DEPARTAMENTOS DE OBRAS Y PROYECTOS	SUPERFICIE TOTAL: 1.940,00 m2 COMPLEMENTARIO: 160 m3	Escala 1/2500	


Km 20 Ruta N°2 Mcal. Estigarribia e/ Mcal López-Teléfono 0228-364727

[Signature]
F. Benítez C.
Director de Infraestructura Pública y Servicios
Municipalidad de Capiatá



Capiatá
Por Buen
Camino

Gobierno Municipal de la Ciudad de Capiatá
Dirección de Infraestructura Pública y Servicios
Periodo 2021-2026

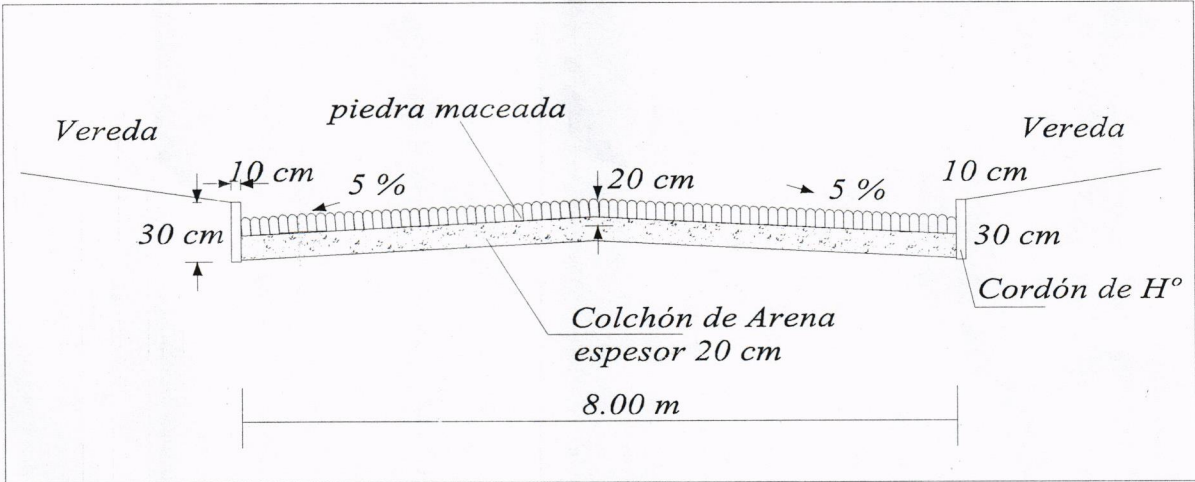

**COMPAÑIA 9° ROJAS CAÑADA - BARRIO SAN ANTONIO - CALLES 13 DE JUNIO
Y PÚBLICA EXISTENTE**

OBRA: CONSTRUCCIÓN EMPEDRADO CON CANAL A CIELO ABIERTO DE PBC	AÑO: 2026	Lámina N° 02
DIRECCIÓN DE INFRAESTRUCTURA PÚBLICA Y SERVICIOS	DETALLE DE CORTE	Escala 1/2255
Km 23 Ruta PY02 Mcal. Estigarribia e/ Mcal López-Teléfono 0228-634727		