


1 PLANTA DE UBICACION

ESCALA: 1/1200

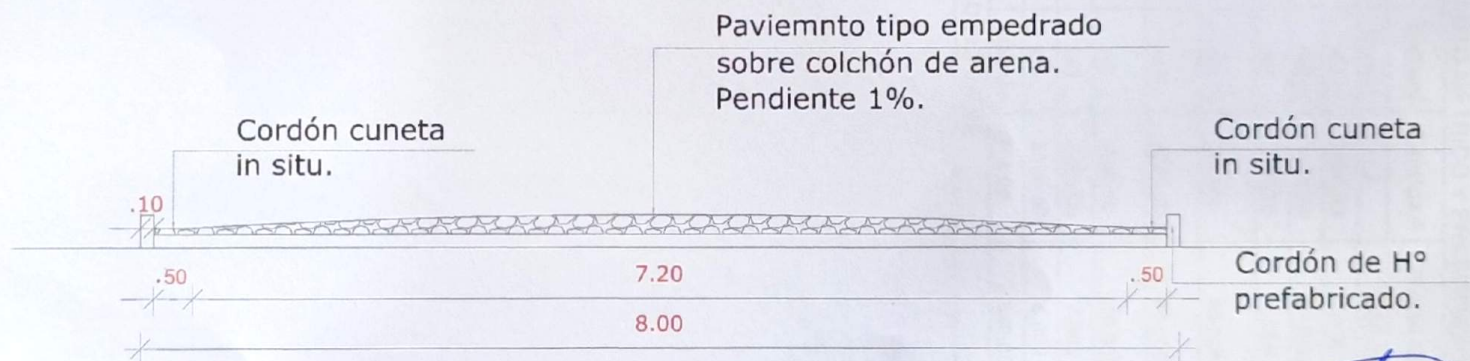

2 CORTE TRANSVERSAL AA


ESCALA: 1/50

Arq. Fayo Junior Silva
Reg. N° 272

PROYECTO: MEJORAMIENTO VIAL, CONSTRUCCION DE PAVIMENTO TIPO EMPEDRADO

INSTITUCION: MUNICIPALIDAD DE PASO BARRETO- ADM. MILCIADES ARCE.

DEPARTAMENTO: OBRAS PUBLICAS.

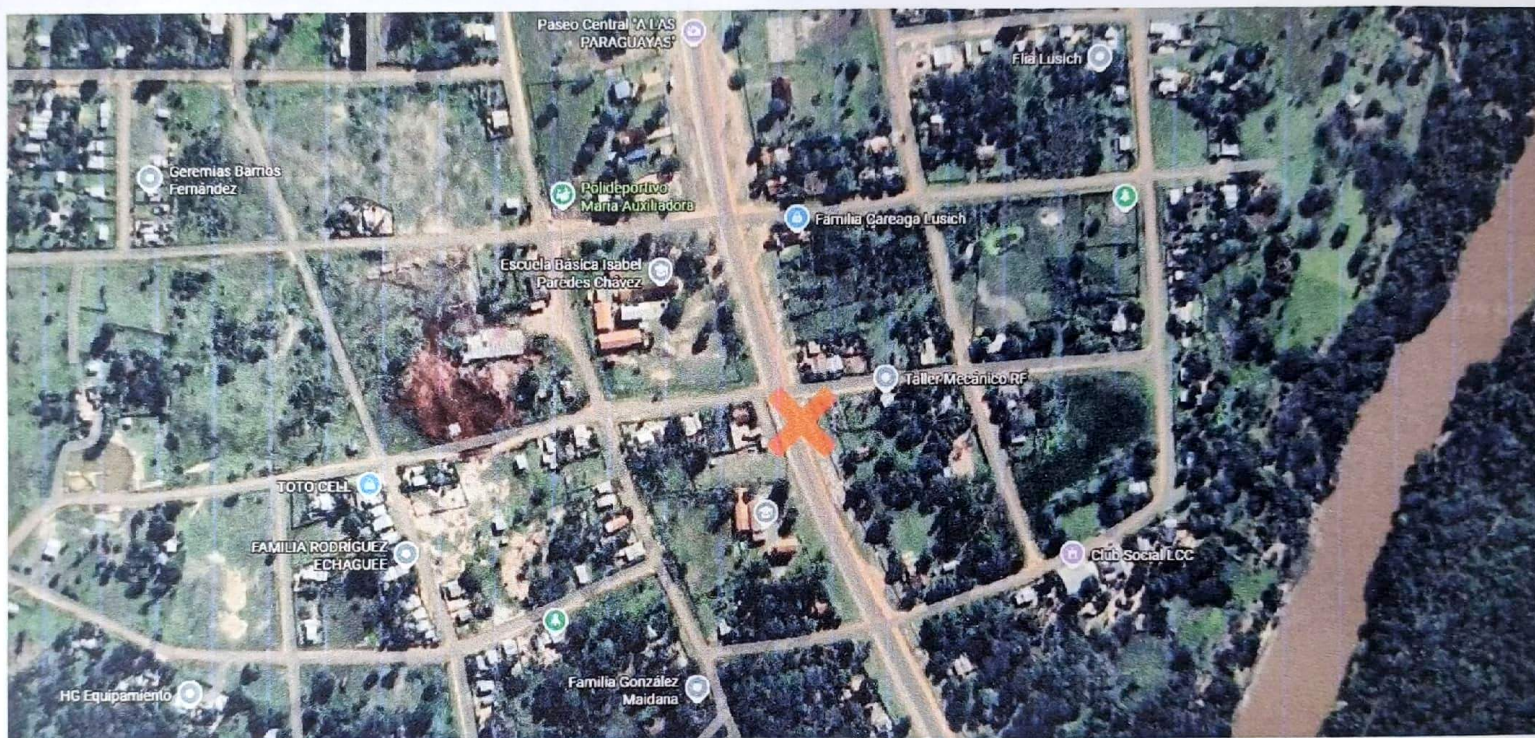

Arq. Favio Junior Silva
Reg. N° 272

PROYECTO: MEJORAMIENTO VIAL, CONSTRUCCION DE PAVIMENTO TIPO EMPEDRADO

INSTITUCION: MUNICIPALIDAD DE PASO BARRETO- ADM. MILCIADES ARCE.

DEPARTAMENTO: OBRAS PUBLICAS.