



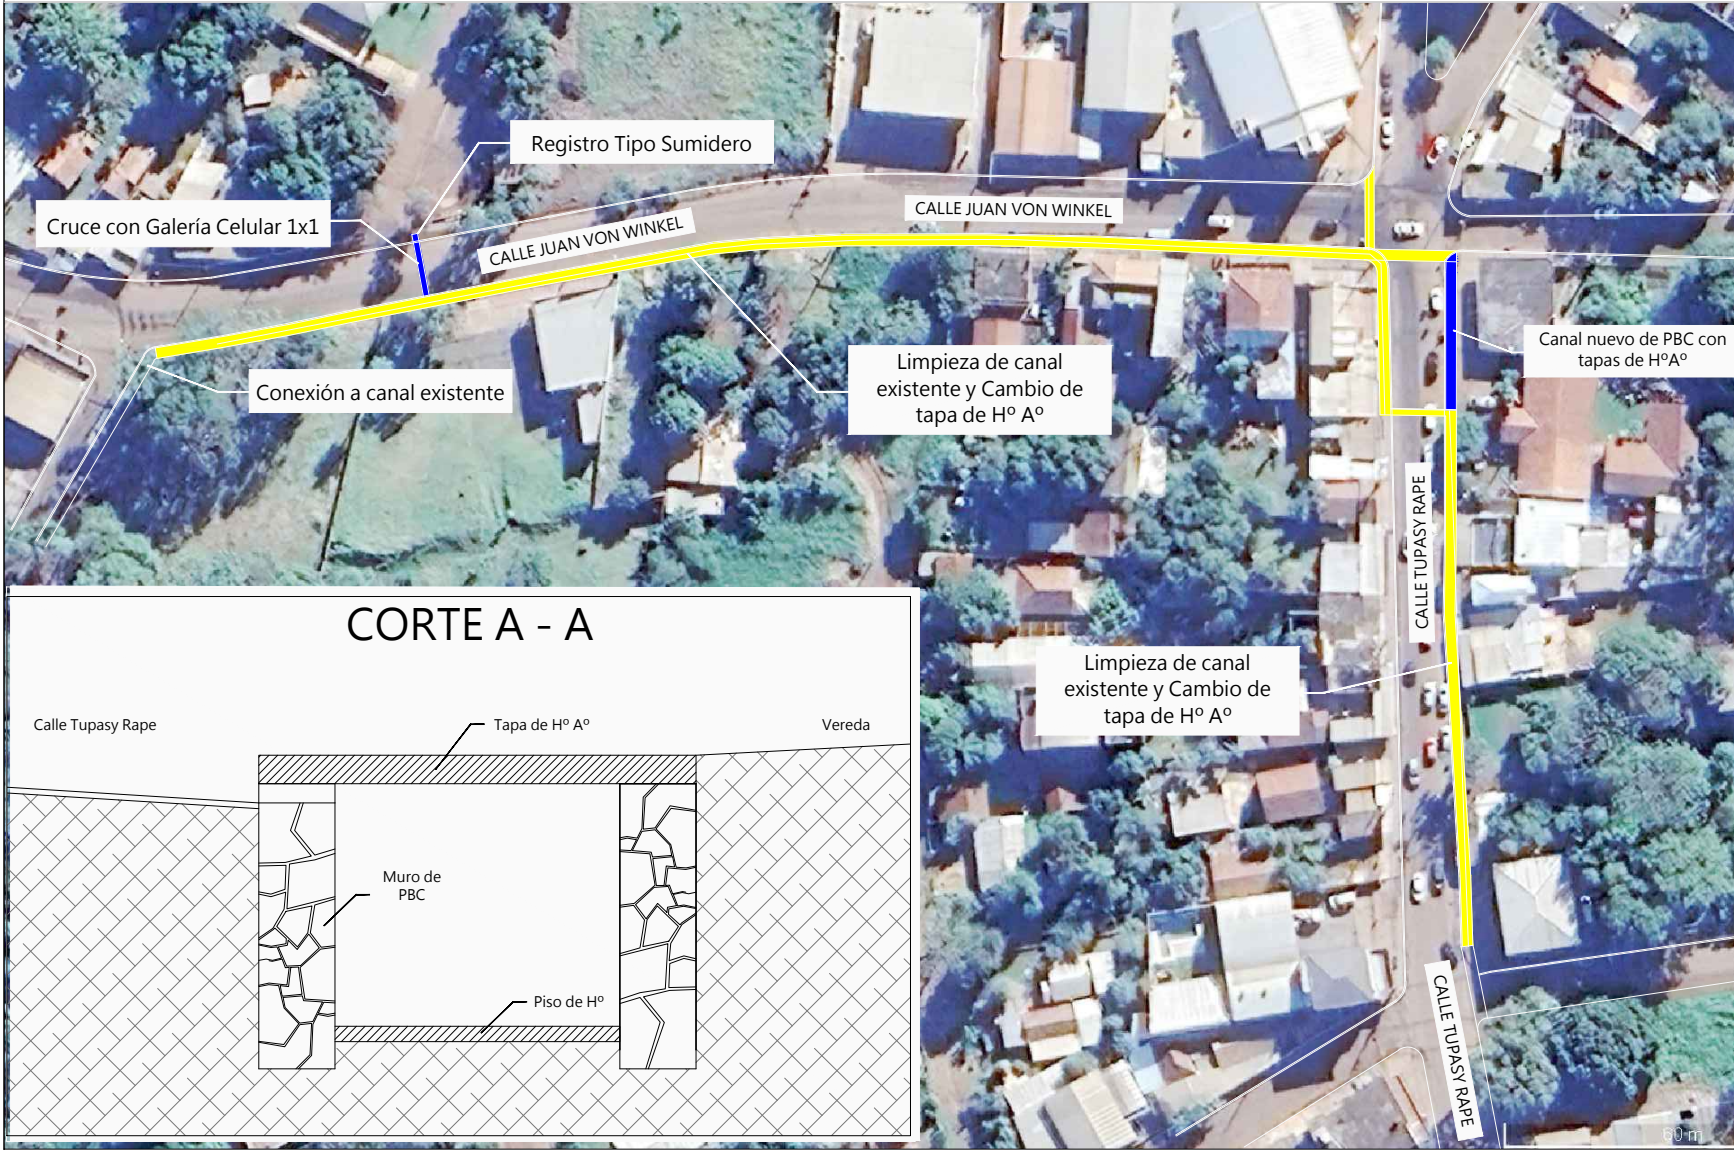


**CANAL DE PBC -
LIMPIEZA Y REEMPLAZO DE TAPAS DE HºAº**

MUNICIPALIDAD DE ENCARNACIÓN	
DIRECCIÓN DE DESARROLLO VIAL	
CONSTRUCCIÓN DE CANAL - LIMPIEZA DE CANALES EXISTENTES Y REPOSICIÓN DE TAPAS DE HºAº	
SECTOR CALLE PADRE VON WINKEL Y TUPASY RAPE	
Bº SAN ISIDRO	
ING. RENÉ MIGLIO Reg. N° _____	
ESCALA: S/E	FECHA: JUN/2026
PLANO N°: PG	

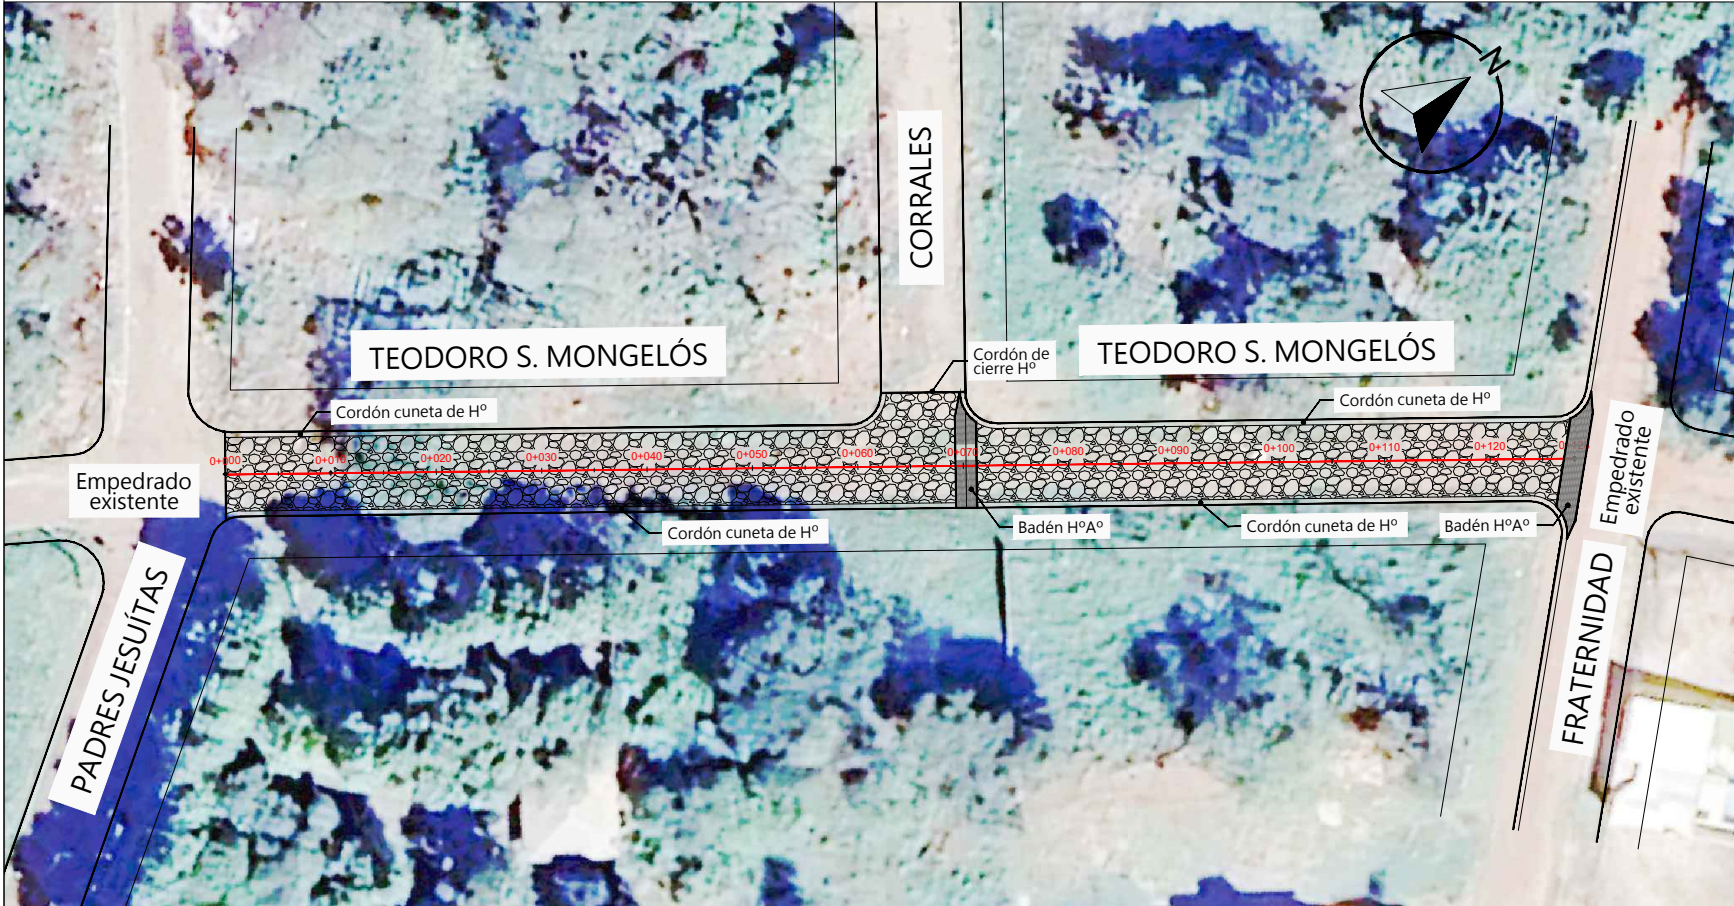


PLANTA DE UBICACIÓN


DETALLE DE BADEN EN BOCACALLE

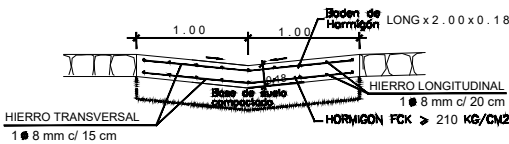

Detalle Cordón Cuneta

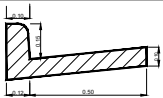

PERFIL TRANSVERSAL DE PAQUETE DE EMPEDRADO

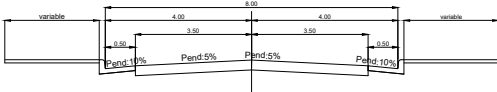

MUNICIPALIDAD DE ENCARNACIÓN

DIRECCIÓN DE DESARROLLO VIAL

CONSTRUCCIÓN DE PAVIMENTO
TIPO EMPEDRADO
**CALLE TEODORO S. MONGELÓS
e/ Fraternidad y Padres Jesuítas**

TOTAL: 128,00 m

Barrio Ma. Auxiliadora

ING. RENÉ MIGLIO
Reg. Nº _____

ESCALA: S/E

FECHA: ABR/2026
PLANO Nº: PG