


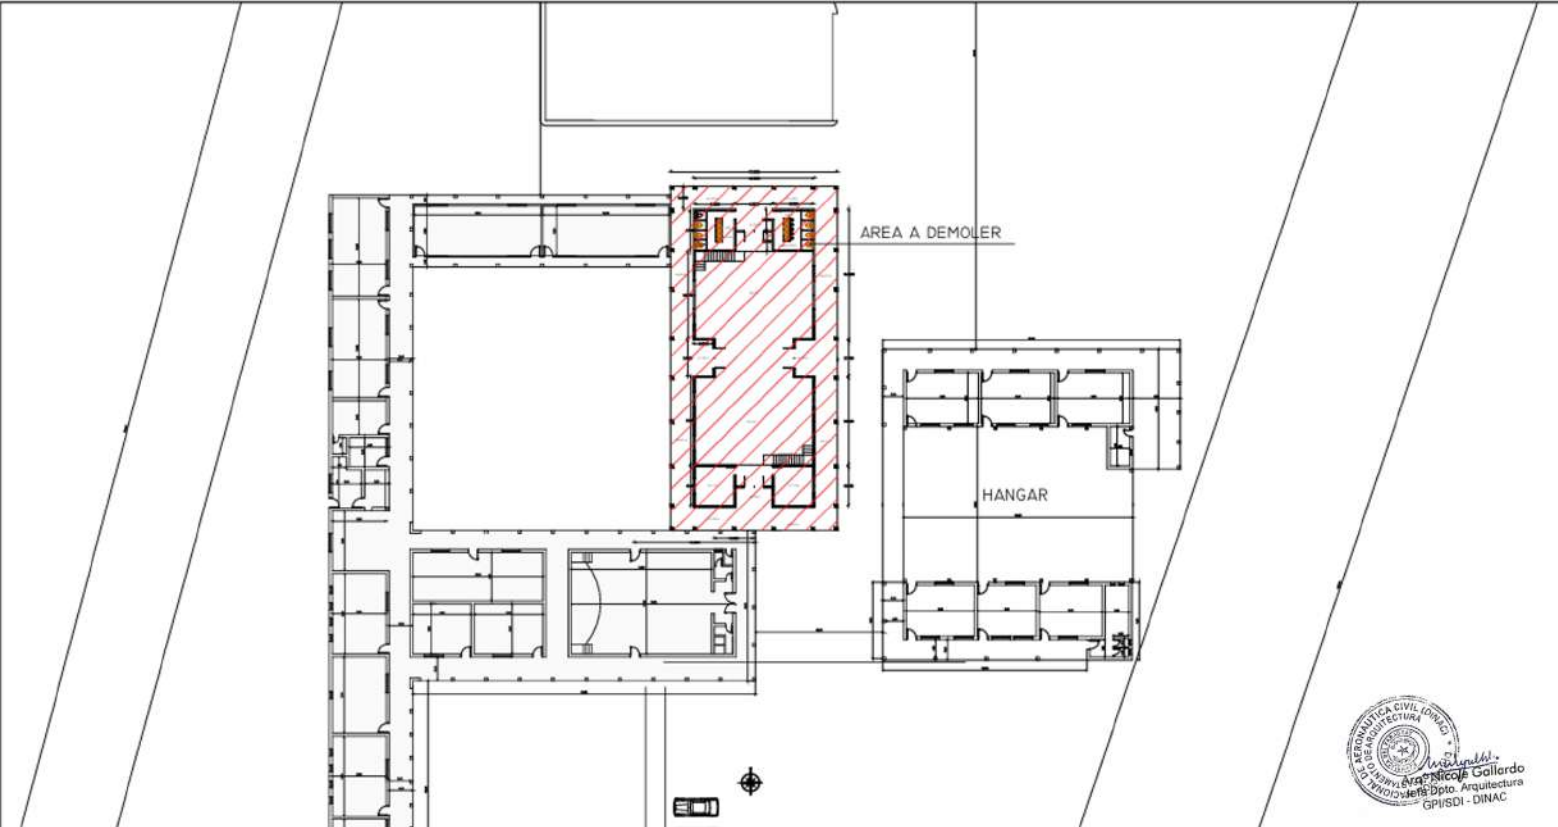

REMODELACIONES VARIAS EN EL INSTITUTO NACIONAL DE AERONÁUTICA CIVIL - DEMOLICIÓN				 DIRECCION NACIONAL DE AERONAUTICA CIVIL GERENCIA DE PROYECTOS DE INFRAESTRUCTURA COMANDO EN JEFE FUERZA DE AERONAUTICA
DIGITALIZACIÓN	REVISION	APROBACION	ESCALA	
Arq. Nicole Gallardo DEPARTAMENTO DE ARQUITECTURA	Arq. Ma. Laura Zorrilla GERENCIA DE PROYECTOS DE INFRAESTRUCTURA	Arq. Beatriz Giuzio SUBDIRECCION DE INFRAESTRUCTURA	1/500	LAMINA N° 02