

HOJA

1

PROYECTO:

"CONSTRUCCIÓN DE PAVIMENTO TIPO EMPEDRADO EN AVDA. MCAL. ESTIGARRIBIA Y CALLE 11 DE SEPTIEMBRE"

DIRECCIÓN N°1:

"AV. MARISCAL ESTIGARRIBIA DESDE AV. PROCERES DE MAYO HASTA GRAL. EUGENIO GARAY - BARRIO SAN PEDRO"

CONTENIDO:

PLANOS EN GENERAL

ESCALA:

S/E

AÑO:

2026


FIRMA Y SELLO DEL RESPONSABLE:


Rubén Cardozo

Jefe de Obras




Municipalidad de Nueva Italia

Municipalidad de Nueva Italia • Departamento de Obras

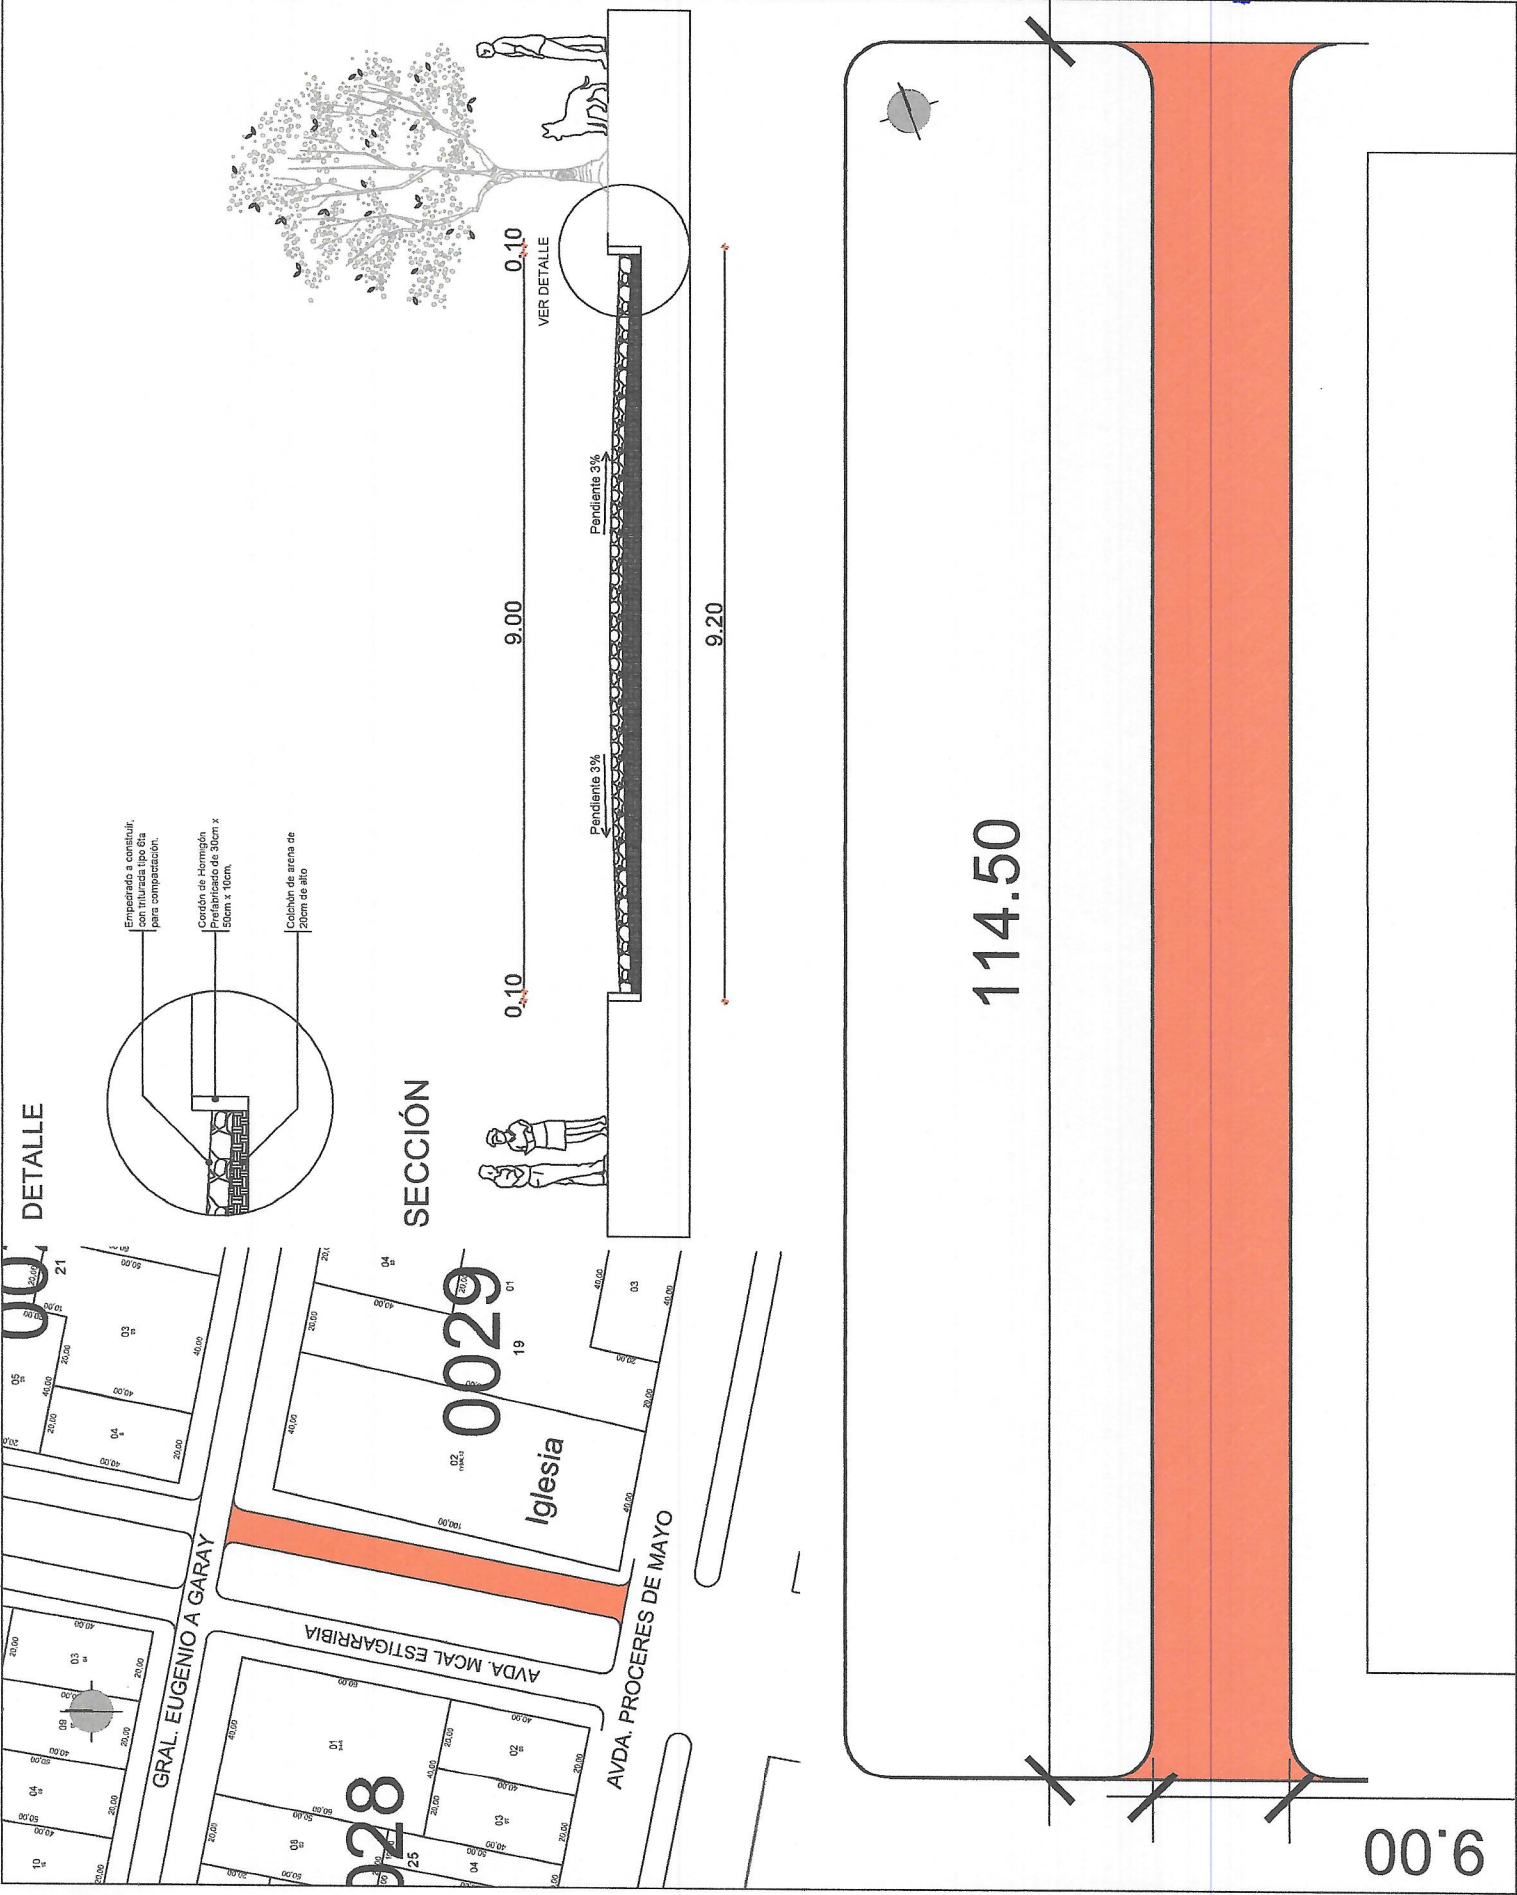

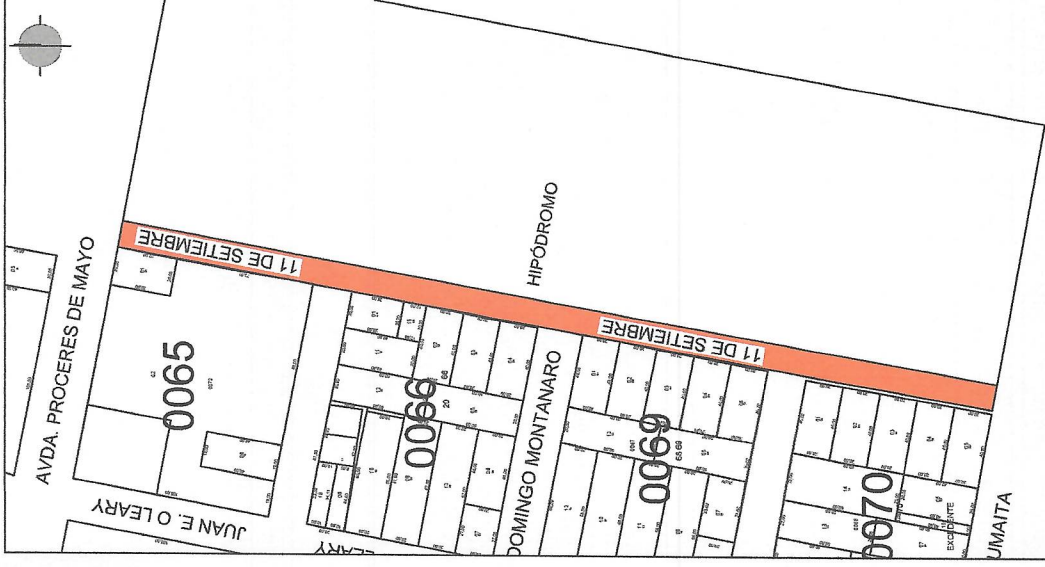

DETALLE

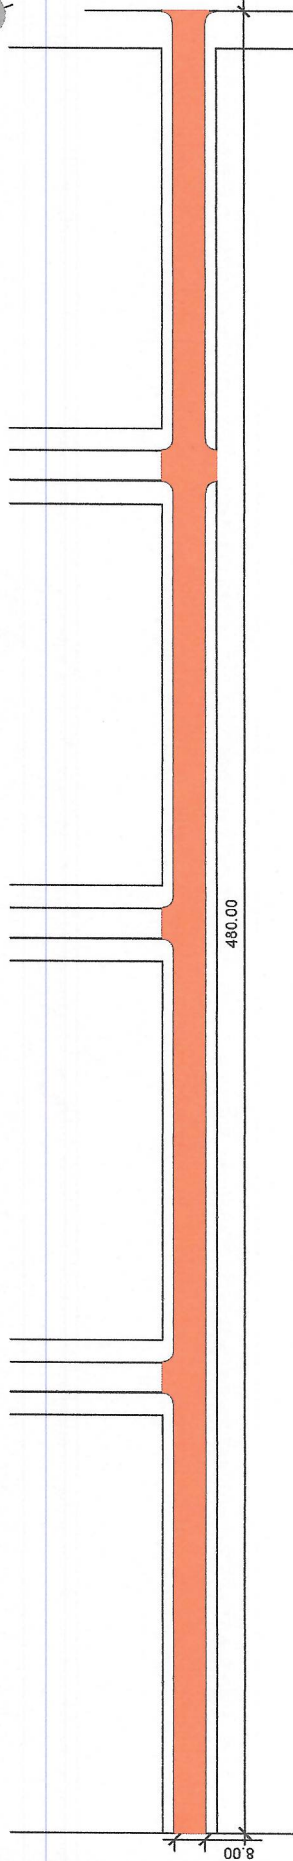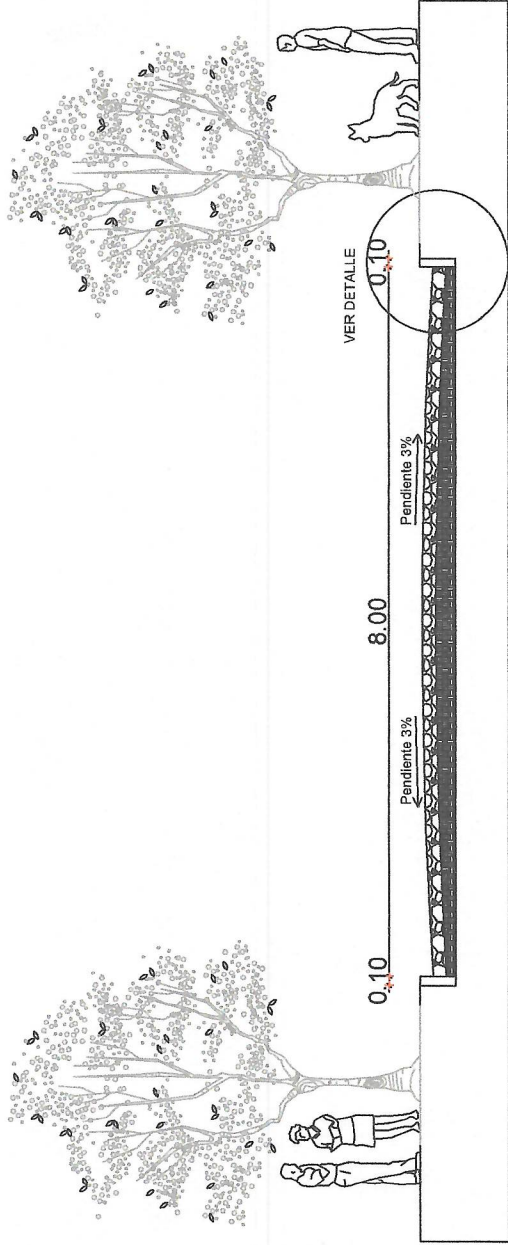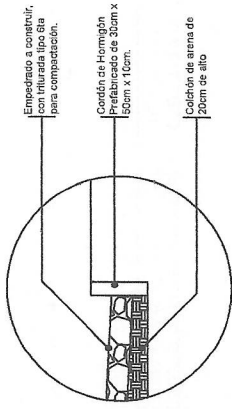

		HOJA	
		2	
PROYECTO: "CONSTRUCCIÓN DE PAVIMENTO TIPO EMPEDRADO EN AVDA. MCAL. ESTIGARRIBIA Y CALLE 11 DE SEPTIEMBRE"			
DIRECCIÓN: "CALLE 11 DE SEPTIEMBRE DESDE AV. PROCERES DE MAYO HASTA JOSE DOMINGO MONTANARO - BARRIO SAN BLAS"			
CONTENIDO: PLANOS EN GENERAL			
ESCALA:		S/E	
AÑO:		2026	
FIRMA Y SELLO DEL RESPONSABLE:			
Rubén Cardozo Jefe de Obras Municipalidad de Nueva Italia			