



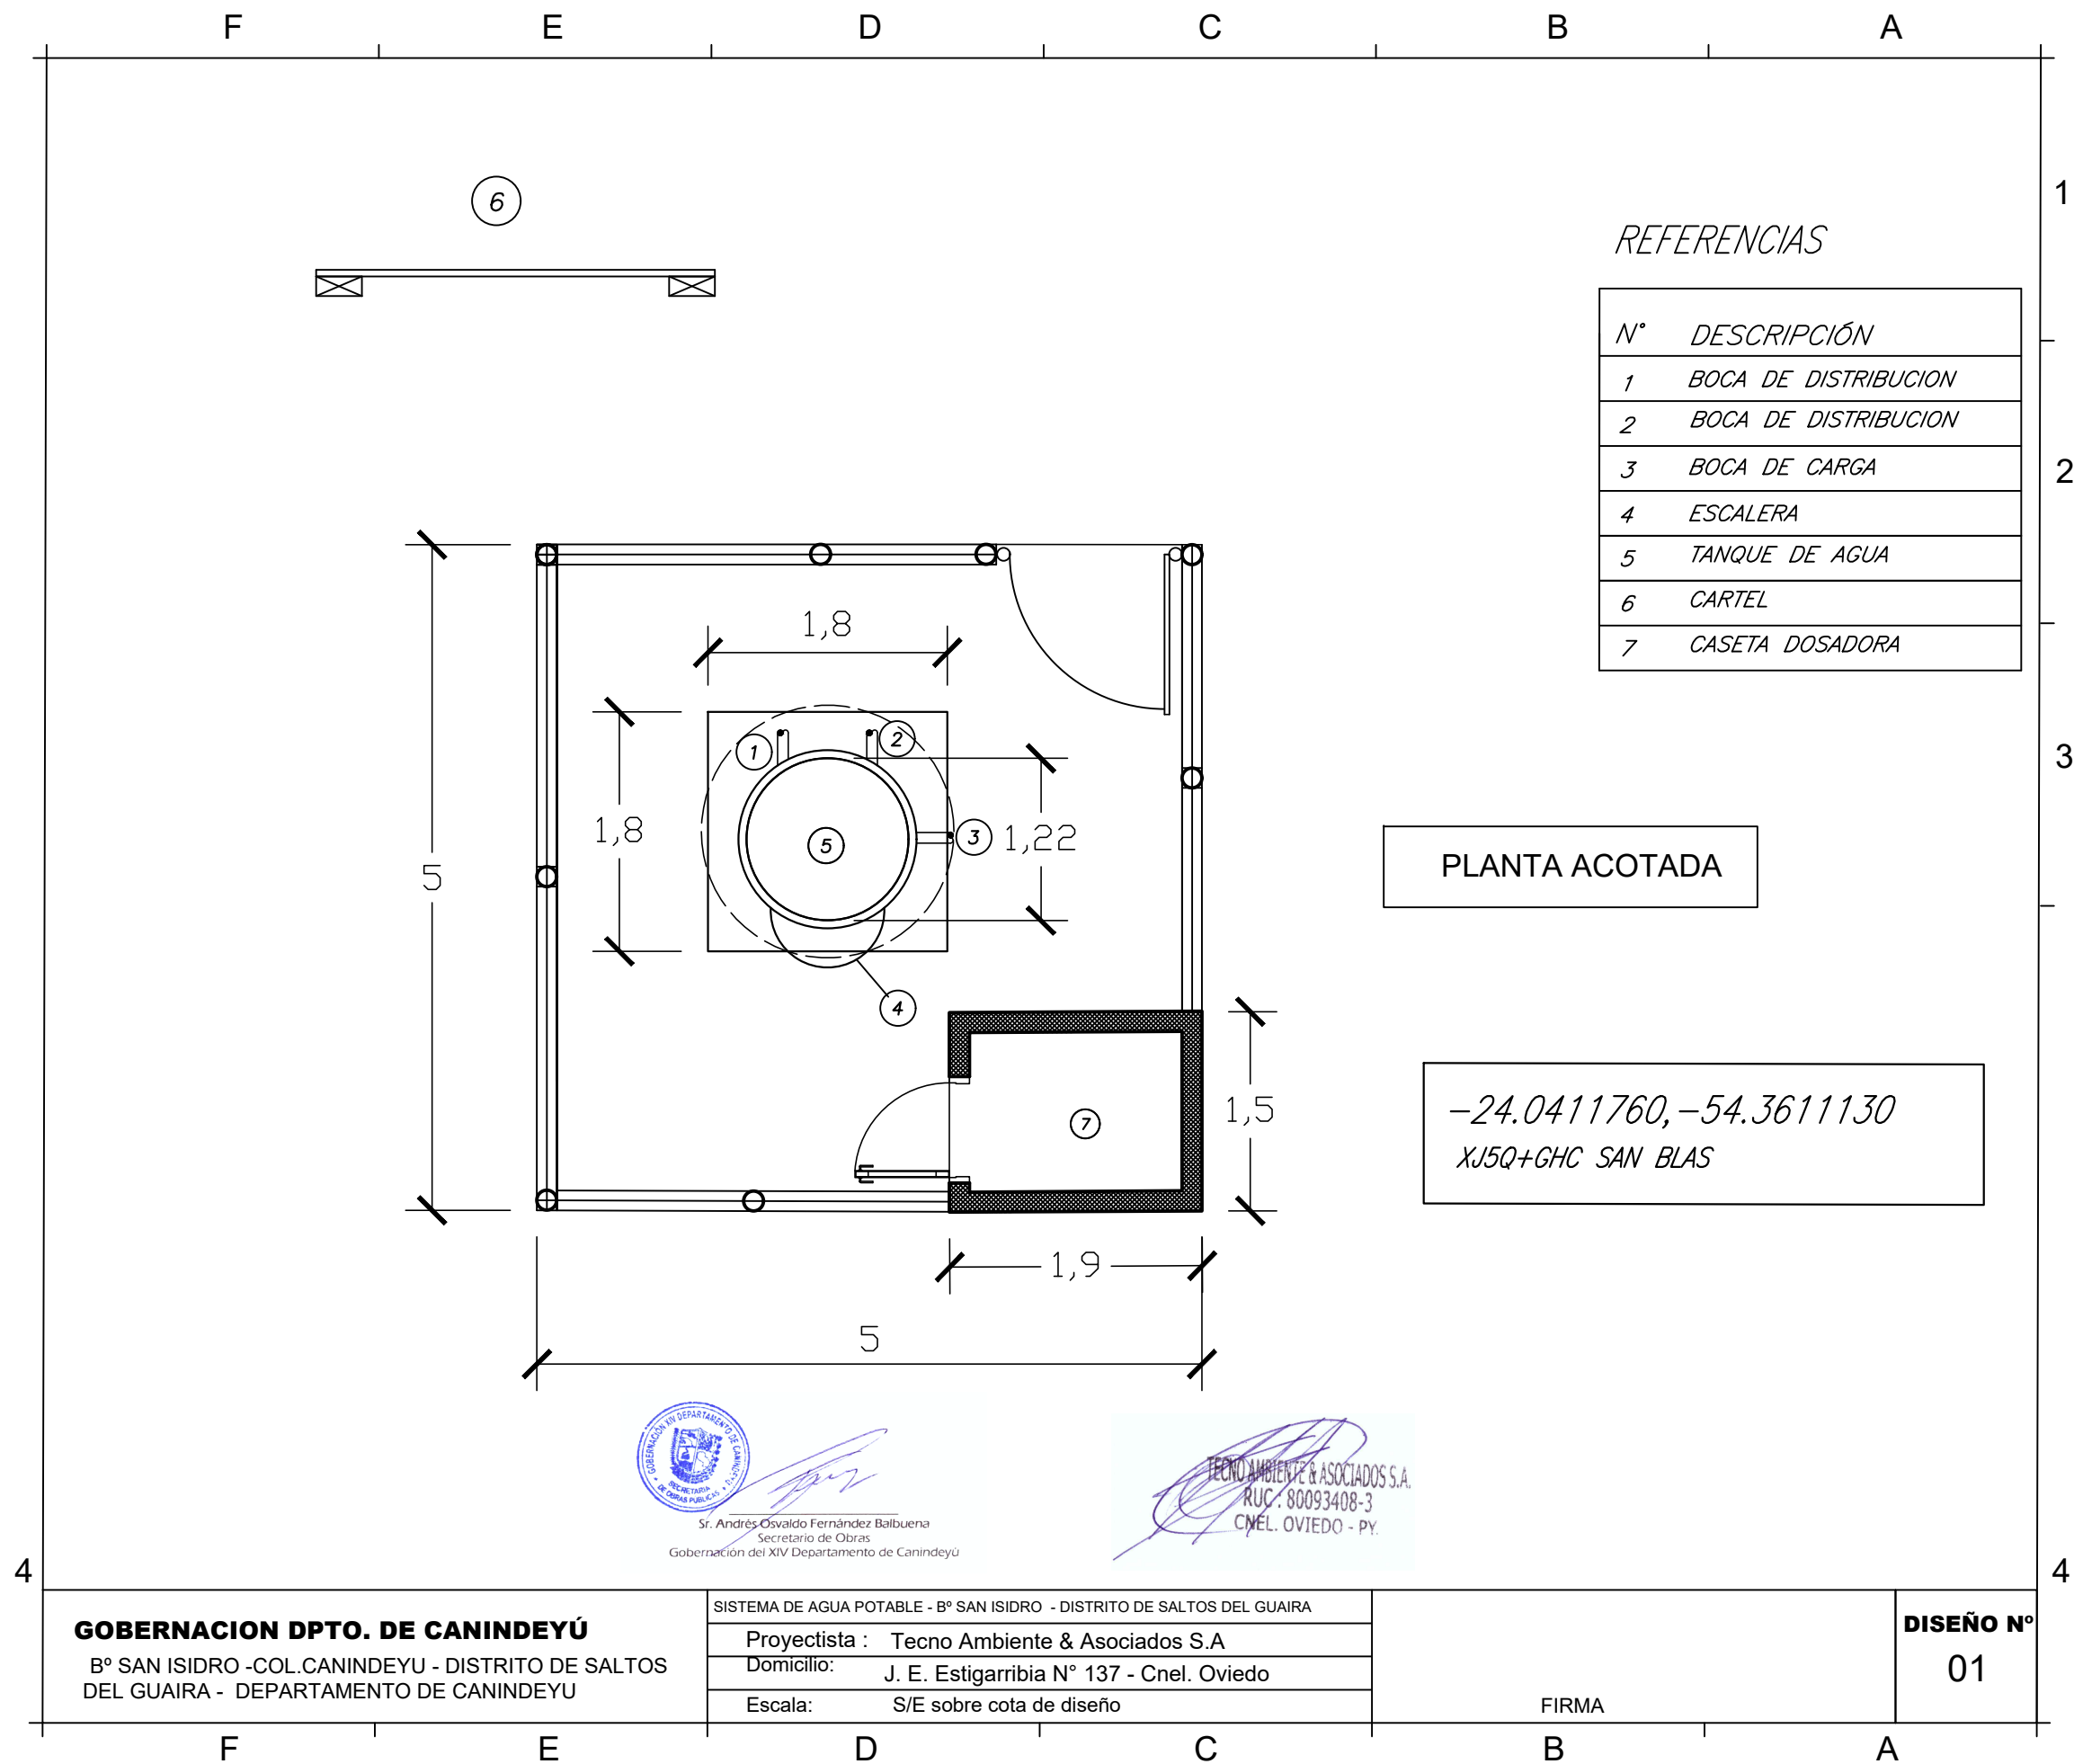


GOVERNACION DPTO. DE CANINDEYU
Sr. Andrés Osvaldo Fernández Balbuena
Secretario de Obras
Gobernación del XIV Departamento de Canindeyú

TECNO AMBIENTE & ASOCIADOS S.A.
RUC: 80093408-3
Cnel. OVIEDO - PY.

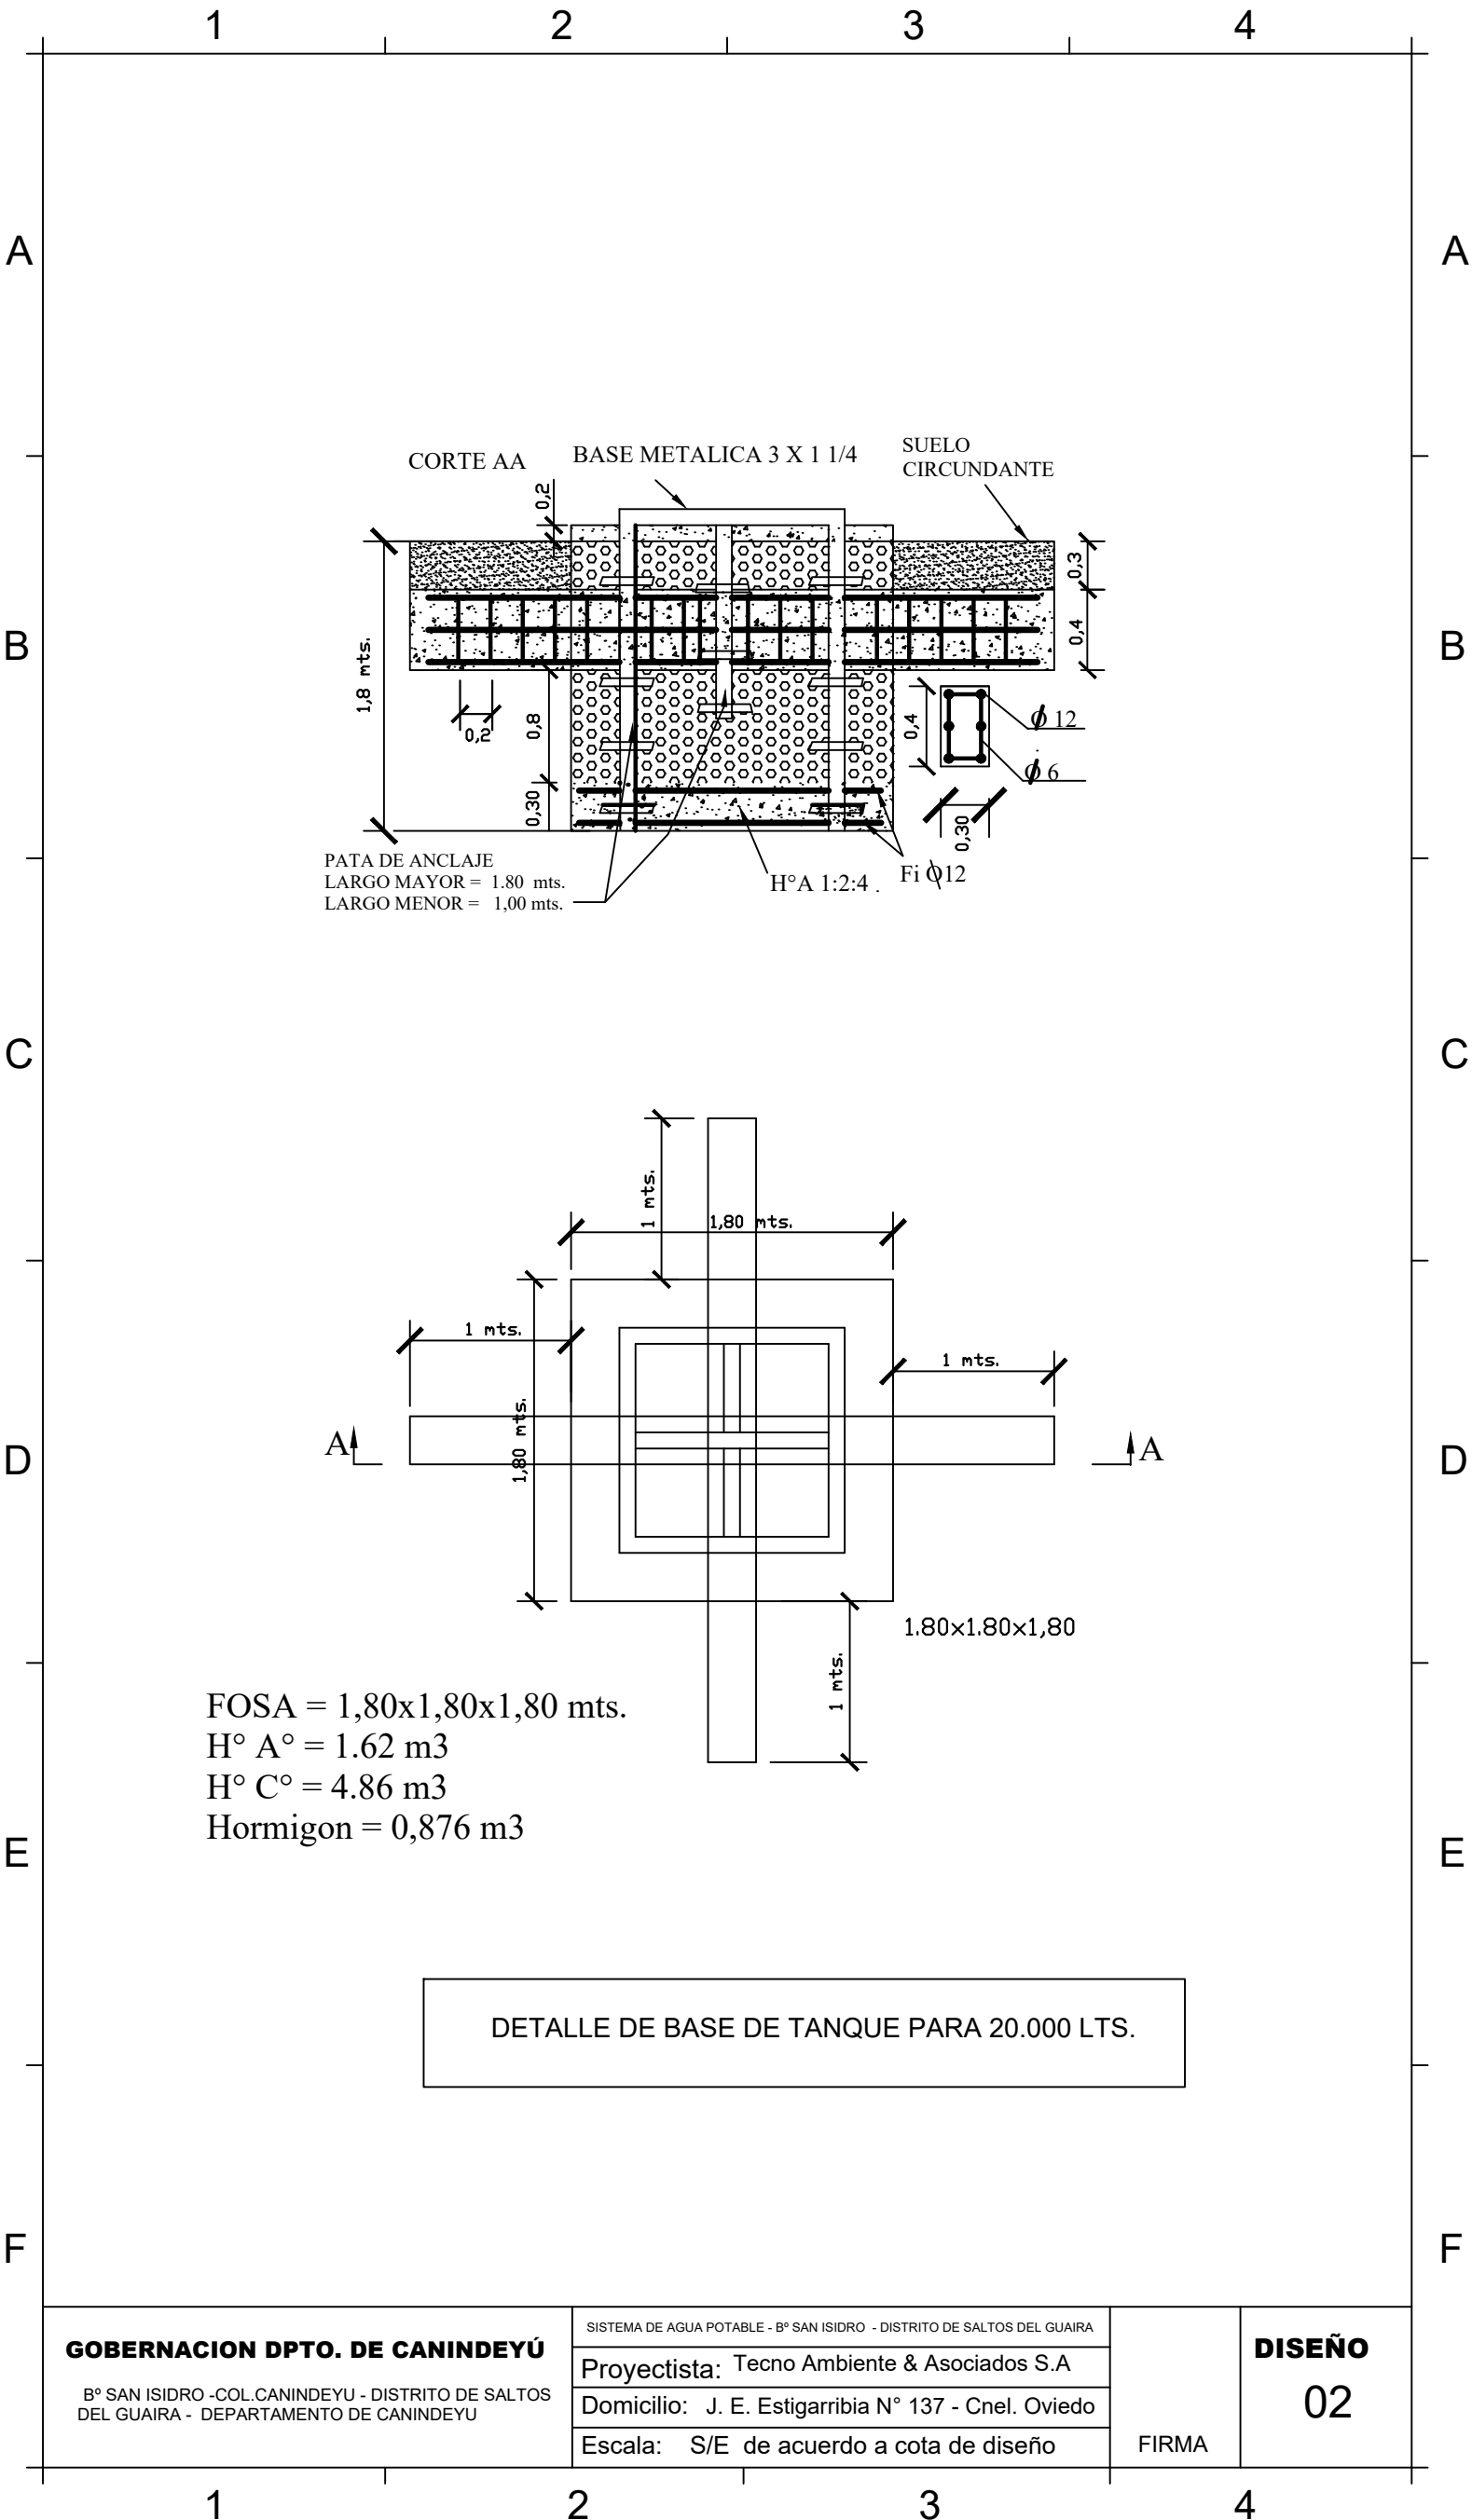


Sr. Andrés Oviedo Fernandez Balbuena
Secretario de Obras
Gobernación del XIV Departamento de Canindeyú

TECNO AMBIENTE & ASOCIADOS S.A.
RUC: 80093408-3
Cnel. OVIEDO - PY.

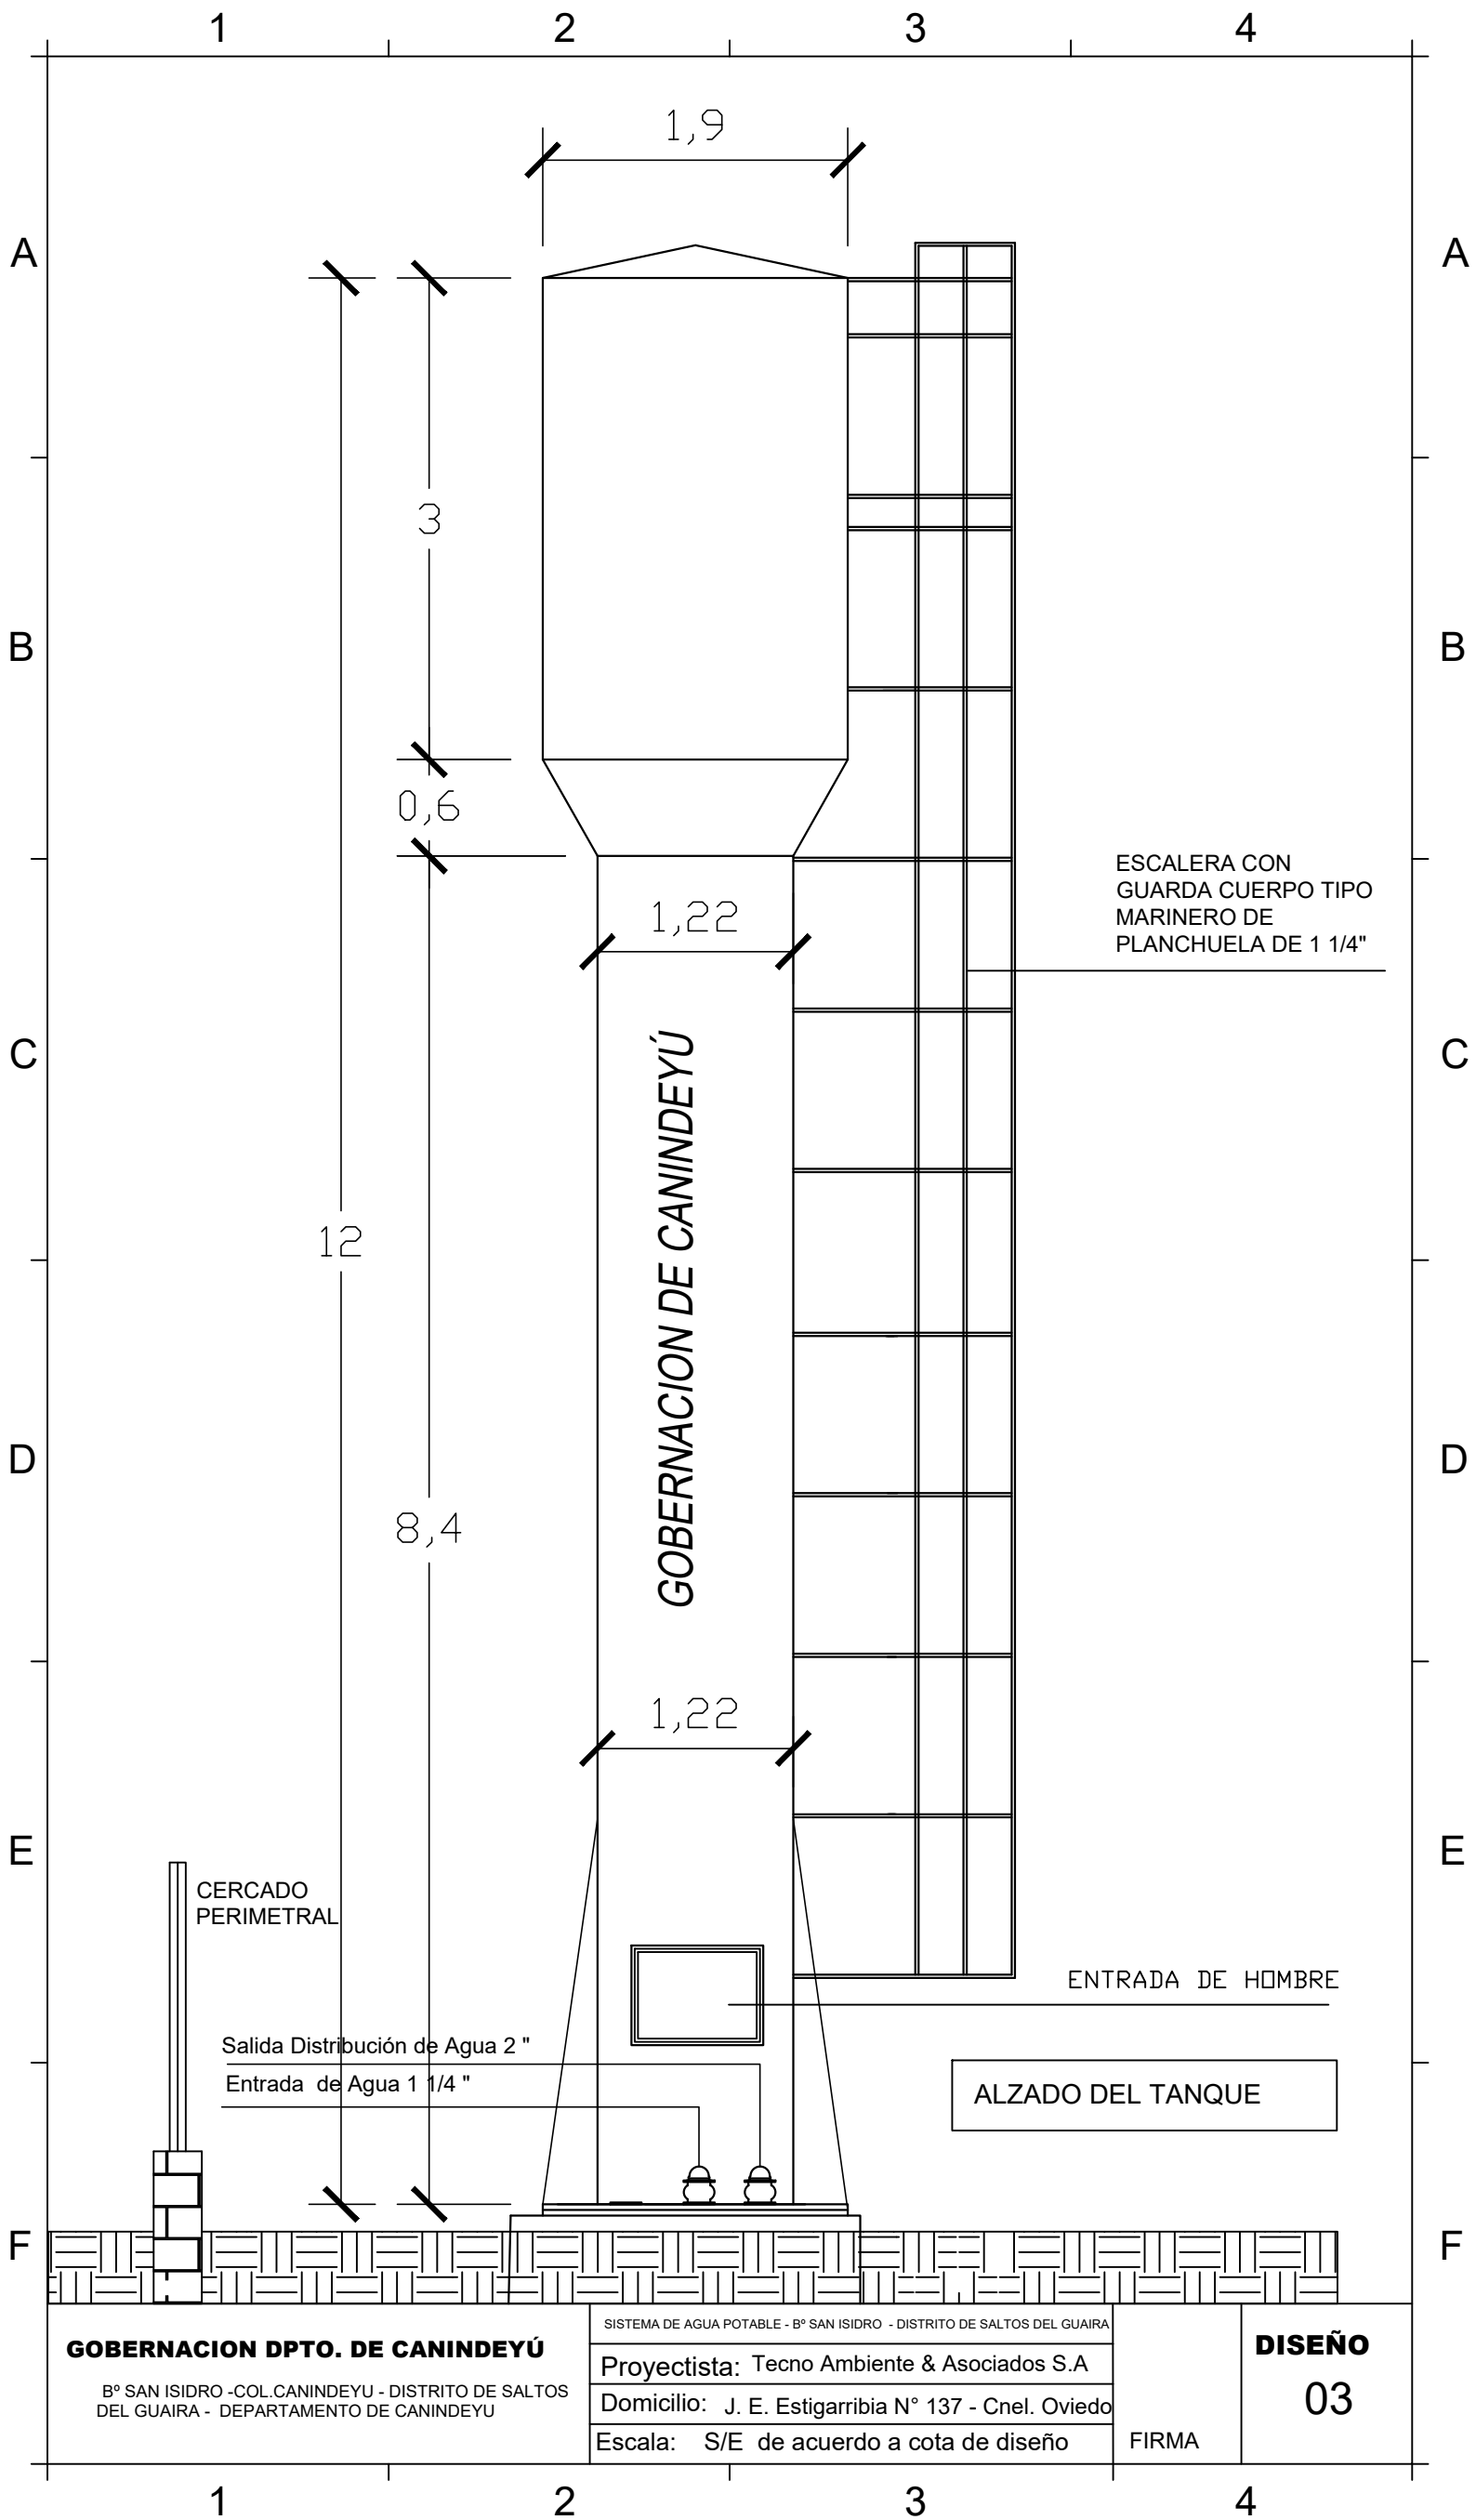

GOBERNACIÓN DE CANINDEYÚ
Sr. Andrés Osvaldo Fernández Balbuena
Secretario de Obras
Gobernación del XIV Departamento de Canindeyú

TECNO AMBIENTE & ASOCIADOS S.A.
RUC: 80093408-3
Cnel. OVIEDO - PY.

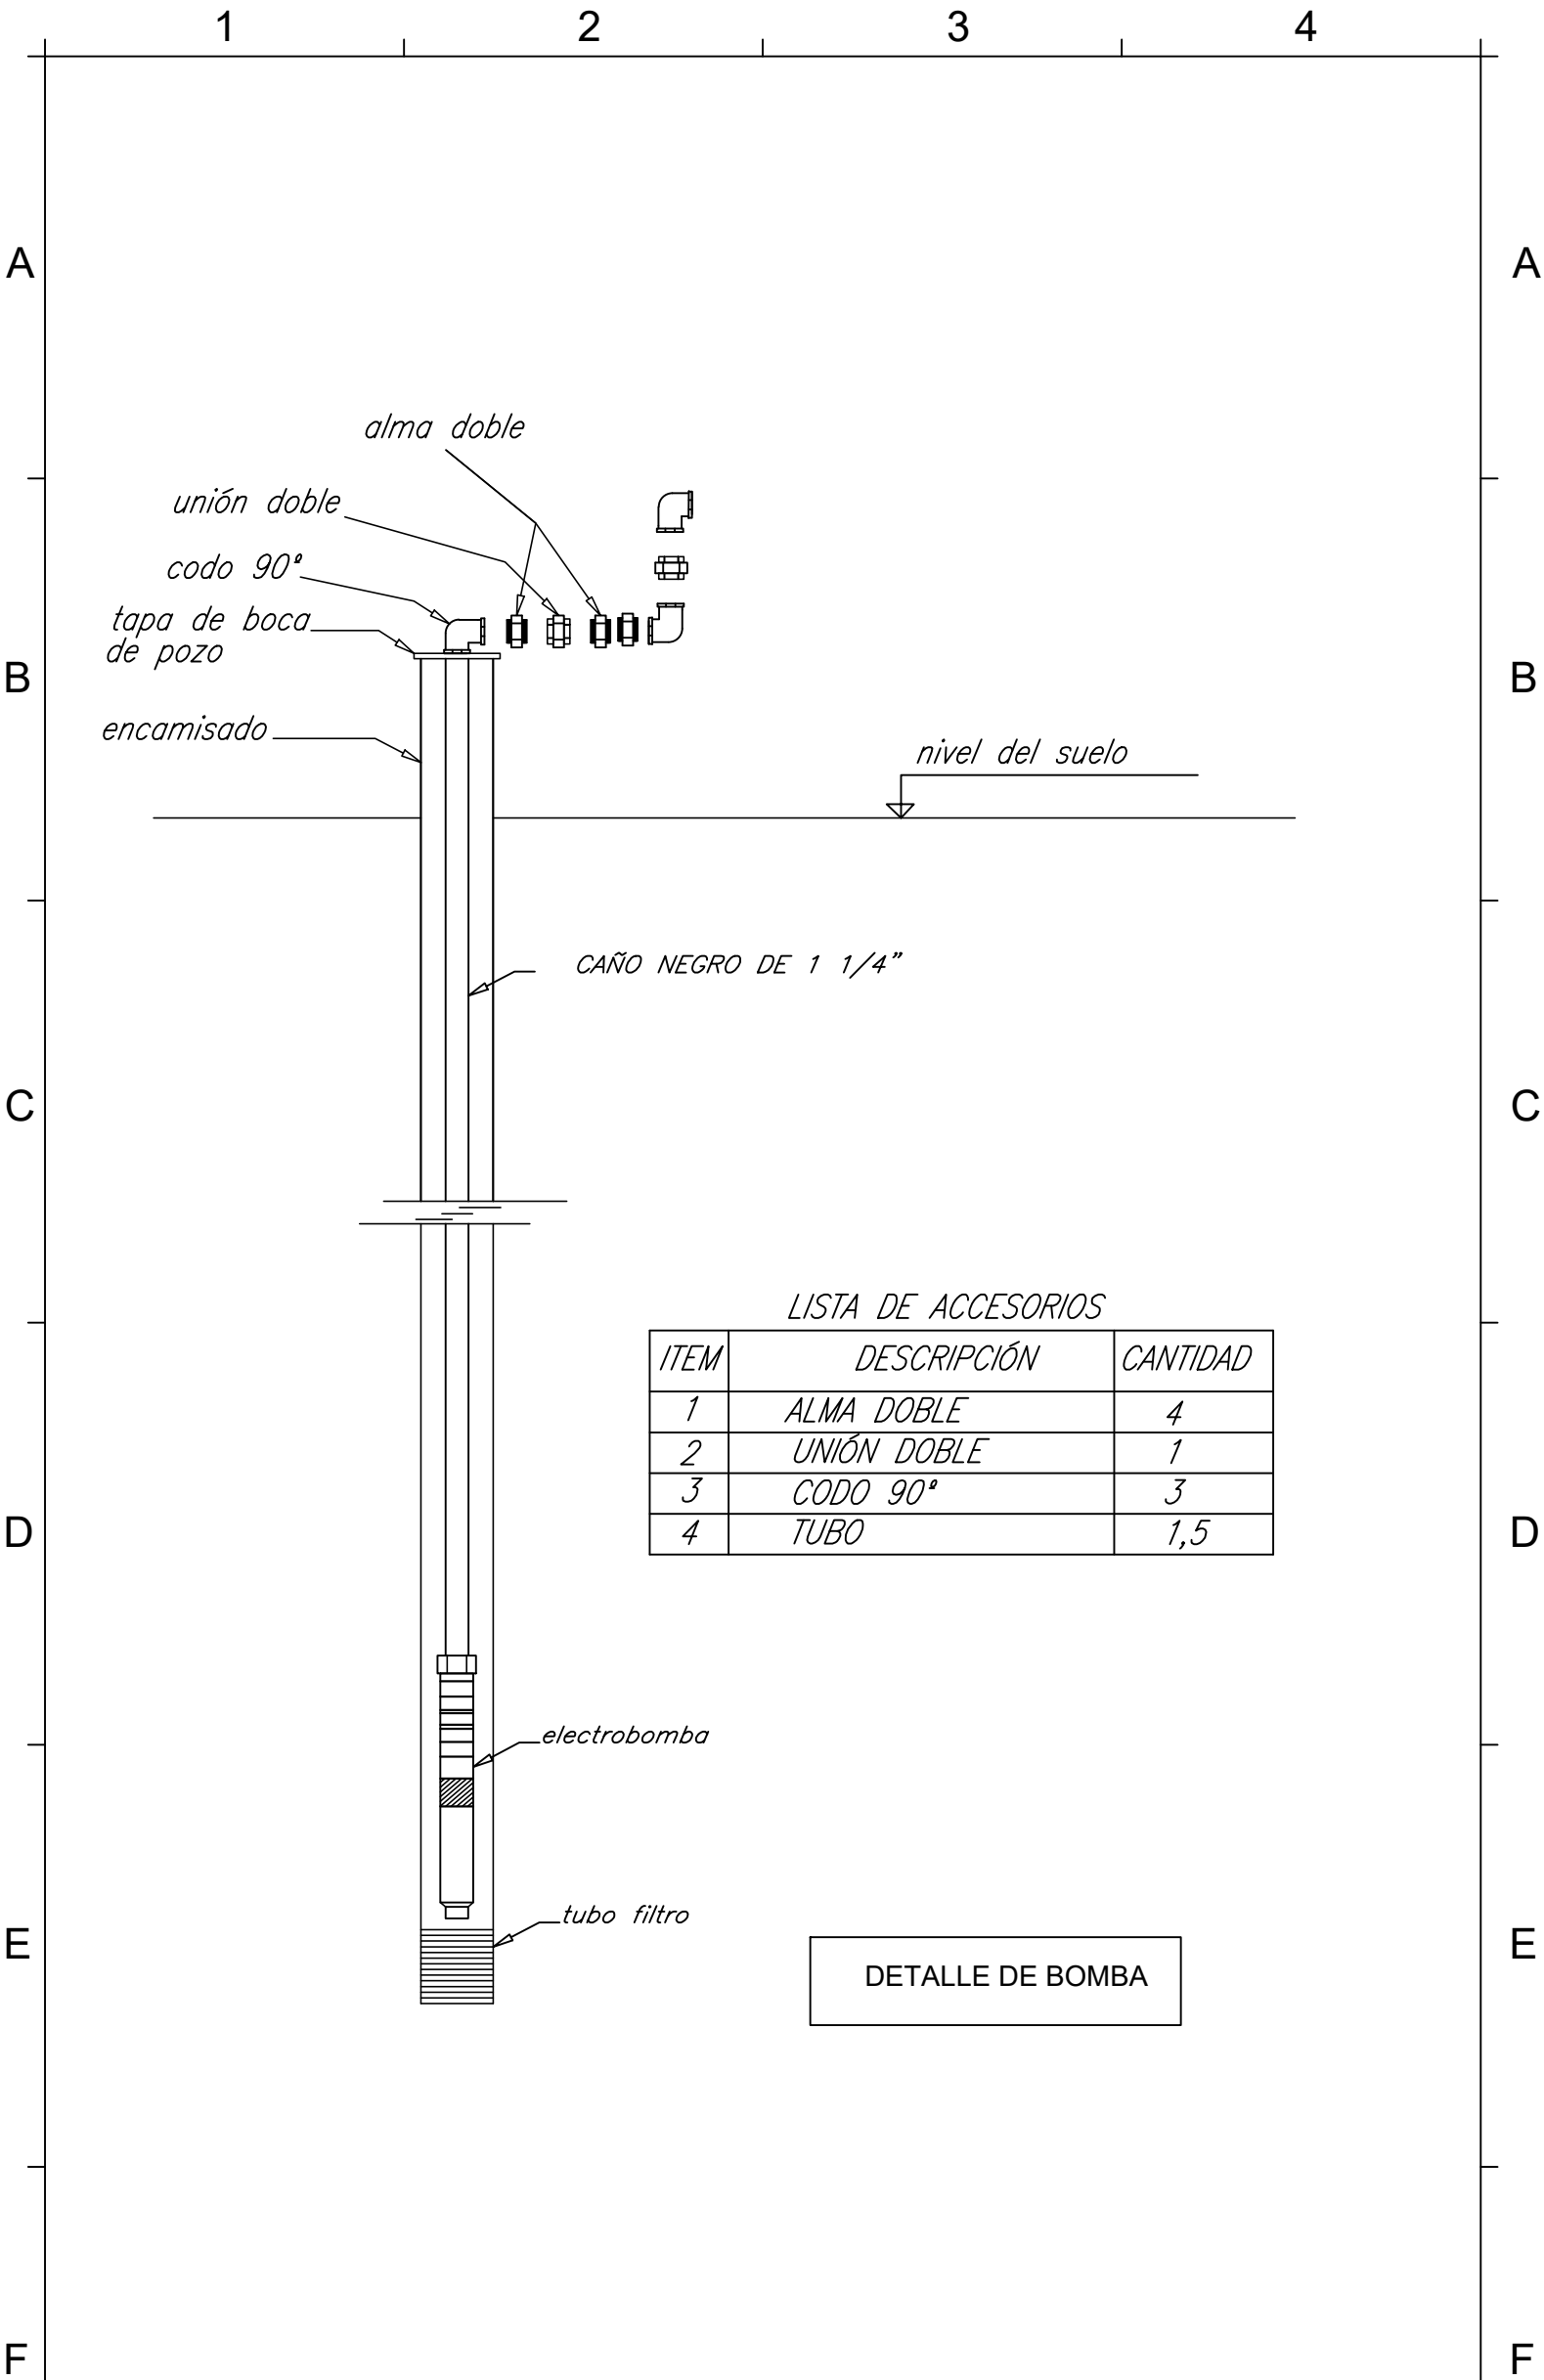


GOBERNACIÓN DE CANINDEYÚ B° SAN ISIDRO -COL.CANINDEYU - DISTRITO DE SALTOS DEL GUAIRA - DEPARTAMENTO DE CANINDEYU	SISTEMA DE AGUA POTABLE - B° SAN ISIDRO - DISTRITO DE SALTOS DEL GUAIRA	FIRMA	DISEÑO 04
	Proyectista: Tecno Ambiente & Asociados S.A		
	Domicilio: J. E. Estigarribia N° 137 - Cnel. Oviedo		
	Escala: S/E de acuerdo a cota de diseño		



GOBERNACIÓN DE CANINDEYÚ
SECRETARÍA DE OBRAS
GOBERNACIÓN DEL XIV DEPARTAMENTO DE CANINDEYÚ

ST. Andrés Osvaldo Fernández Balbuena
Secretario de Obras
Gobernación del XIV Departamento de Canindeyú

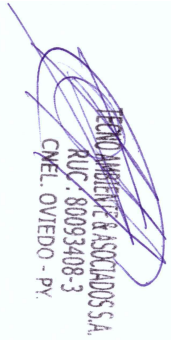

TECNO AMBIENTE & ASOCIADOS S.A.
RUC / 80093408-3
Cnel. OVIEDO - PY.

