

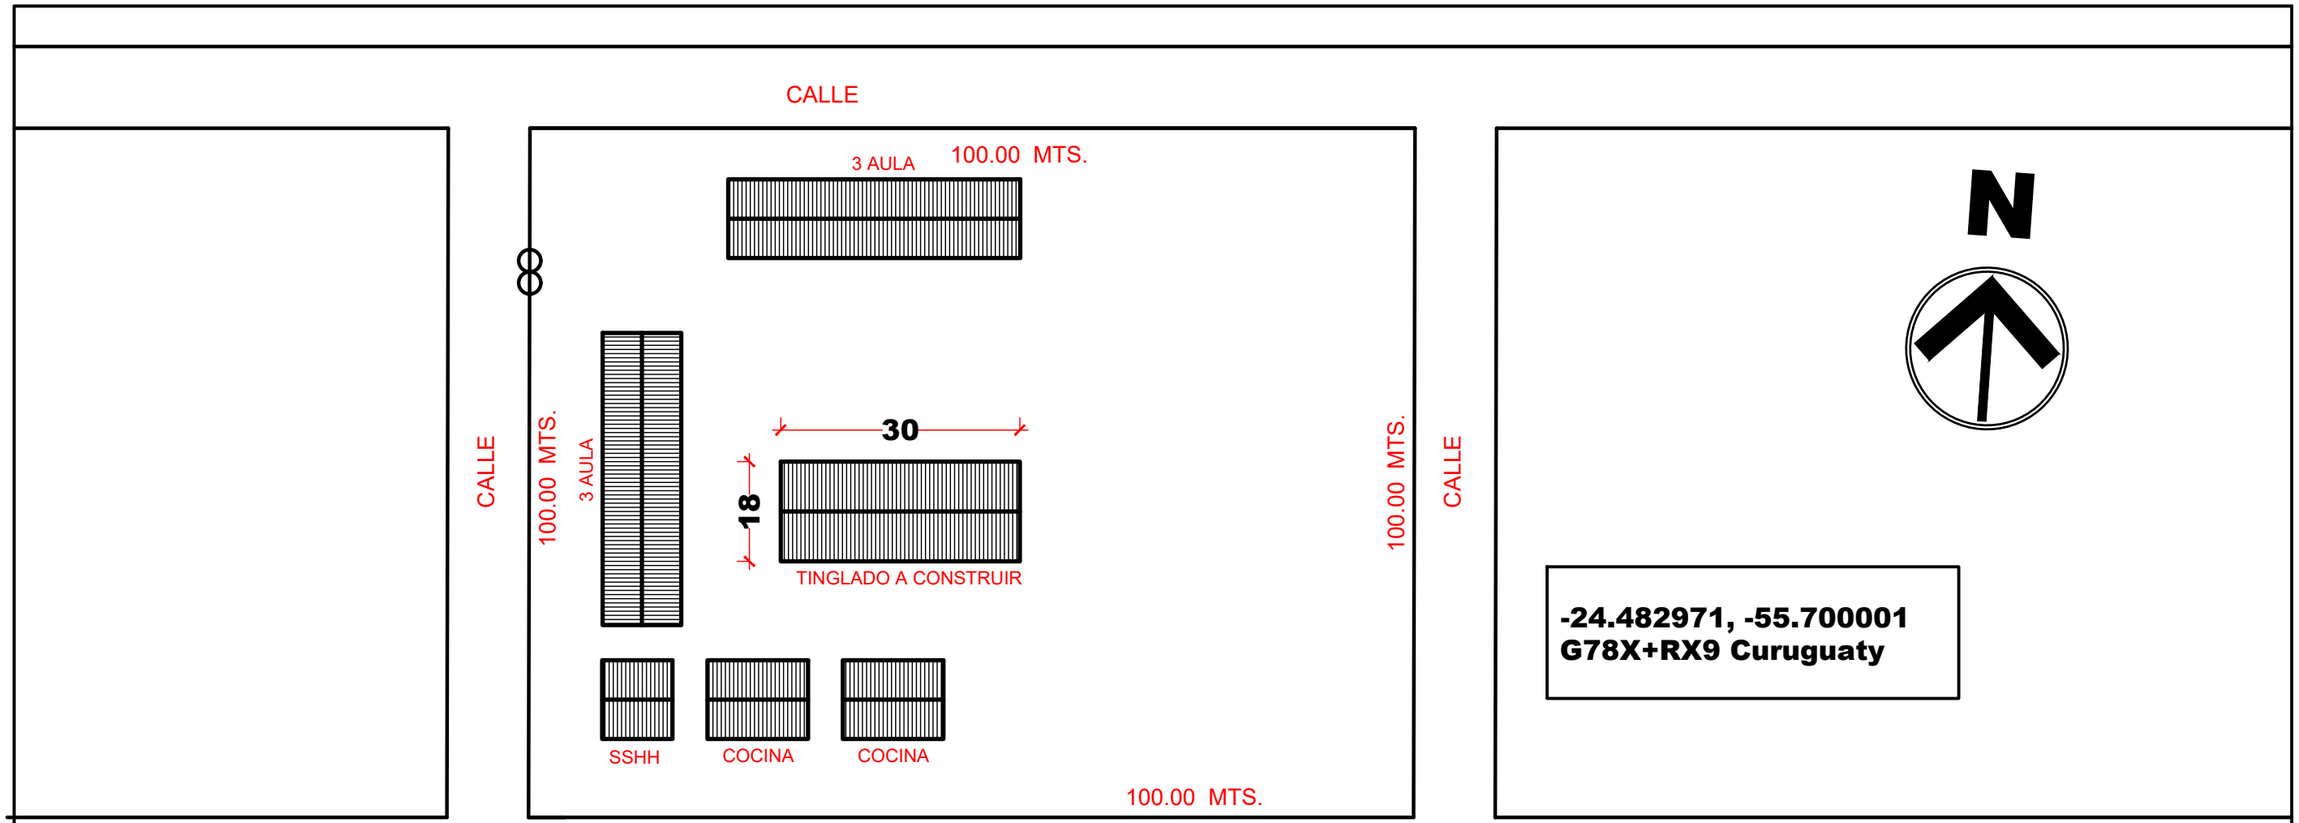


PLANTA DE UBICACIÓN

GOBERNACION DE CANINDEYU BARRIO SAN CAYETANO - DISTRITO DE CURUGUATY - DEPARTAMENTO DE CANINDEYU	CONSTRUCCION DE TINGLADO C/ PISO DE HºAº ESC. BAS. N- 7.995 SAN CAYETANO	Proyectista : Tecno Ambiente & Asociados S.A Domicilio: J. E. Estigarribia N° 137 - Cnel. Oviedo FIRMA	**DISEÑO Nº** 001

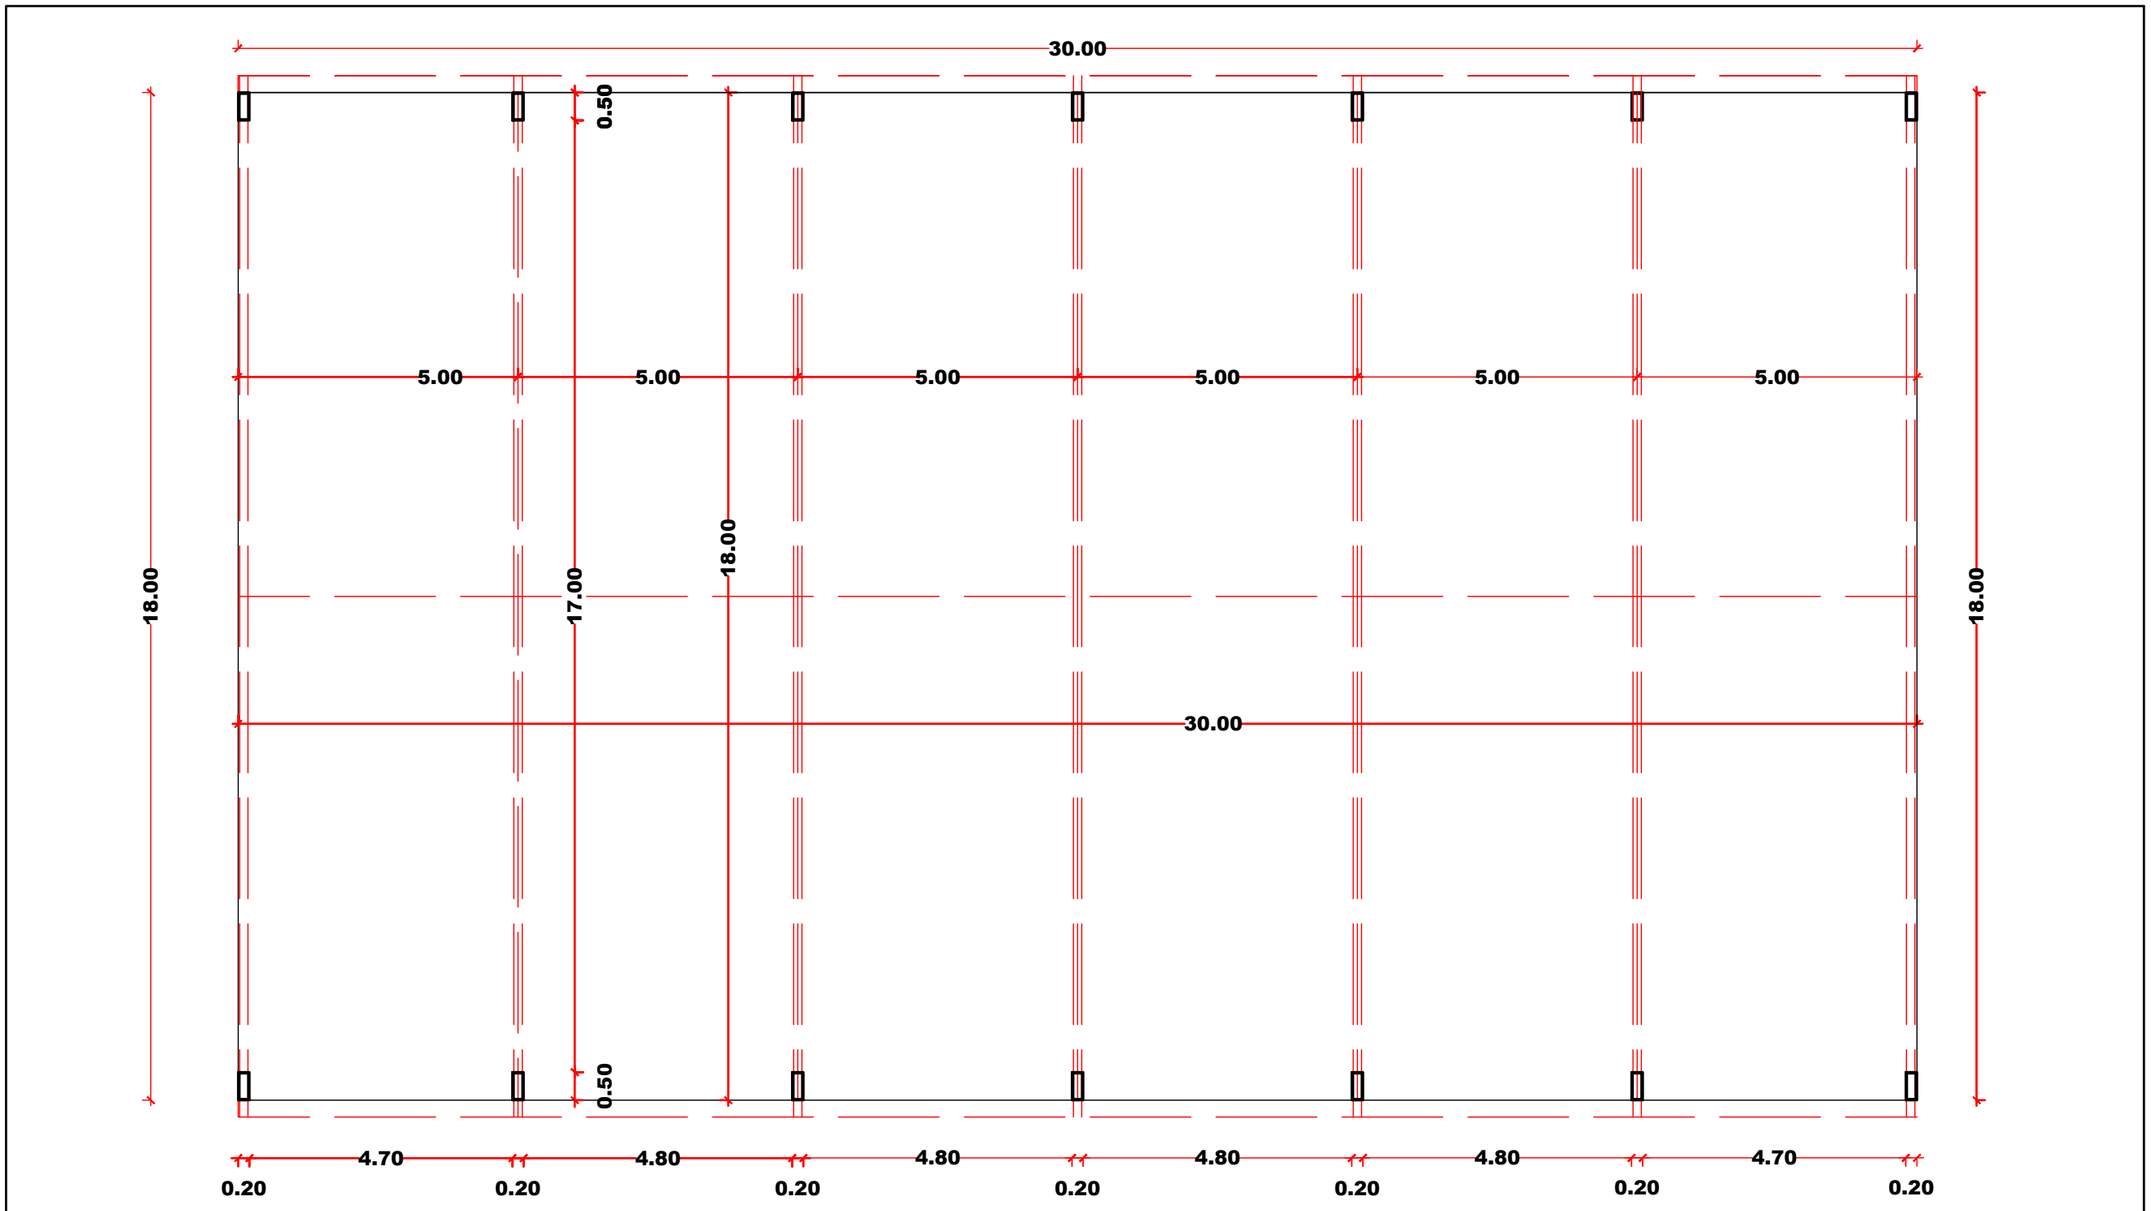

GOBERNACION DE CANINDEYU BARRIO SAN CAYETANO - DISTRITO DE CURUGUATY - DEPARTAMENTO DE CANINDEYU	CONSTRUCCION DE TINGLADO C/ PISO DE HºAº ESC.BAS. N- 7.995 SAN CAYETANO	Proyectista : Tecno Ambiente & Asociados S.A Domicilio: J. E. Estigarribia N° 137 - Cnel. Oviedo FIRMA	**DISEÑO Nº** 01

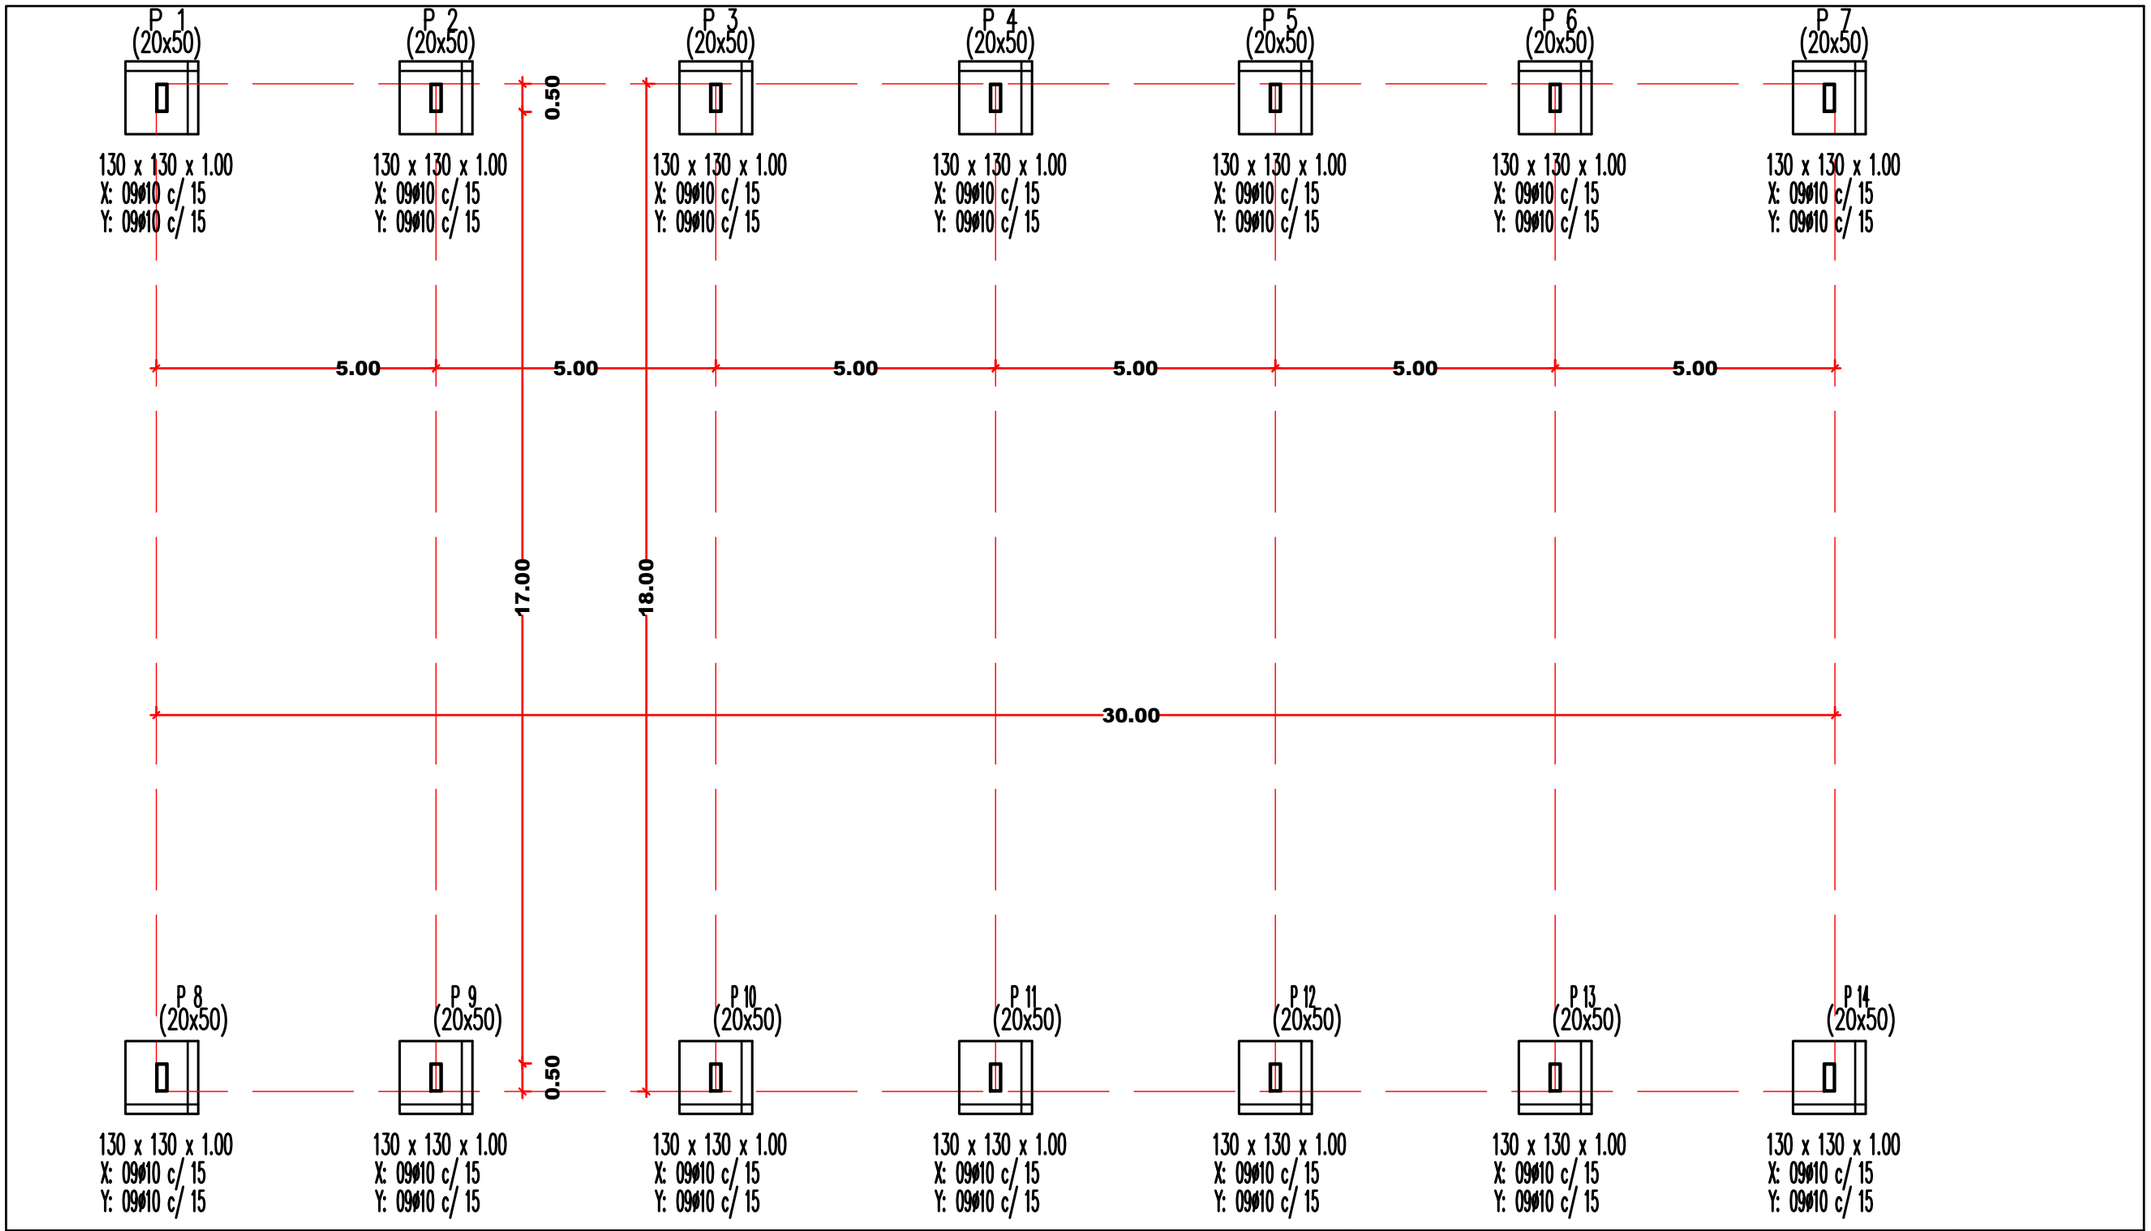

GOBERNACION DE CANINDEYU

BARRIO SAN CAYETANO - DISTRITO DE CURUGUATY - DEPARTAMENTO DE CANINDEYU

CONSTRUCCION DE TINGLADO C/ PISO DE HºAº


ESC.BAS. N- 7.995 SAN CAYETANO

Proyectista : Tecno Ambiente & Asociados S.A

Domicilio: J. E. Estigarribia N° 137 - Cnel. Oviedo


FIRMA


DISEÑO Nº 02

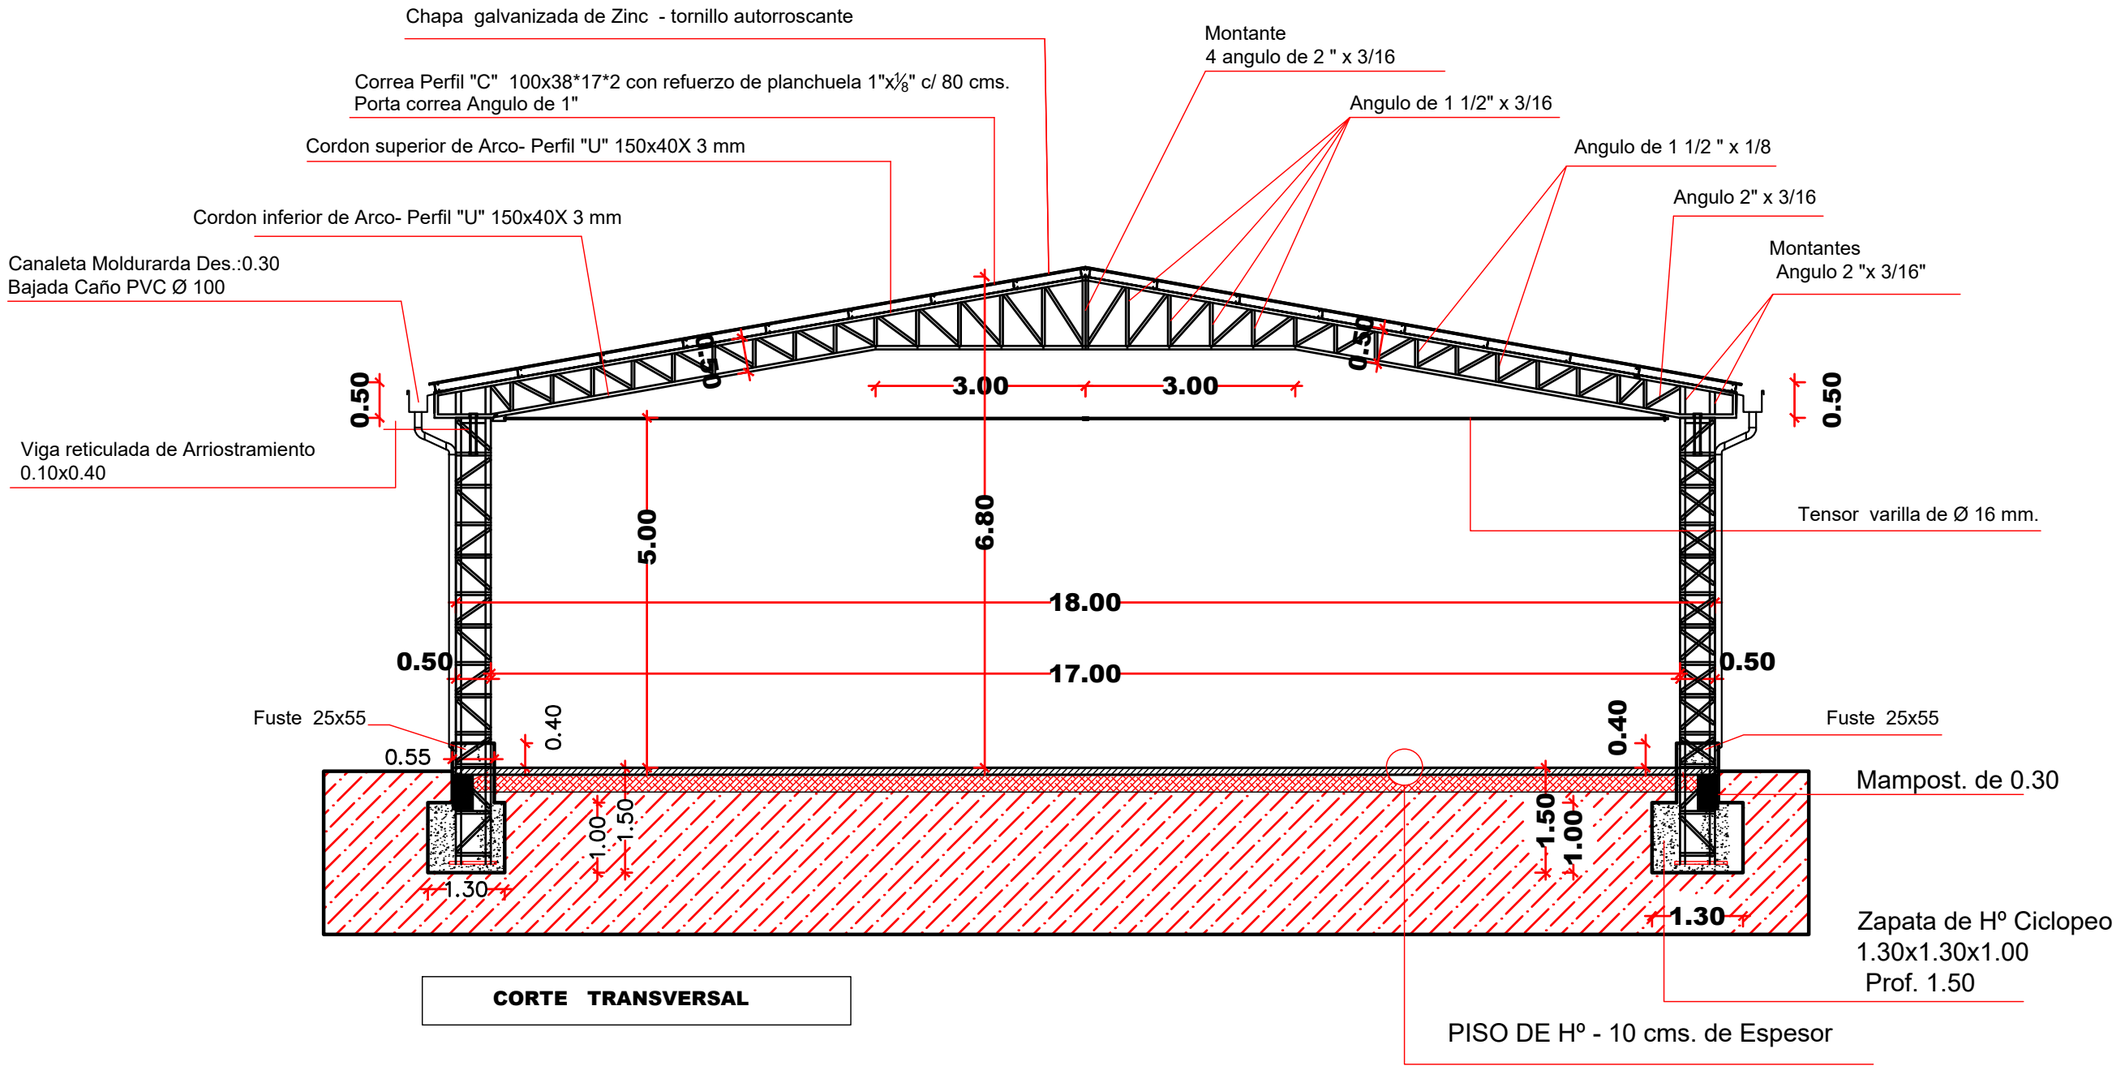


CORTE TRANSVERSAL

GOBERNACION DE CANINDEYU BARRIO SAN CAYETANO - DISTRITO DE CURUGUATY - DEPARTAMENTO DE CANINDEYU	CONSTRUCCION DE TINGLADO C/ PISO DE HºAº ESC.BAS. N- 7.995 SAN CAYETANO	Proyectista : Tecno Ambiente & Asociados S.A Domicilio: J. E. Estigarribia N° 137 - Cnel. Oviedo FIRMA	**DISEÑO Nº** 03

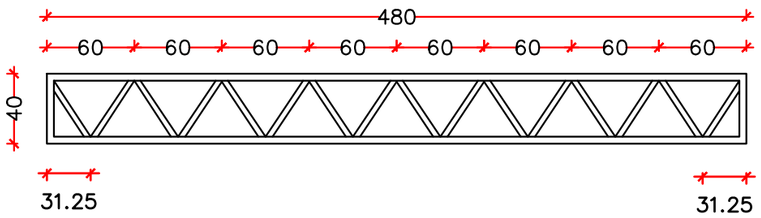

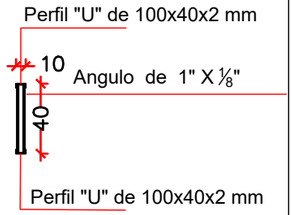


Viga de Arriostramiento entre Pilares - 12 Unidades

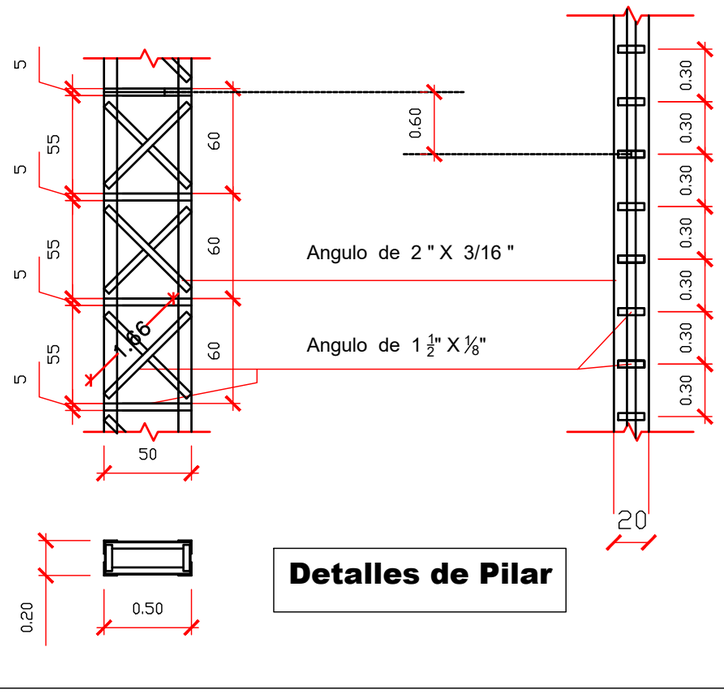


Detalles de Pilar


GOBERNACION DE CANINDEYU BARRIO SAN CAYETANO - DISTRITO DE CURUGUATY - DEPARTAMENTO DE CANINDEYU	CONSTRUCCION DE TINGLADO C/ PISO DE HºAº ESC.BAS. N- 7.995 SAN CAYETANO	Proyectista : Tecno Ambiente & Asociados S.A Domicilio: J. E. Estigarribia N° 137 - Cnel. Oviedo FIRMA	**DISEÑO Nº** 04

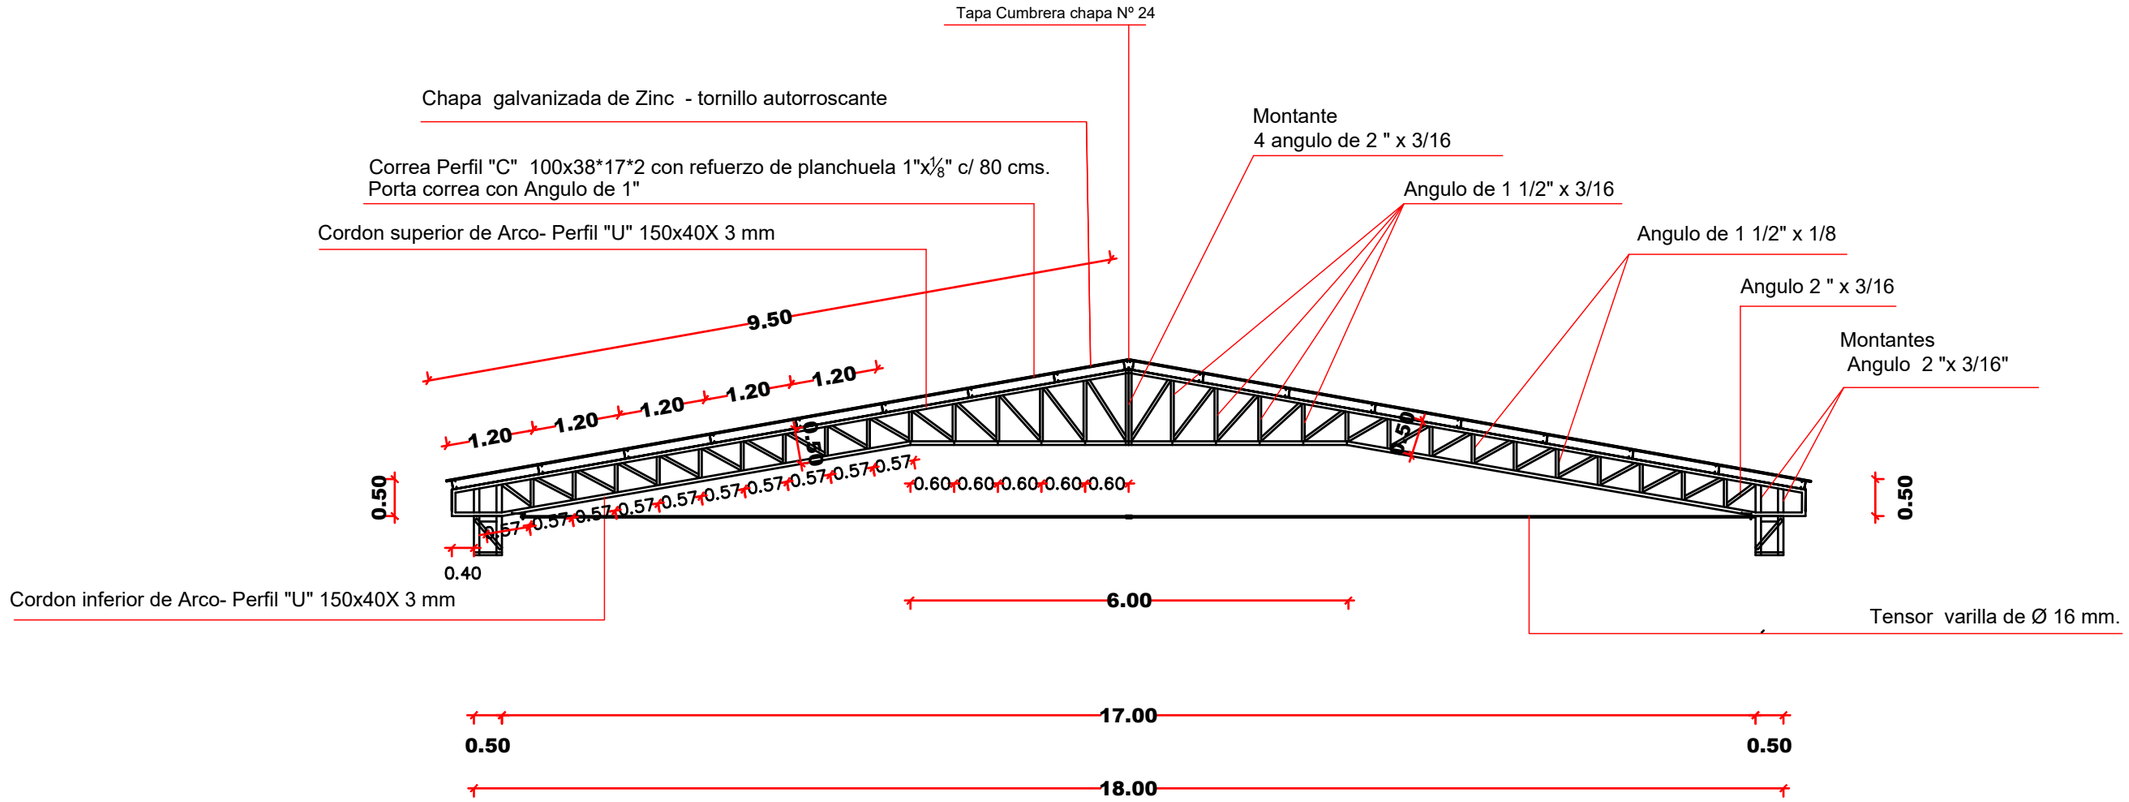


GOBERNACION DE CANINDEYU BARRIO SAN CAYETANO - DISTRITO DE CURUGUATY - DEPARTAMENTO DE CANINDEYU	CONSTRUCCION DE TINGLADO C/ PISO DE HºAº ESC.BAS. N- 7.995 SAN CAYETANO	Proyectista : Tecno Ambiente & Asociados S.A Domicilio: J. E. Estigarribia N° 137 - Cnel. Oviedo FIRMA	**DISEÑO Nº** 05

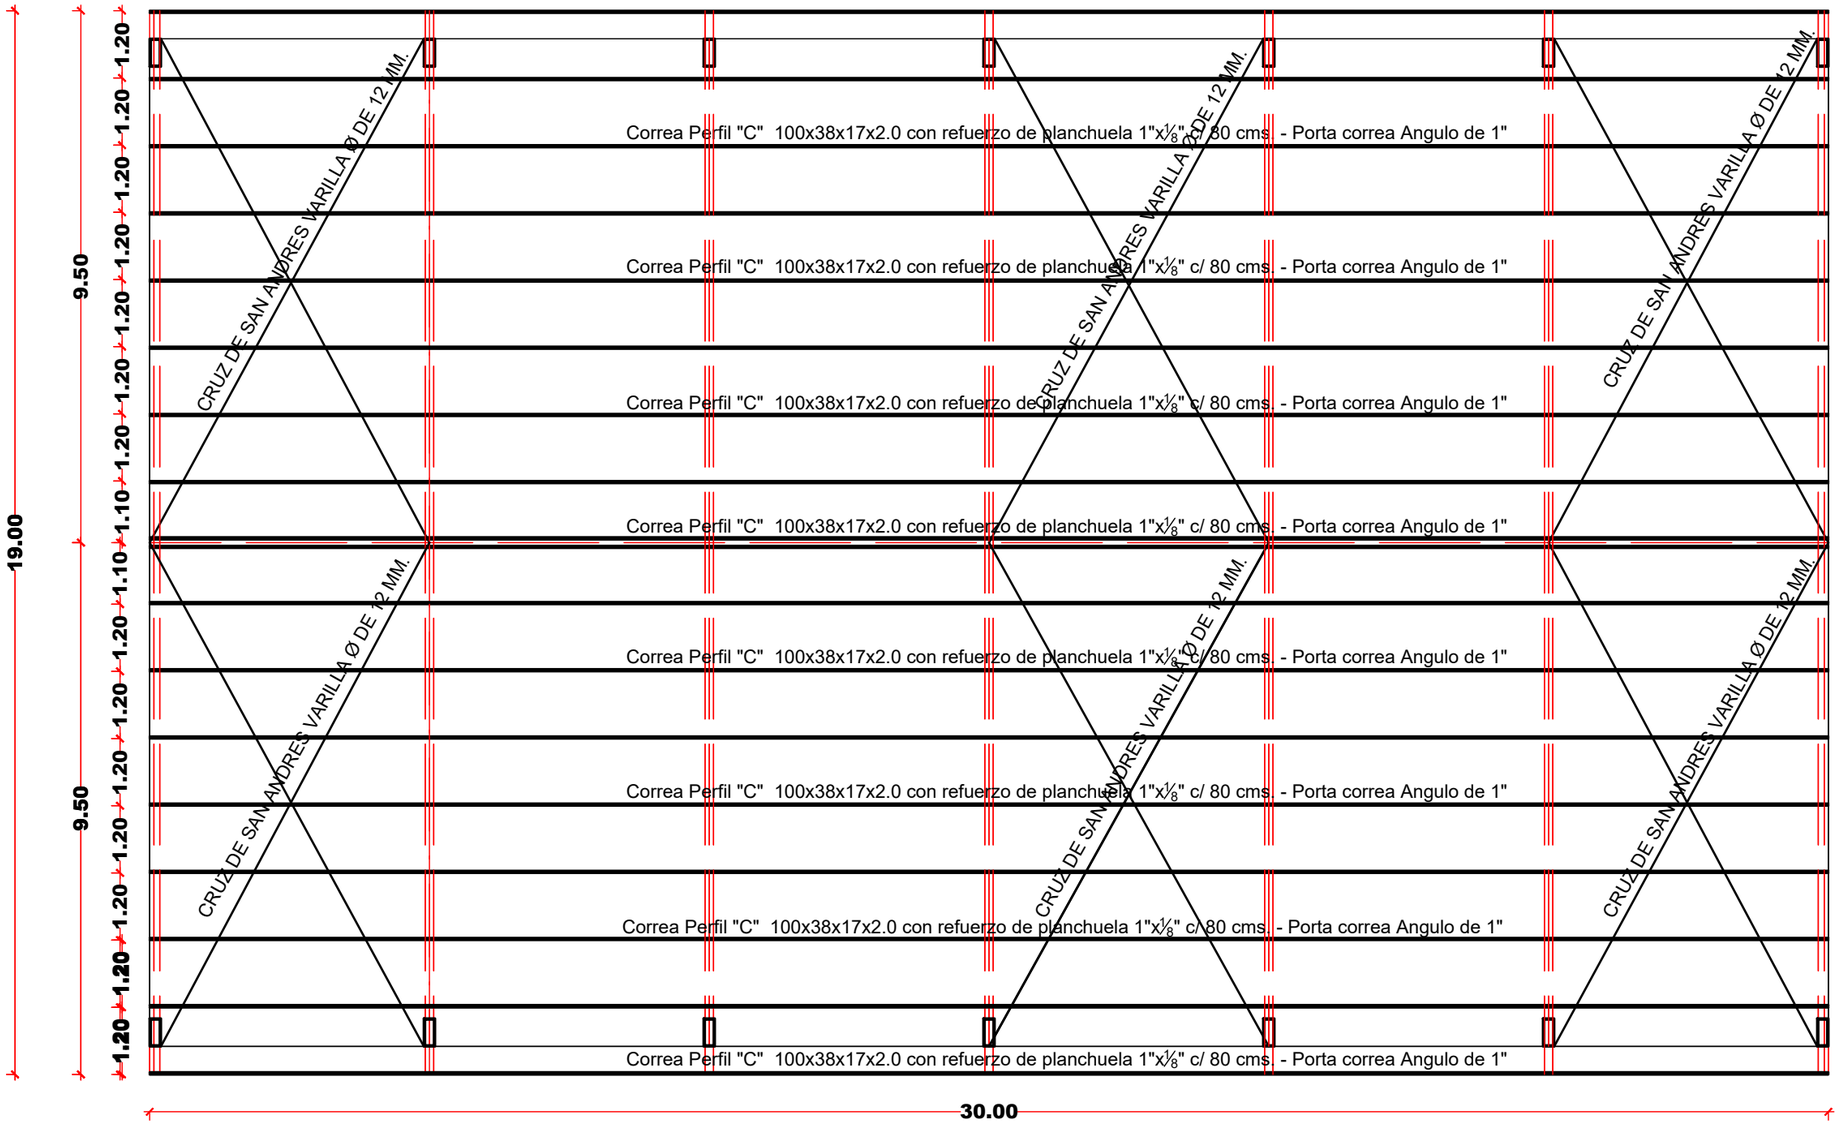


GOBERNACION DE CANINDEYU BARRIO SAN CAYETANO - DISTRITO DE CURUGUATY - DEPARTAMENTO DE CANINDEYU	CONSTRUCCION DE TINGLADO C/ PISO DE HºAº ESC.BAS. N- 7.995 SAN CAYETANO	Proyectista : Tecno Ambiente & Asociados S.A Domicilio: J. E. Estigarribia N° 137 - Cnel. Oviedo FIRMA	**DISEÑO Nº** 06

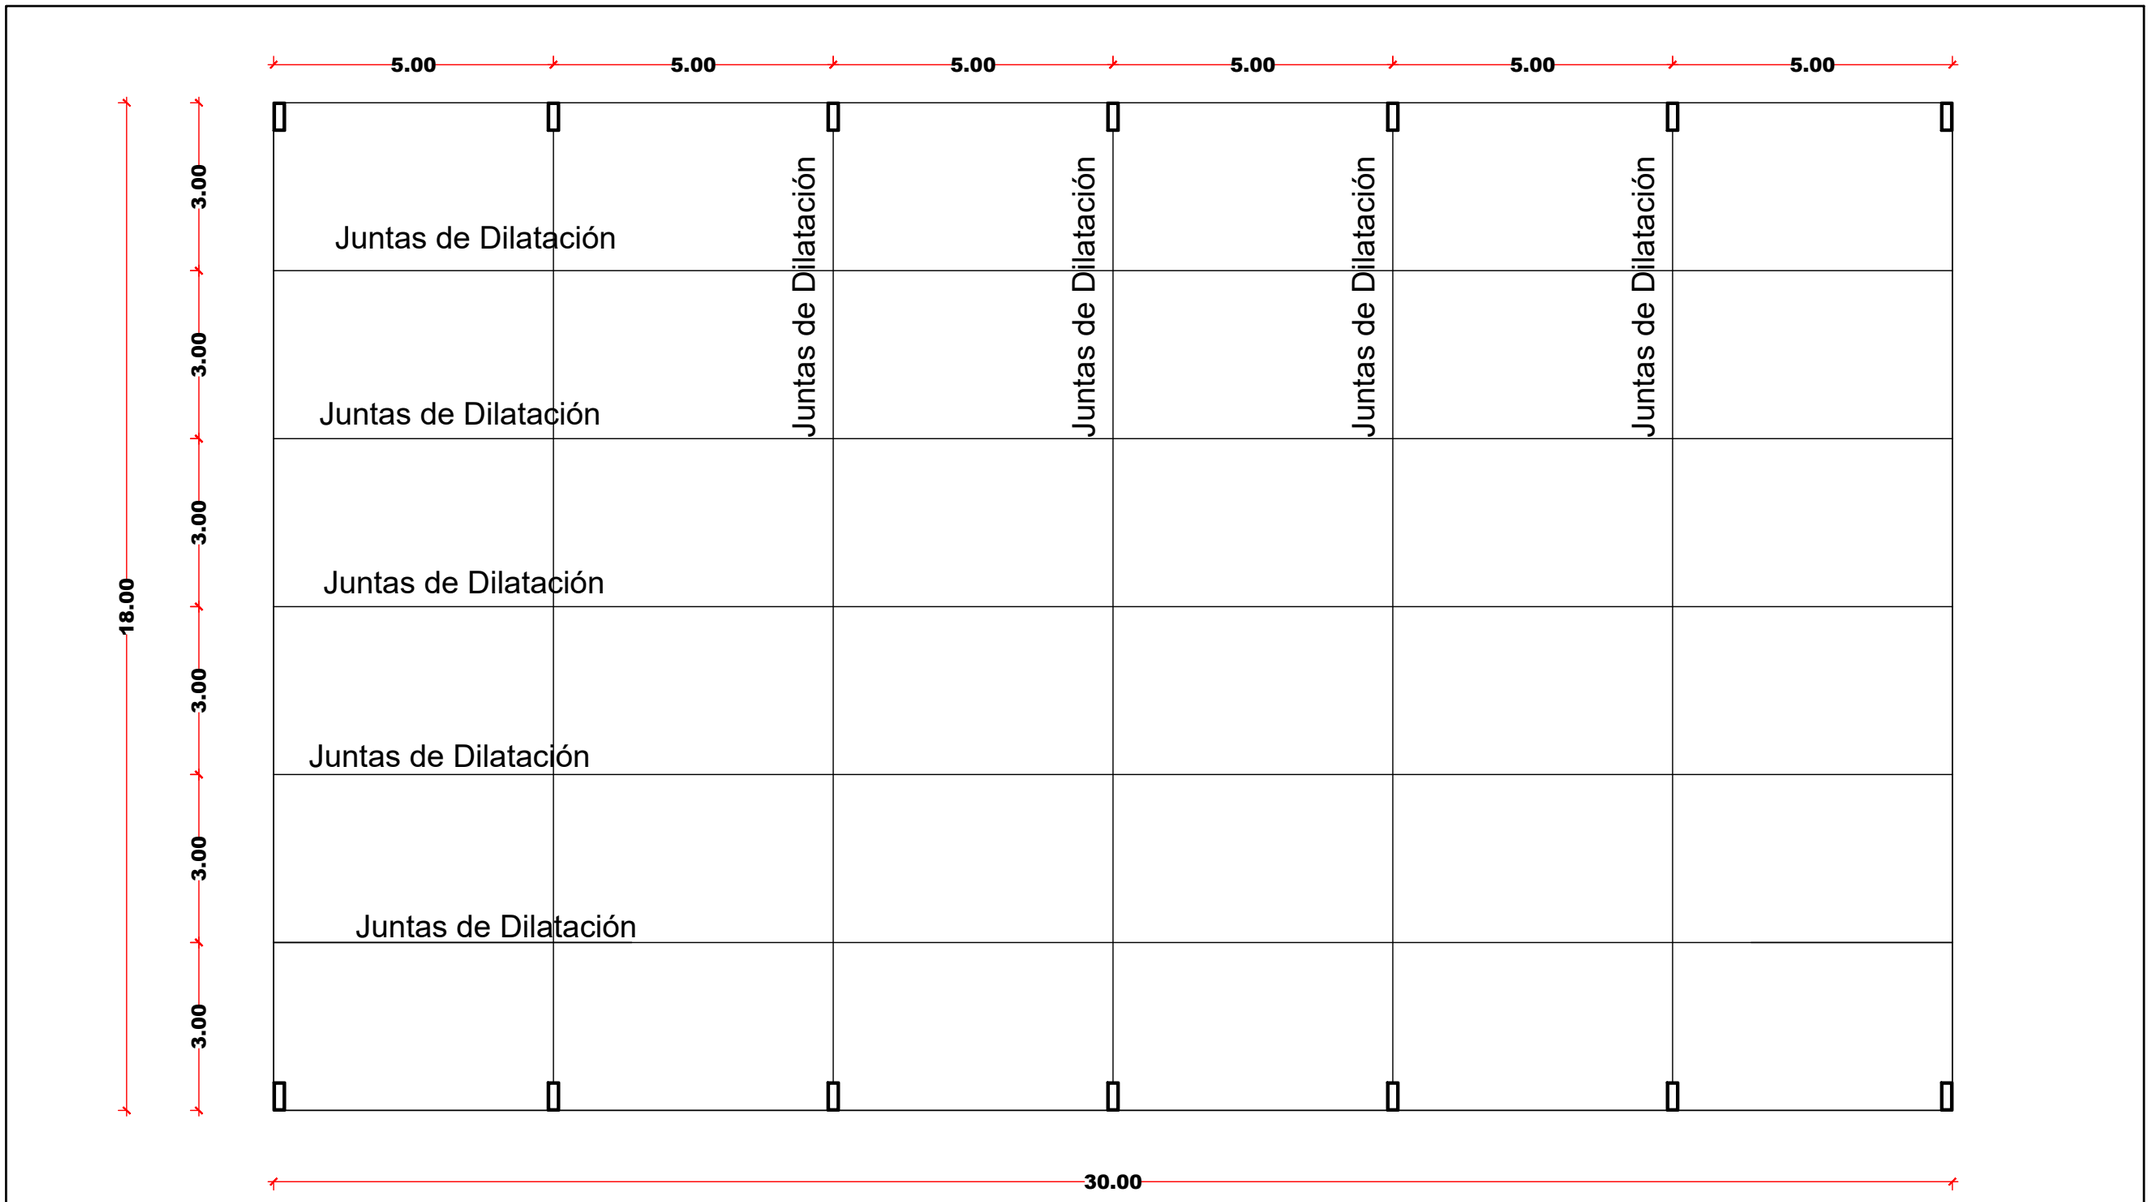


GOBERNACION DE CANINDEYU BARRIO SAN CAYETANO - DISTRITO DE CURUGUATY - DEPARTAMENTO DE CANINDEYU	CONSTRUCCION DE TINGLADO C/ PISO DE HºAº ESC.BAS. N- 7.995 SAN CAYETANO	Proyectista : Tecno Ambiente & Asociados S.A Domicilio: J. E. Estigarribia N° 137 - Cnel. Oviedo FIRMA	**DISEÑO Nº** 07

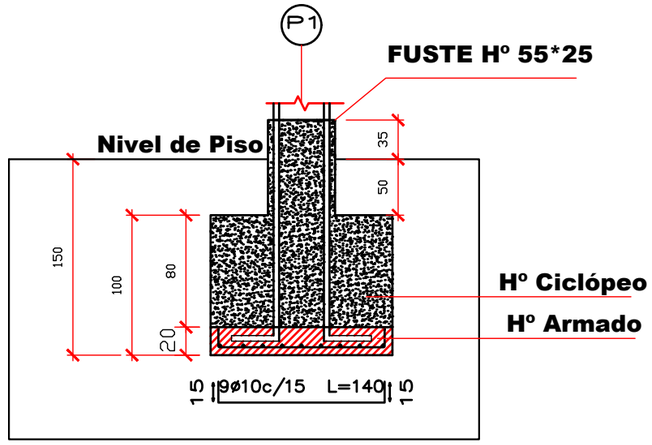


Detalles de Zapata

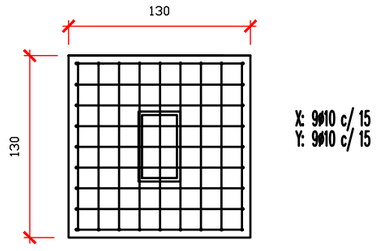

DETALLE DE CORREAS
Esc.:s/esc.

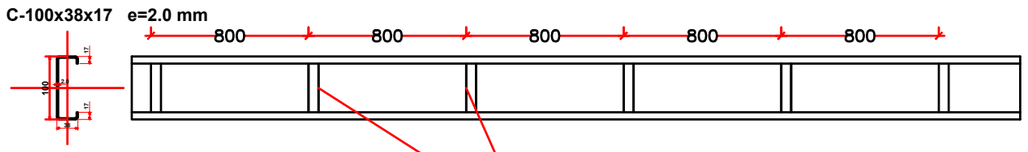

DETALLE DE APOYO DE CORREAS
Esc.:s/esc.

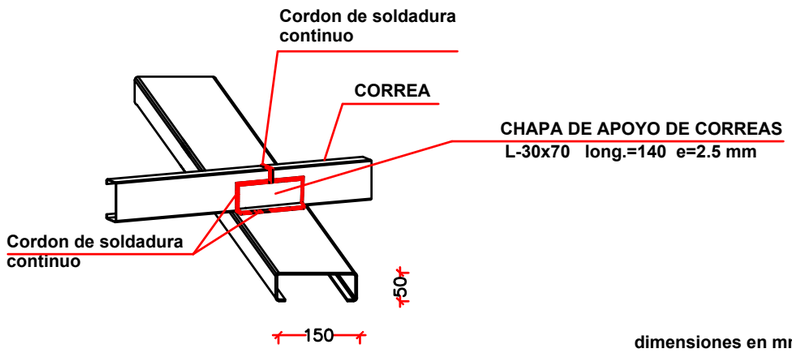

dimensiones en mm.

GOBERNACION DE CANINDEYU BARRIO SAN CAYETANO - DISTRITO DE CURUGUATY - DEPARTAMENTO DE CANINDEYU	CONSTRUCCION DE TINGLADO C/ PISO DE HºAº ESC.BAS. N- 7.995 SAN CAYETANO	Proyectista : Tecno Ambiente & Asociados S.A Domicilio: J. E. Estigarribia N° 137 - Cnel. Oviedo FIRMA	**DISEÑO Nº** 08