


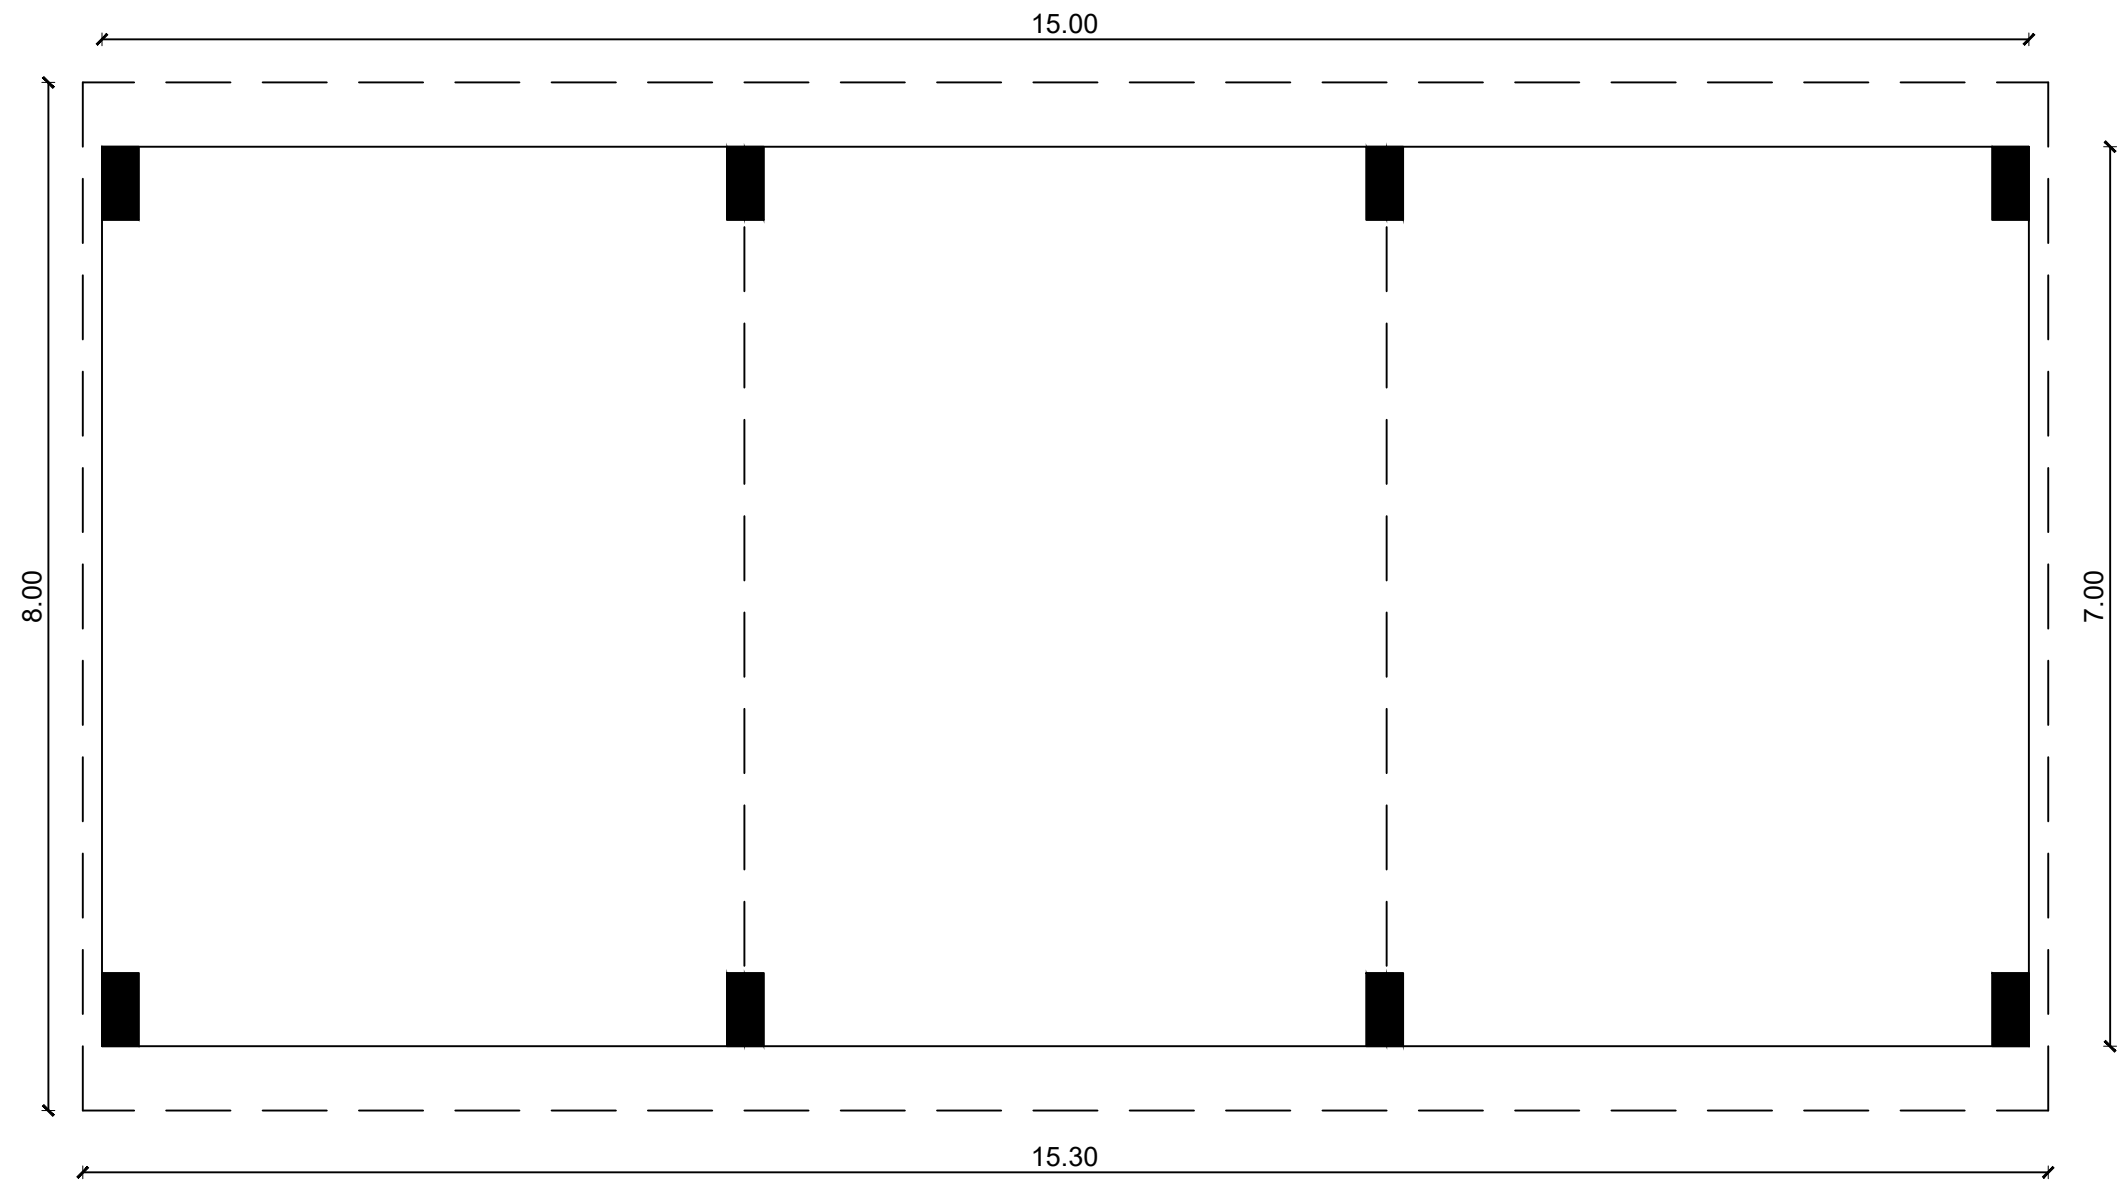

PLANTA
ARQUITECTONICA

MUNICIPALIDAD DE PUERTO ADELA
DEPARTAMENTO DE CANINDEYÚ

CONSTRUCCION DE TINGLADO CON PISO 7,0 X 15,0
PLAZA KM 24 ALADO DE IGLESIA

Escala


Proyectista : Arq. Hugo Cesar Alcaraz Garay

Domicilio: Ruta x Km 2,5 Bo Veron - Salto del Guaira

FIRMA


ARQ. HUGO C. ALCARAZ G.
PAT. PROF. Nº 2.381

LAMINA
01

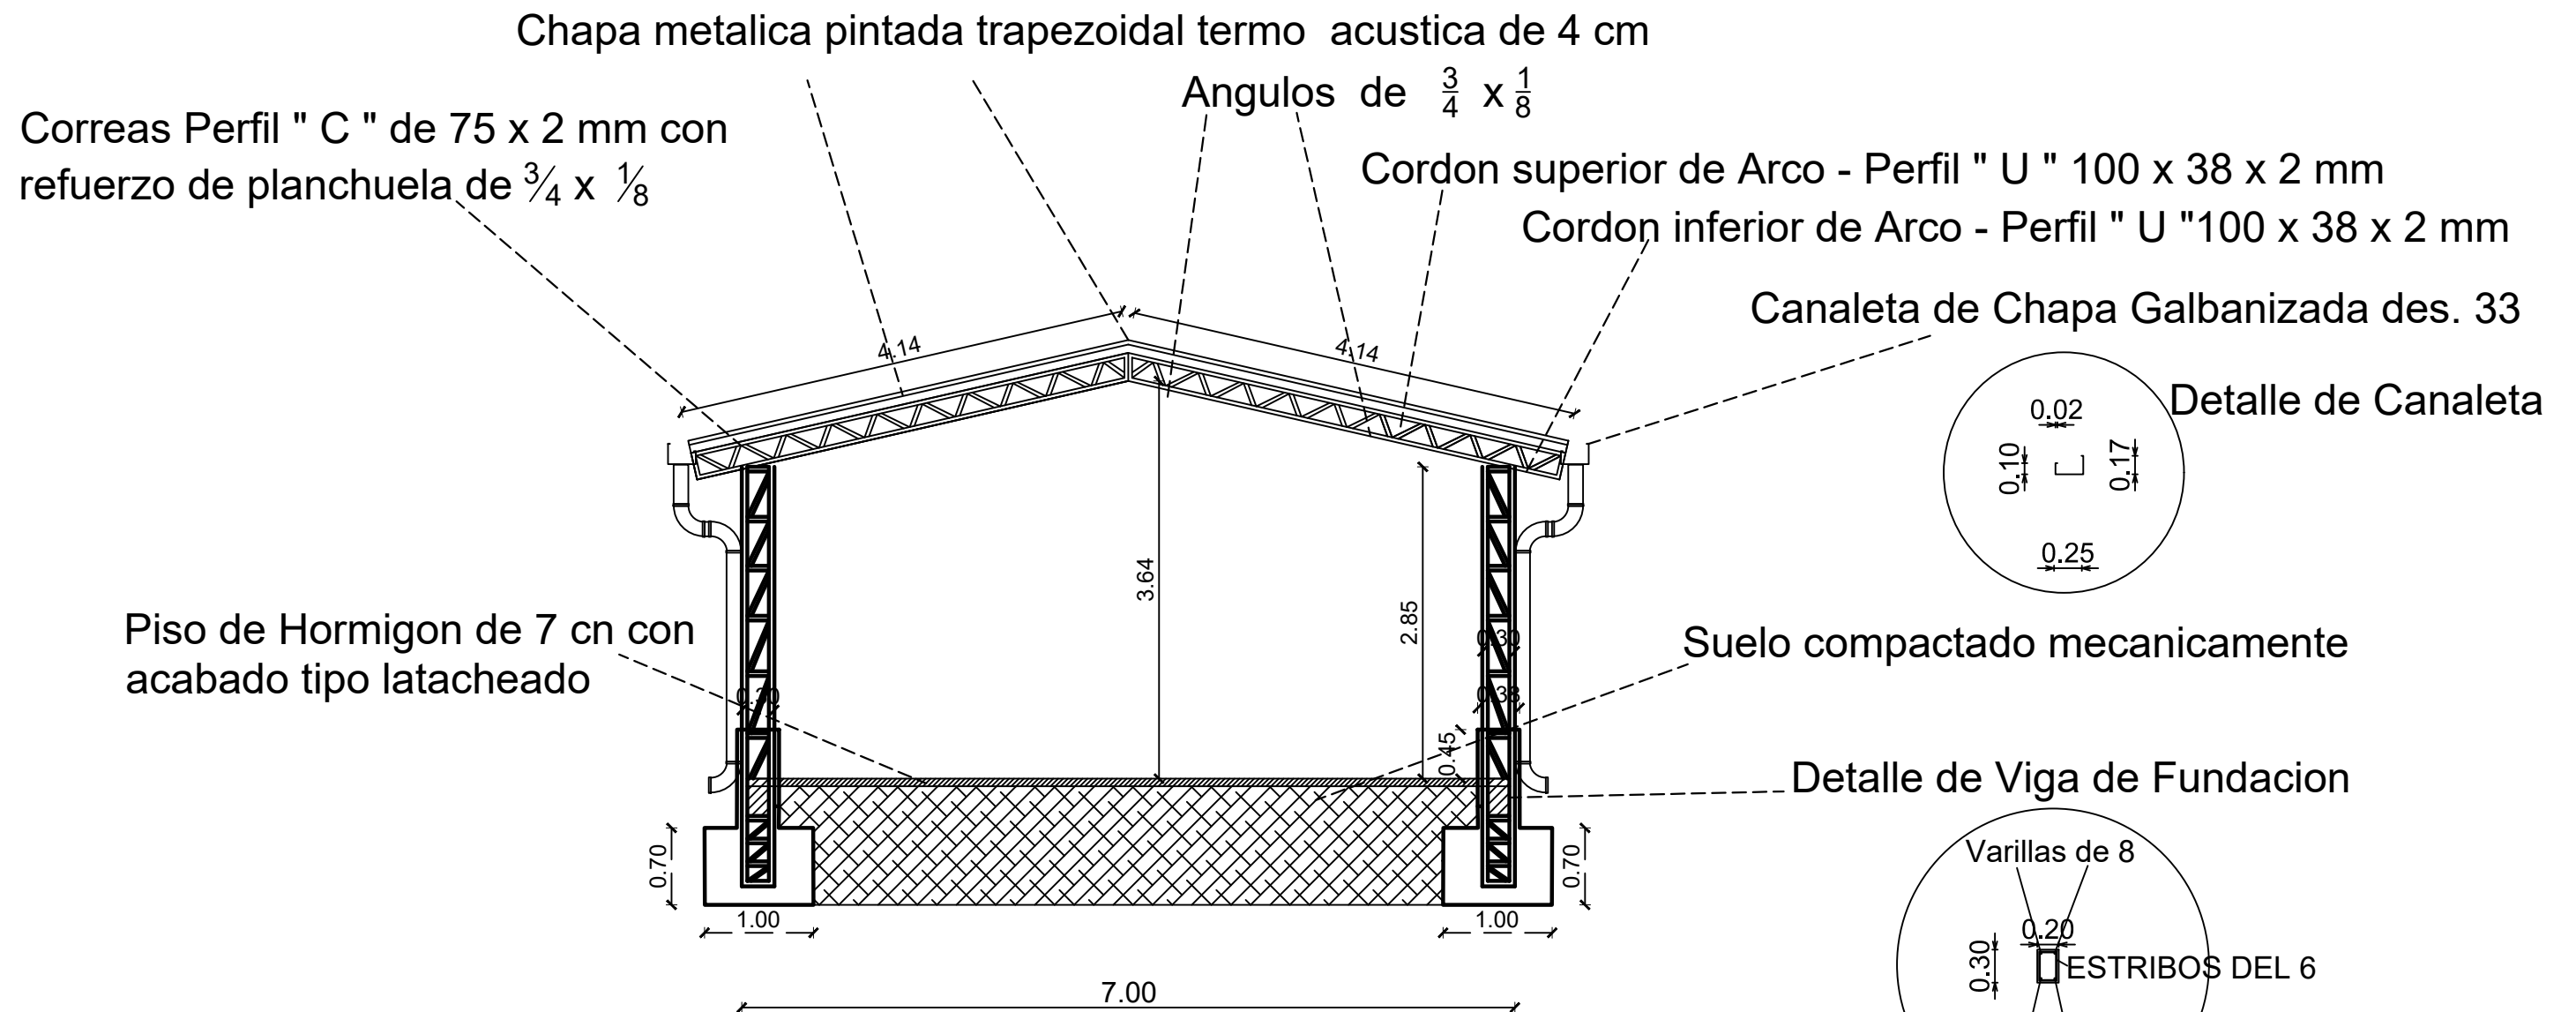

CORTE FRONTAL

MUNICIPALIDAD DE PUERTO ADELA

DEPARTAMENTO DE CANINDEYÚ

CONSTRUCCION DE TINGLADO CON PISO 7,0 X 15,0
PLAZA KM 24 ALADO DE IGLESIA

Escala

Proyectista : Arq. Hugo Cesar Alcaraz Garay



Domicilio: Ruta x Km 2,5 Bo Veron - Salto del Guaira

FIRMA

[Signature]
ARQ. HUGO C. ALCARAZ G.
PAT. PROF. N° 2.381

LAMINA

03

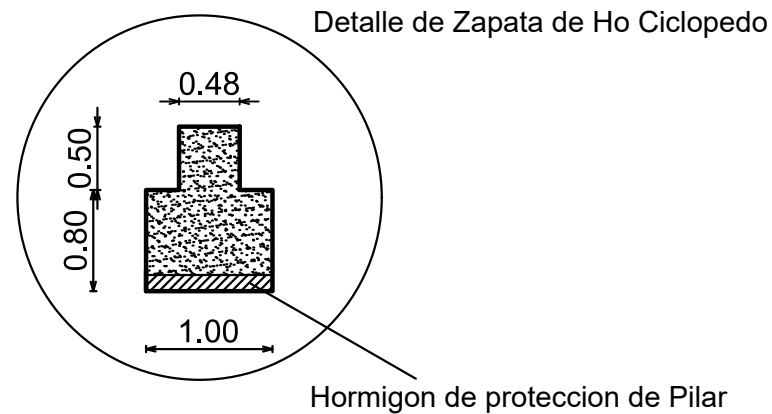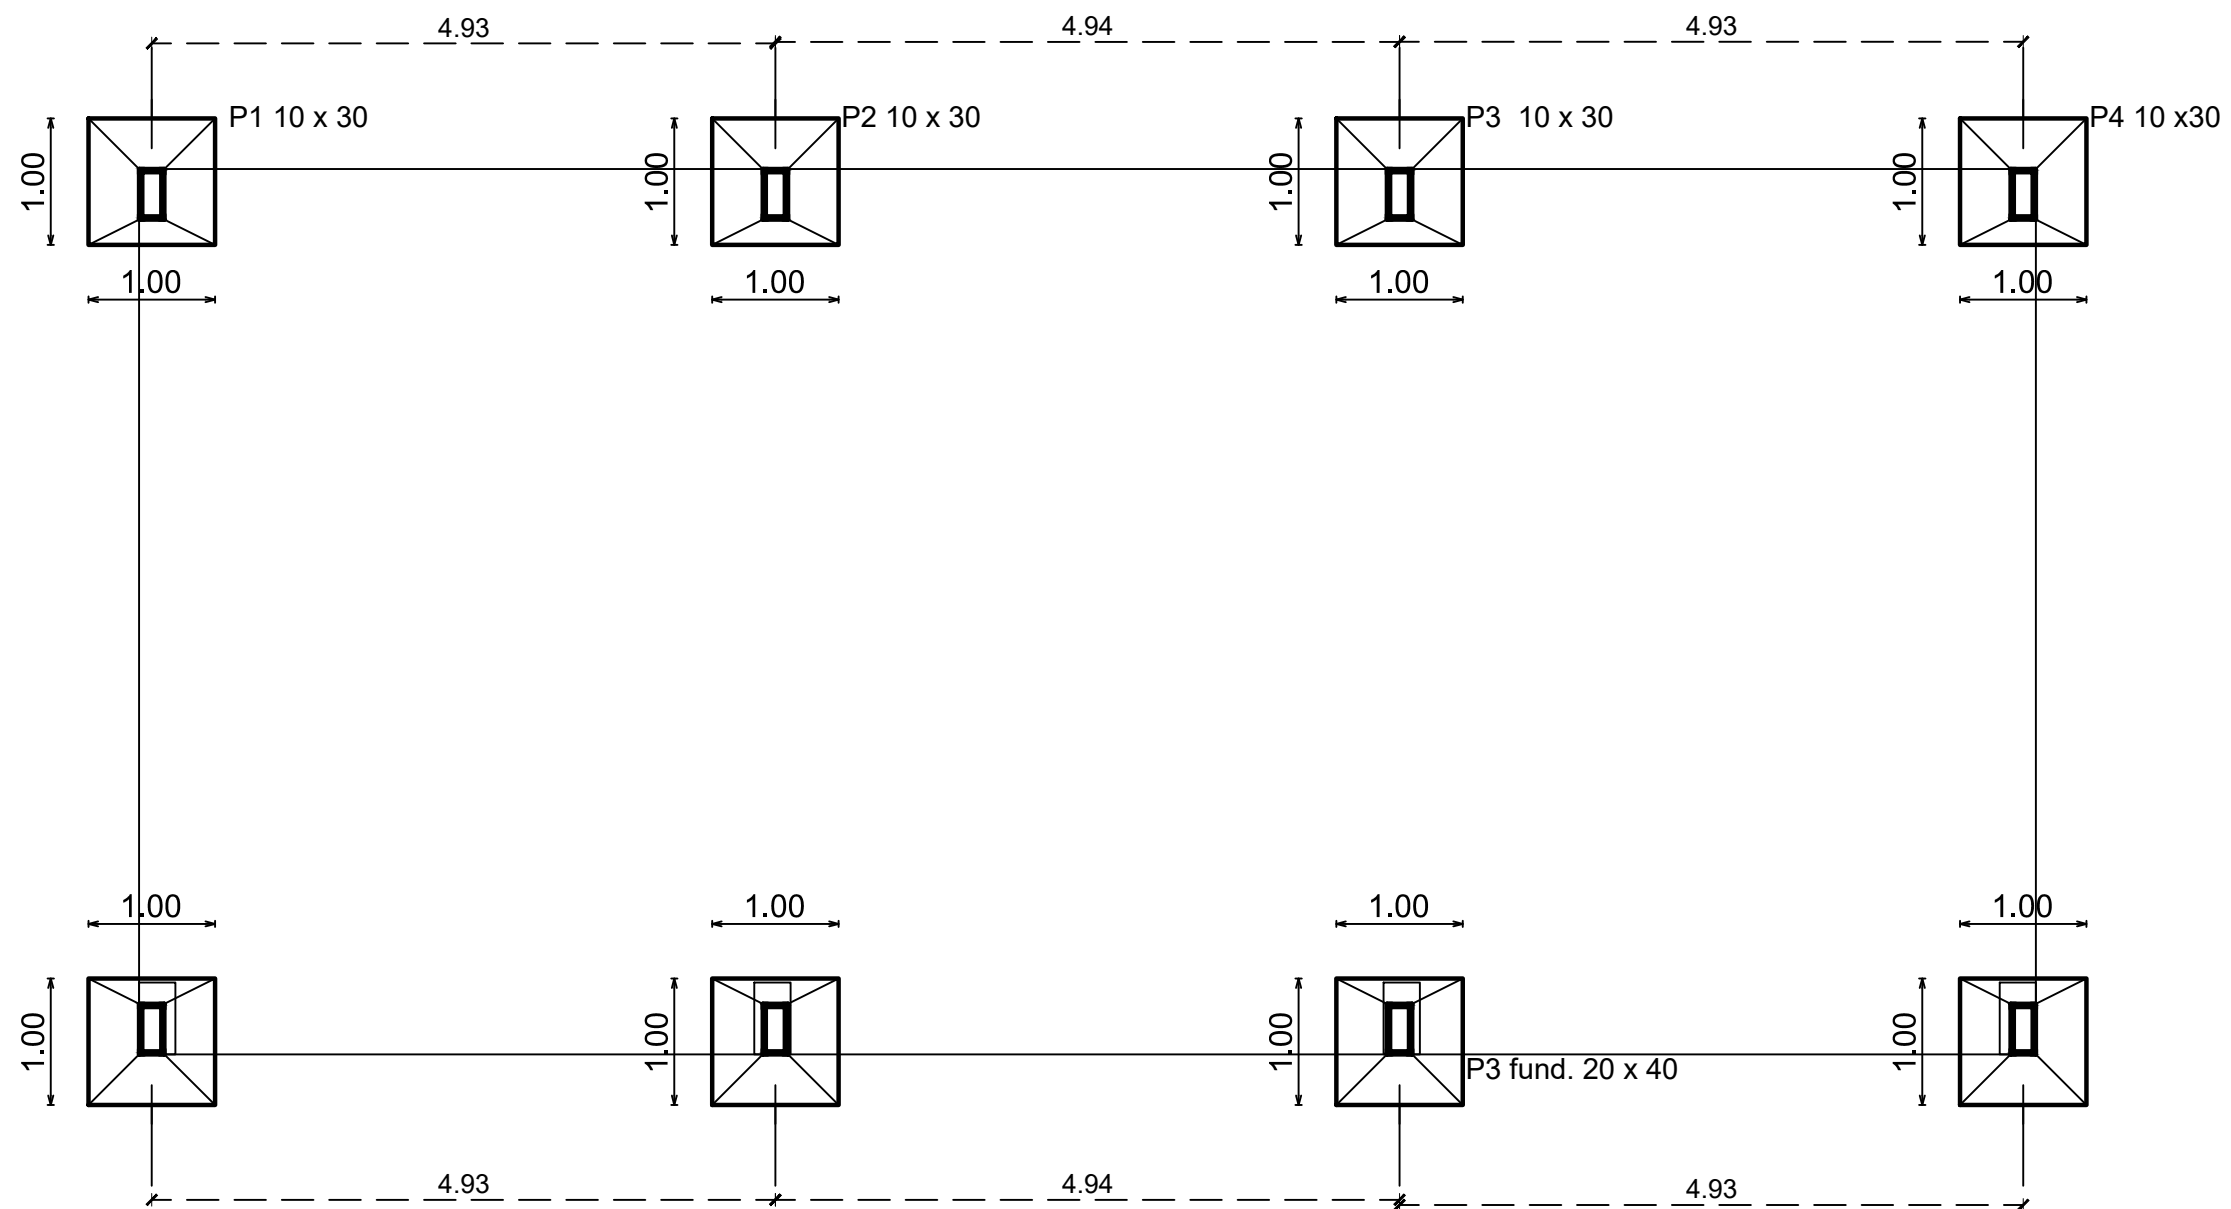

MUNICIPALIDAD DE PUERTO ADELA
DEPARTAMENTO DE CANINDEYÚ

CONSTRUCCION DE TINGLADO CON PISO 7,0 X 15,0
PLAZA KM 24 ALADO DE IGLESIA

Escala

Proyectista : Arq. Hugo Cesar Alcaraz Garay


Domicilio: Ruta x Km 2,5 Bo Veron - Salto del Guaira

FIRMA

Hugo C. Alcaraz G.
ARQ. HUGO C. ALCARAZ G.
PAT. PROF. Nº 2.381

LAMINA
02

FOTO AEREA

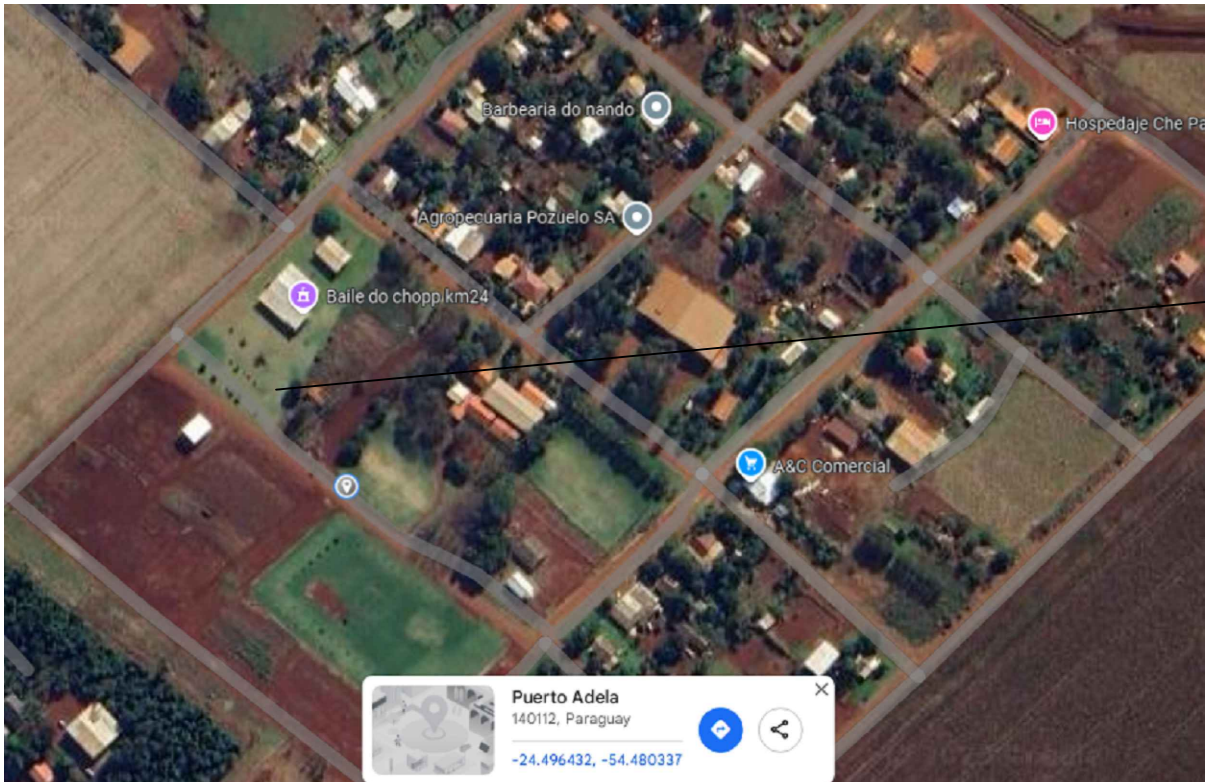

UBICACION DE TINGLADO

COORDENADAS GEOREFERENCIADAS
-24.496432
-54.480337

MUNICIPALIDAD DE PUERTO ADELA DEPARTAMENTO DE CANINDEYÚ	CONSTRUCCION DE TINGLADO CON PISO 7,0 X 15,0 PLAZA KM 24 ALADO DE IGLESIA	Proyectista : Arq. Hugo Cesar Alcaraz Garay	LAMINA 04
		Domicilio: Ruta x Km 2,5 Bo Veron - Salto del Guaira	
	Escala	FIRMA	


ARQ. HUGO C. ALCARAZ G.
PAT. PROF. Nº 2.381