


PROYECTO: MEJORAMIENTO VIAL-CAMINOS VECINALES ZONA SYRYCA
UBICACION: VILLA YGATIMI-XIV DPTO. CANINDEYU

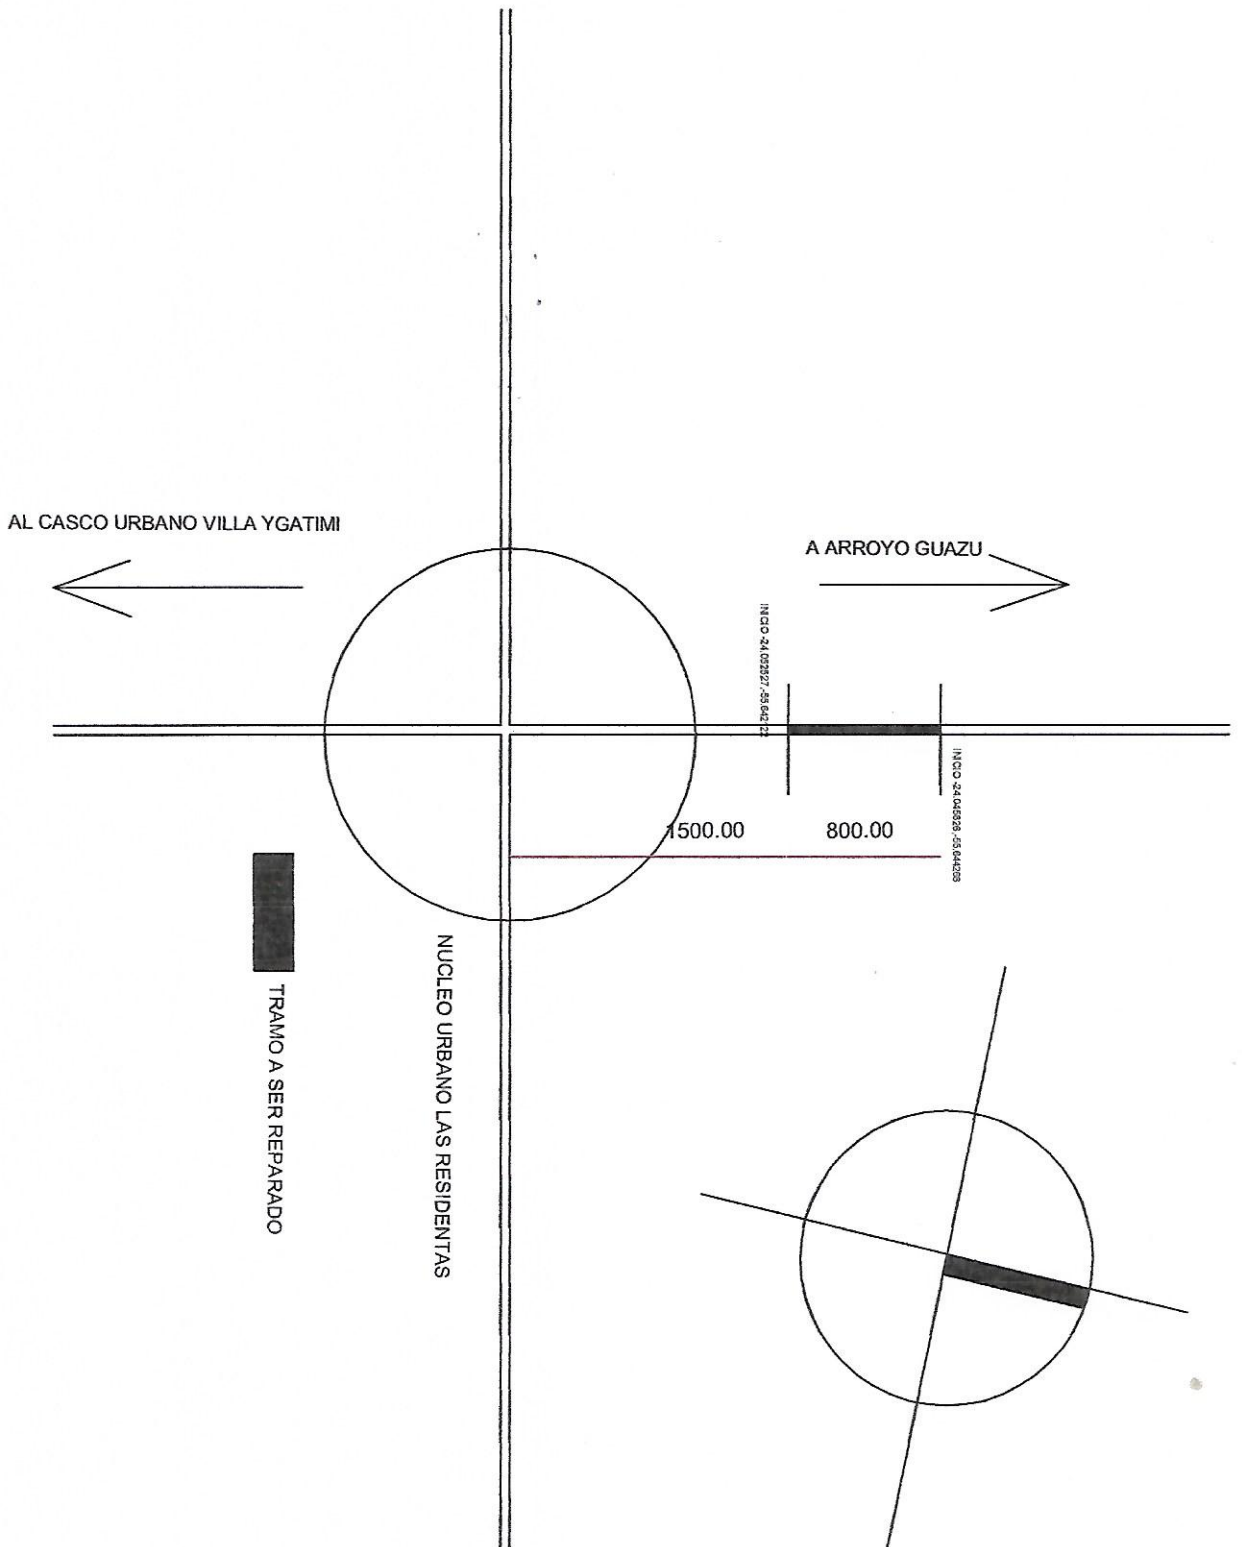

ABD. N. JACERES S.
ABD. N. JACERES S.
ARQUITECTO