
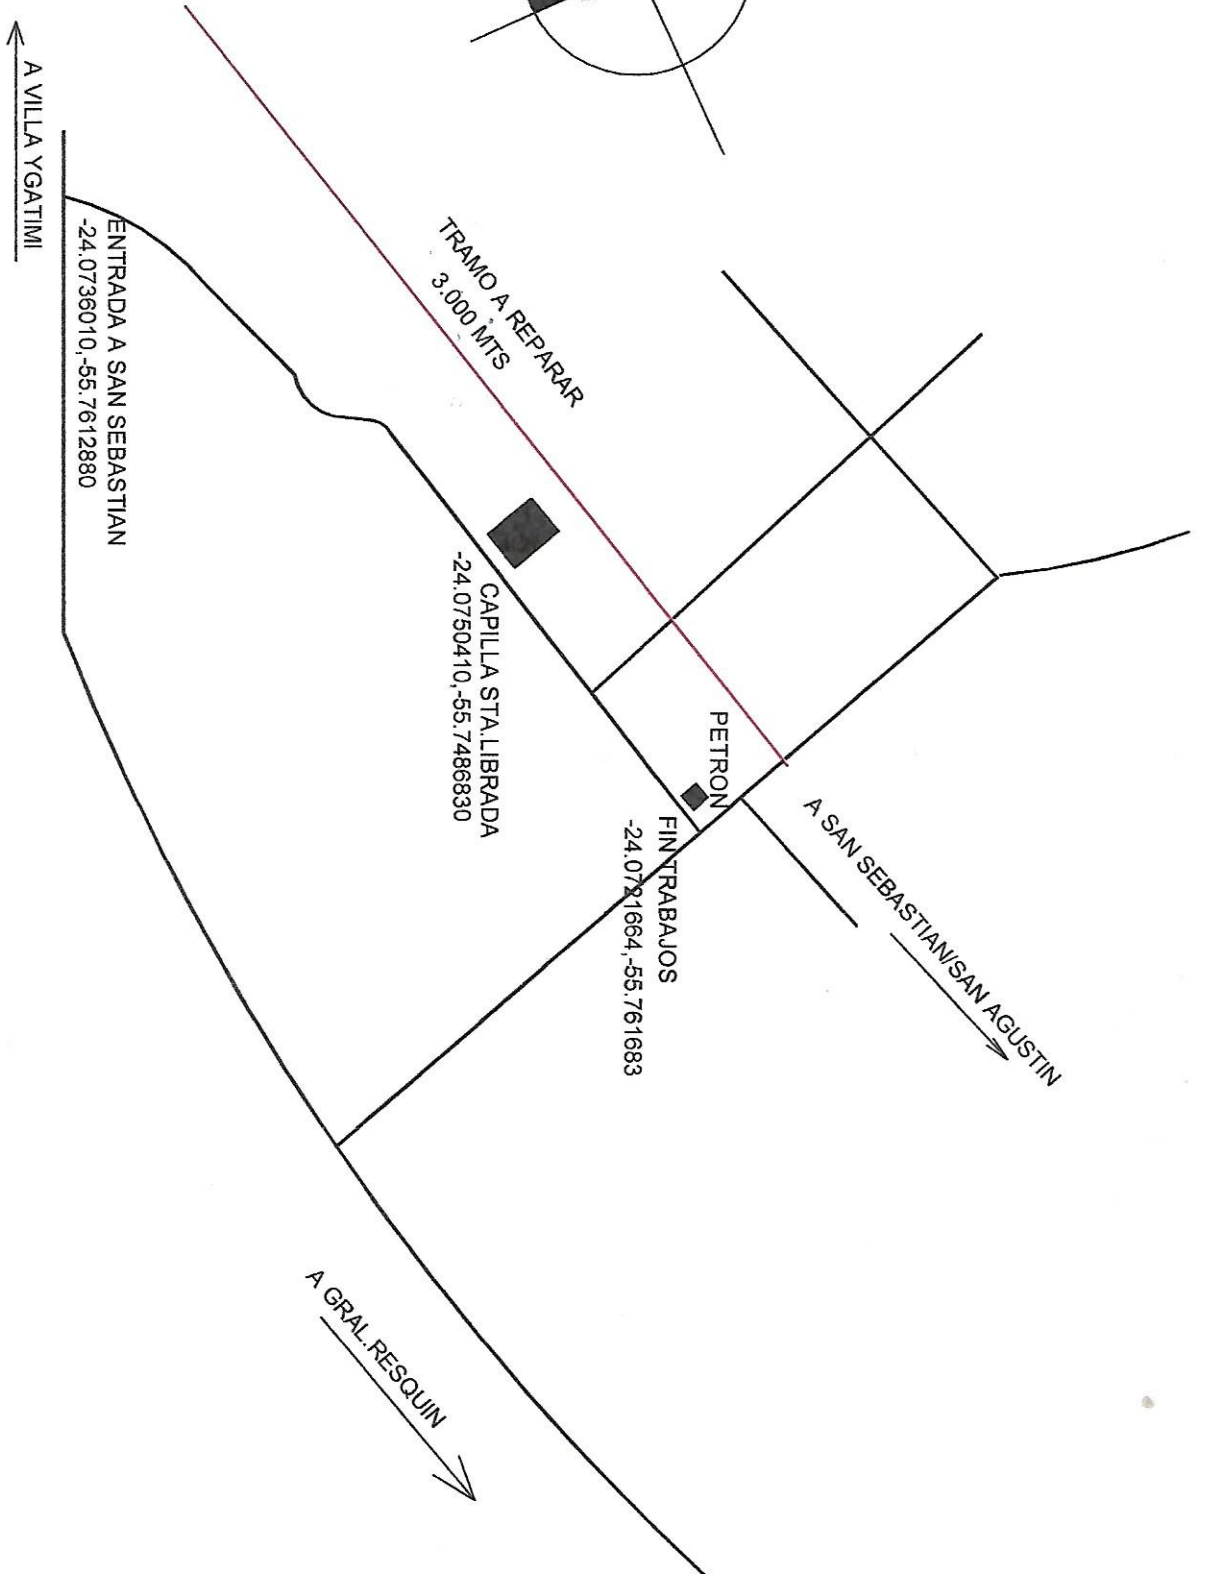


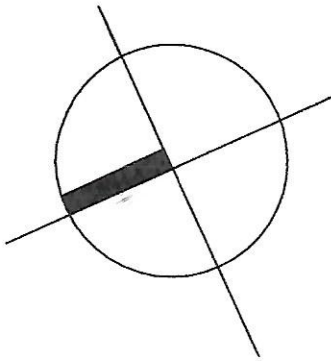

MEJORAMIENTO VIAL-SANTA LIBRADA-KOE POR-AZONA MARQUETTI
VILLA YGATIMI-XIV DPTO. CANINDEYU

AB. Caceres
ABDÓN R. CÁCERES S.
ARQUITECTO