


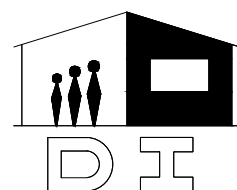


MUNICIPALIDAD DE SAN RAFAEL DEL PARANA

**Escuela Basica N° 4073 San Jorge
San Rafael del Parana.**


**REPARACIÓN UN BLOQUE DE 02 AULAS,
DEPOSITO Y CONSTRUCCION DE UN AULA
NUEVO.**



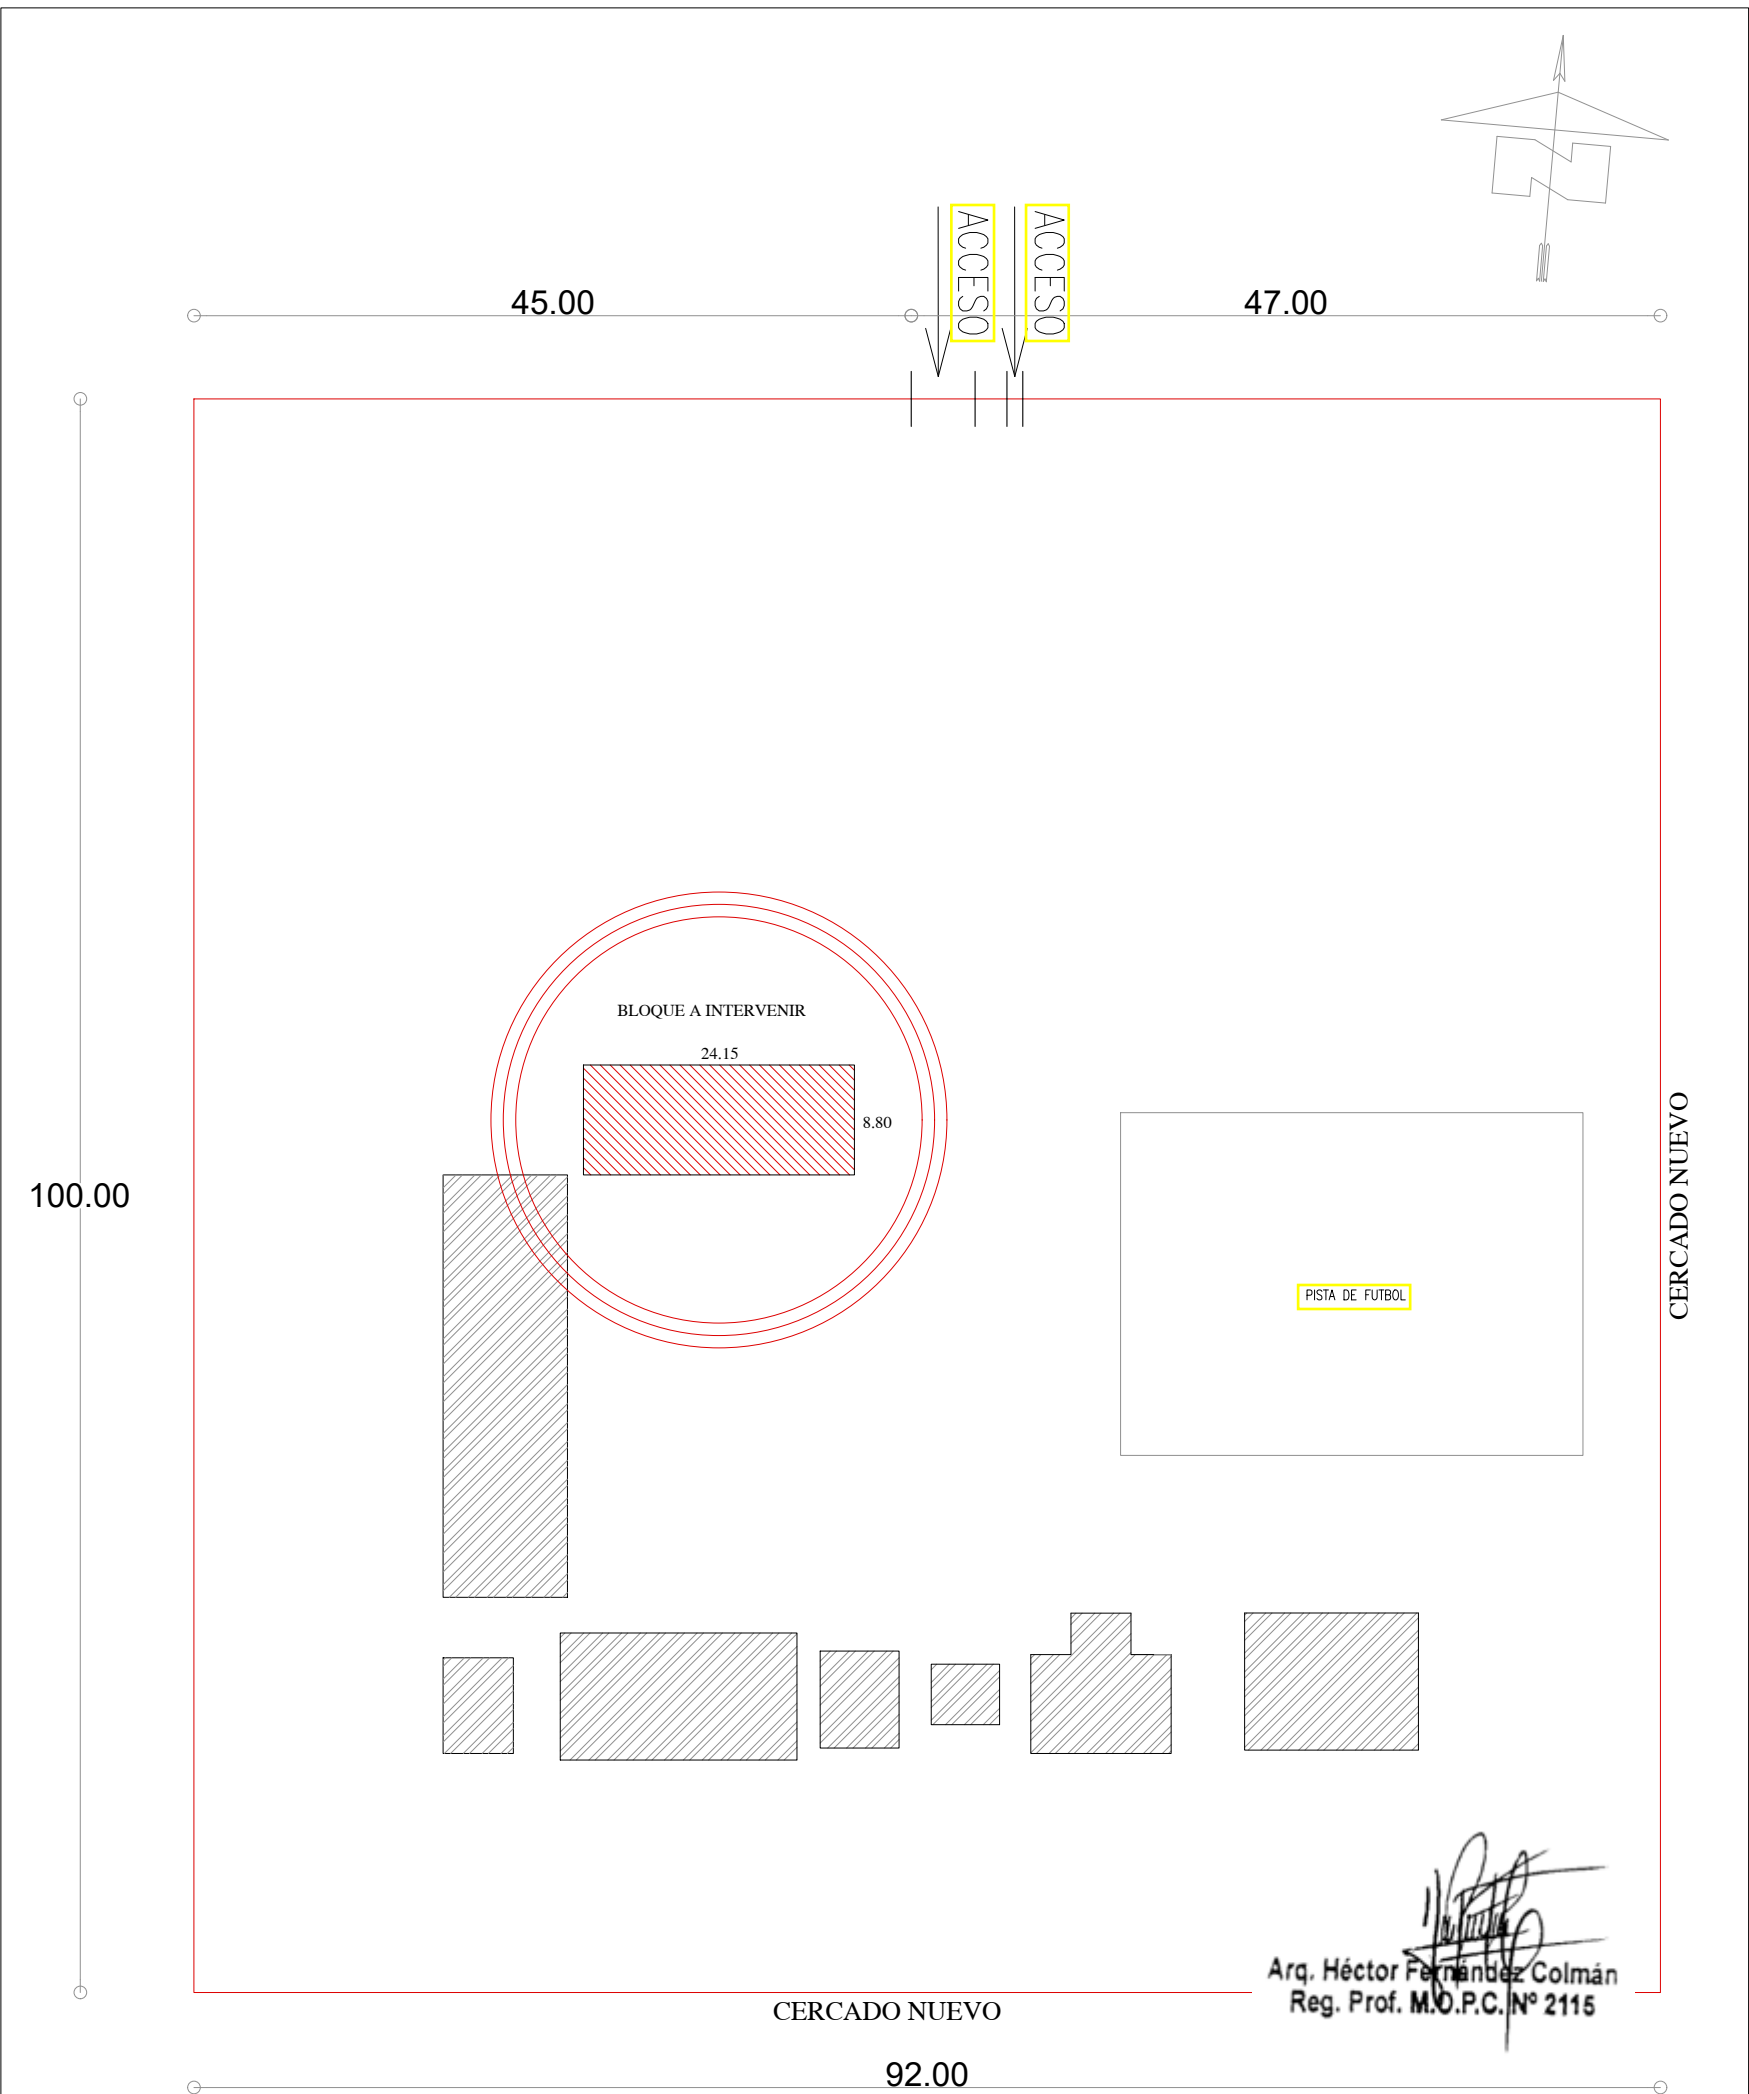

Arq. Héctor Fernández Colmán
Reg. Prof. M.O.P.C. N° 2115

COORDENADAS
LATITUD: 26°17'54.01"S
LONGITUD: 55°12'38.23"O

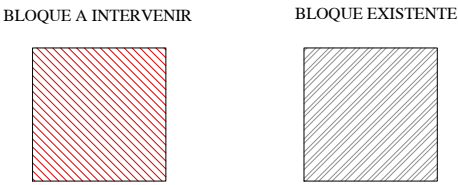



MUNICIPALIDAD DE SAN RAFAEL DEL PARANA - ITAPÚA

ESCUELA BASICA N° 4073 SAN JORGE

PLANTA DE UBICACIÓN

escala 1/500

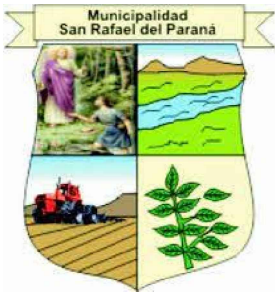

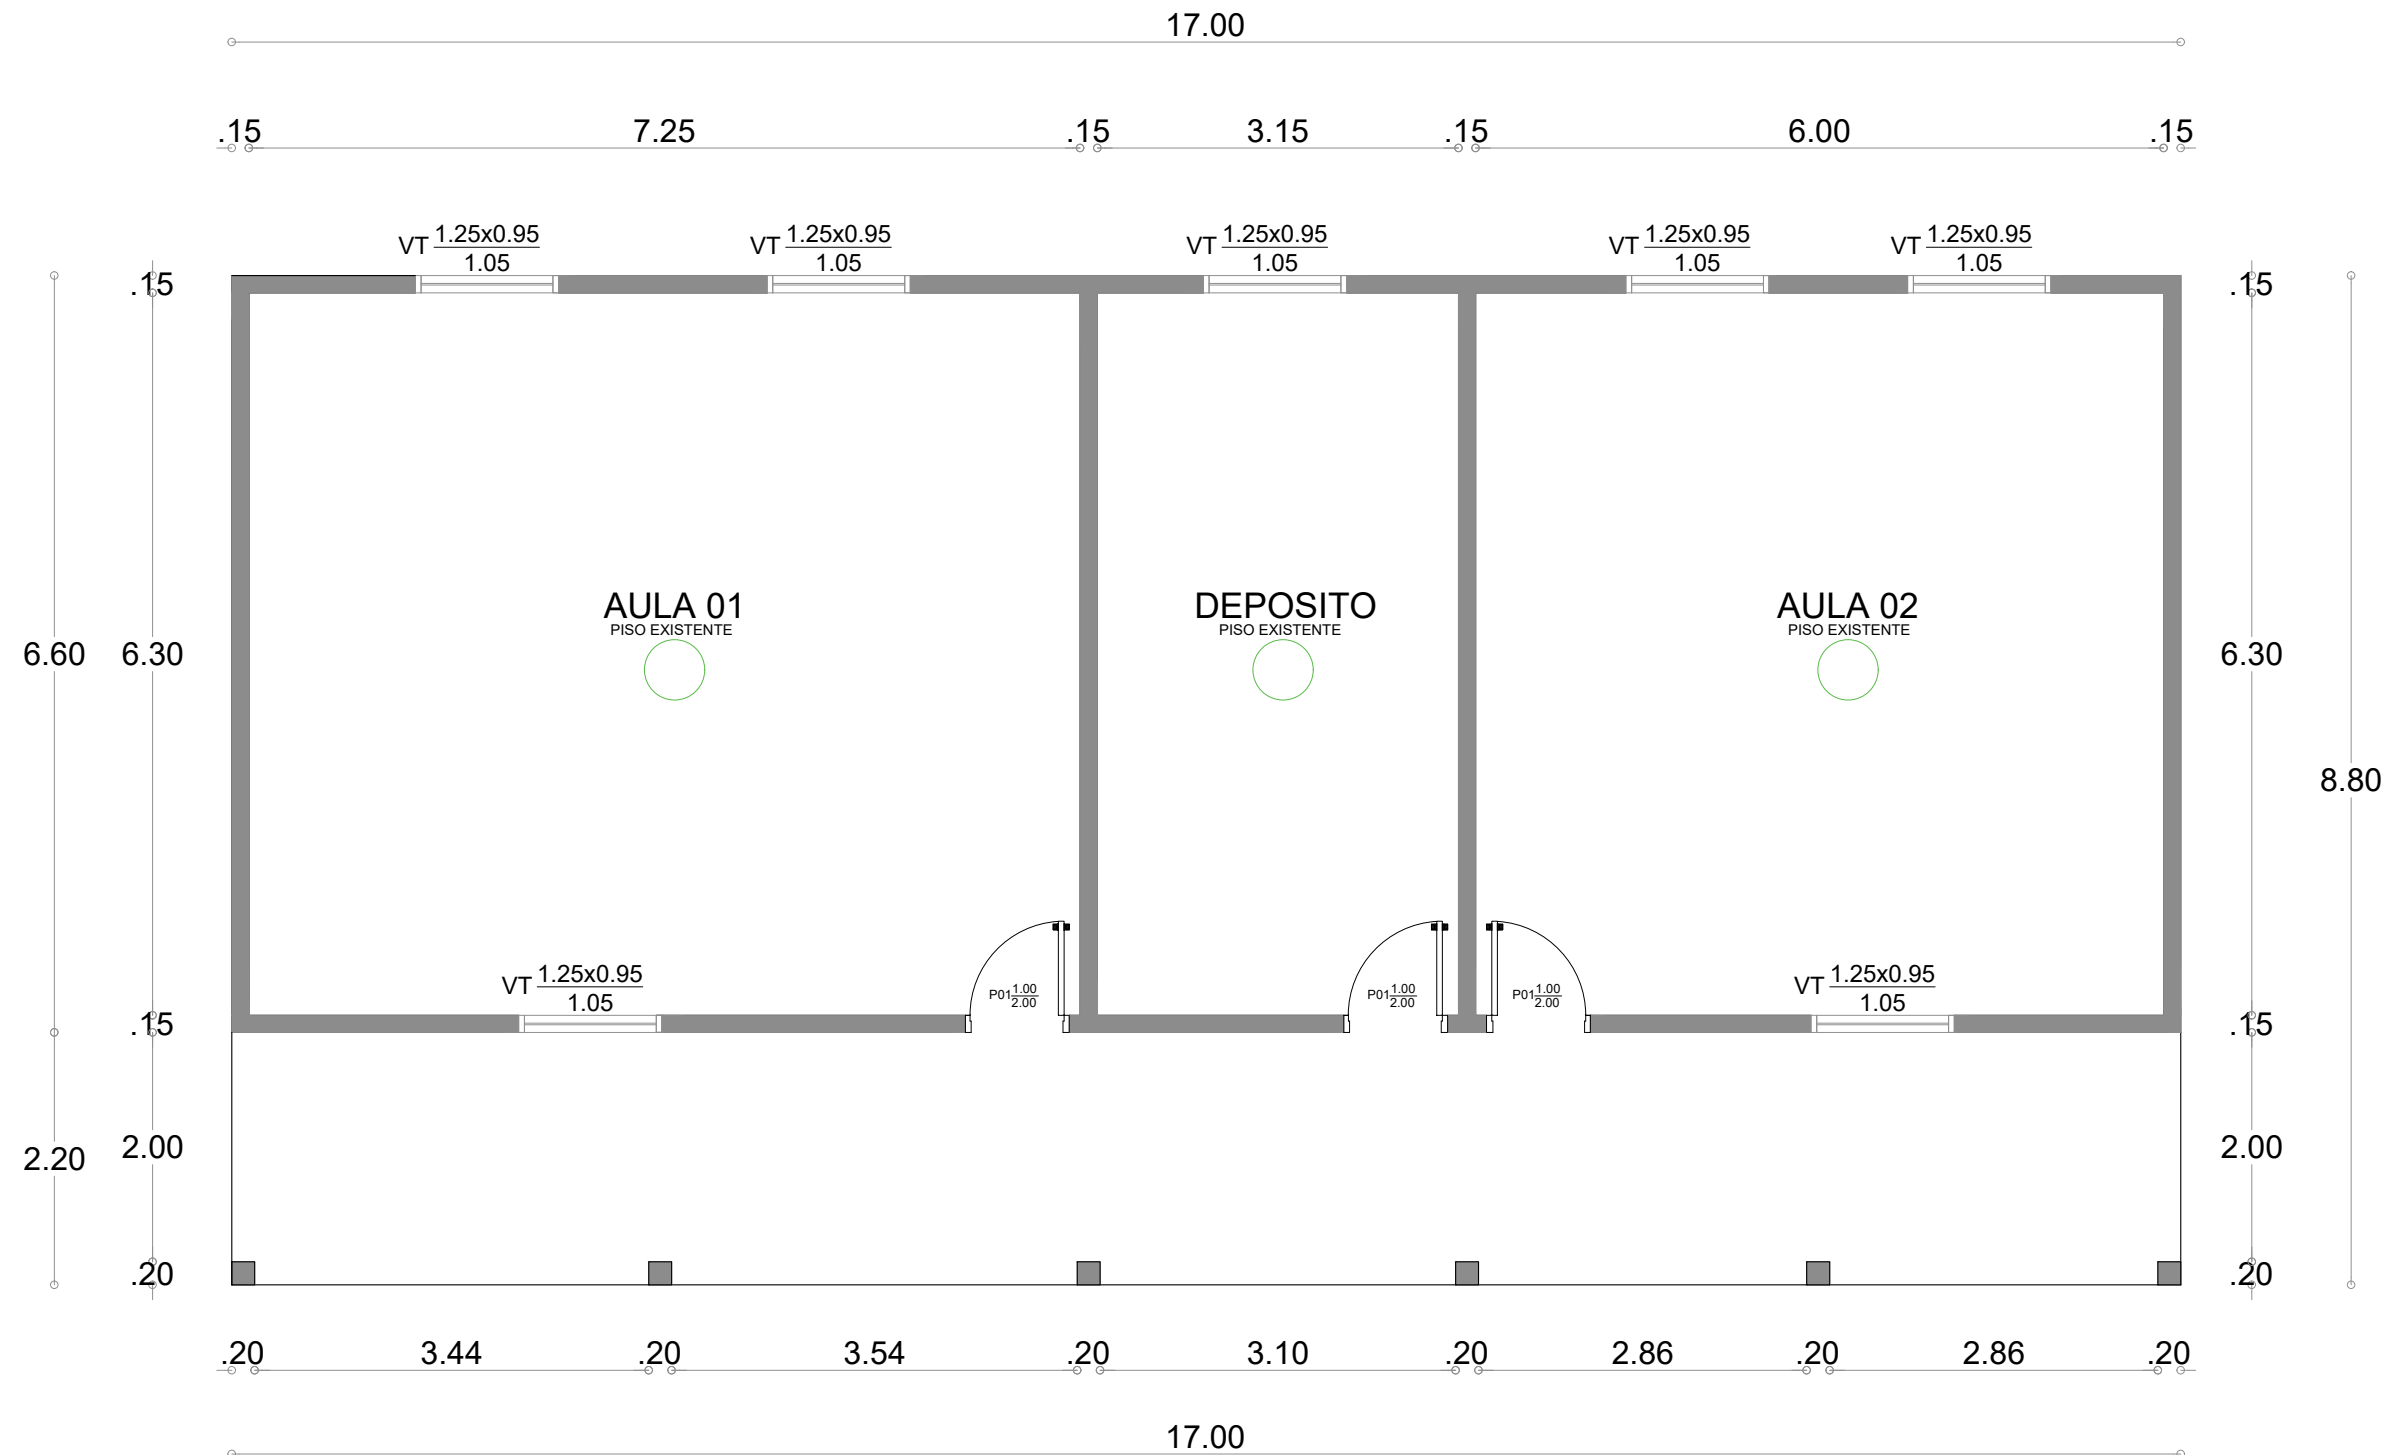

Arq. Héctor Fernández Colmán
Reg. Prof. M.O.P.C. N° 2115


MUNICIPALIDAD DE SAN RAFAEL DEL PARANA


Escuela Basica N° 4073 San Jorge San Rafael del Parana.

PROYECTO REPARACIÓN UN BLOQUE DE 02 AULAS, DEPOSITO Y CONSTRUCCION DE UN AULA NUEVO.

PLANTA ARQUITECTONICA - EXISTENTE

01

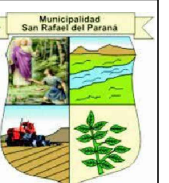

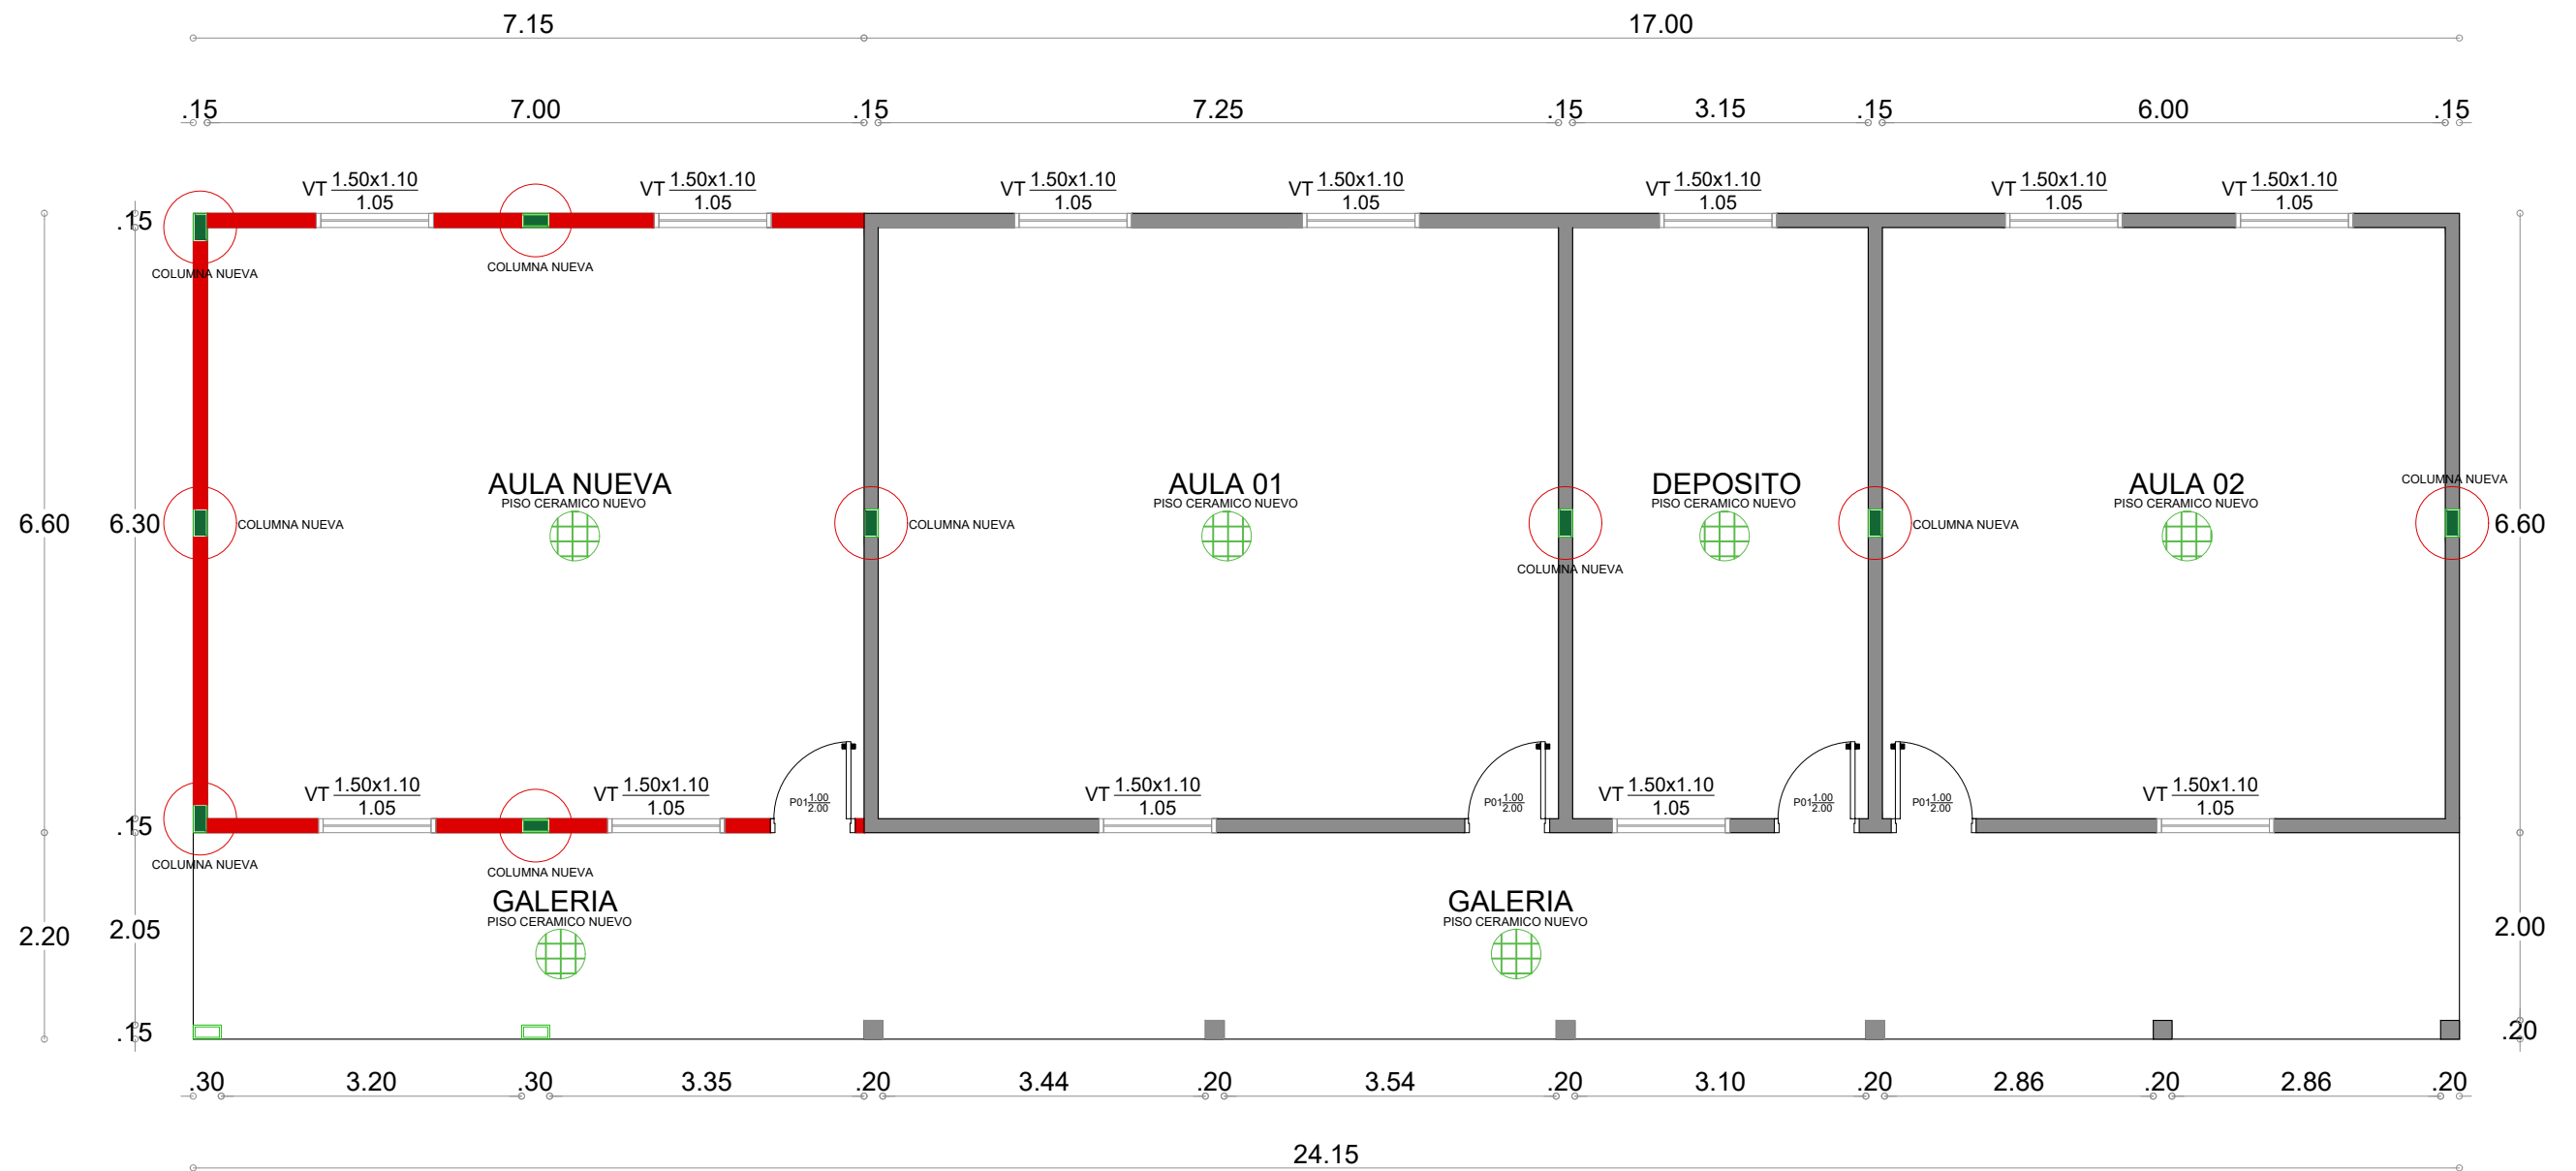

Arq. Héctor Fernández Colmán
Reg. Prof. M.O.P.C. N° 2115


MUNICIPALIDAD DE SAN RAFAEL DEL PARANA
Escuela Basica N° 4073 San Jorge San Rafael del Parana.

PROYECTO REPARACIÓN UN BLOQUE DE 02 AULAS, DEPOSITO Y CONSTRUCCION DE UN AULA NUEVO.

PLANTA ARQUITECTONICA - PROYECTADA


02



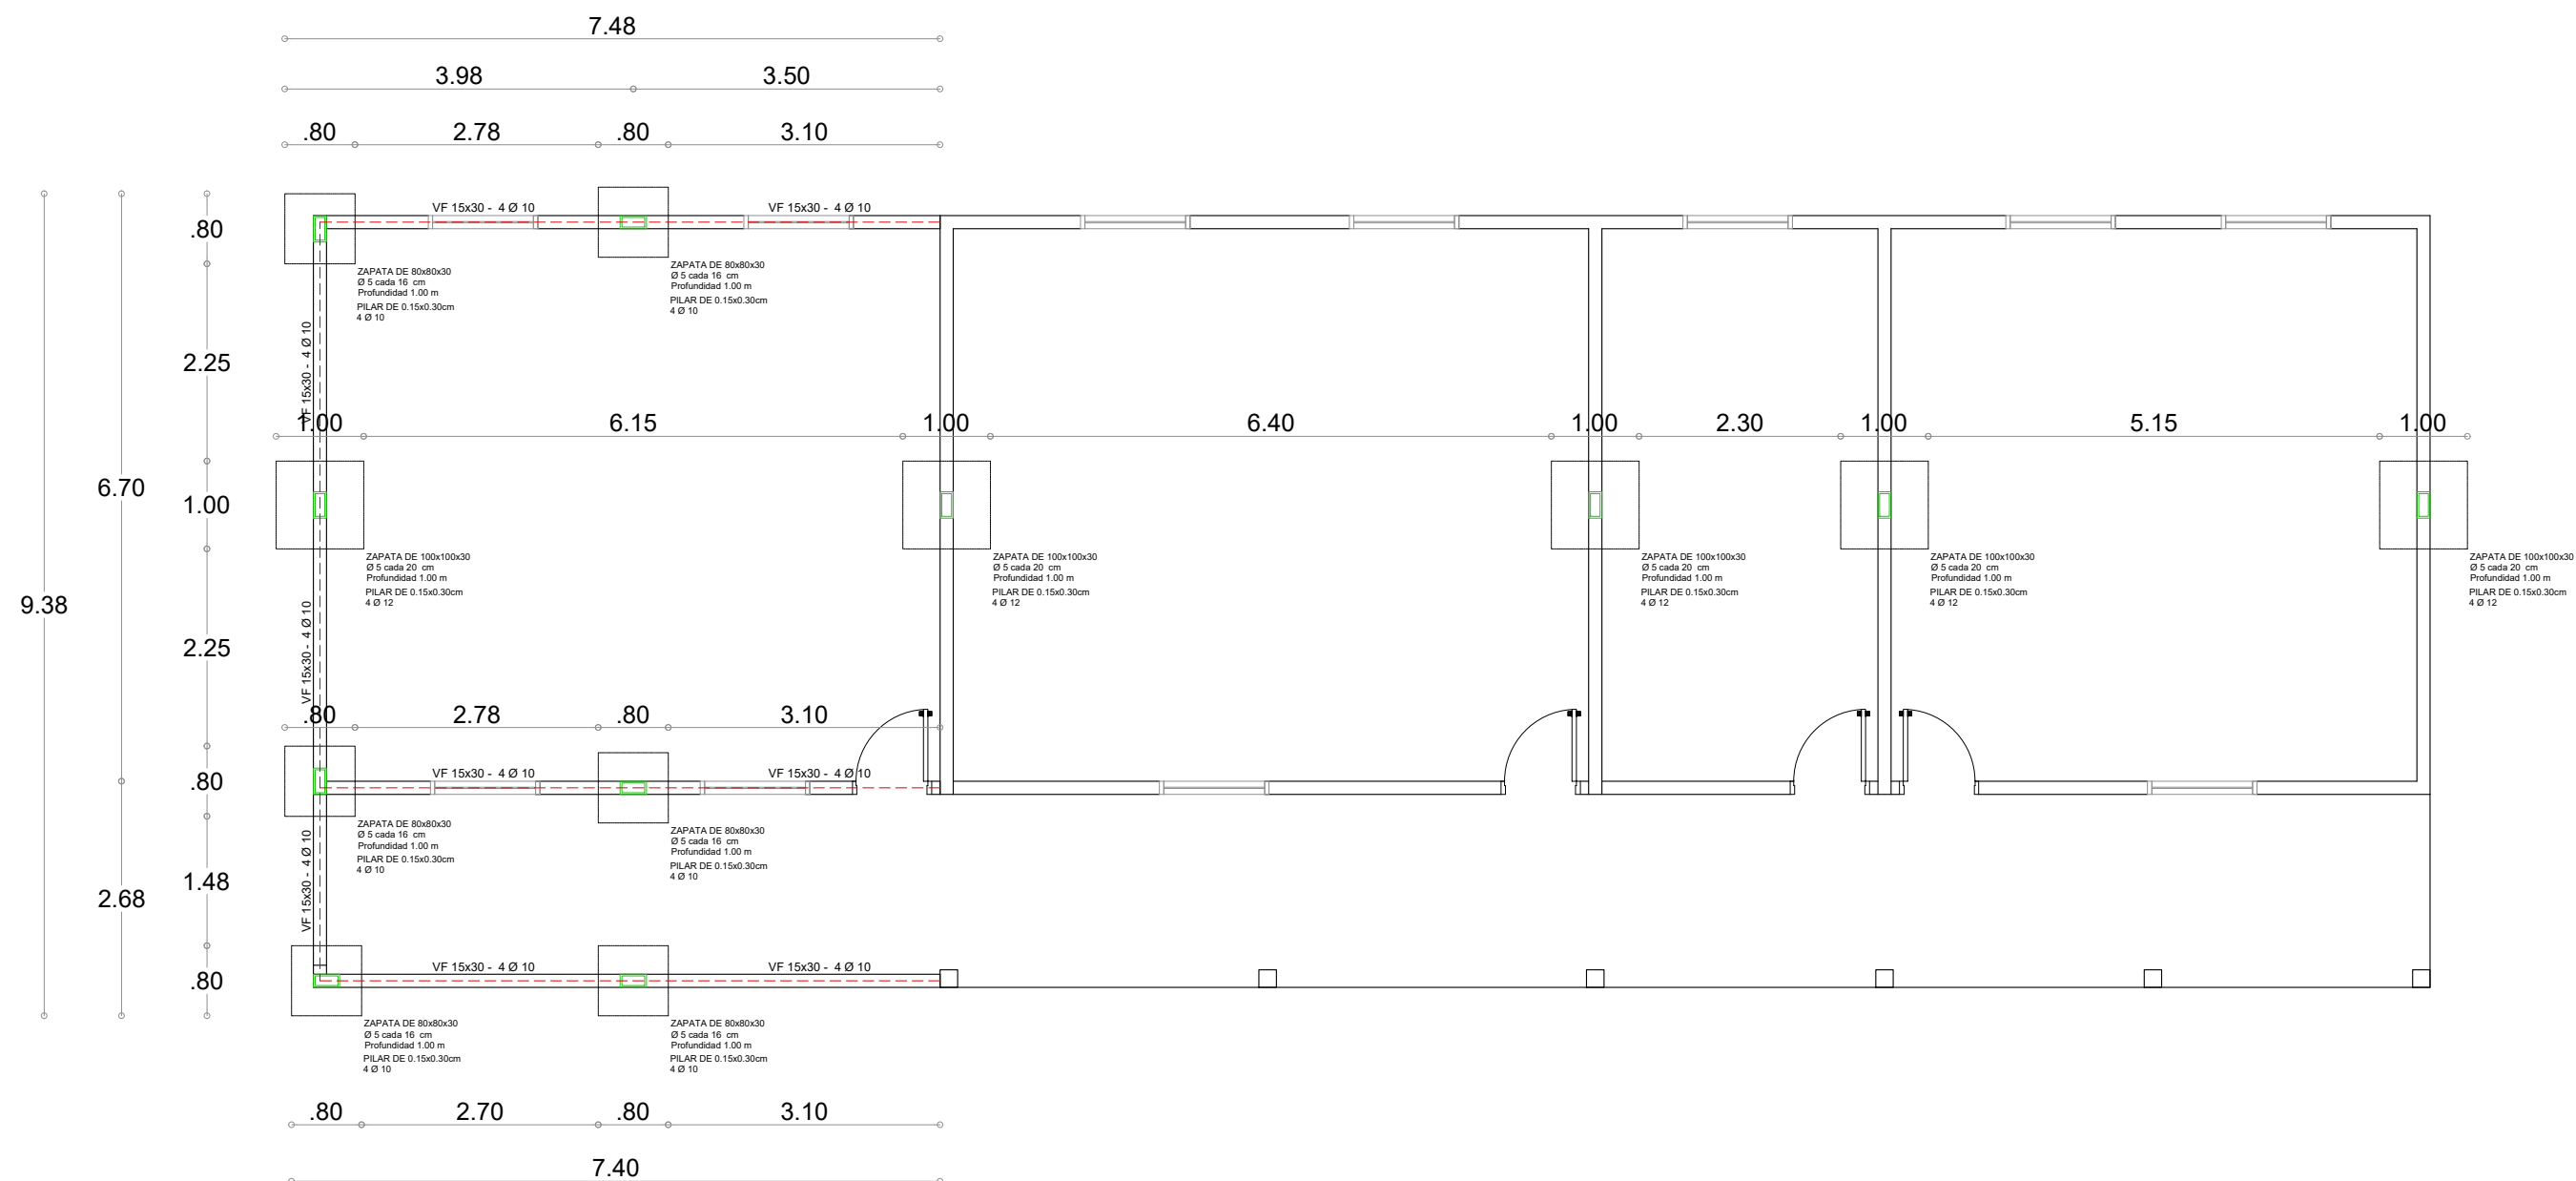



Arq. Héctor Fernández Colmán
Reg. Prof. M.O.P.C. N° 2115

MUNICIPALIDAD DE SAN RAFAEL DEL PARANA		
Escuela Basica N° 4073 San Jorge San Rafael del Parana.		
PROYECTO	REPARACIÓN UN BLOQUE DE 02 AULAS, DEPOSITO Y CONSTRUCCION DE UN AULA NUEVO.	
PLANTA DE FUNDACION		03


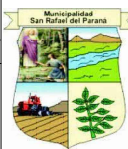


DETALLE DE ZAPATA

Zapata 100x100

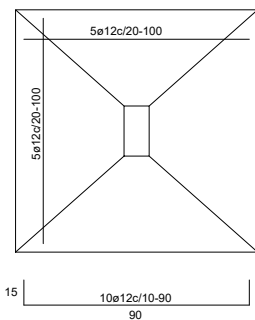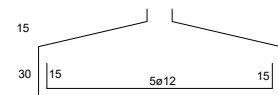

Zapata 80x80

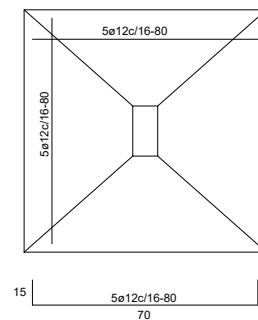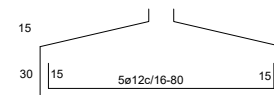

DETALLE DE ZAPATA

Replanteo





Hormigón: H-210

Aceros: ADN 420




Escala: 1:50

Arq. Héctor Fernández Colmán
Reg. Prof. M.O.P.C. N° 2115

Detalle de Pilares

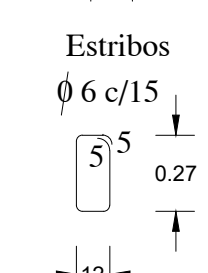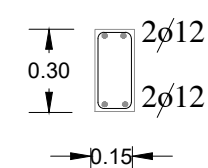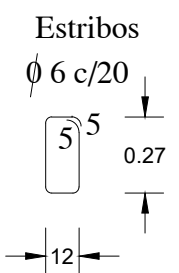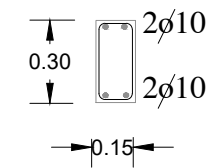

Detalle de Encadenados

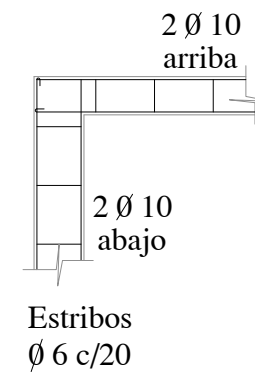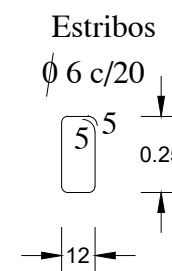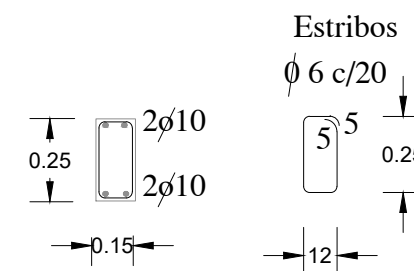

Observación:
Los encadenados superior y inferior serán ubicados
respecto al eje de la mampostería de nivelación y elevación

MUNICIPALIDAD DE SAN RAFAEL DEL PARANA


Escuela Basica N° 4073 San Jorge San Rafael del Parana.


PROYECTO

REPARACIÓN UN BLOQUE DE 02 AULAS, DEPOSITO Y CONSTRUCCION DE UN AULA NUEVO.


DETALLES DE ESTRUCTURA

04

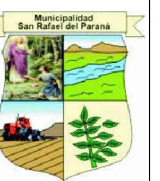

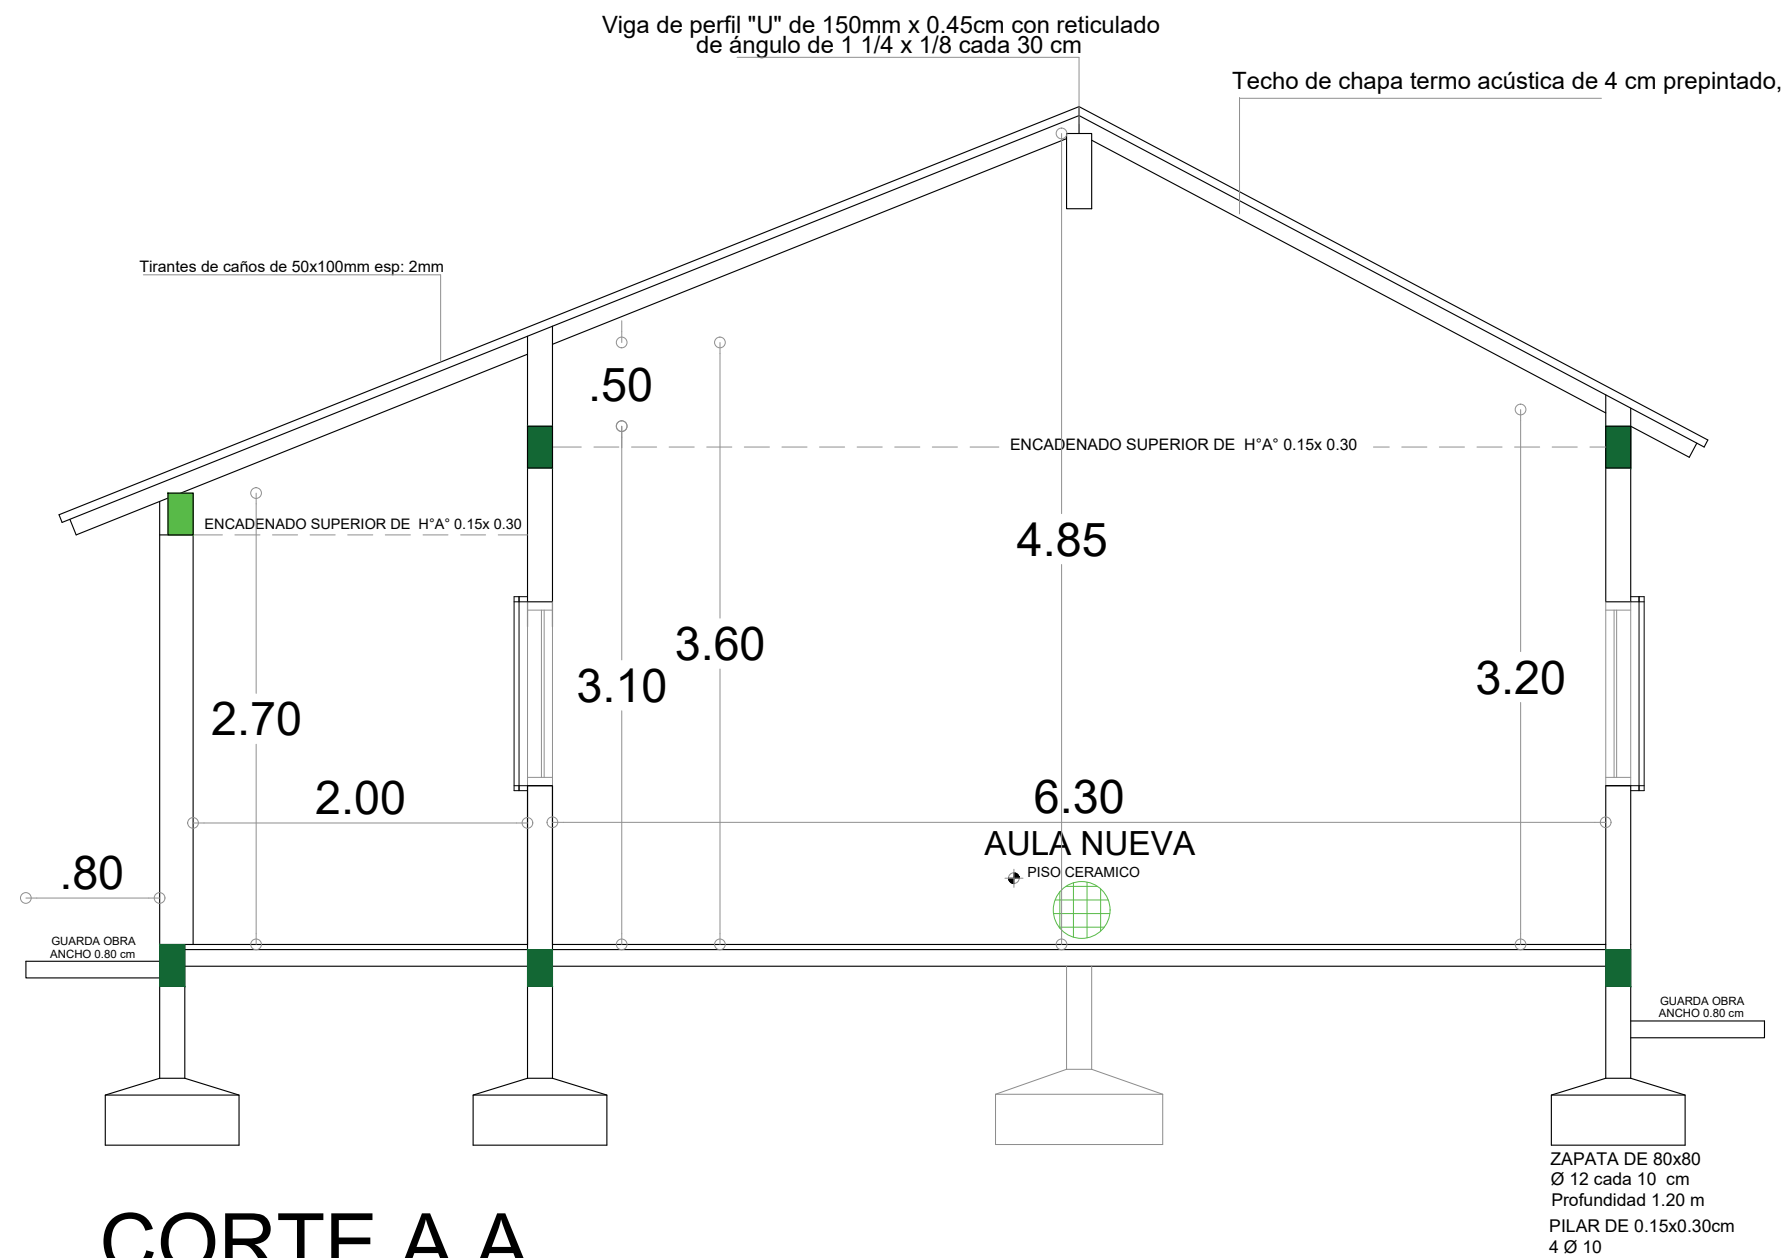

CORTE A A
Escala 1-50

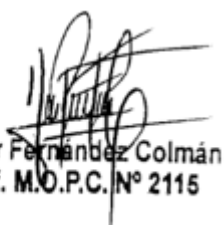
Arq. Héctor Fernández Colmán
Reg. Prof. M.O.P.C. N° 2115


MUNICIPALIDAD DE SAN RAFAEL DEL PARANA
Escuela Basica N° 4073 San Jorge San Rafael del Parana.

PROYECTO REPARACIÓN UN BLOQUE DE 02 AULAS, DEPOSITO Y CONSTRUCCION DE UN AULA NUEVO.

CORTE LATERAL

05



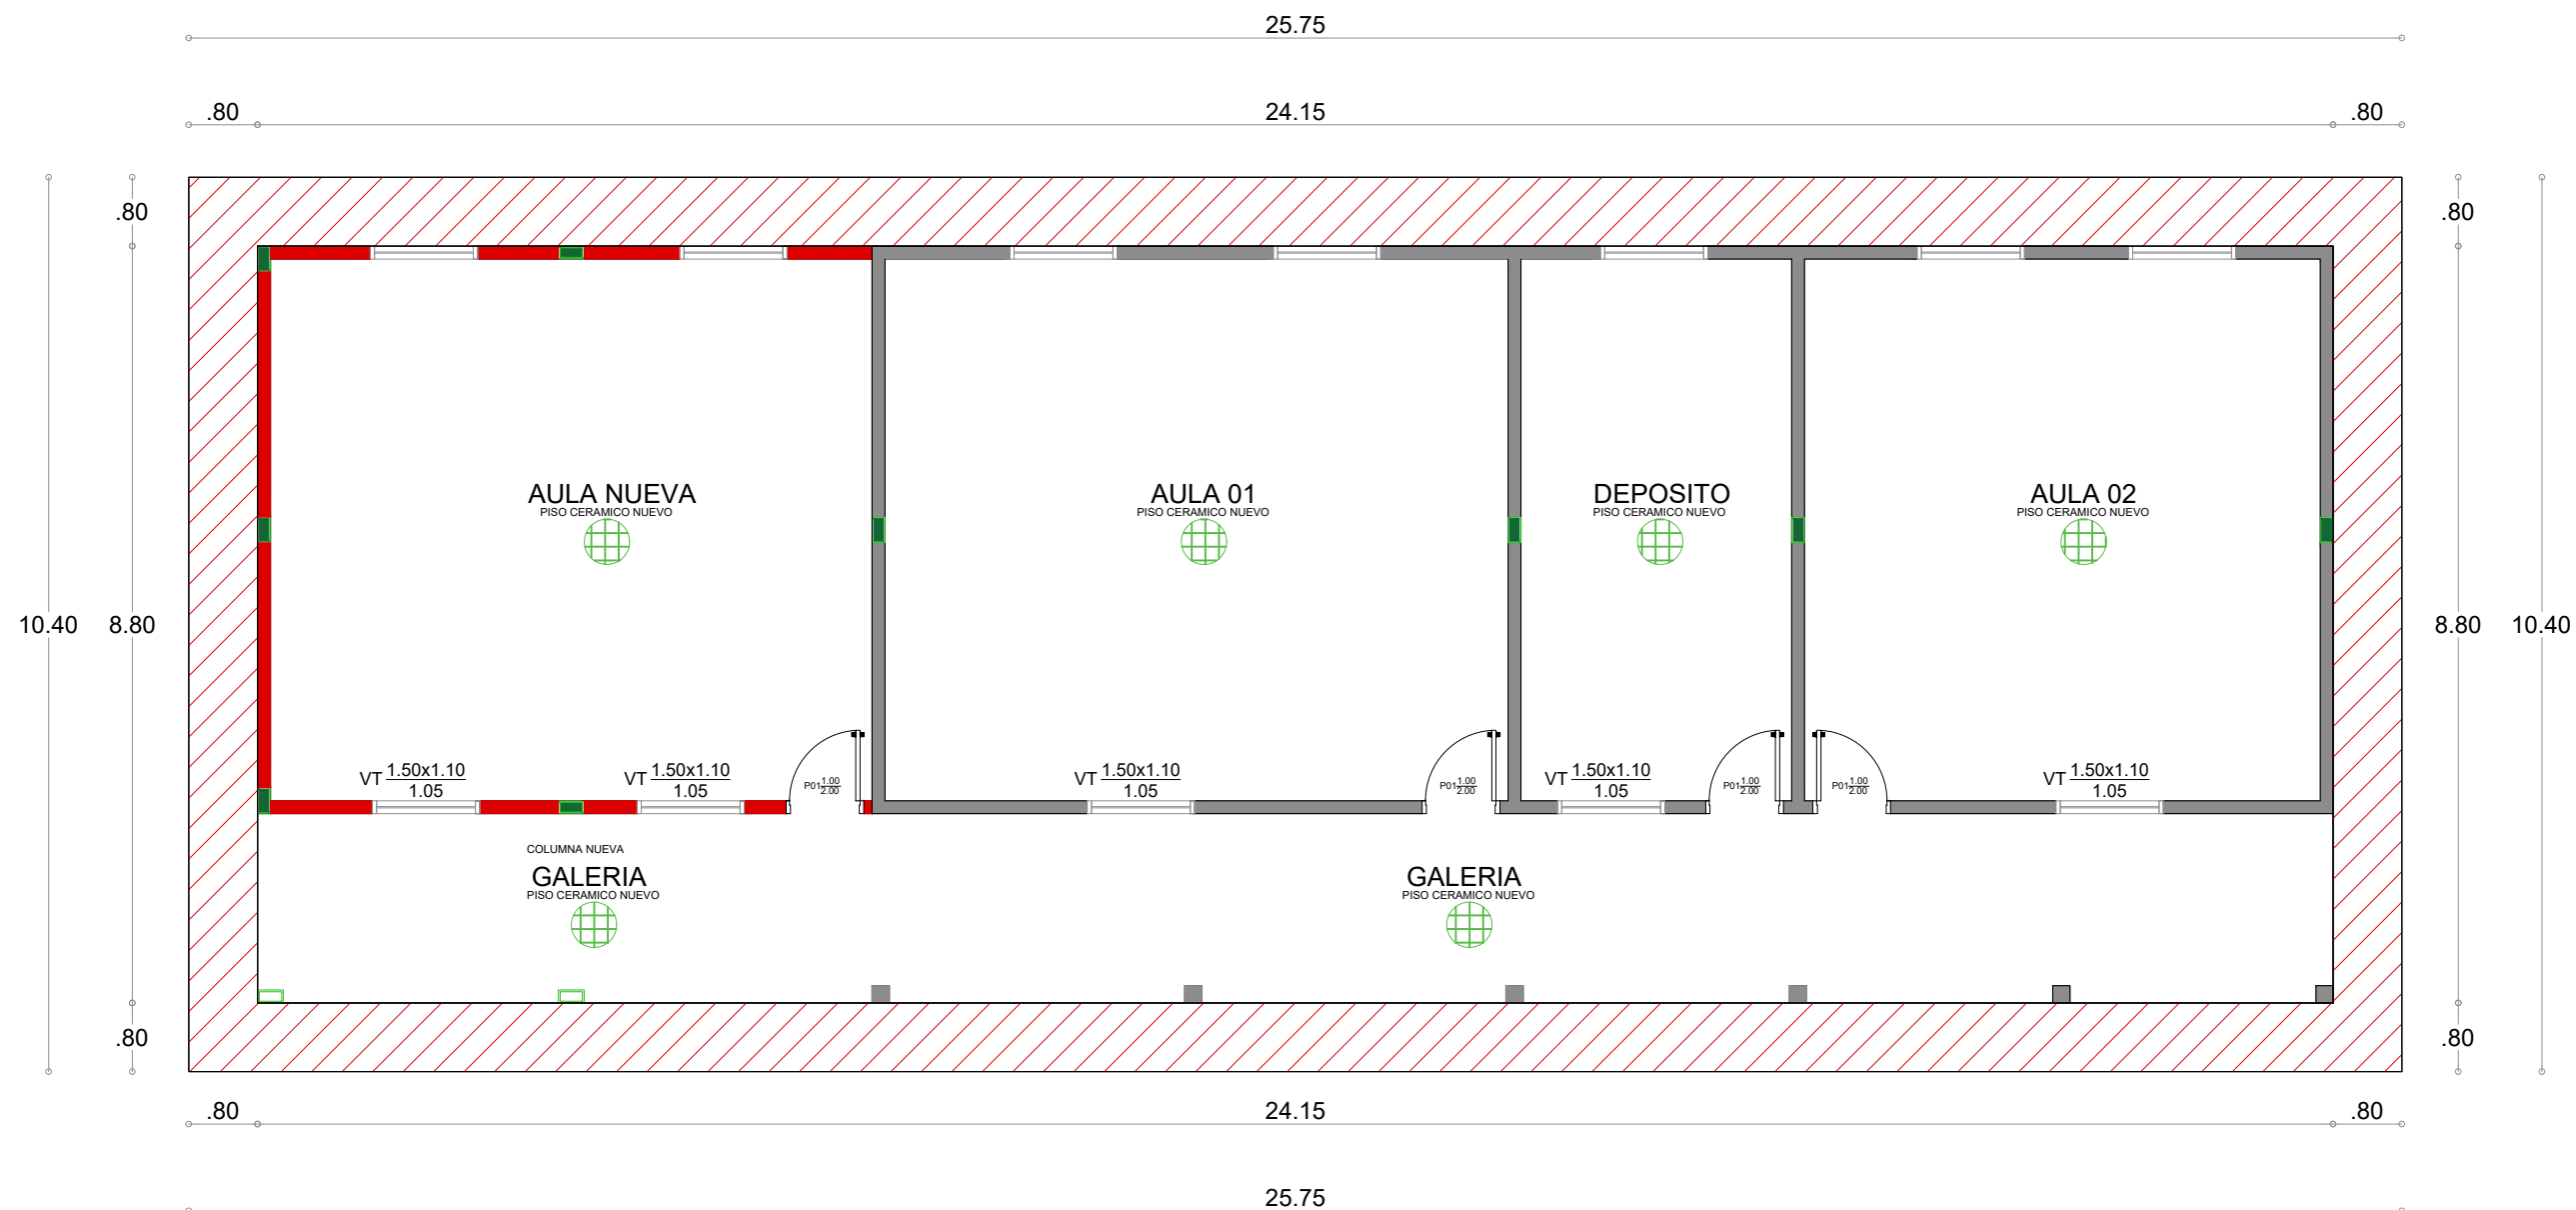


Arq. Héctor Fernández Colmán
Reg. Prof. M.O.P.C. N° 2115


MUNICIPALIDAD DE SAN RAFAEL DEL PARANA
Escuela Basica N° 4073 San Jorge San Rafael del Parana.

PROYECTO REPARACIÓN UN BLOQUE DE 02 AULAS, DEPOSITO Y CONSTRUCCION DE UN AULA NUEVO

PLANTA ARQUITECTONICA - GUARDA OBRA

06

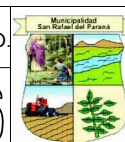

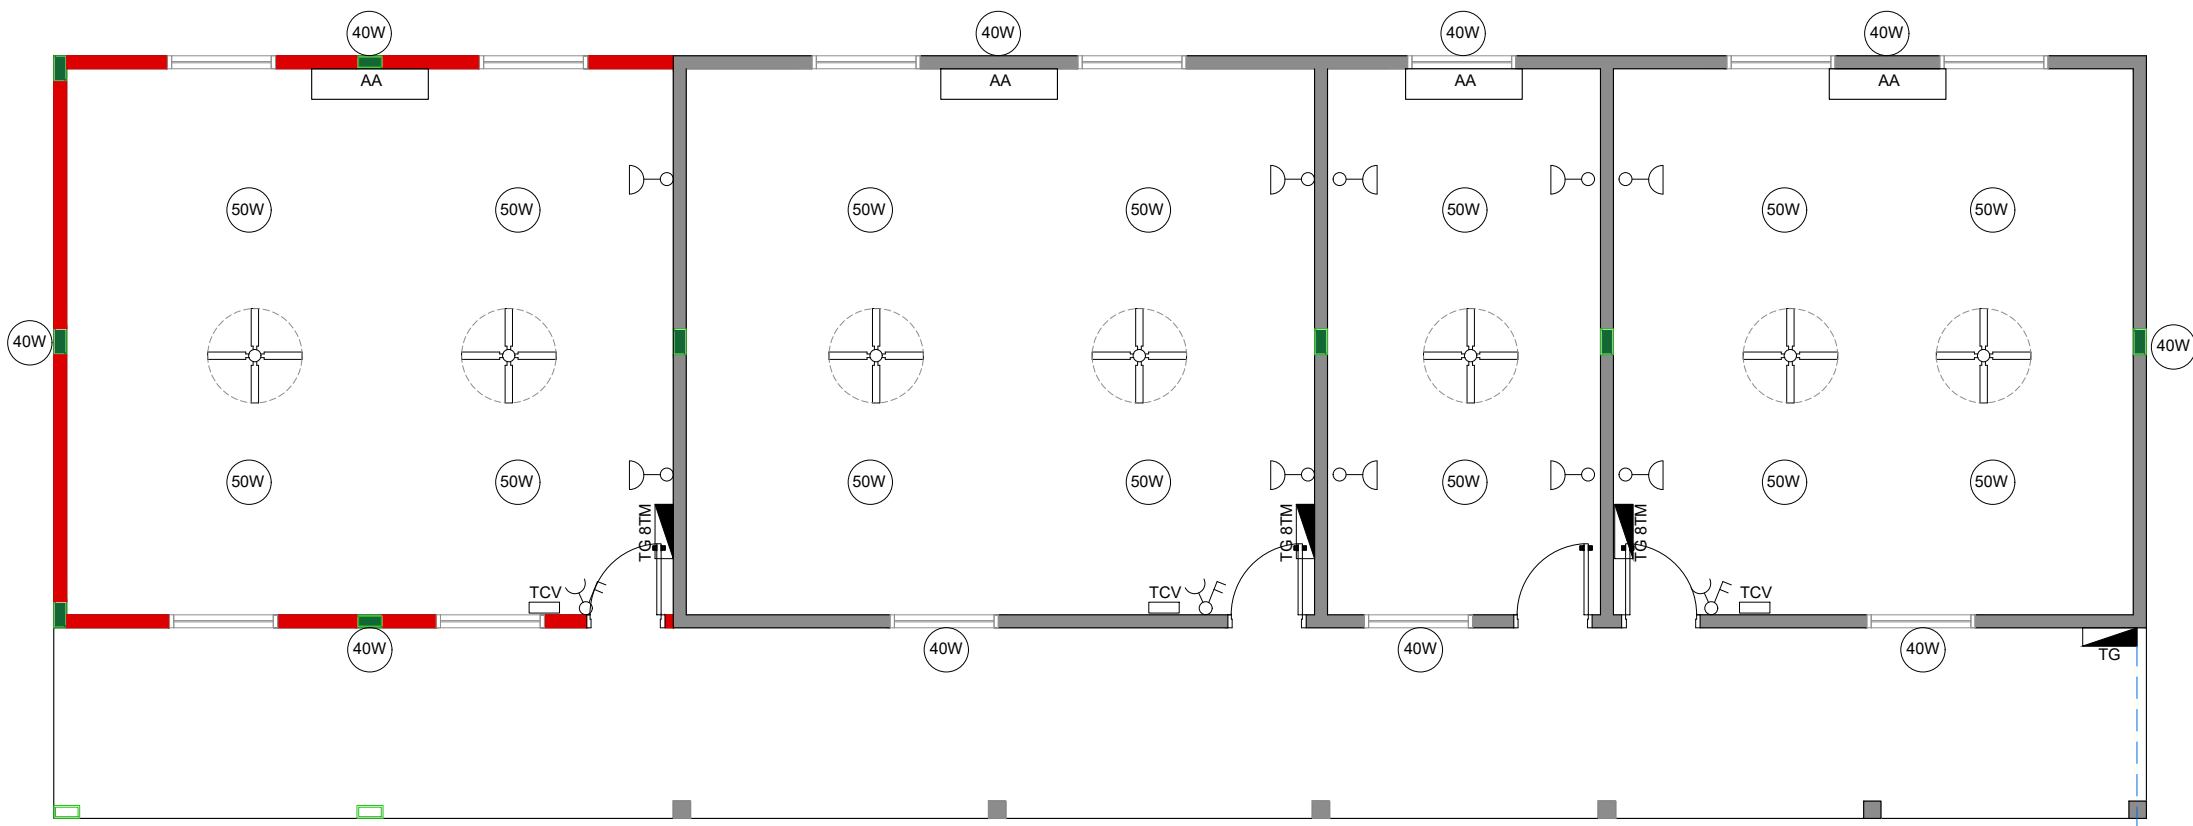

REFERENCIA

- Toma baja
- Toma alta
- Ventilador de 7 velocidades
- Tablero Seccional
- Tablero General
- Aire SPLIT de 36000BTU
- Artefactos luminicos tipo campana acrílico de 0,30 cm con foco LED de 50w.
- Base y foco LED de 40 w para exterior.

ESQUEMA ELECTRICO

Escala 1-50


Observacion: Todos los cableados estaran de acuerdo al Reglamento para instalaciones eléctricas de baja tensión de la ANDE

Arq. Héctor Fernández Colmán
Reg. Prof. M.O.P.C. N° 2115


MUNICIPALIDAD DE SAN RAFAEL DEL PARANA
Escuela Basica N° 4073 San Jorge San Rafael del Parana.

PROYECTO	REPARACIÓN UN BLOQUE DE 02 AULAS, DEPOSITO Y CONSTRUCCION DE UN AULA NUEVO.
ESQUEMA ELECTRICO	07



VIGA CUMBRERA DE PERFIL "U" DE 150 mm

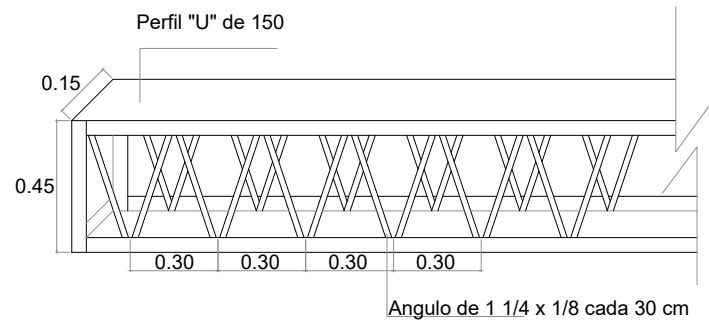


DETALLES DE VENTANA BLINDEX

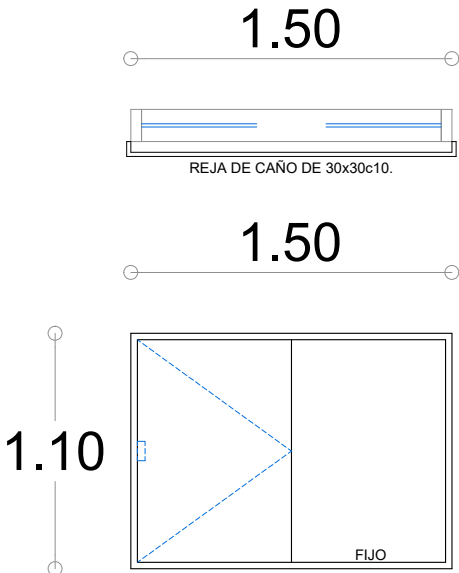

DETALLES DE REJAS

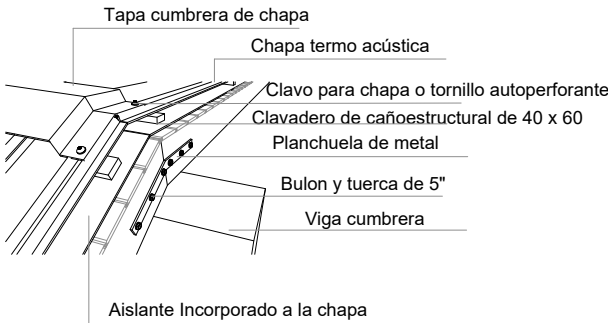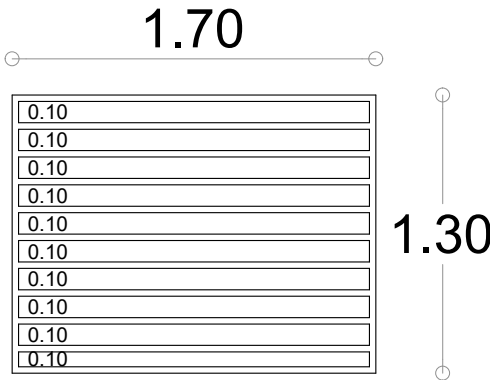

Perspectiva

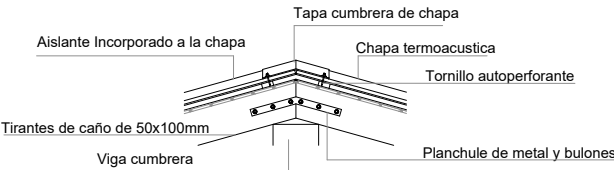

Alzado



Planta

Arq. Héctor Fernández Colmán
Reg. Prof. M.O.P.C. N° 2115

MUNICIPALIDAD DE SAN RAFAEL DEL PARANA
Escuela Basica N° 4073 San Jorge San Rafael del Parana.

PROYECTO REPARACIÓN UN BLOQUE DE 02 AULAS, DEPOSITO Y CONSTRUCCION DE UN AULA NUEVO

DETALLES VARIOS

08

