




PLANTA ALCANTARILLADO  
ESC. 1:100

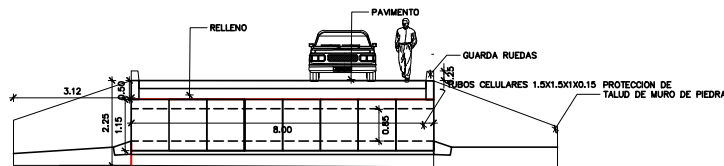

CORTE AA ESC. 1/50

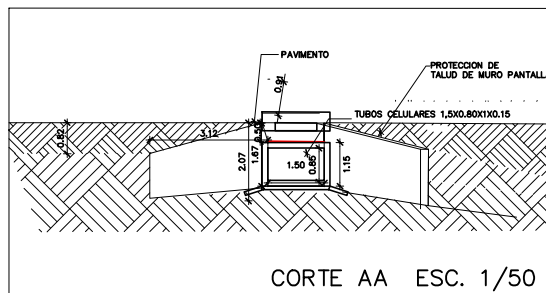

CORTE AA ESC. 1/50

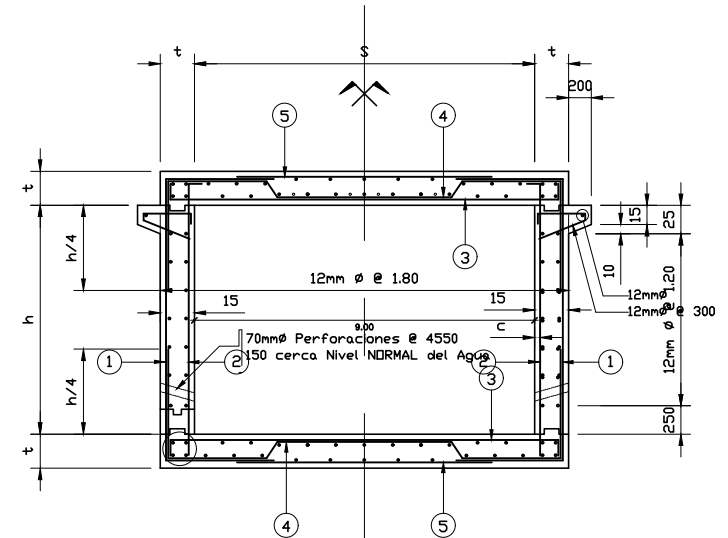

CORTE — SIMPLE ARMADURAS  
CORTE AA ESC. 1/25

MUNICIPALIDAD DE DOMINGO MARTINEZ DE IRALA

TRAMOS VIALES SOBRE ARROYO ITUTÍ

TRAMO CALLE CAMINO a PTO TABUCAY  
ALCANTARILLADO CELULAR  
PLANTA Y CORTE LONGITUDINAL

BERNARDO ROBERTO MORAY S.  
ARQUITECTO  
REG. PROF. N° 1544  
RUC: 1238929-3  
TEL.: 0961 - 468551

ESCALA: 1/100

FECHA: JULIO 2024

PROYECTO: Arq. Bernardo R. Moray S.

PLANO N°: