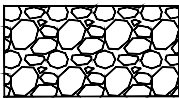
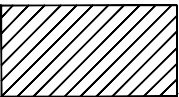
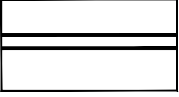


Referencias


-  Empedrado
-  Cuneta
-  Cordon
-  Baden

Empedrado:1.134 m2

Baden 3.00 mts:8 ml

Cordon cuneta:320 ml

Superficie total a construir:1.280 m2

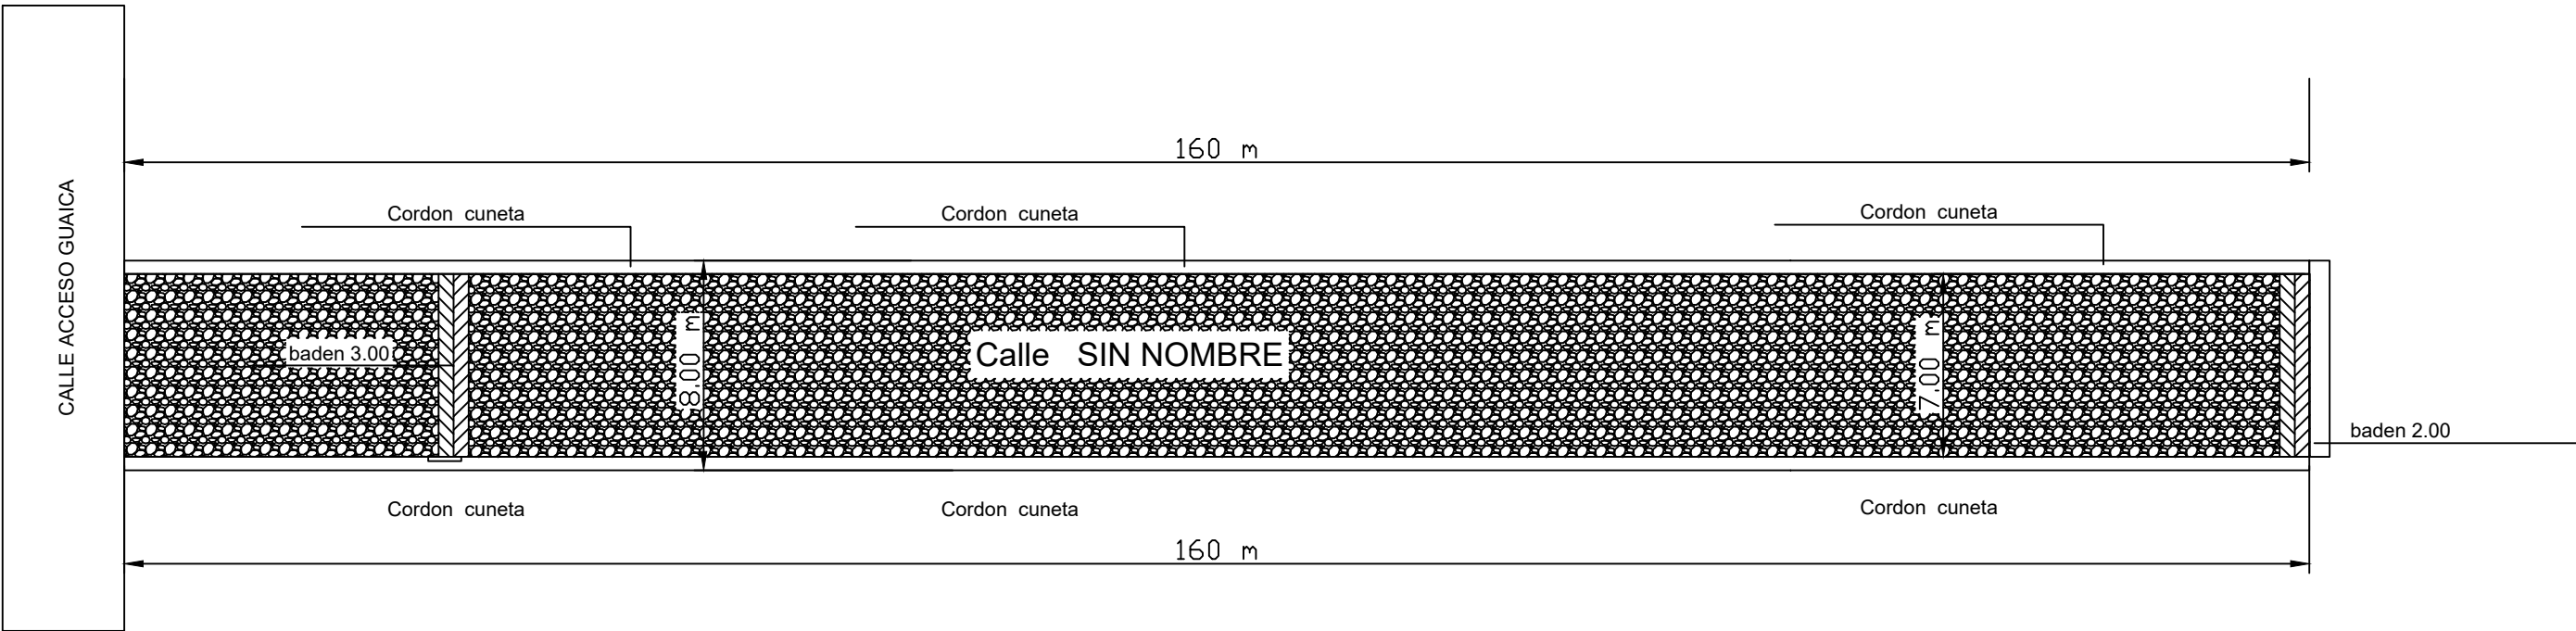

Gobierno Departamental de San Pedro		
PROYECTO: PAVIMENTACIÓN TIPO EMPEDRADO CON CORDÓN Hº CORDON CUNETA y Baden		
UBICACIÓN: SAN ESTANISLAO		
Calle : Calle SIN NOMBRE	Proyecto : Secretaria de Obras Publicas	1
GUAICA		
SUPERFICIE A CONSTRUIR: 1.280 M2		