



**MUNICIPALIDAD
DE
YABEBRY - MISIONES**


**COLEGIO NACIONAL
JOSÉ JOAQUIN ARRECHEA
GUTIERREZ**

**REPARACIÓN DE UN BLOQUE
DE 1 AULA, SECRETARIA Y
CANTINA**

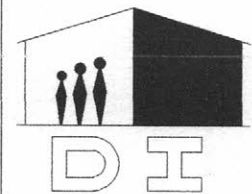


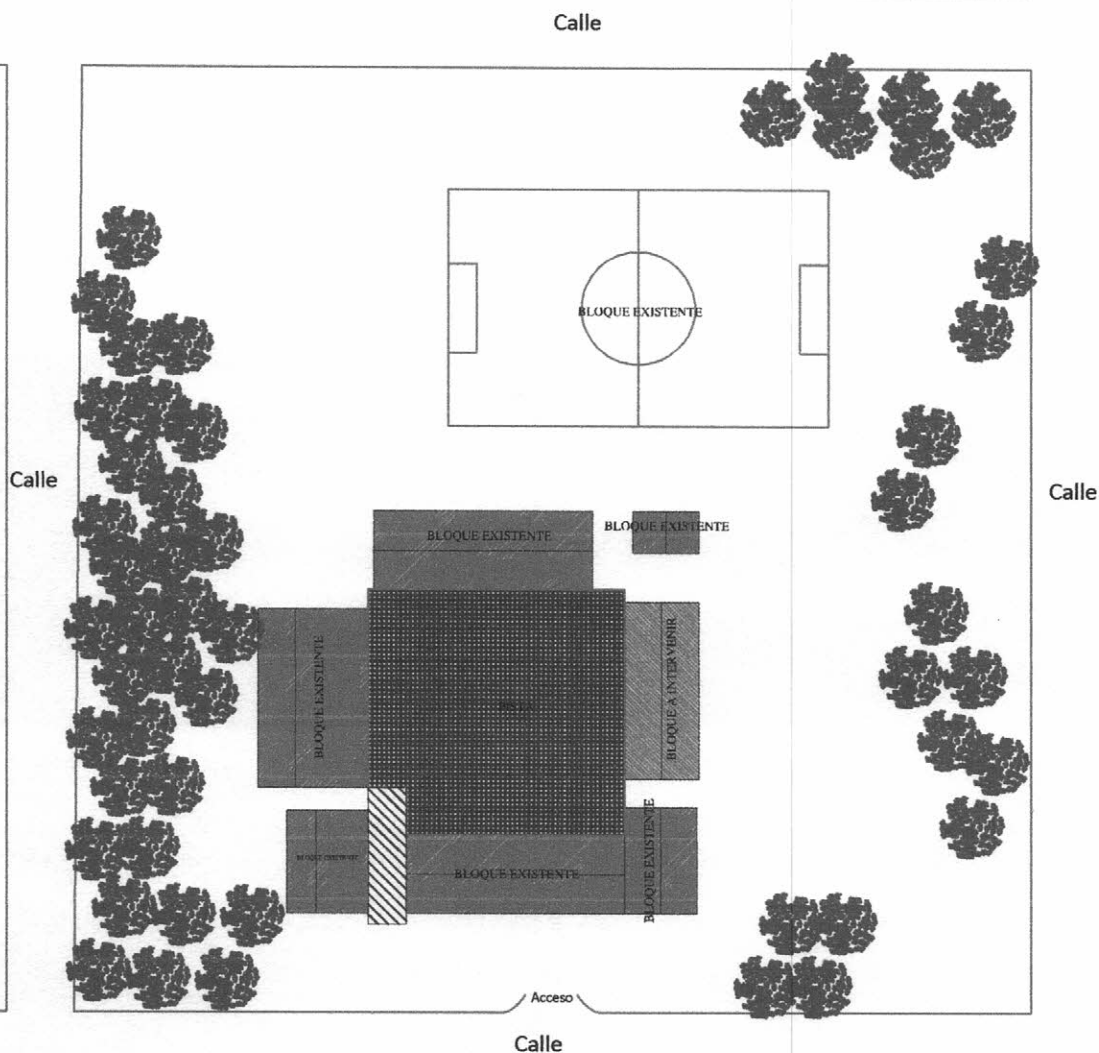

BLOQUE A INTERVENIR

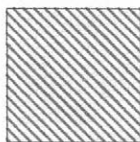

BLOQUE EXISTENTE

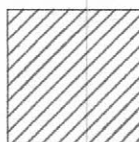



Bernardina Sotelo
Ingeniera Civil
Reg. Prof. MOPC N° 4799

MUNICIPALIDAD DE YABEBYRY - MISIONES
COLEGIO NACIONAL JOSÉ JOAQUÍN ARRECHEA GUTIERREZ.

PLANTA DE UBICACIÓN

Escala 1/500

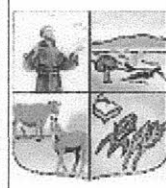

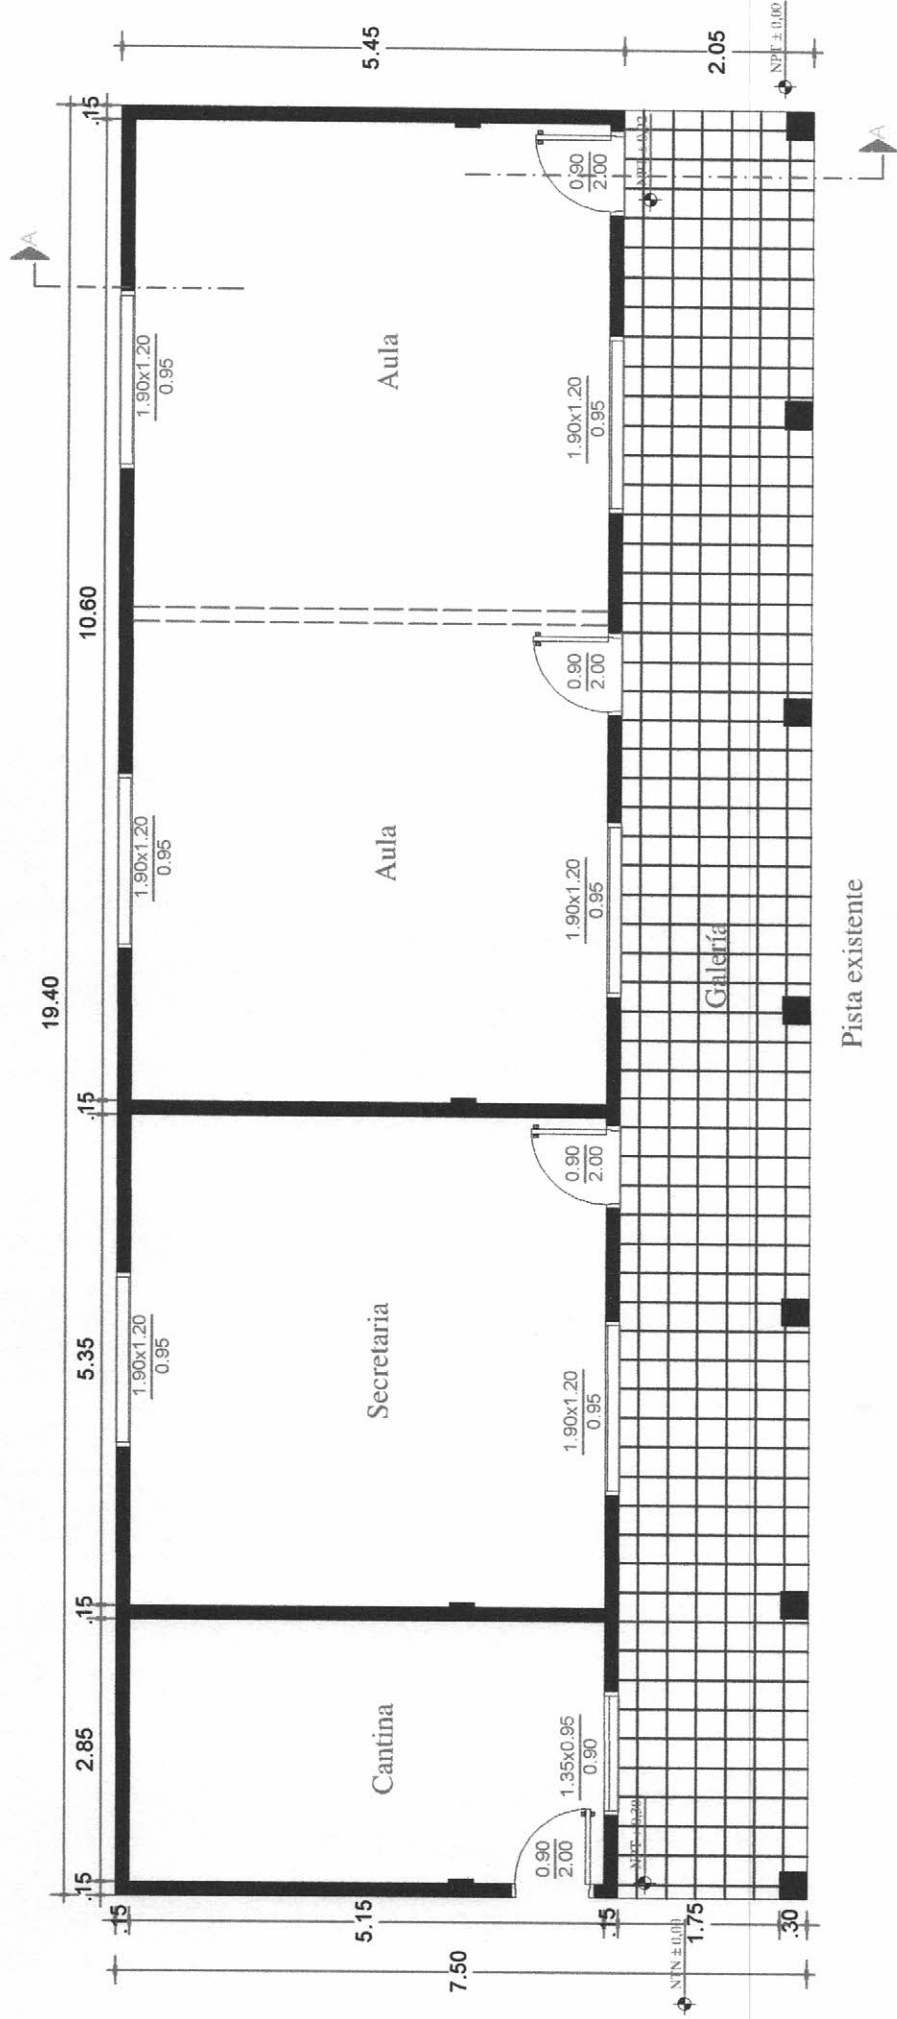

**PLANTA ARQUITECTÓNICA
ACTUAL**

MUNICIPALIDAD DE YABEBYRY - MISIONES
COLEGIO NACIONAL JOSÉ JOAQUÍN ARRECHEA GUTIERREZ.

José A. Sotelo
Bernardina Sotelo
Ingeniera Civil
Reg. Prof. MOPC N° 4799


PROYECTO REPARACION DE UN BLOQUE DE 01 AULASECRETARIA Y CANTINA

PLANTA ARQUITECTÓNICA - ACTUAL


01

Escala 1 / 75



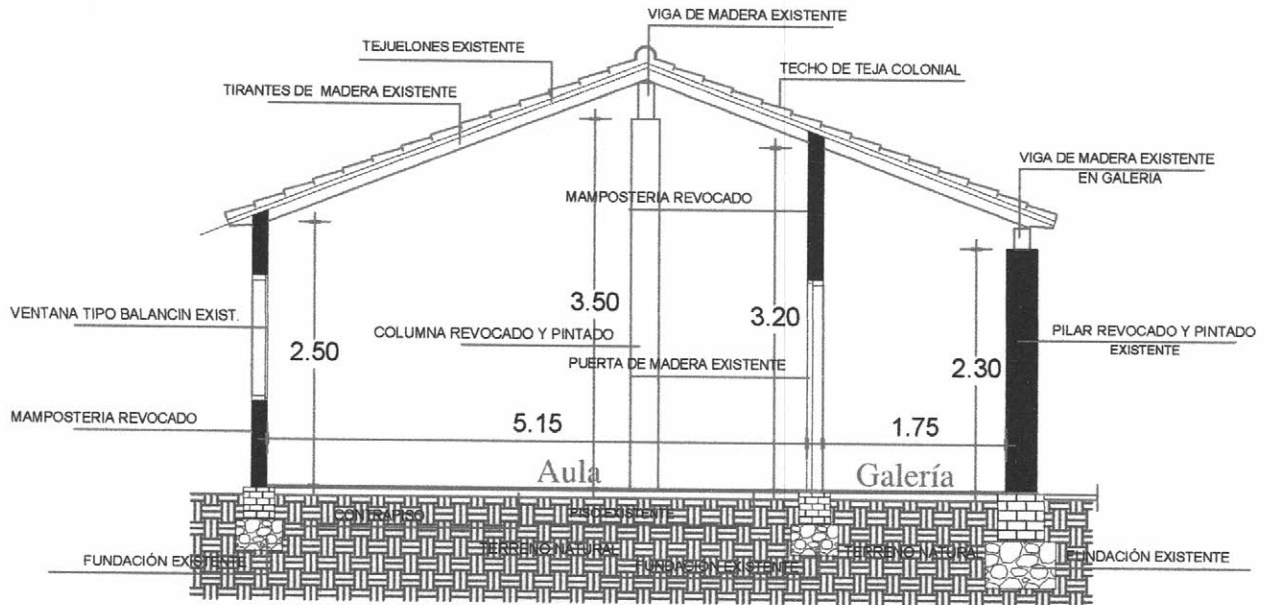

CORTE A A ACTUAL

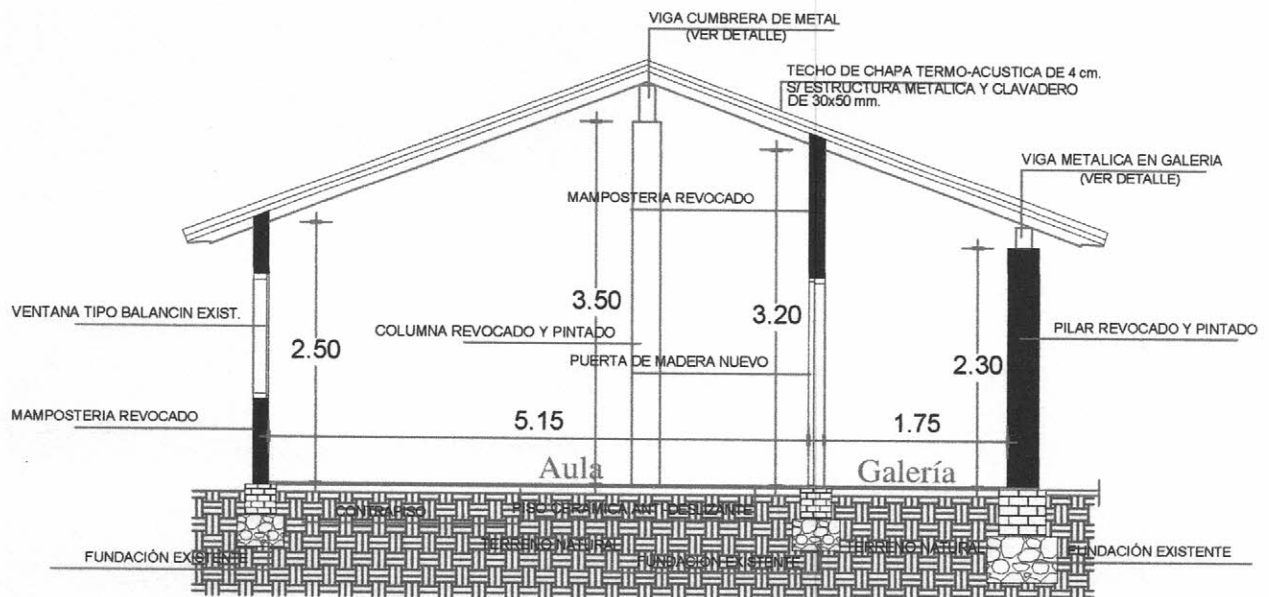

CORTE A A PROYECTADO

Bernardina Sotelo
Bernardina Sotelo
 Ingeniera Civil
 Reg. Prof. MOPC N° 479º

MUNICIPALIDAD DE YABEYRY - MISIONES
 COLEGIO NACIONAL JOSÉ JOAQUÍN ARRECHEA GUTIERREZ.

PROYECTO REPARACION DE UN BLOQUE DE 01 AULA SECRETARIA Y CANTINA


CORTES

escala 1 / 75

03




19.40

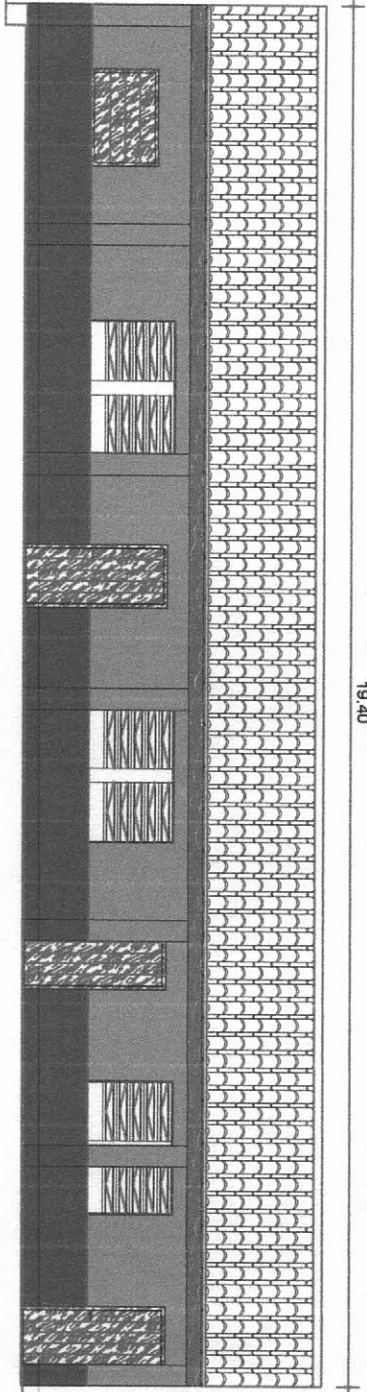

FACHADA PRINCIPAL
ACTUAL

20.20

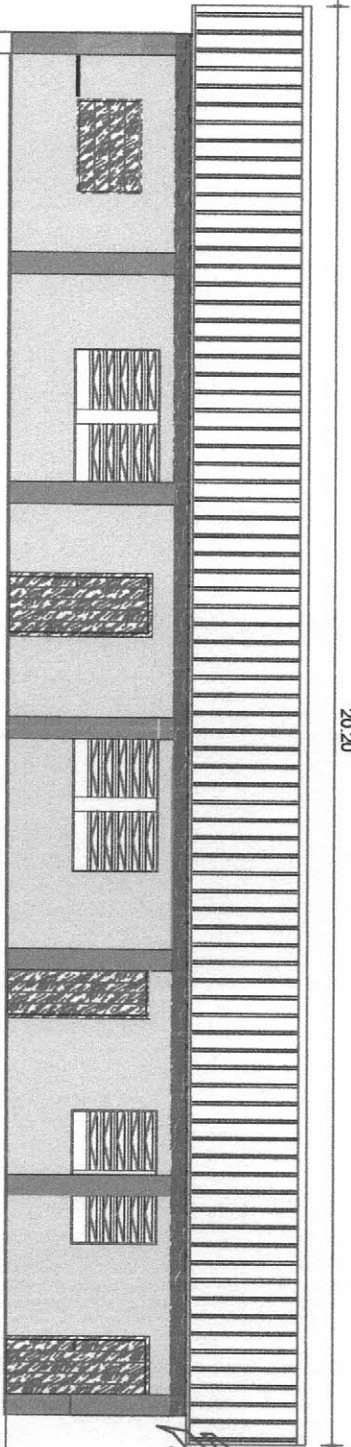

FACHADA PRINCIPAL
PROYECTADO

Bernardina Sotelo
Ingeniera Civil
Reg. Prof. MOPC N° 4799

MUNICIPALIDAD DE YABEBYRY - MISIONES
COLEGIO NACIONAL JOSÉ JOAQUÍN ARRECHEA GUTIERREZ.


PROYECTO REPARACION DE UN BLOQUE DE 01 AULASECRETARIA Y CANTINA

FACHADAS


Escala 1 / 75


04




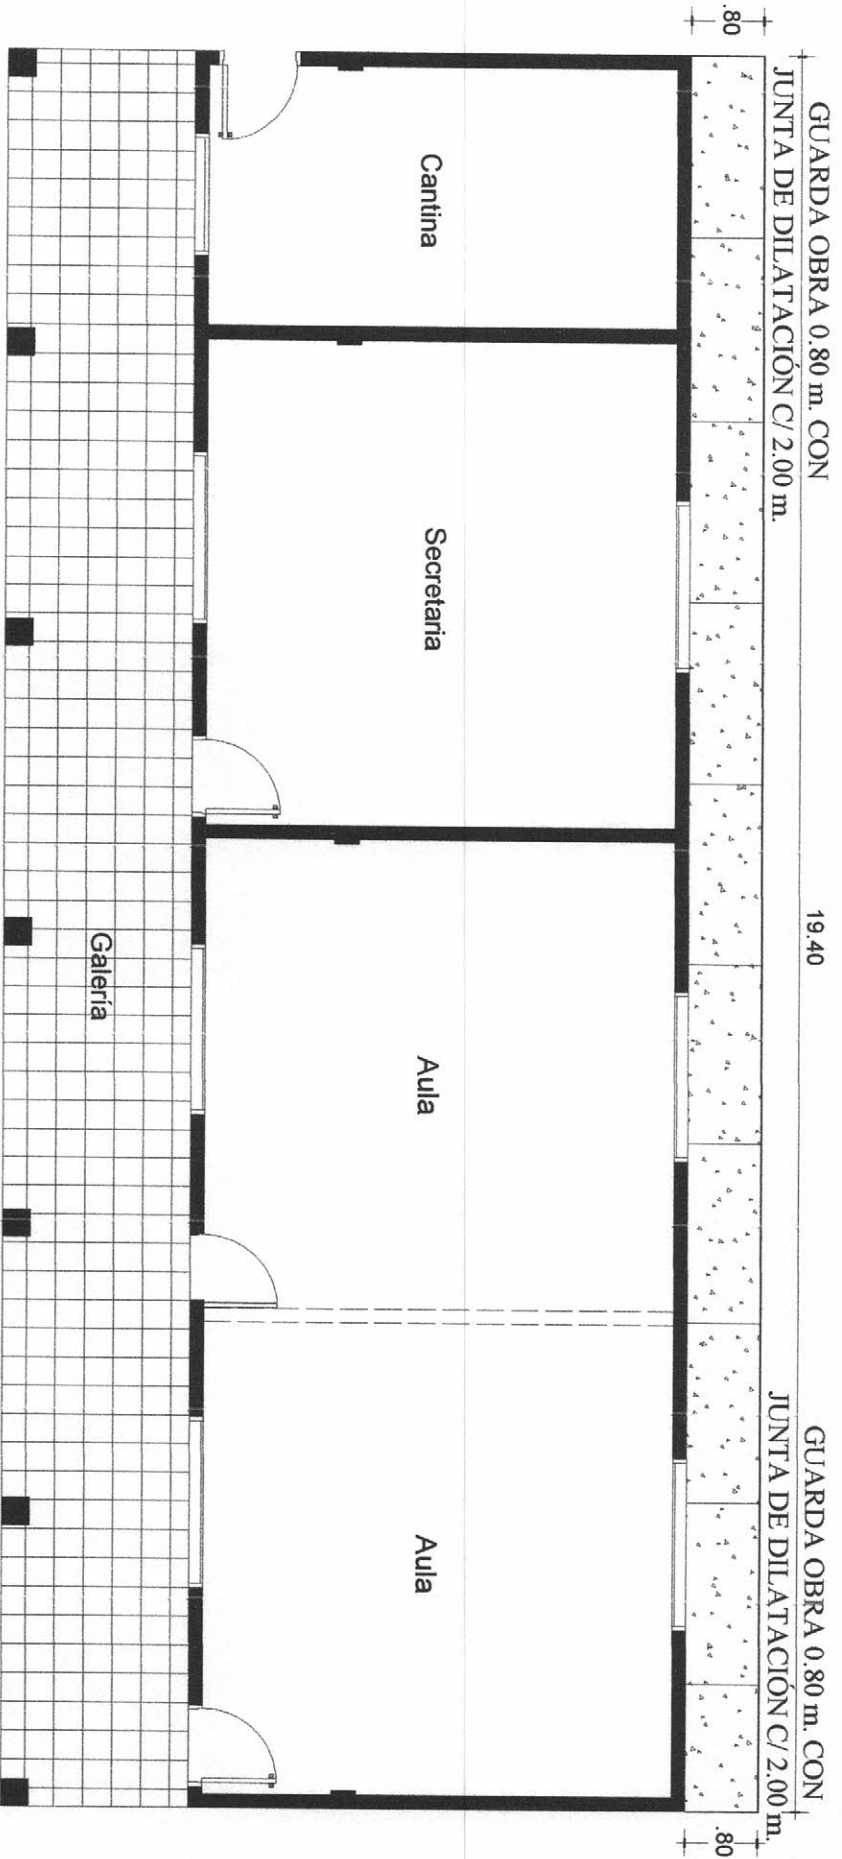

PLANTA DE GUARDA OBRA


Beatriz Sotelo
 Ingeniera Civil
 Reg. Prof. MOPC N° 4799



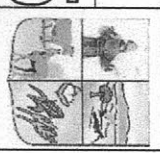
MUNICIPALIDAD DE YABEBYRY - MISIONES COLEGIO NACIONAL JOSÉ JOAQUÍN ARRECHEA GUTIERREZ.	
PROYECTO REPARACION DE UN BLOQUE DE 01 AULASECRETARIA Y CANTINA	
PLANTA DE GUARDA OBRA	
Escala 1 / 75	05
	

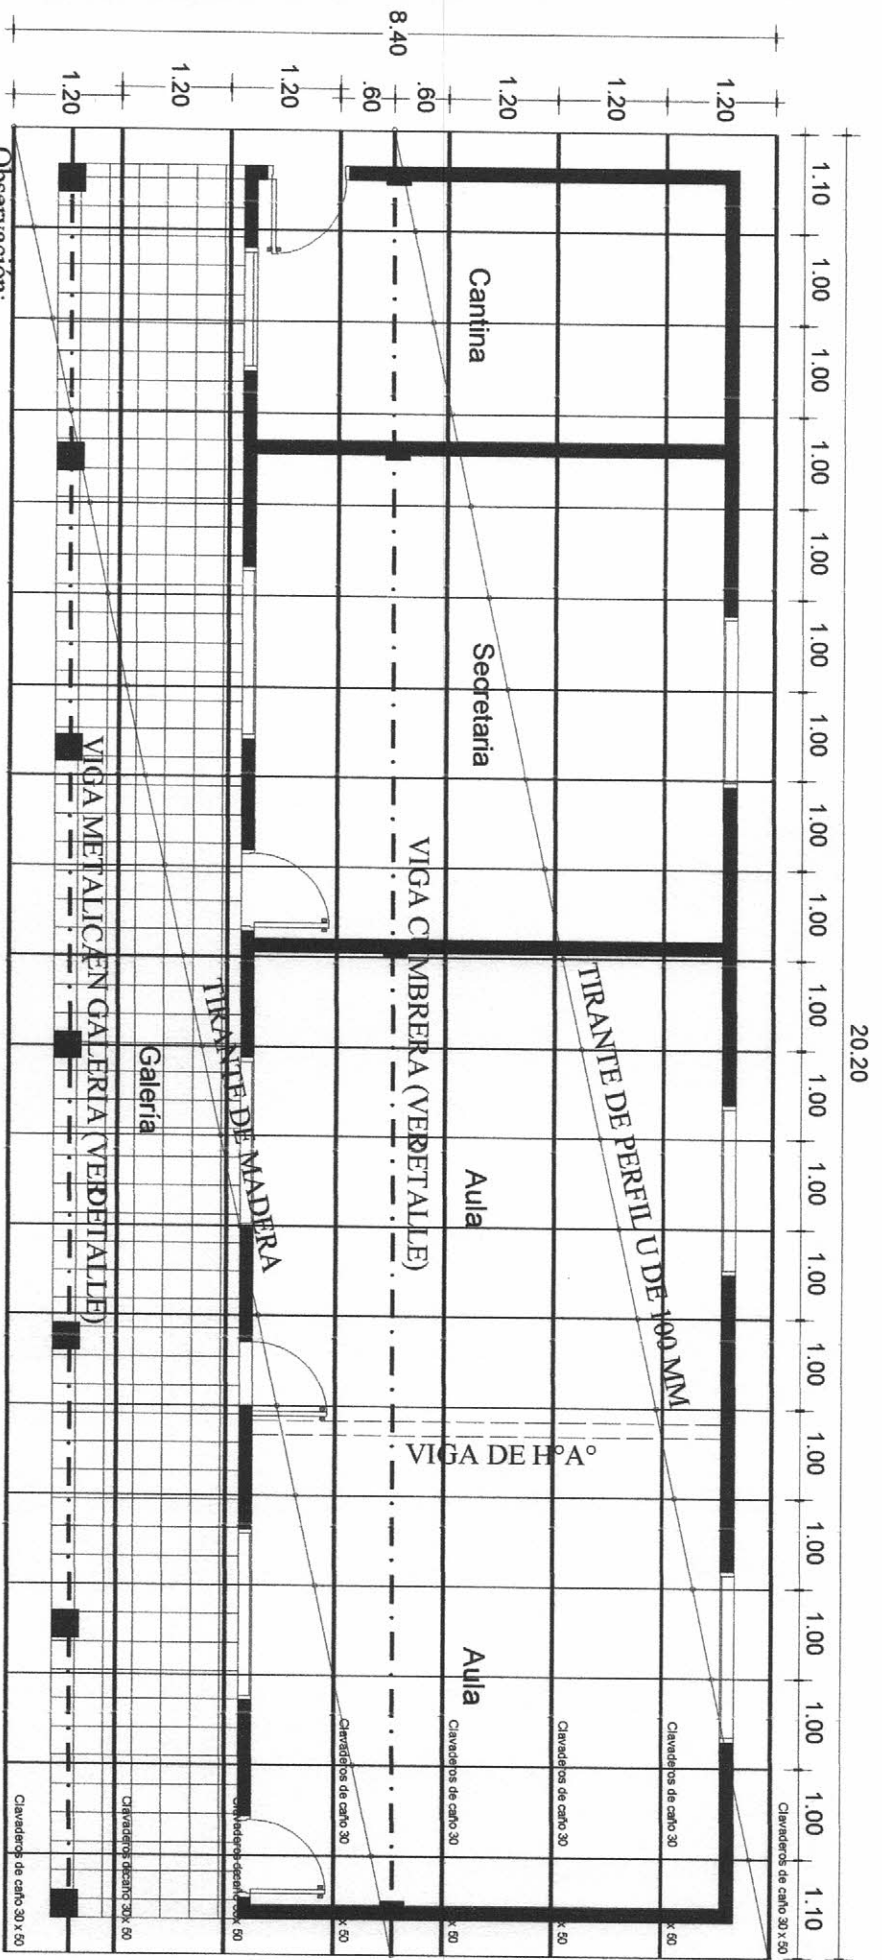

Observación:
 Los aleros extremos del bloques serán de 0.40m. y los aleros longitudinales del bloque serán de 0.70 m. contados del lado de la galería apartir de la viga de apoyo del tirante y en el opuesto apartir del muro .-

Bernardina Sotelo
Bernardina Sotelo
 Ingenera Civil
 Reg. Prof. MOPC N° 4799

MUNICIPALIDAD DE YABEBYRY - MISIONES COLEGIO NACIONAL JOSE JOAQUIN ARRECHEA GUTIERREZ.	
PROYECTO	REPARACION DE UN BLOQUE DE 01 AULASECRETARIA Y CANTINA
PLANTA DE ESTRUCTURA DE TECHO	
Escala 1 / 75	06

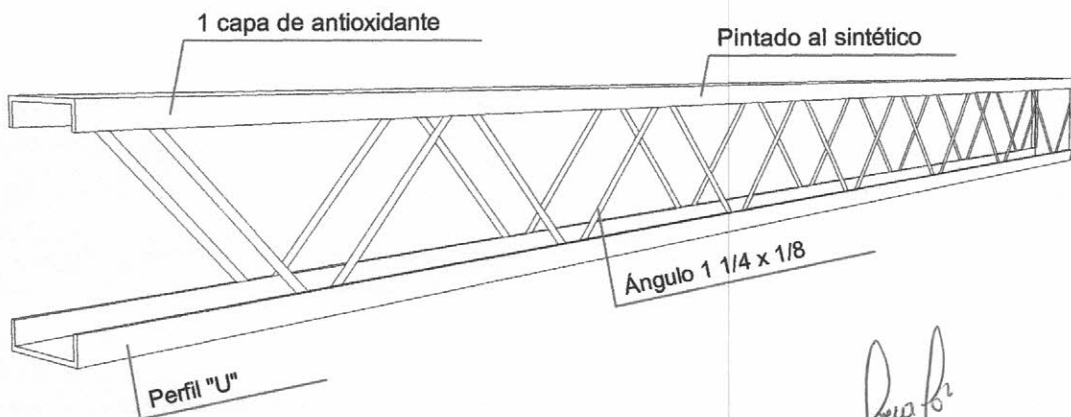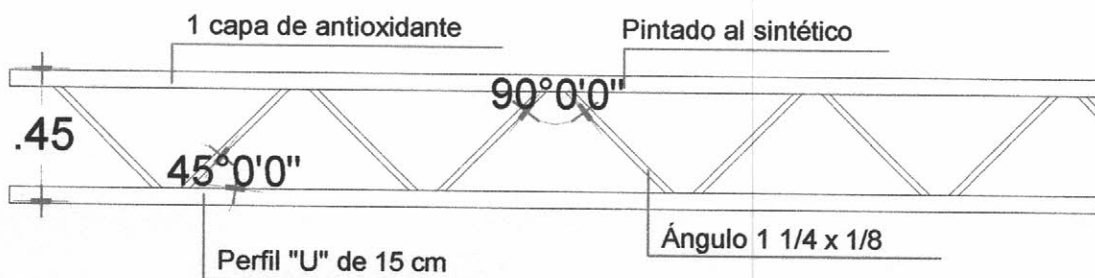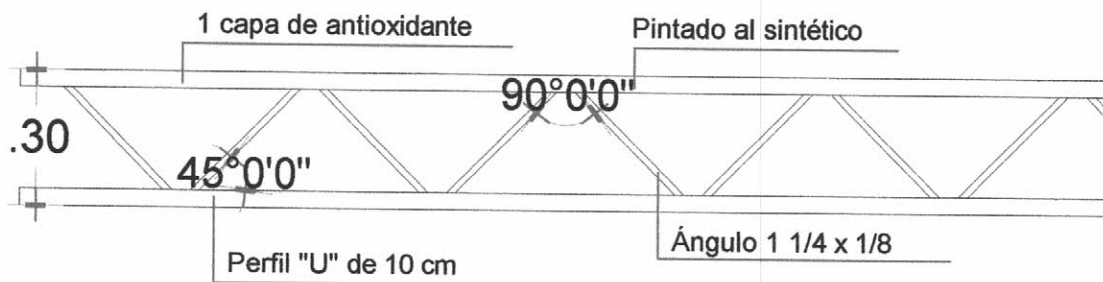

Bernardina Sotelo
 Bernardina Sotelo
 Ingeniera Civil
 Reg. Prof. MOPC N° 4799

MUNICIPALIDAD DE YABEBYRY - MISIONES
 COLEGIO NACIONAL JOSÉ JOAQUÍN ARRECHEA GUTIERREZ.

PROYECTO REPARACION DE UN BLOQUE DE 01 AULASECRETARIA Y CANTINA

DETALLE DE VIGAS

07

