
"MANTENIMIENTO Y REPARACION DE CAMINOS NO PAVIMENTADOS"

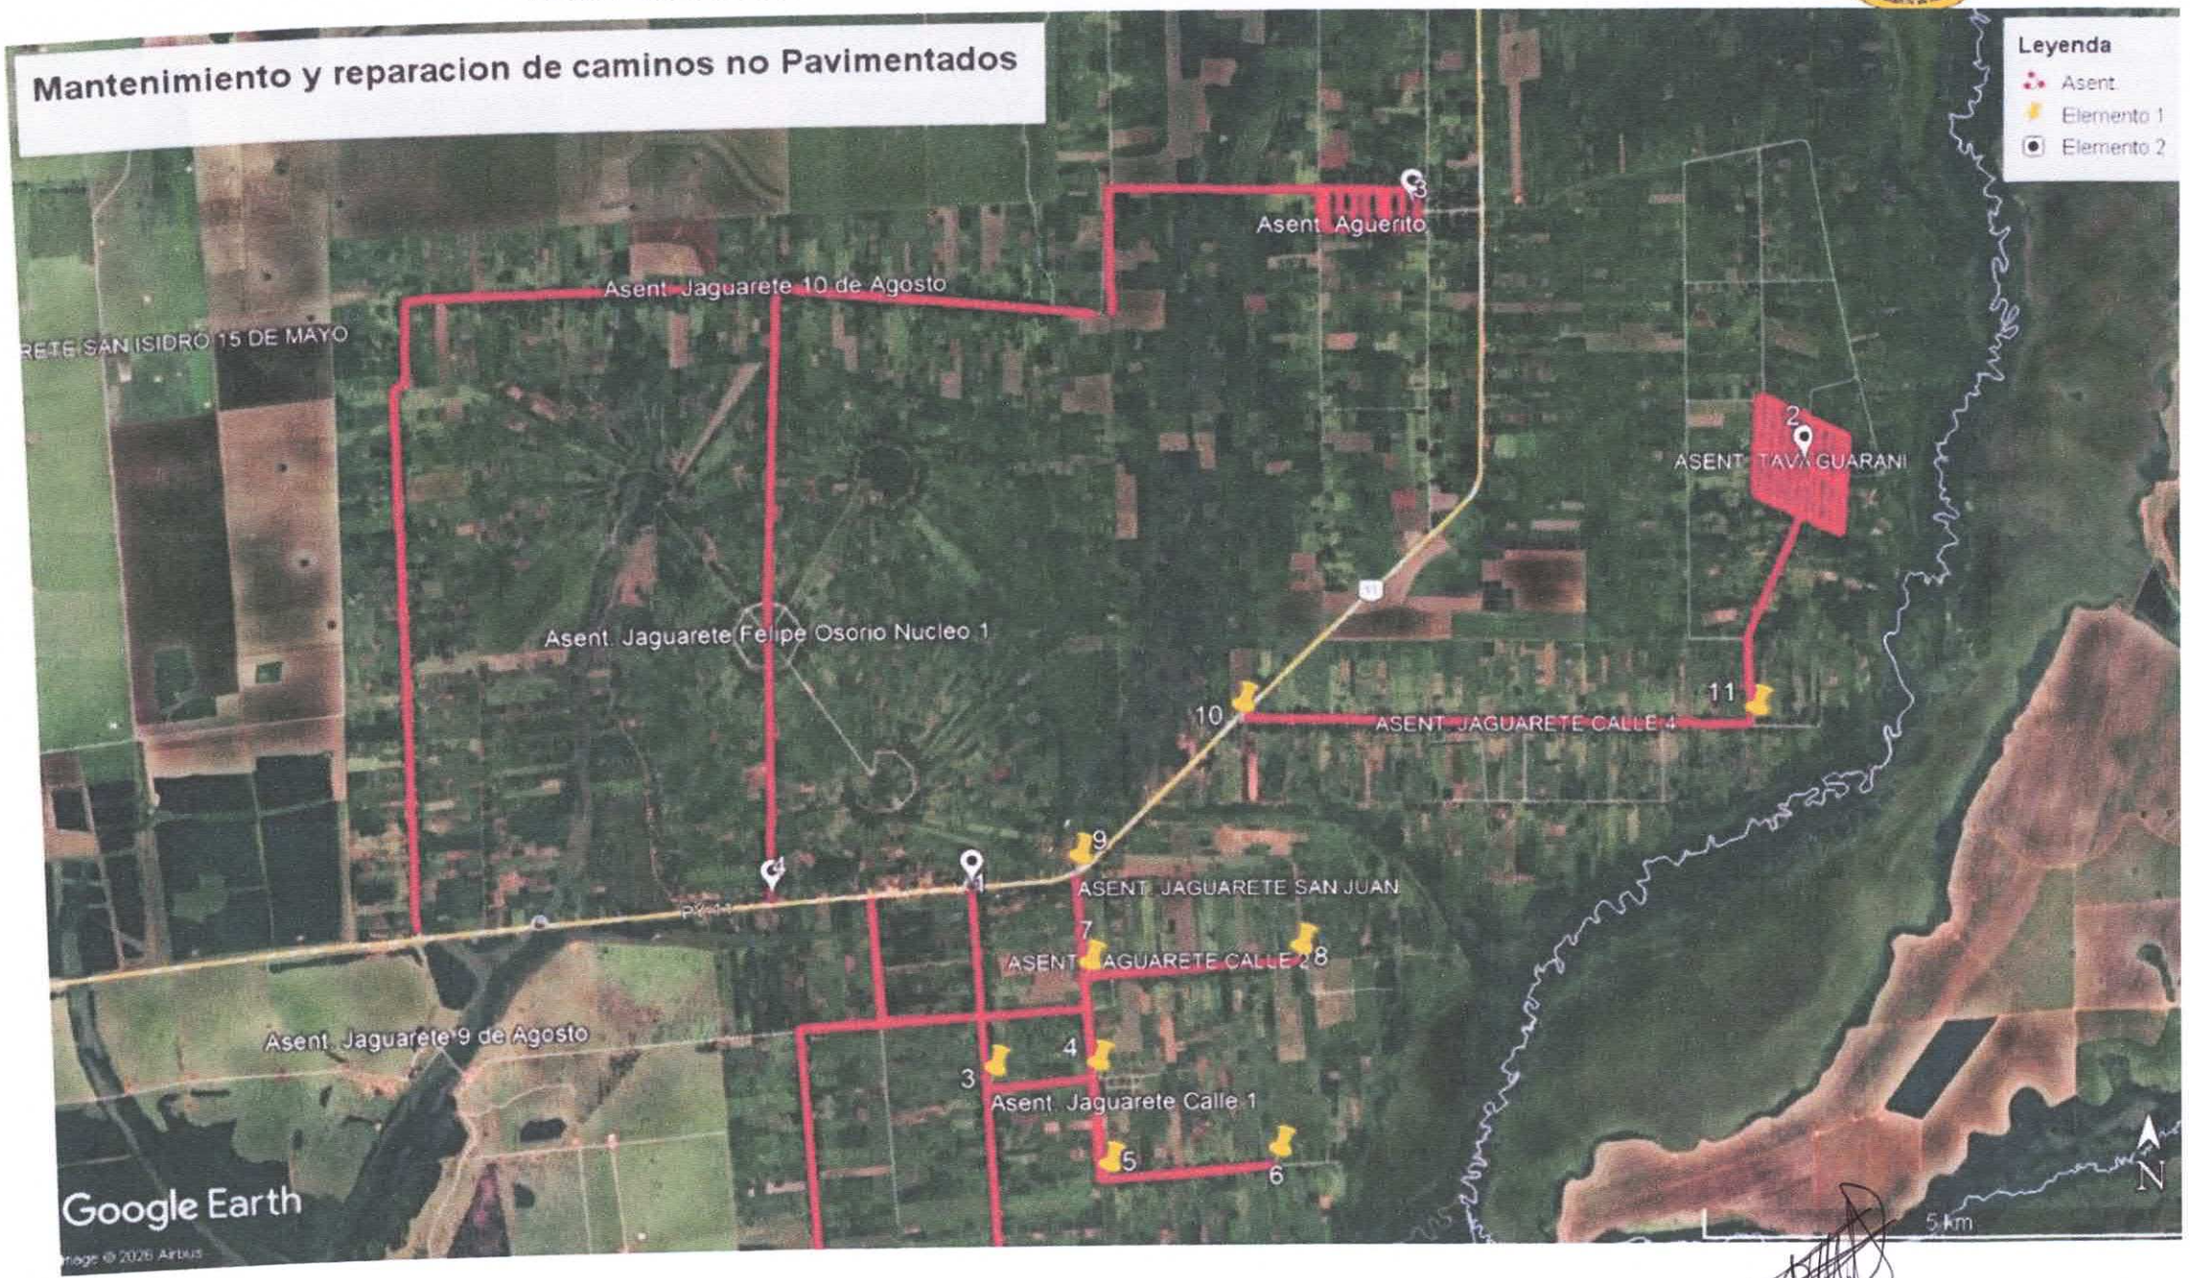

Derlis Aquino
Arquitecto
Reg. N° 3167