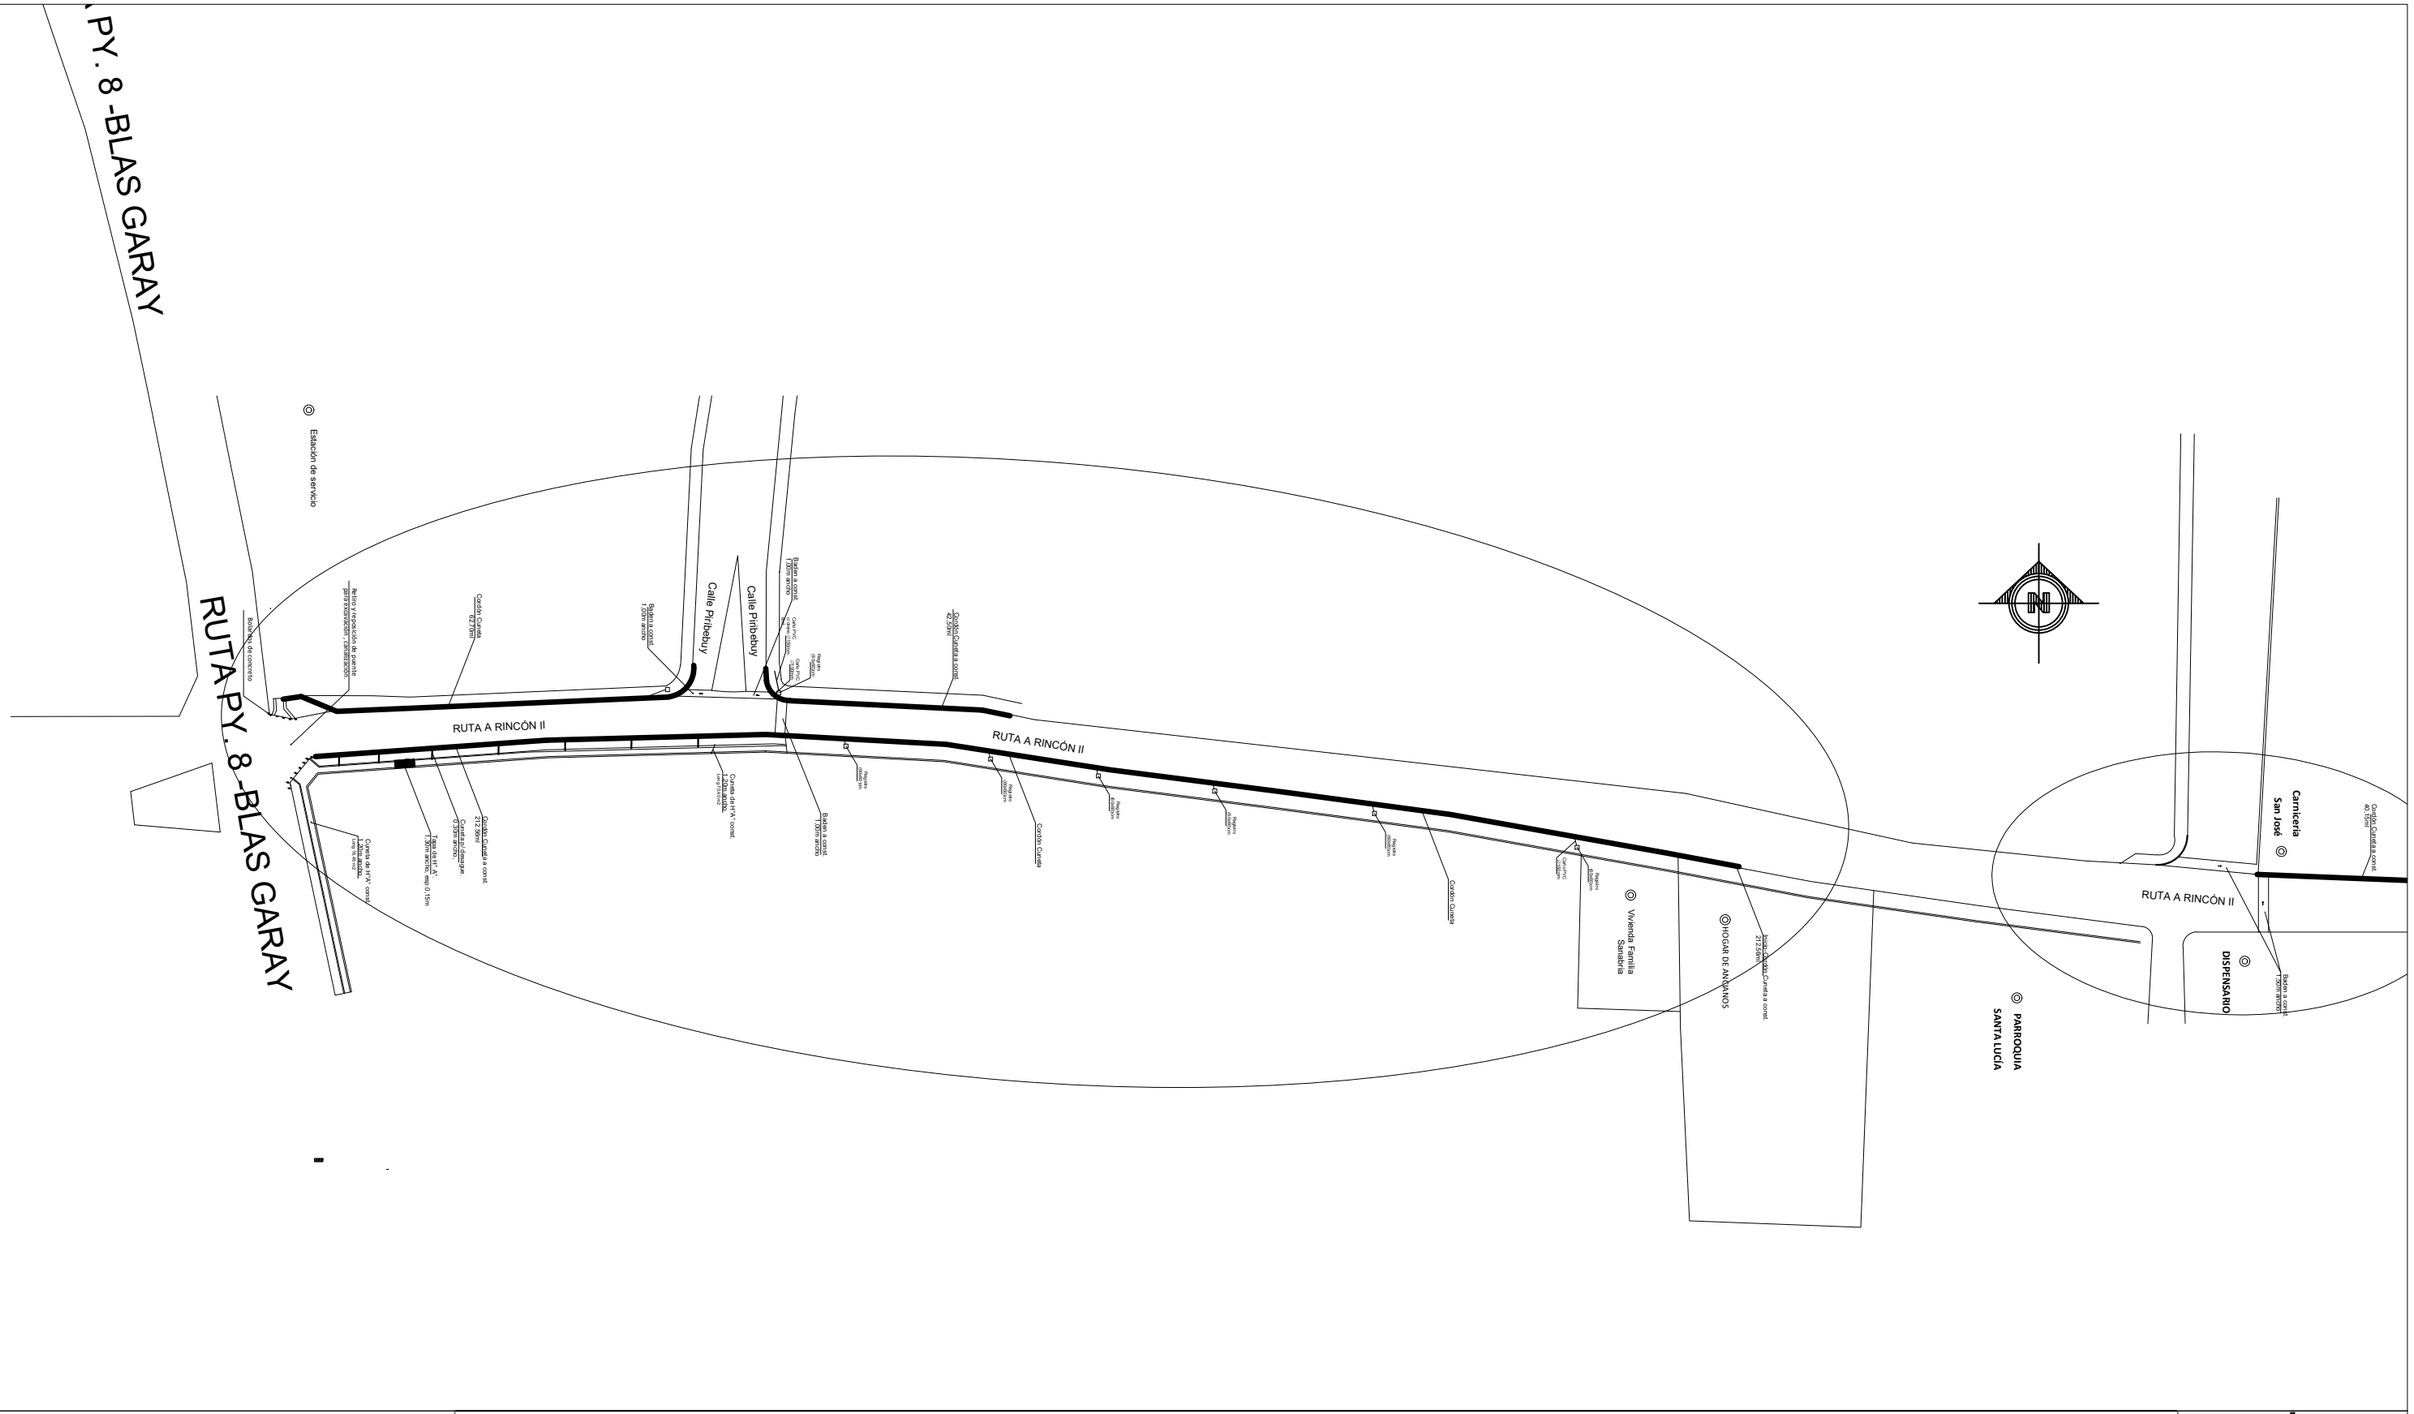

Dirección de Obras
Municipalidad de Villarrica

MUNICIPALIDAD DE VILLARRICA.

DIRECCION DE OBRAS Y PLANIFICACION URBANA

PROYECTO : CONSTRUCCION DE DRENAJE Y ADECUACIONES EN PAVIMENTTO TIPO EMPEDRADO EN LA CALLE HERMINIO CAREAGA E/ RUTA 8 Y BENJAMIN ACEVAL.

UBICACION: HERMINIO CAREAGA E/ RUTA 8 Y BENJAMIN ACEVAL