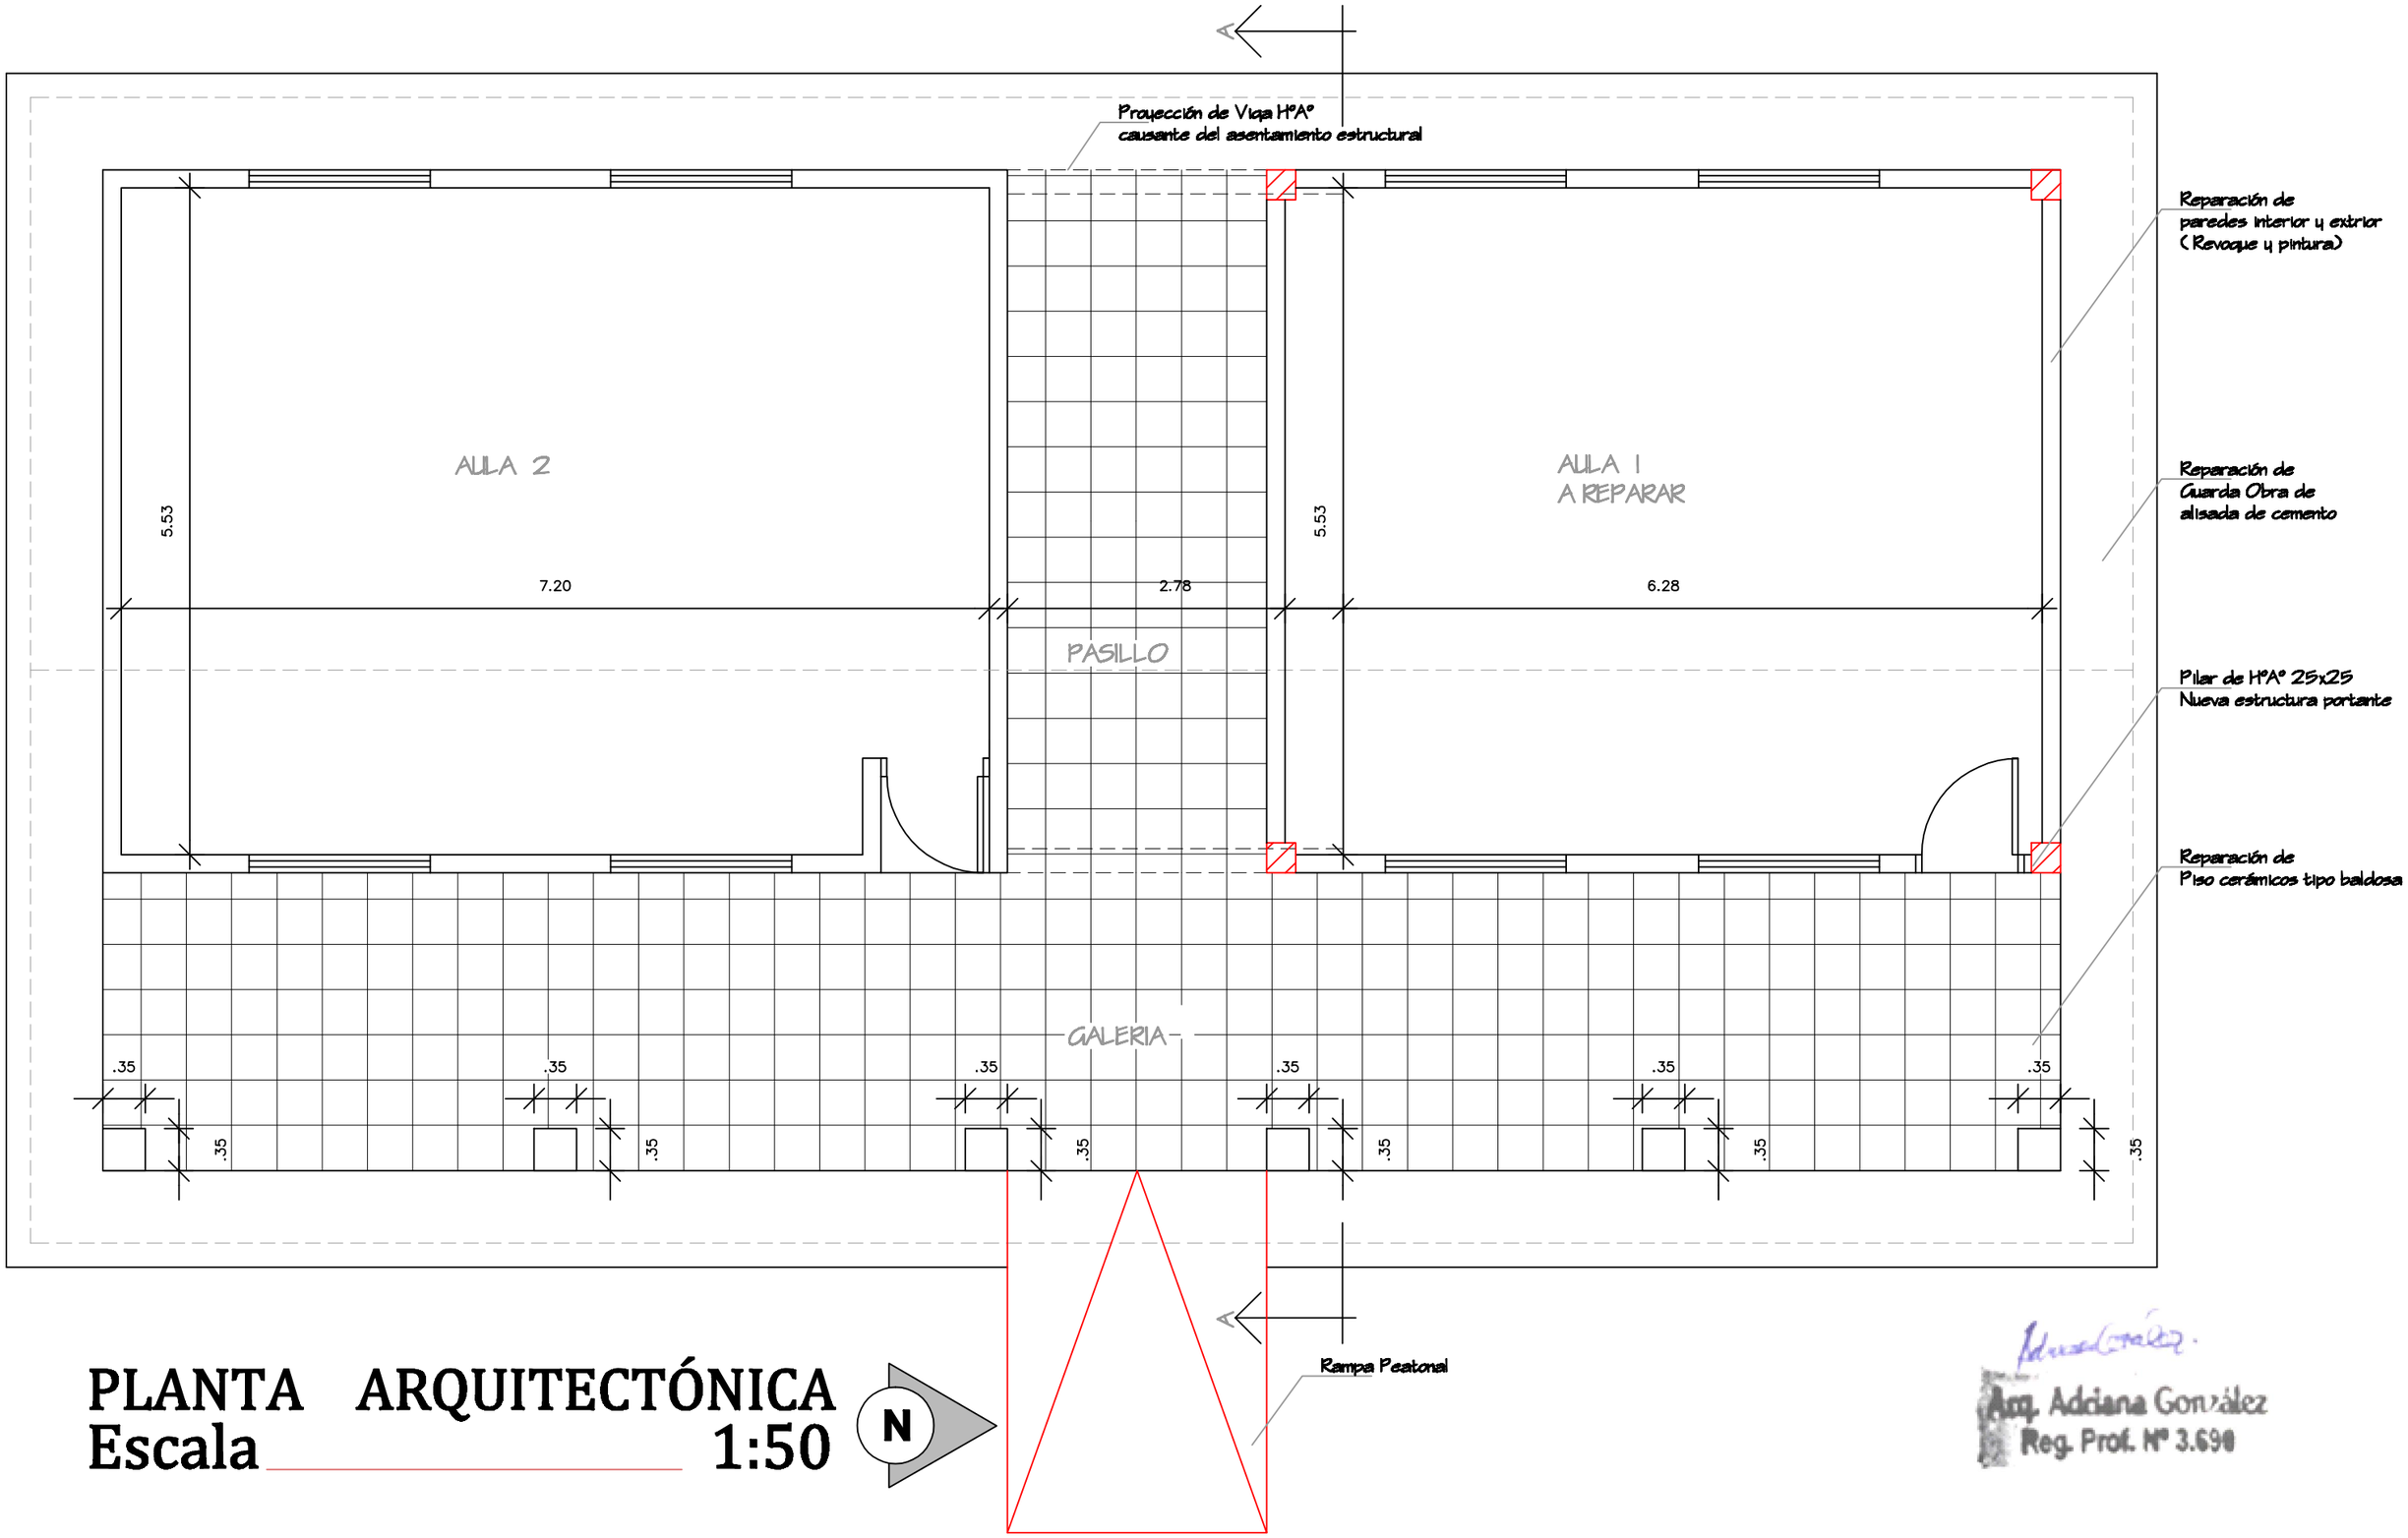

PLANTA ARQUITECTÓNICA

Escala 1:50

N

Arq. Adciana González
Reg. Prof. Nº 3.690

REPARACION DE AULA ESC. BAS. Nº 7174 "SAN JORGE" (San Jorae)