


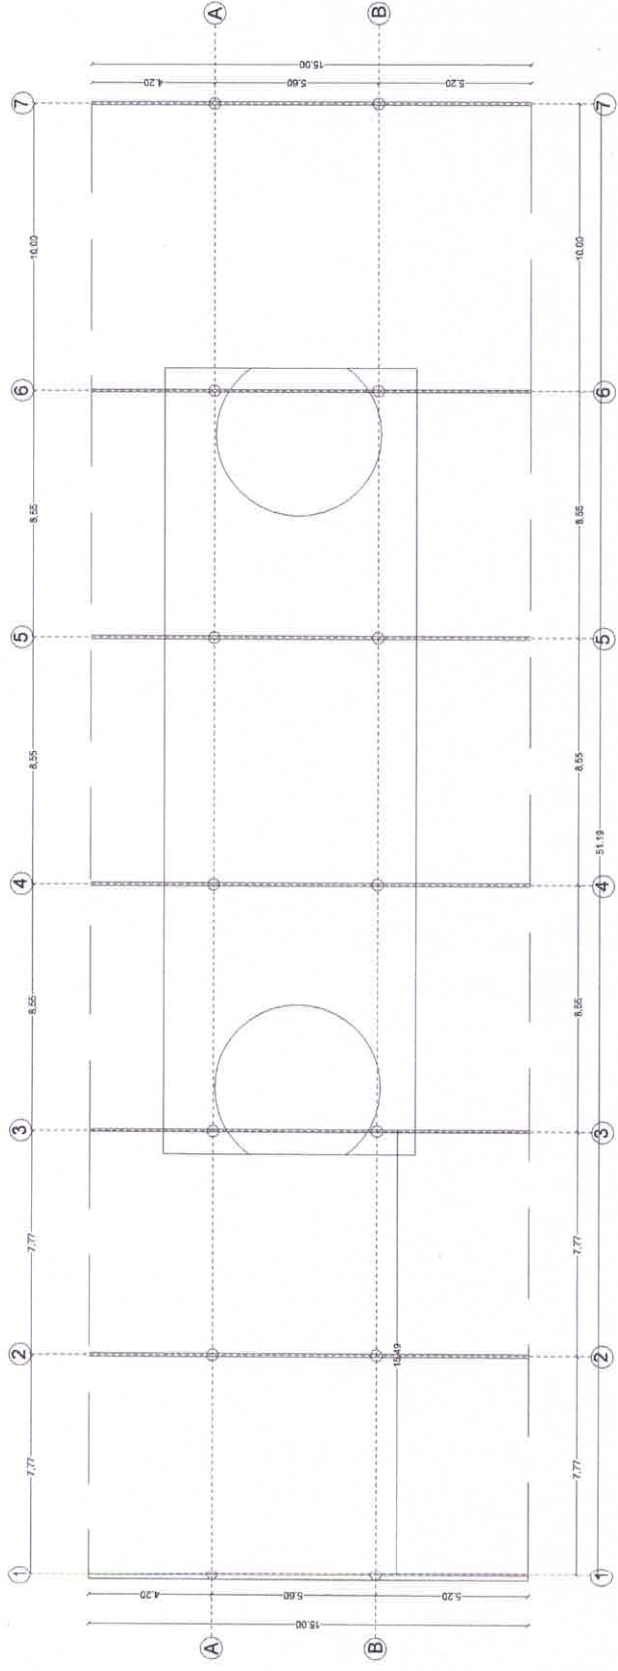


PLANO DE EJES

Dennis Aquino
Arquitecto
Reg. N° 387

OBSERVACIÓN
EL TRABAJO SE LIMITA EN EL DISEÑO
ARQUITECTÓNICO.

ARQUITECTURA & CONSTRUCCIÓN		PROYECTO: AMPLIACION Y REFACCION DE ESTACION DE BUSES PROPIETARIO: MUNICIPALIDAD DE SANTA ROSA DEL AGUAY DIRECCION: BARRIO: PADRON: MATRICULA: SUP. DE TERRENO:	PROFESIONAL: DIRECCION: DISEÑADOR: DIRECCION:	PAT. N°:	PLANO: PLANO DE EJES
					ESCALA: 1:75

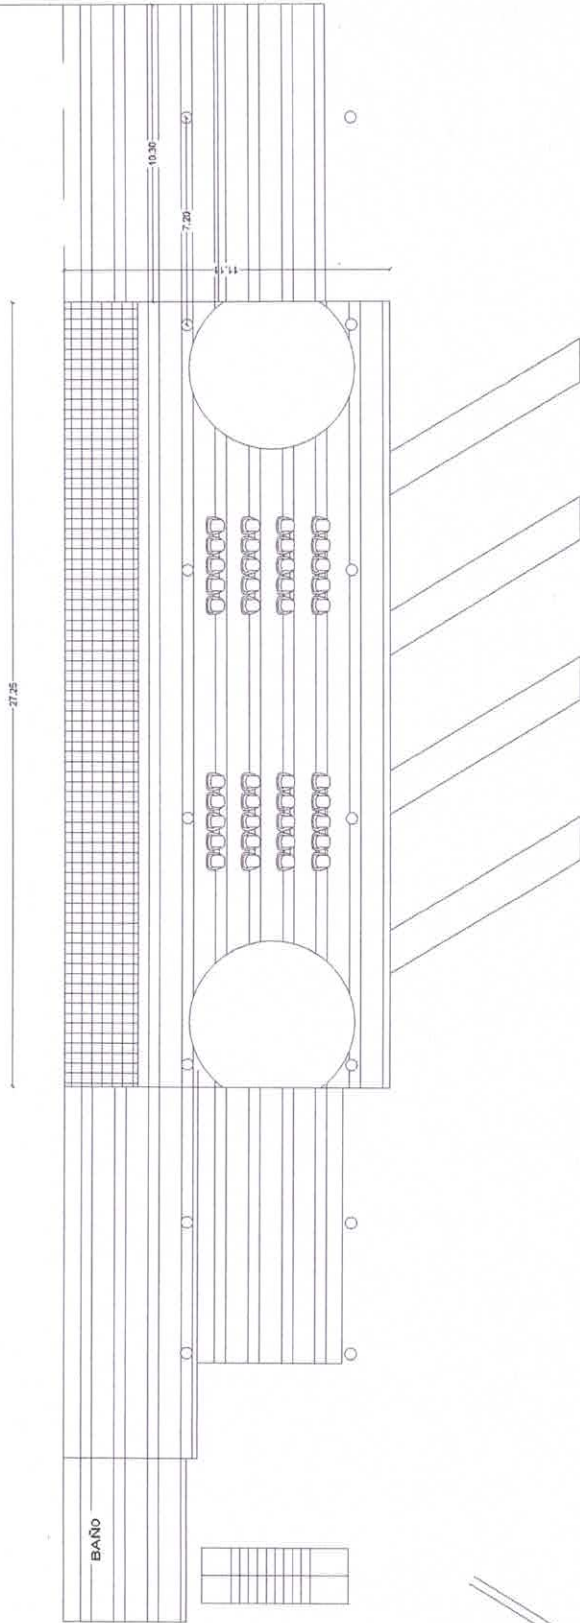


PLANO DE TECHO EXISTENTE

Deris Aquino
Arquitecto
Reg. N° 387

OBSERVACIÓN
EL TRABAJO SE LIMITA EN EL DISEÑO
ARQUITECTÓNICO.

ARQUITECTURA & CONSTRUCCIÓN	NORTE: 	PROYECTO: AMPLIACION Y REFACCION DE ESTACION DE BUSES PROPIETARIO: MUNICIPALIDAD DE SANTA ROSA DEL AGUARAY DIRECCIÓN: BARRIO: PADRON: SUP. DE TERRENO: MANZ.: MATRICULA: LOTE N°: Cua. Cie. Catal. N°: SUP. A CONSTRUIR:	PROFESIONAL: DIRECCION: CONSTRUCTOR: DIRECCION:	PAT. N°:	PLANO: PLANO DE TECHO
			PROFESIONAL: CONSTRUCTOR:		ESCALA: 1:75

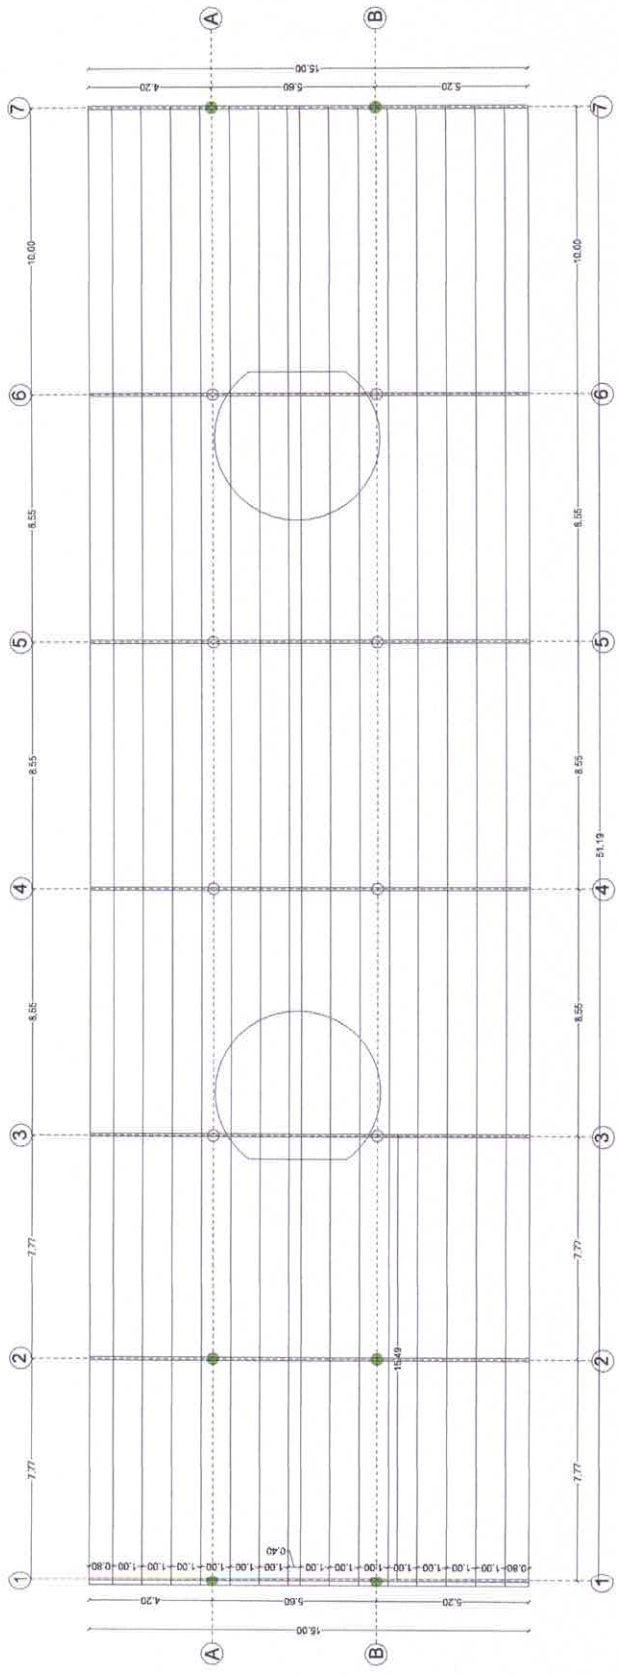


PLANO DE TECHO

Dennis Aquino
Arquitecto
Reg. N° 367

OBSERVACIÓN
EL TRABAJO SE LIMITA EN EL DISEÑO
ARQUITECTÓNICO.

ARQUITECTURA & CONSTRUCCIÓN	NORTE: 	PROYECTO: AMPLIACION Y REFACCION DE ESTACION DE BUSES PROPIETARIO: MUNICIPALIDAD DE SANTA ROSA DEL AGUAY DIRECCIÓN: BARRIO: PADRON: SUP. DE TERRENO:	PROFESIONAL: PROYECTO: CONSTRUCTOR: DIRECCION:	PAT. N°:	PLANO: PLANO DE TECHO
		MANZ.: MATRICULA: LOTE N°: Cta. Cie. Ctal. N°: SUP. A CONSTRUIR:	PROFESIONAL: PROYECTO: CONSTRUCTOR:		ESCALA: 1:75

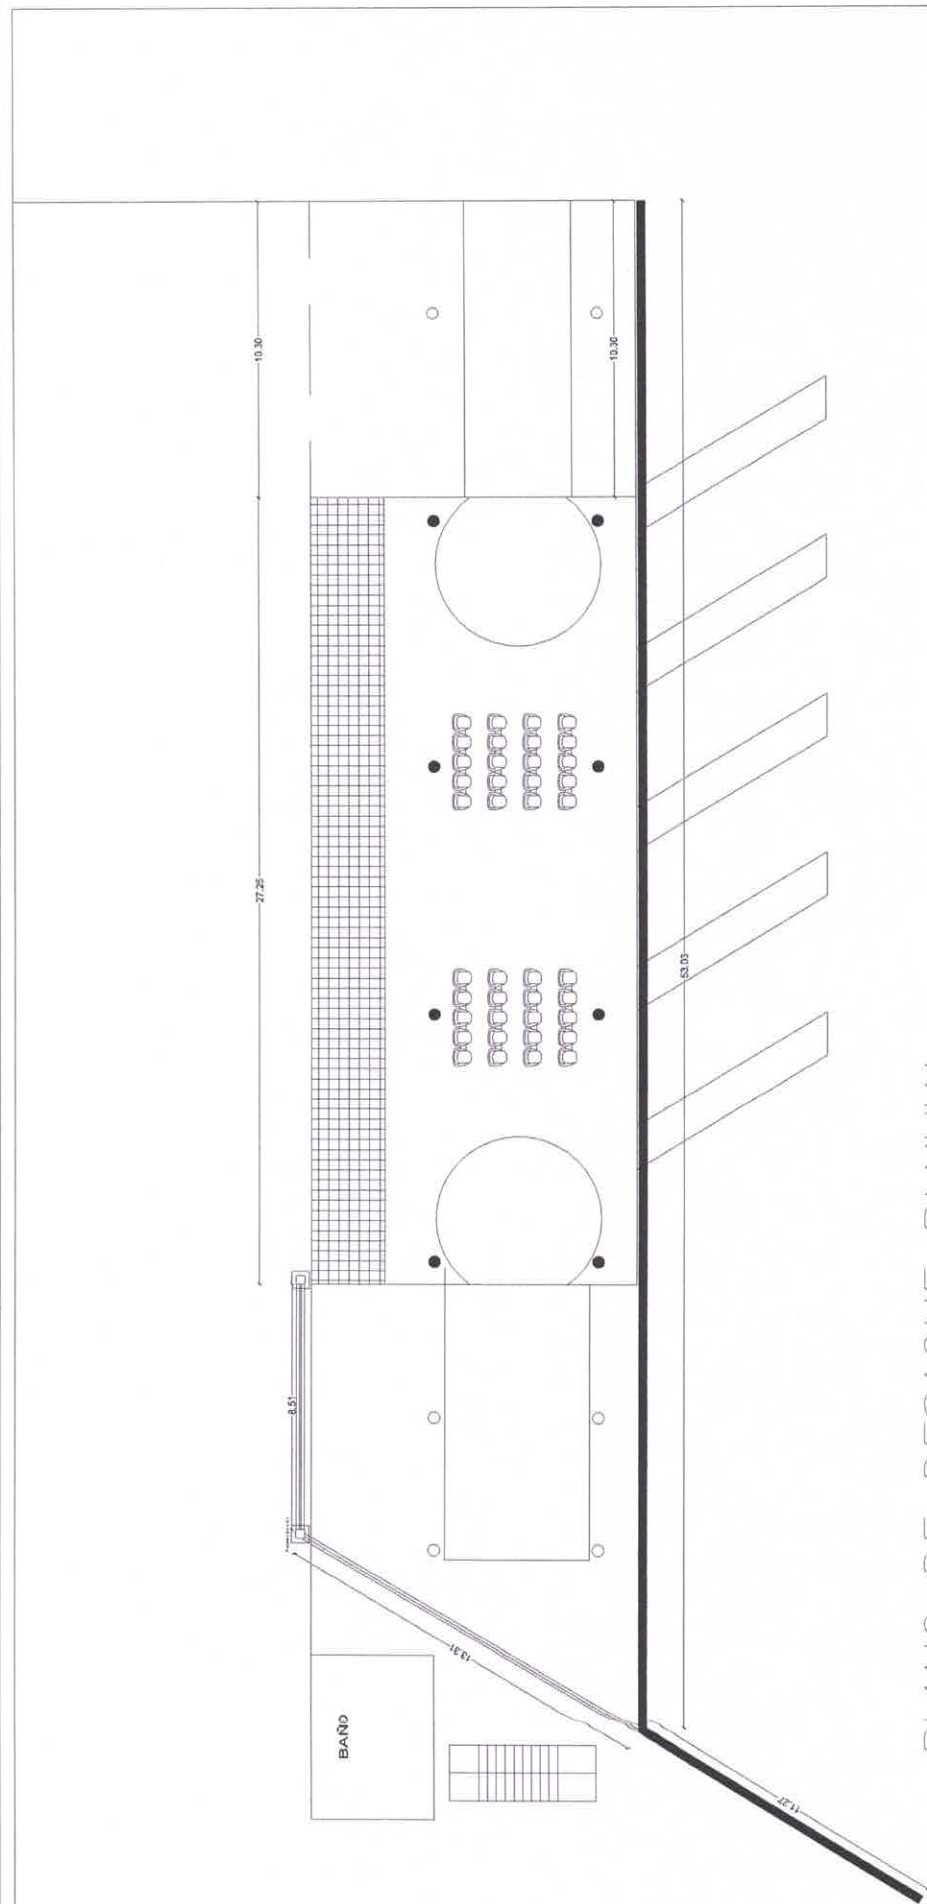

PLANO DE DESAGUE PLUVIAL


Delfis Aquino
Arquitecto
Reg. N° 387

OBSERVACIÓN
EL TRABAJO SE LIMITA EN EL DISEÑO
ARQUITECTÓNICO.

PROYECTO: AMPLIACION Y REFACCION DE ESTACION DE BUSES	PROFESIONAL: DIRECCION: CONSTRUCTOR: DIRECCION:	PLANO: PLANO DE DESAGUE
PROPIETARIO: MUNICIPALIDAD DE SANTA ROSA DEL AGUAY	PAT. N°:	ESCALA: 1:75
BARRIO: LOTE N°:	PROFESIONAL: CONSTRUCTION:	
PADRON: MATRICULA: MANZ: Cta. Cta. Cta. N°:		
SUP. DE TERRENO: SUP. A CONSTRUIR:		



ARQUITECTURA & CONSTRUCCION

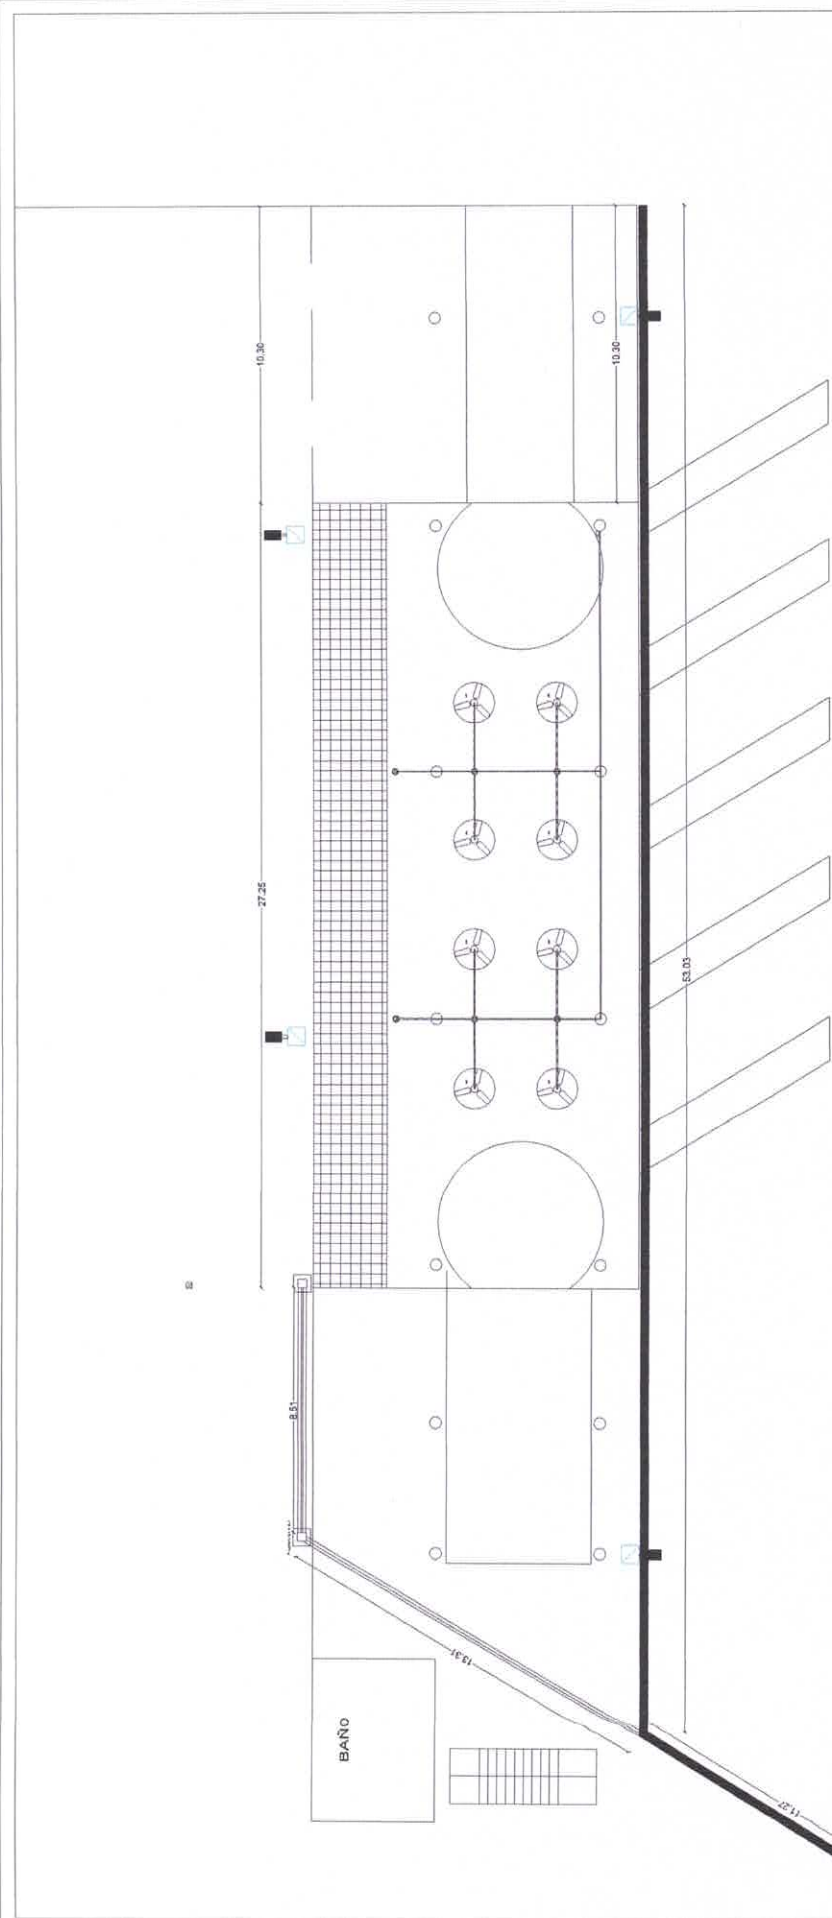

Deffis Aquino
Arquitecto
Reg. N° 367

PLANO DE INSTALACION ELECTRICA

OBSERVACIÓN
EL TRABAJO SE LIMITA EN EL DISEÑO
ARQUITECTÓNICO.

PROYECTO: AMPLIACION Y REFACCION DE ESTACION DE BUSES	PAT. N°:	PLANO: PLANO DE INSTALACION
PROPIETARIO: MUNICIPALIDAD DE SANTA ROSA DEL AGUAFAY	DIRECCION CONSTRUCTORA:	ESCALA: 1:75
DIRECCION:	PROFESIONAL:	
MANZANA: LOTE N°:	PROYECTO:	
PADRON: MATRICULA:	SUP. A CONSTRUIR:	
SUP. DE TERRENO:		



ARQUITECTURA & CONSTRUCCION

ESTACION DE BUSES SANTA ROSA DEL AGUARAY



Verónica Aquino
Arquitecta
Reg. N° 3867



Darlis Aquino
Arquitecto
Reg. N° 367



Derlis Aquino
Arquitecto
Reg. N° 367

ESTACION DE BUSES SANTA ROSA DEL AGUARAY



Derlis Aquino
Arquitecto
Reg. N° 3657