
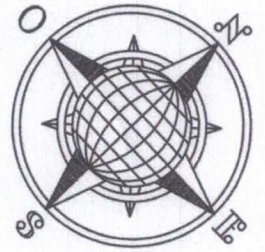


AV. CNEL. IRRAZABAL


Ubicación
Esc. s/e

		MUNICIPALIDAD DE ENCARNACION		
Escuela Básica N° 287 "MITA TENONDERA"				
OBRA: Reparación de techo.				
Esc. 1/100	Fecha: 2026	Lámina N°: 01		Dirección de DIE-FONAE
				
GOBIERNO MUNICIPAL Intendente Sr. Alfredo Luis Yd. Sanchez.				

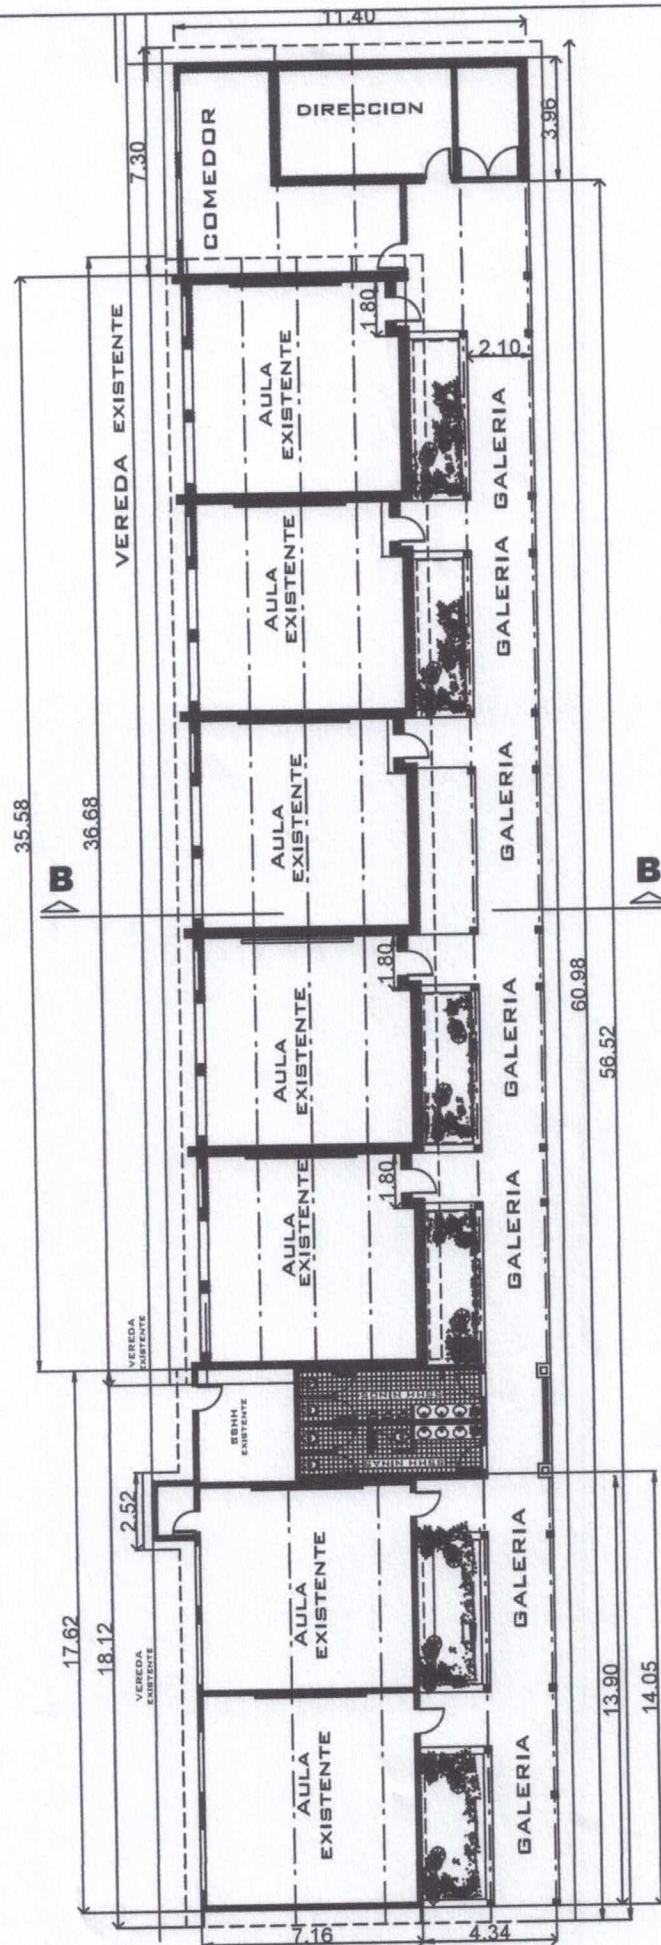

Planta Acotada
Esc. s/e

 MUNICIPALIDAD DE ENCARNACION		
Escuela Básica N° 287 "MITA TENONDERA" OBRA: Reparación de techo.		
Esc. 1/100	Fecha: 2026 Intendente Municipal	Lámina N°: 02 Dirección de DIE-FONAE
 INTENDENTE Luis Yd. Encarnación GOBIERNO MUNICIPAL		 Sr. Andrés Leandro Espinola Aguirre

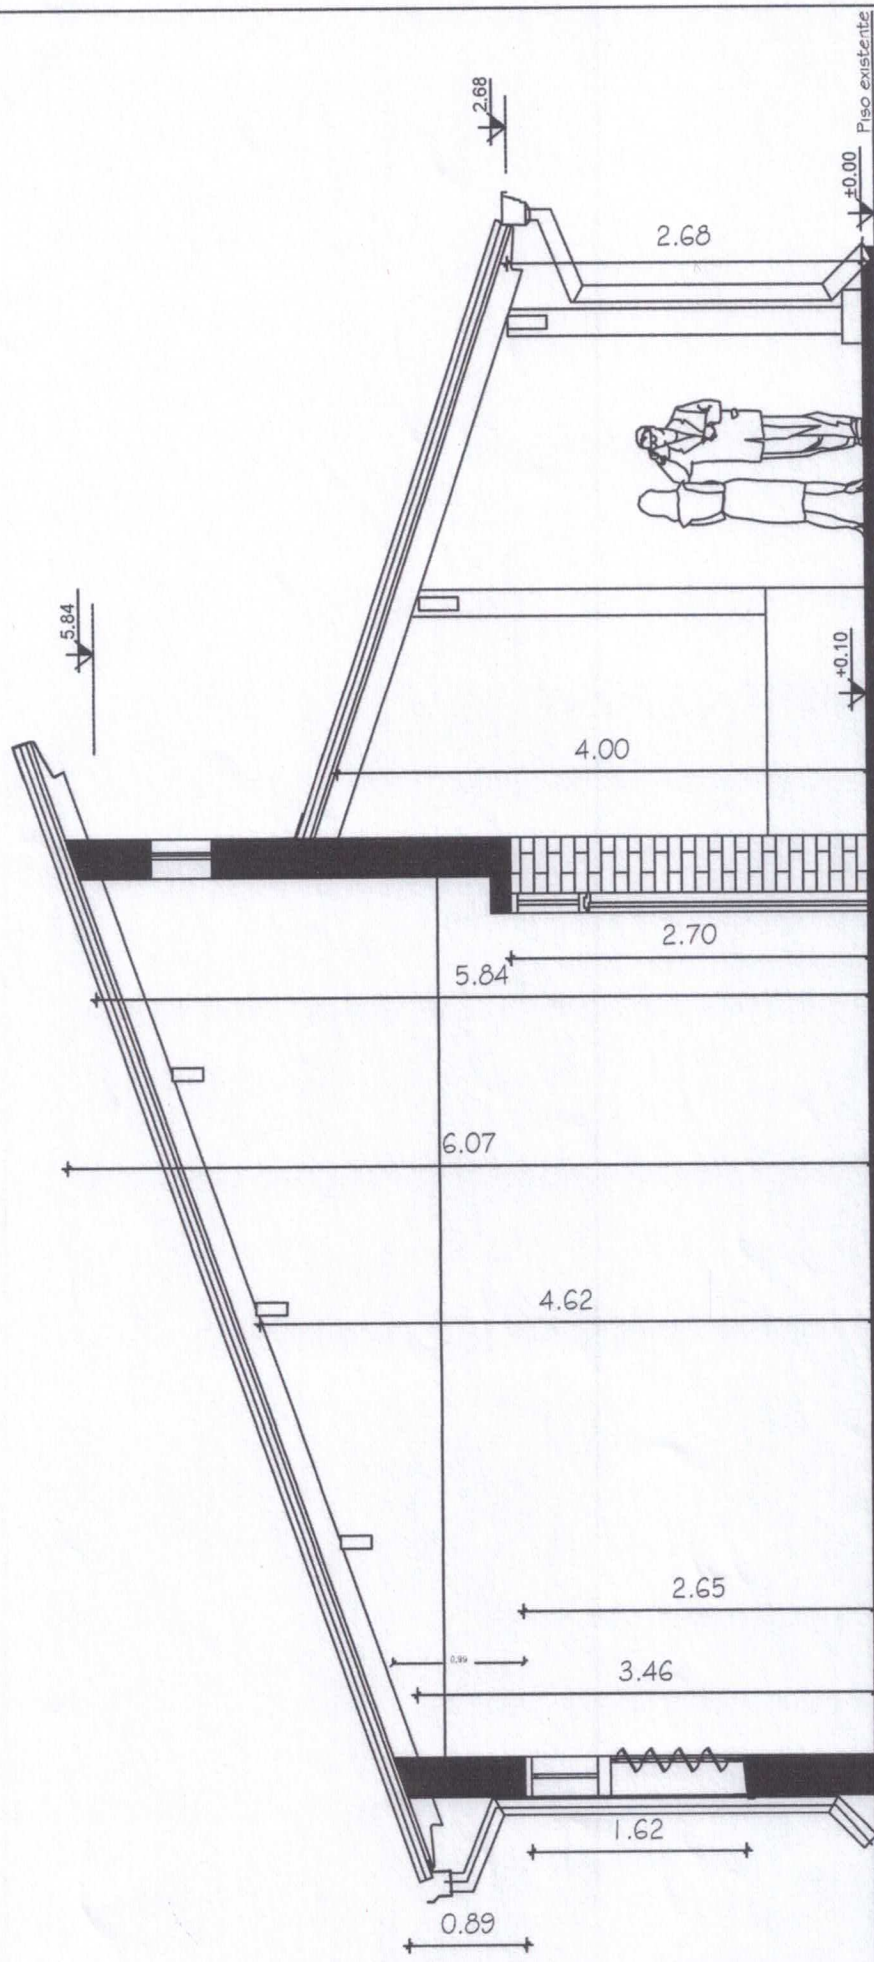

Corte B - B
Esc. s/e

 MUNICIPALIDAD DE ENCARNACION 	
Escuela Básica N° 267 "MITA TENONDERA" OBRA: Reparación de techo.	
Esc. 1/100 	Fecha: 20/10/2016 Intendente Municipal Encarnación GOBIERNO MUNICIPAL Intendente Sr. Alfredo Luis Yd Sanchez
Lámina N°: 03 Dirección de DIE-FONAE  Sr. Andrés Leandro Espínola Aguirre	