


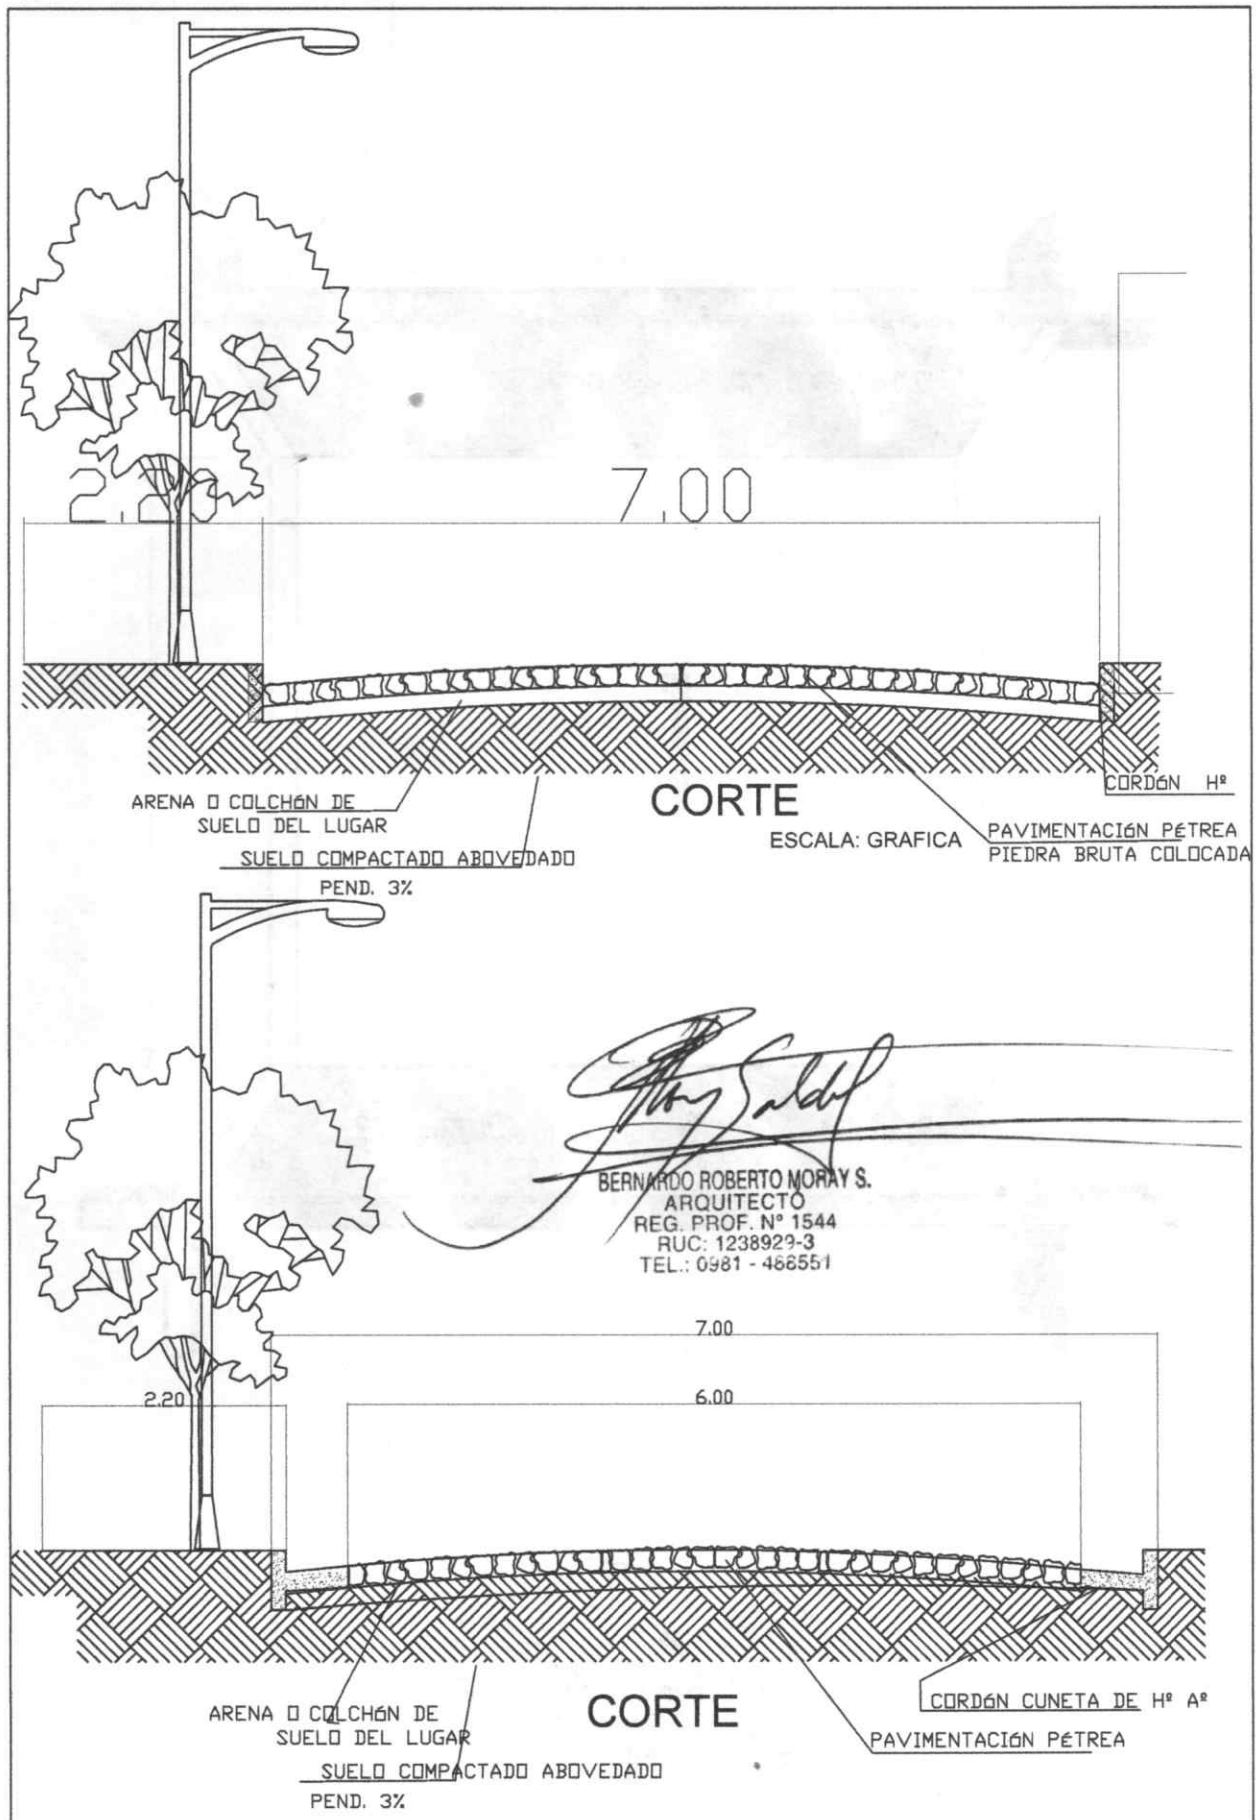

MUNICIPALIDAD DE DOMINGO MARTINEZ DE IRALA

UBICACION: DISTRITO DE JOSÉ DOMINGO MARTINEZ DE IRALA

OBRA: CONSTRUCCIÓN DE PAVIMENTO PÉTREO con PAVIMENTO TIPO EMPEDRADO en Camino de ACCESO

a INSTITUCIONES EDUCATIVAS

COMPANÍA: ITALIANO CUB

SUPERFICIE: 3,300.00 M2

PLANTAS
DETALLE

LAMINA

