



Puerta Tablero de 0,80 x 2,10

Alçado
Vista exterior

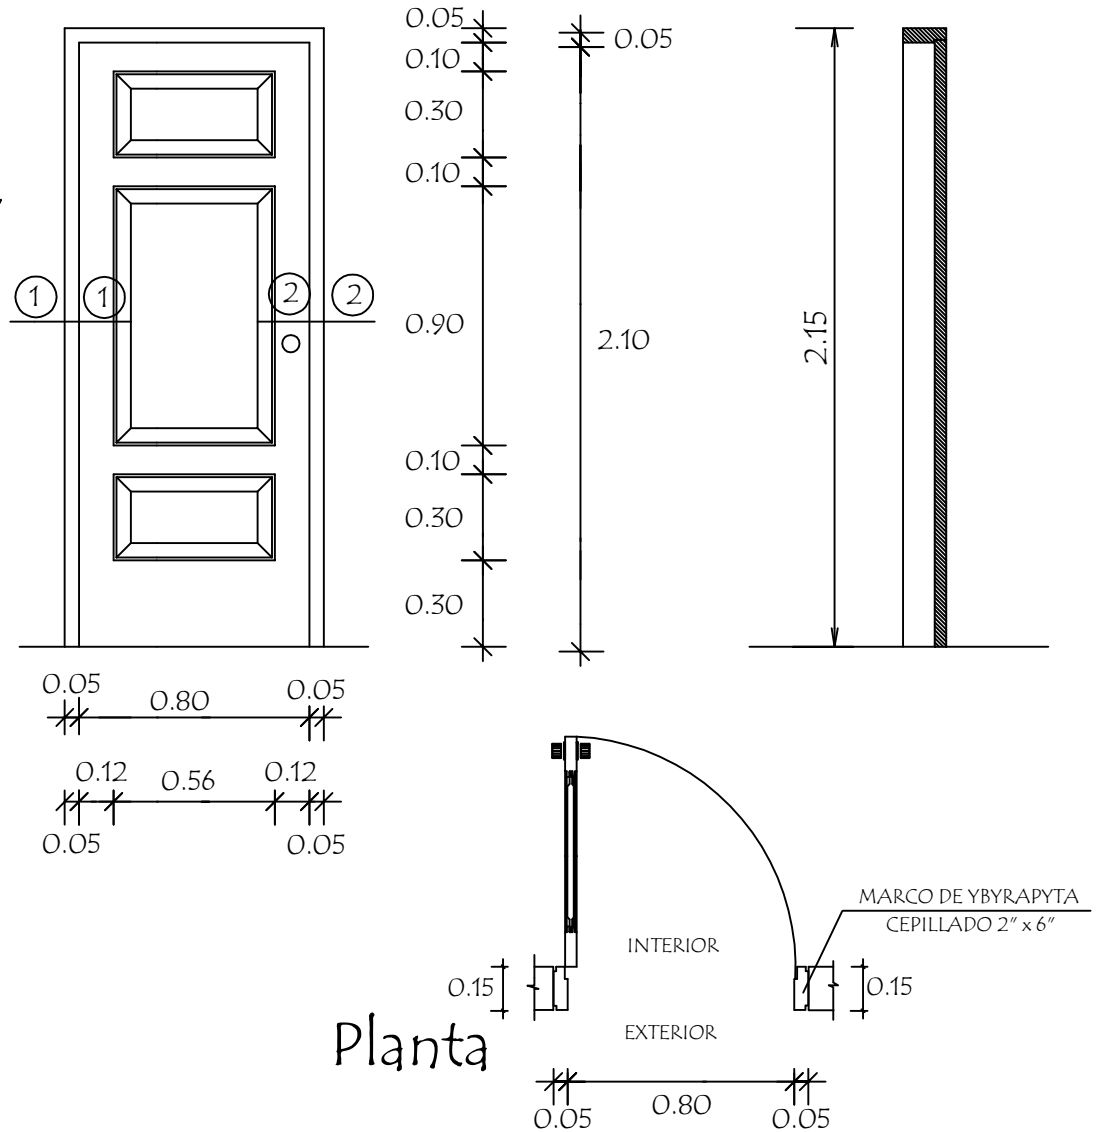

Detalle de Corte - Planta

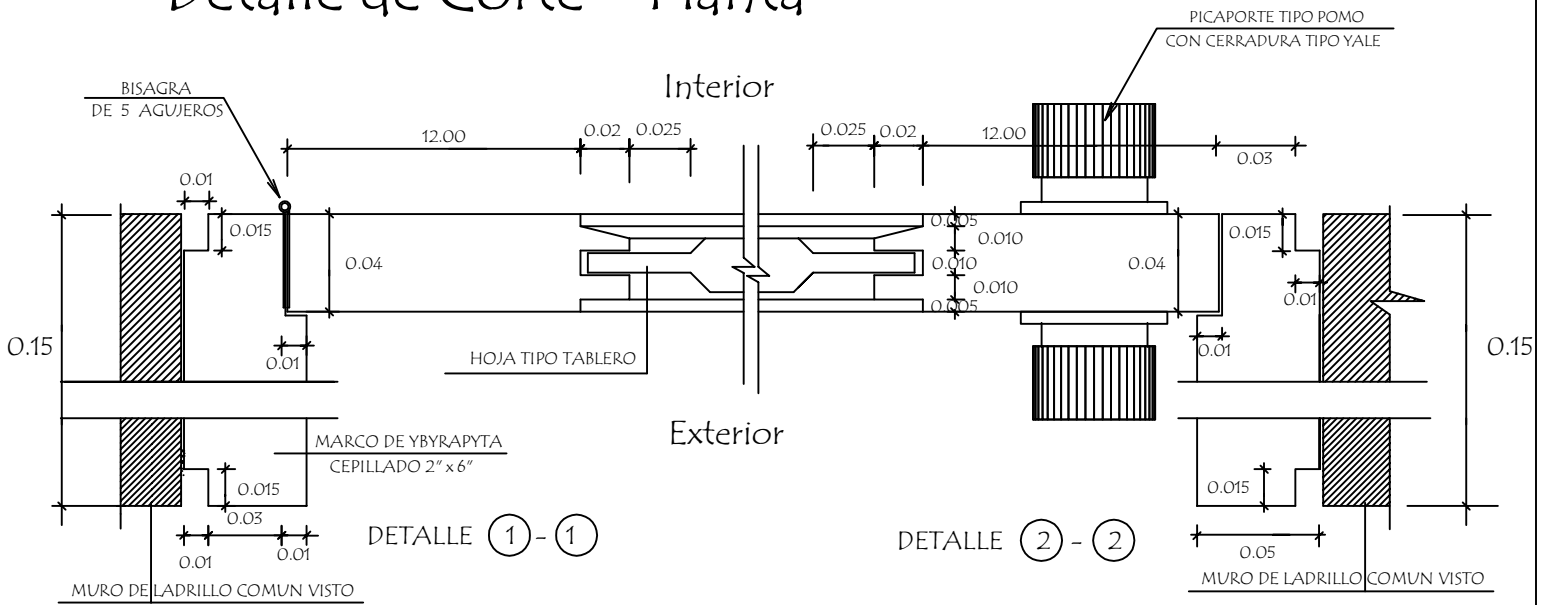

<p align="center">MINISTERIO DE EDUCACION Y CIENCIAS DIRECCION DE INFRAESTRUCTURA</p>		
PROYECTO	Baño tipo de 4,40 x 6,15 con techo de tejas	11
Detalle de Puerta Tablero de 0,80 x 2,10 sin escala		