



DETALLE DEL PILAR DE H° A° 0.25 x 0.25

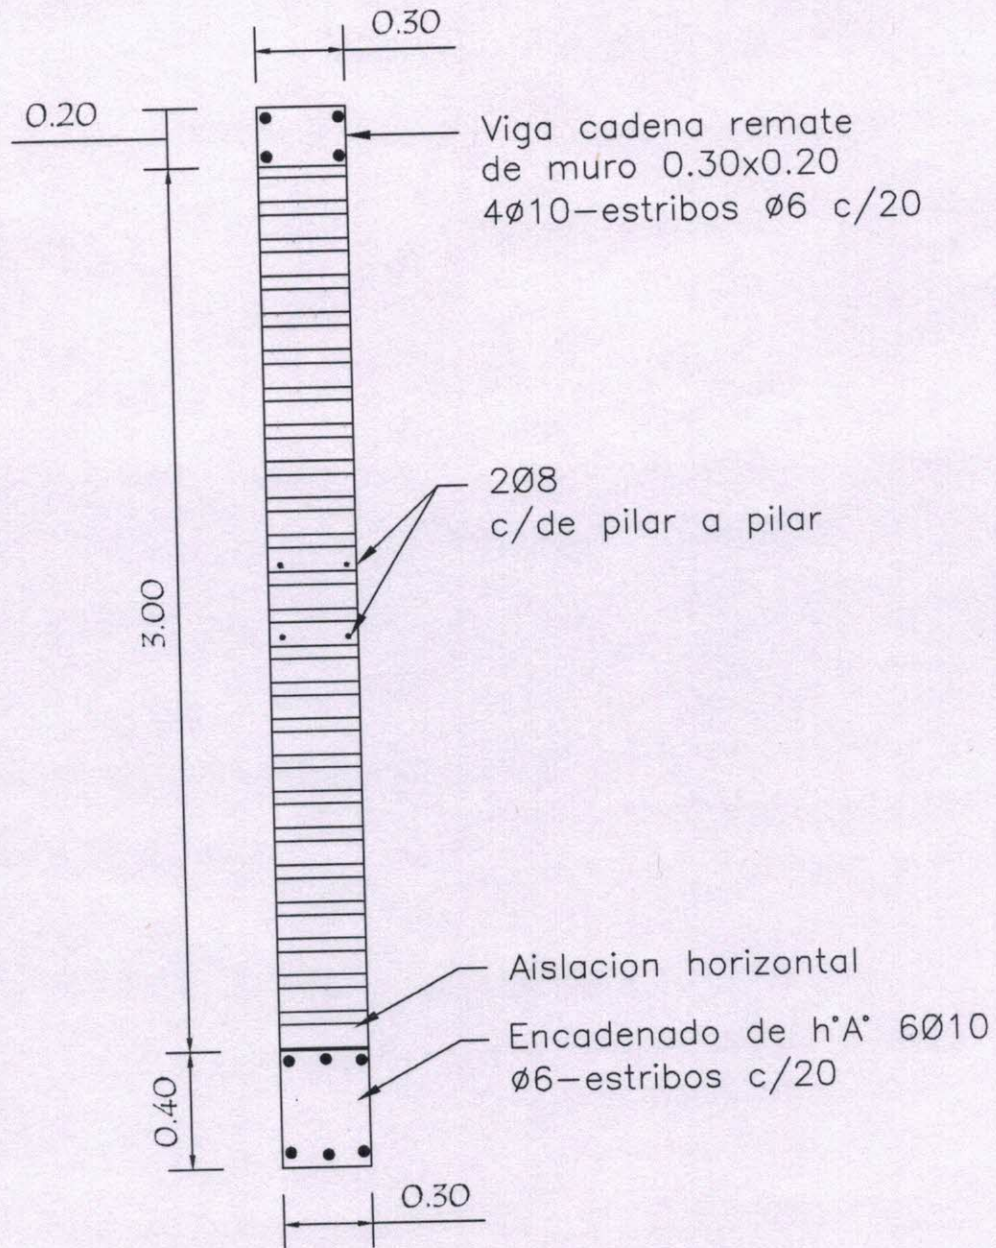

MUNICIPALIDAD DE VILLA ELISA

ESCUELA BASICA N° 5549 MBOCAYATY

DETALLE DE MURALLA

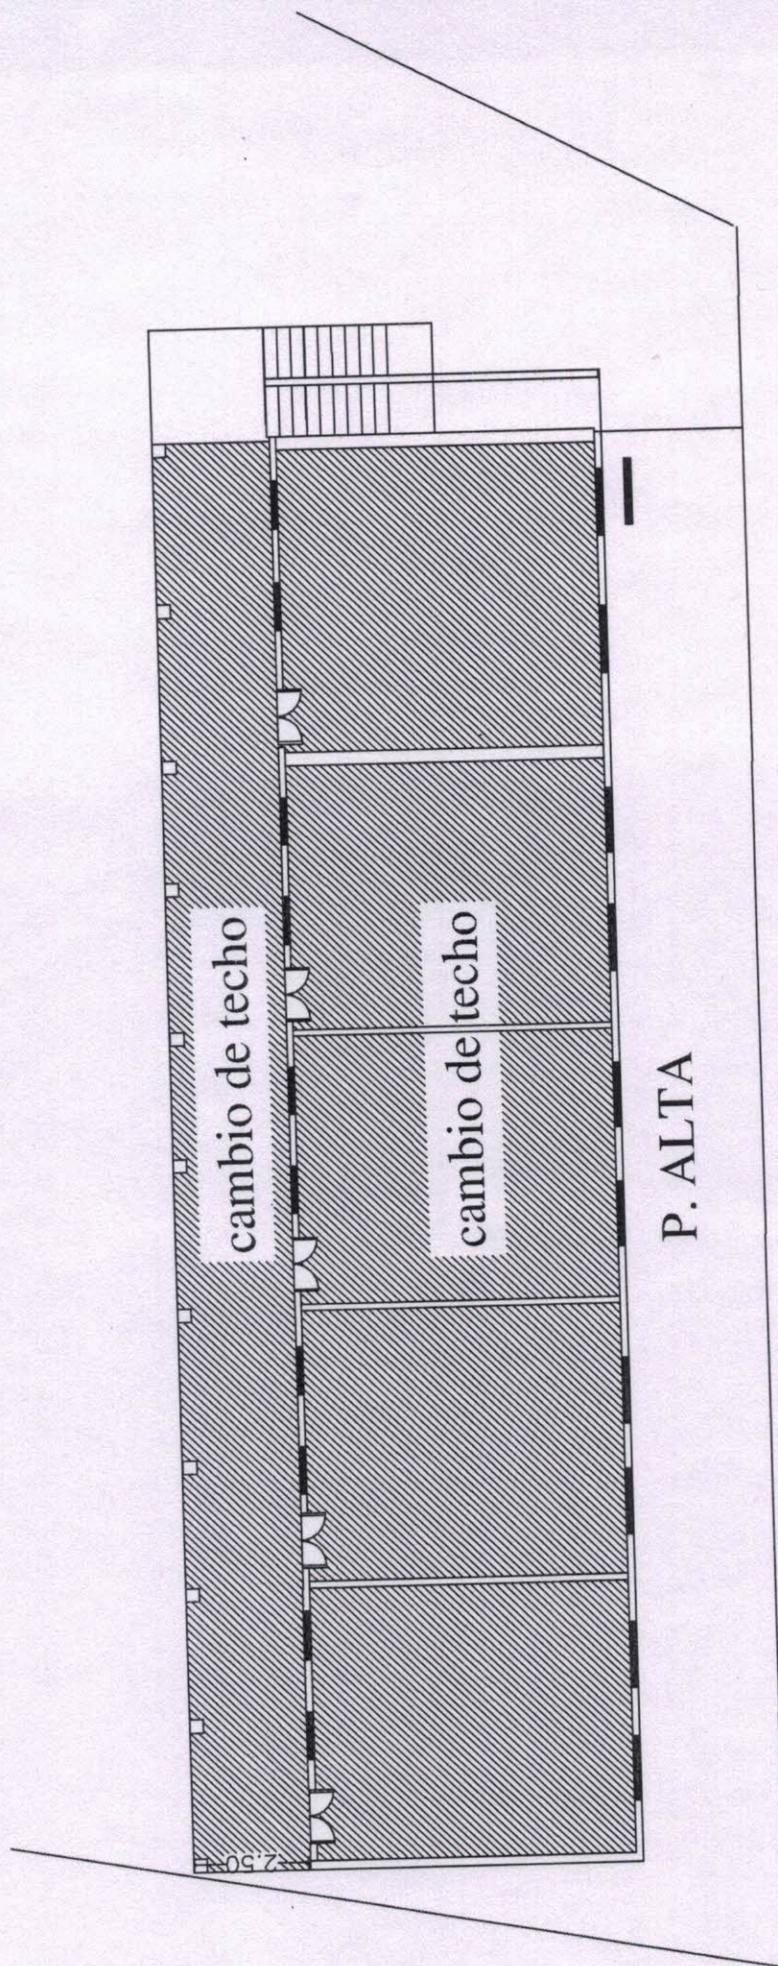


P. ALTA

cambio de techo

cambio de techo

2.50

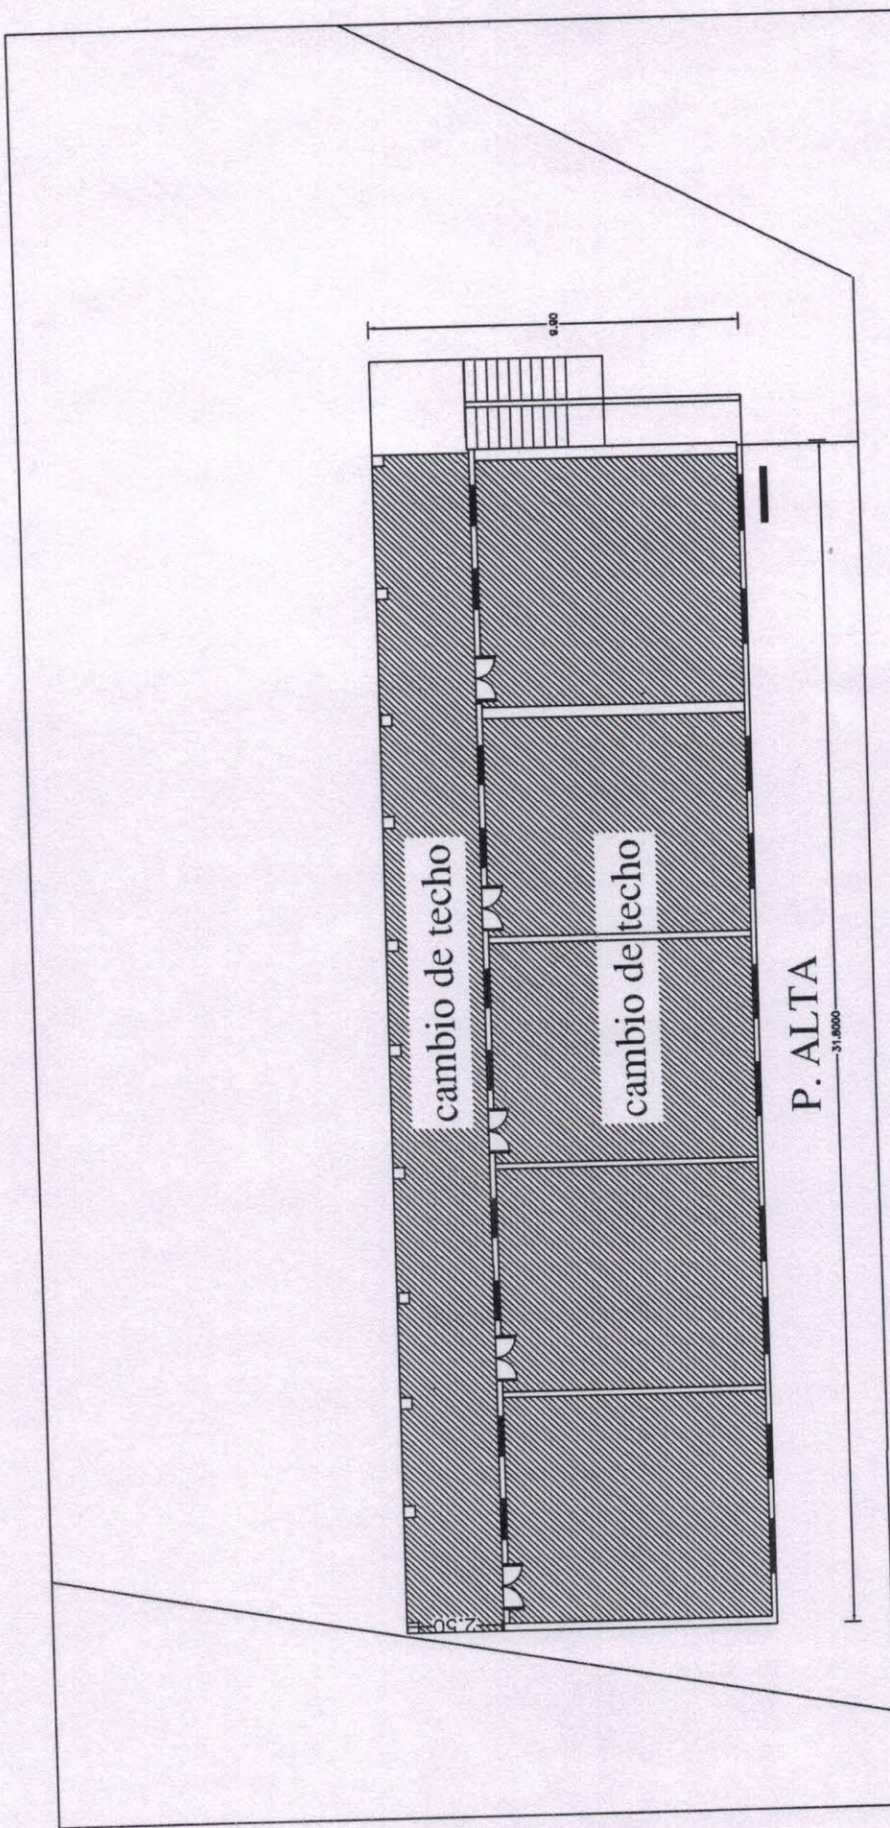


P. ALTA

MUNICIPALIDAD DE VILLA ELISA


ESCUELA BASICA N°5549 MBOCAYATI

REPACION DE UN BLOQUE DE 5 AULAS EN PLANTA BAJA Y PLANTA ALTA (CAMBIO DE TEJAS A CHAPA TERMOACUSTICA)

Blanca Alvarado
Arquitecta

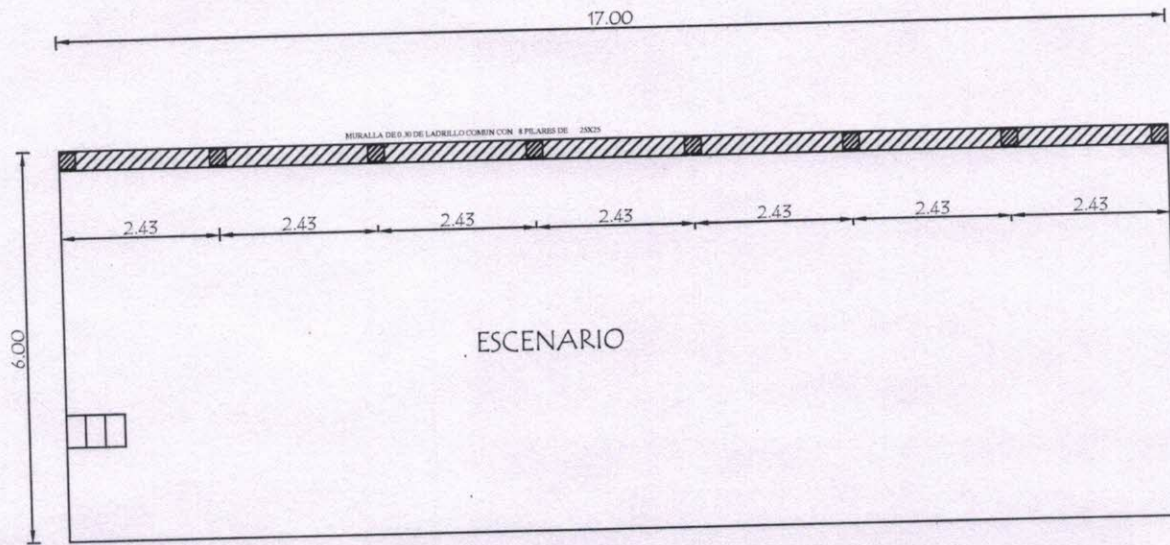

PLANTA DETALLE DE MURALLA

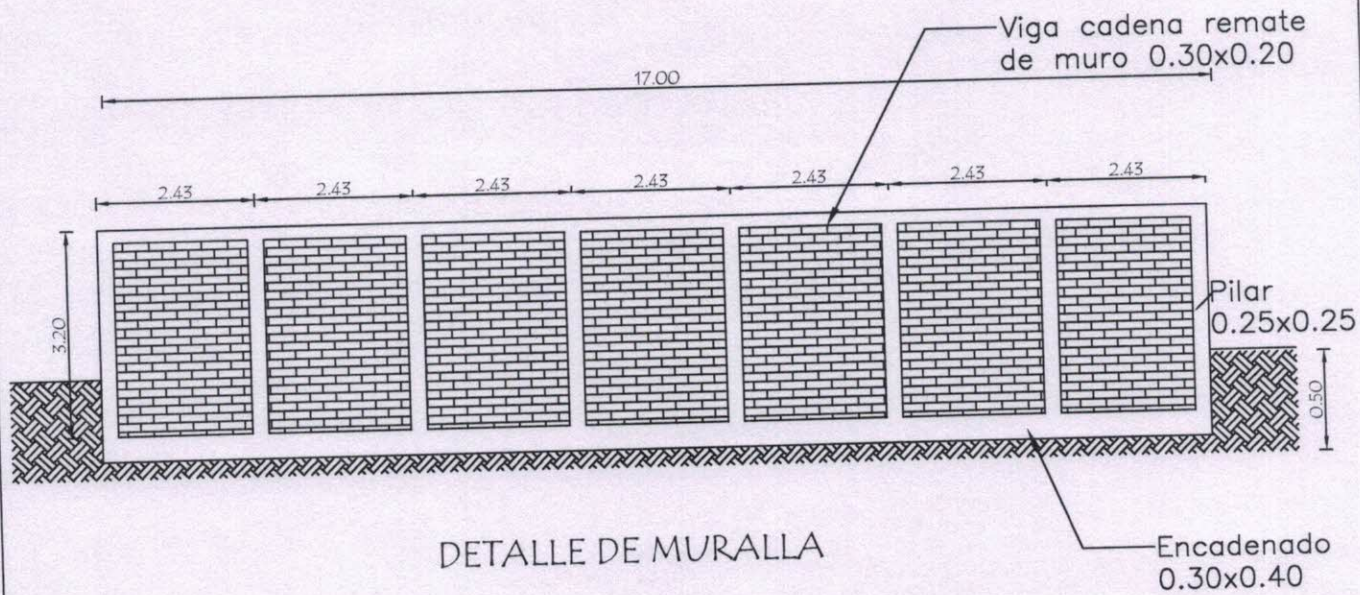

MUNICIPALIDAD DE VILLA ELISA

ESCUELA BASICA N°5549 MBOCAYATY

REP. DE UN BLOQUE DE 5 AULAS EN P.B Y P.A. (CAMBIO DE TEJAS A CHAPA TERMOACUSTICA)

Blanca Molinas
Arquitecta